



TOPOGRAFIA (CURVAS DE NIVEL)
ESCALA 1 : 2000


PLANTA BAIXA
ESCALA 1 : 1200

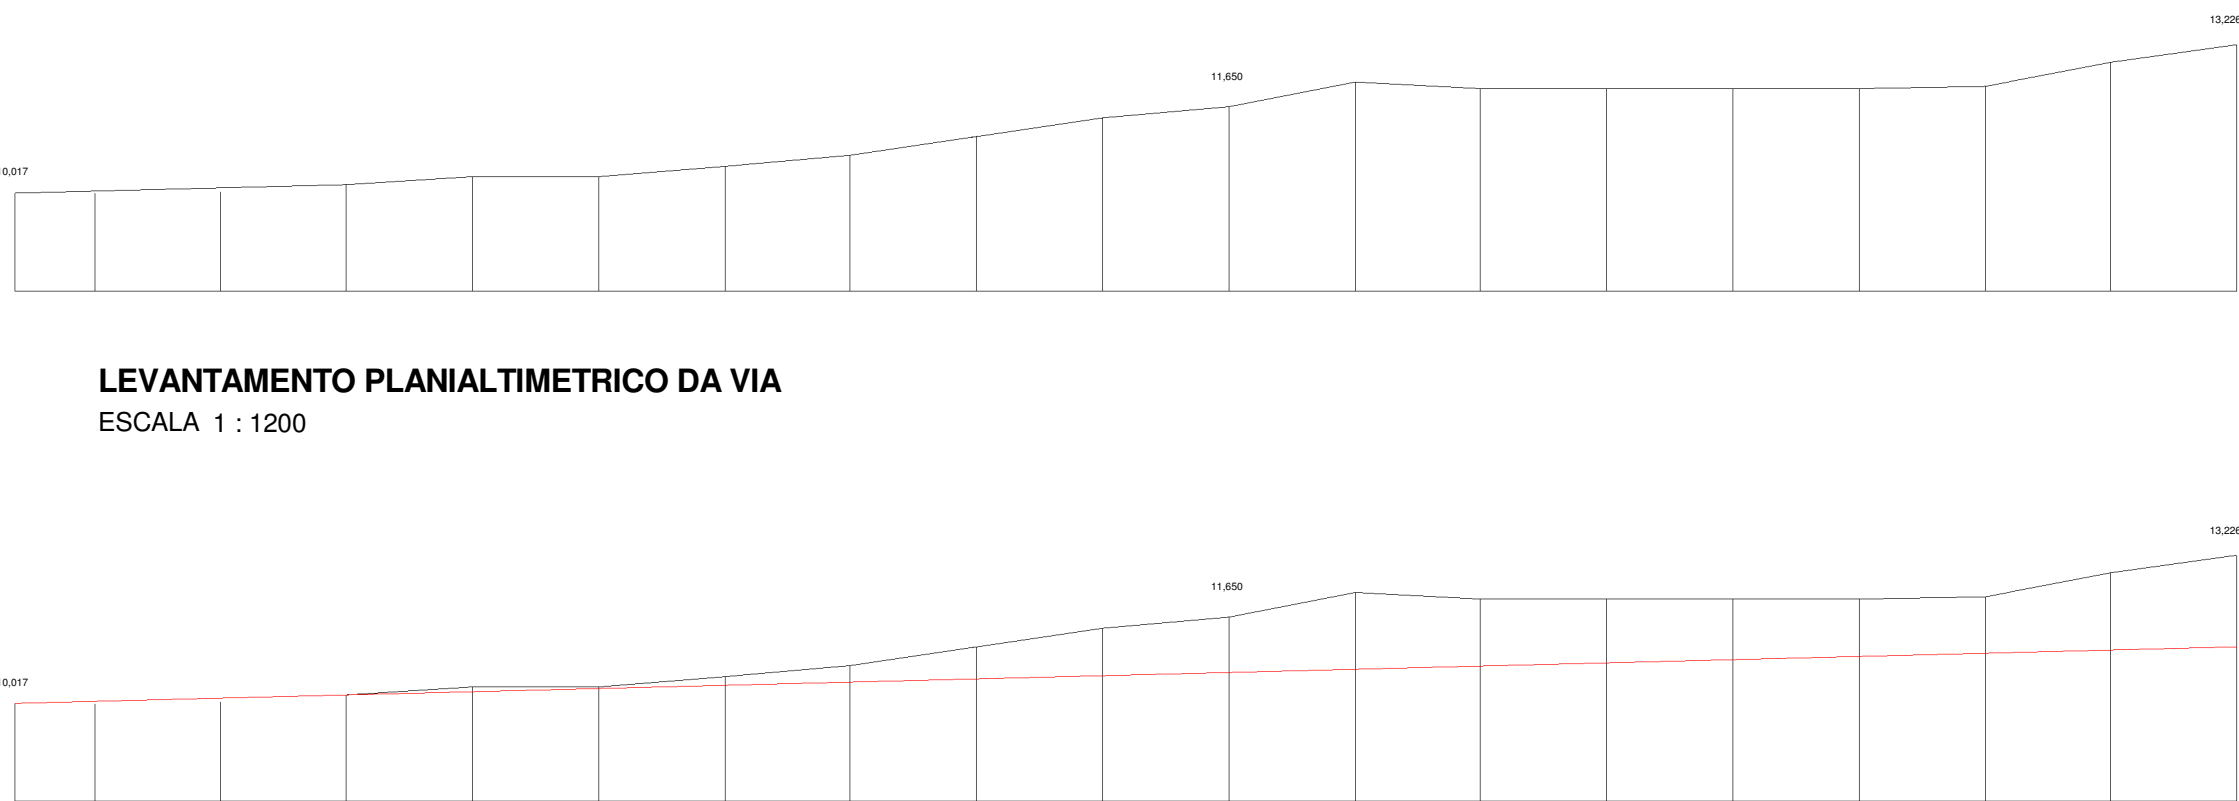



LEVANTAMENTO PLANIALTIMETRICO DA VIA
ESCALA 1 : 1200

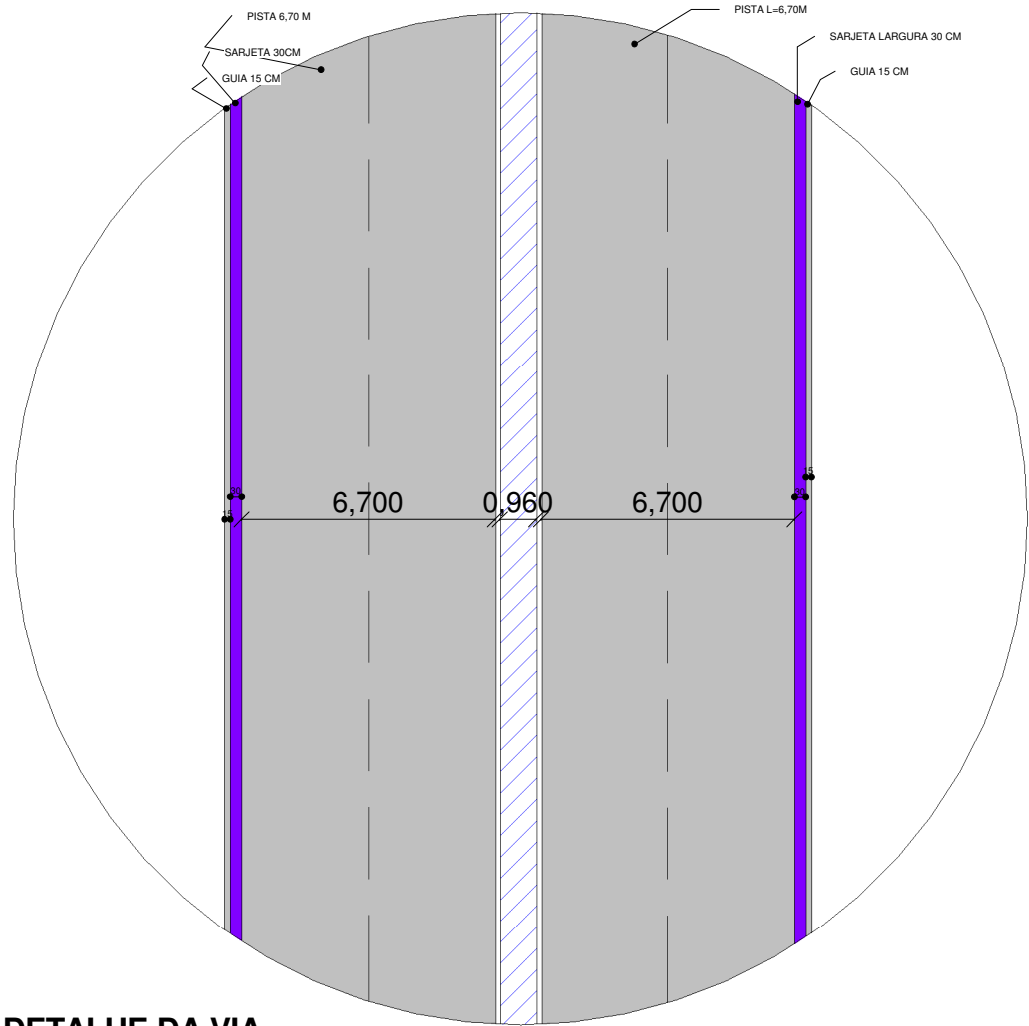

DETALHE DA VIA
ESCALA 1 : 200

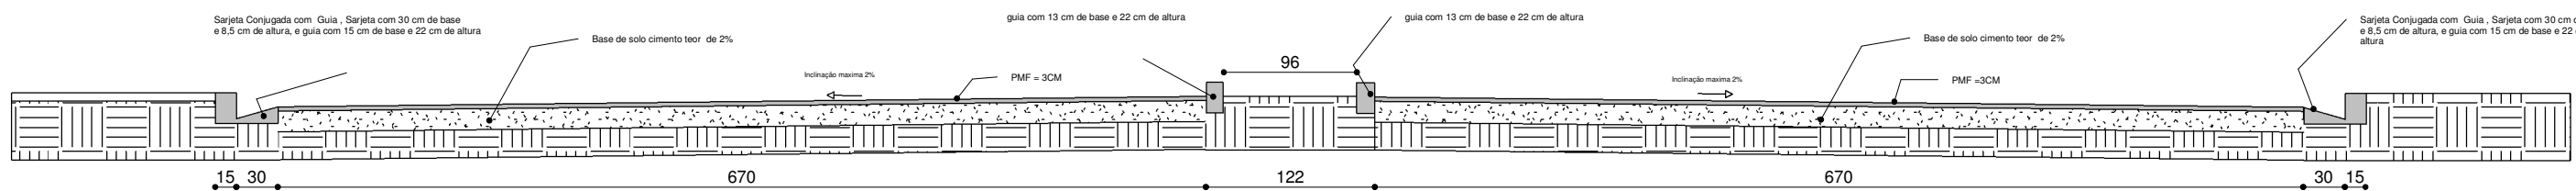

SEÇÃO TRANSVERSAL
ESCALA 1 : 50

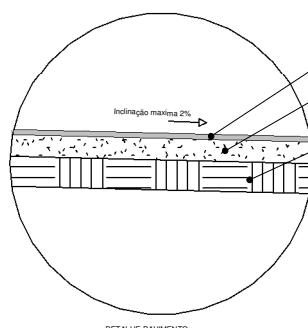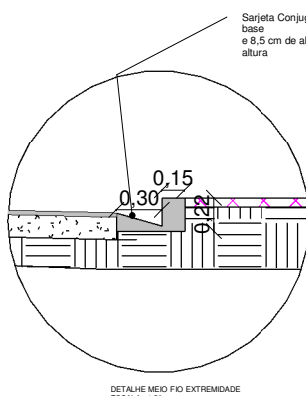

Projeto		NOME: DIEGO TAVARES END: RUA DUQUE DE CAXAS 1237		CREIA 20130960 TEL: 3499208702	
Proprietário		NOME: PREFEITO MUNICIPAL JOAQUIM OLIVEIRA SA FILHO END:		TEL:	
		NOME: PREFEITURA DE MANGA END: PRAÇA CORONEL BEMBE 1477		TEL:	
		PAVIMENTAÇÃO EM PMF			
		CONTEUDO DA FOLHA			
		PROLONGAMENTO RENATO COSTA FRANCO			
ESCALA:	INDICADA	DATA:	22/06/2020	DESENHISTA:	DIEGO TAVARES
				FOLHA:	01/01

