

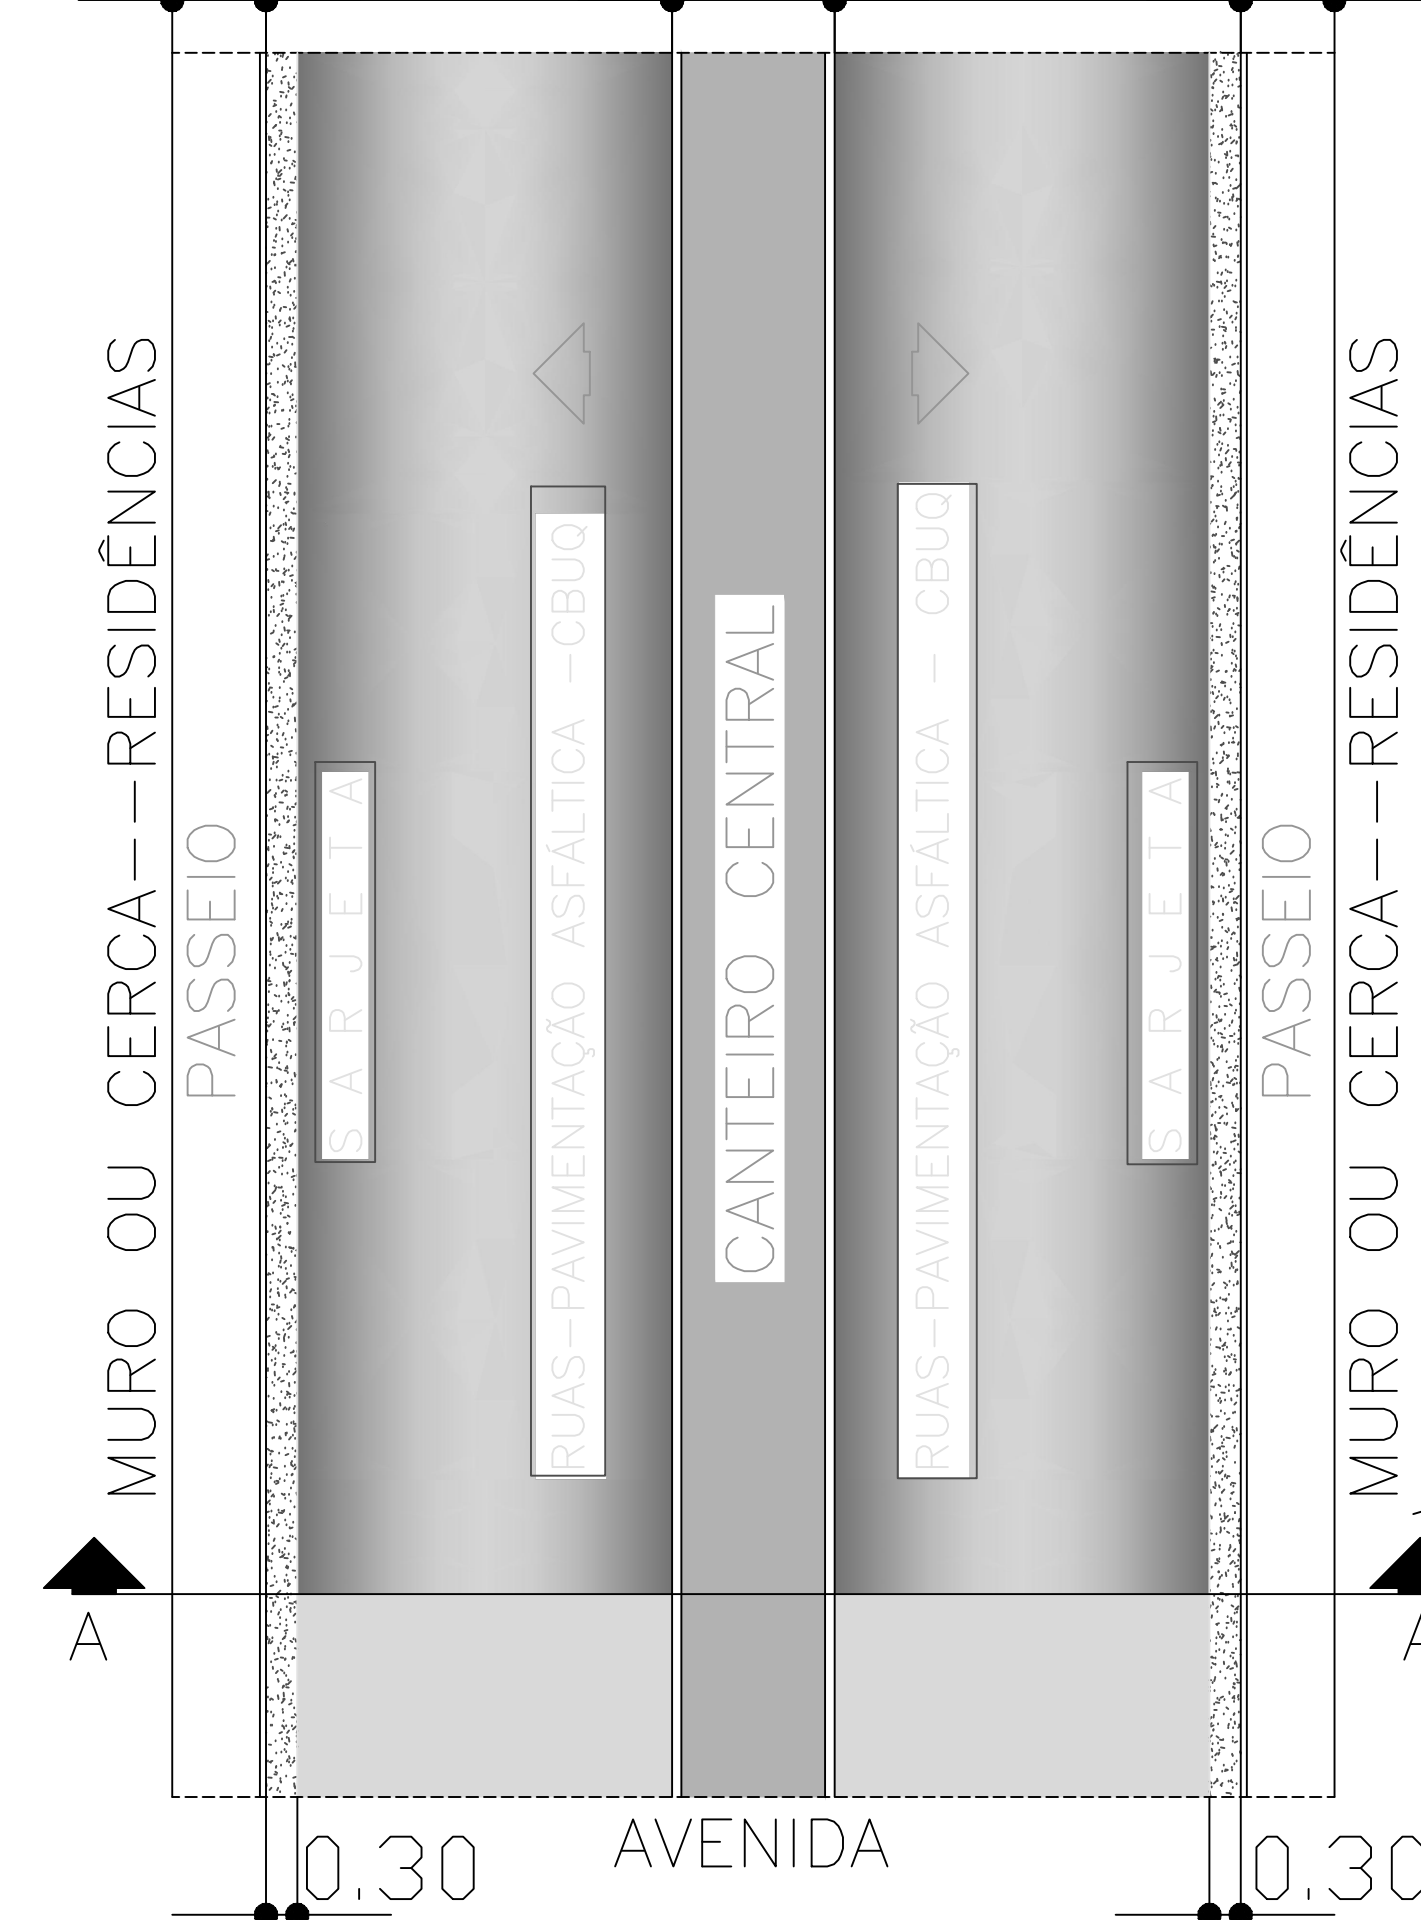




VARIÁVEL | 6,00 | 1,50 | 6,00 | VARIÁVEL

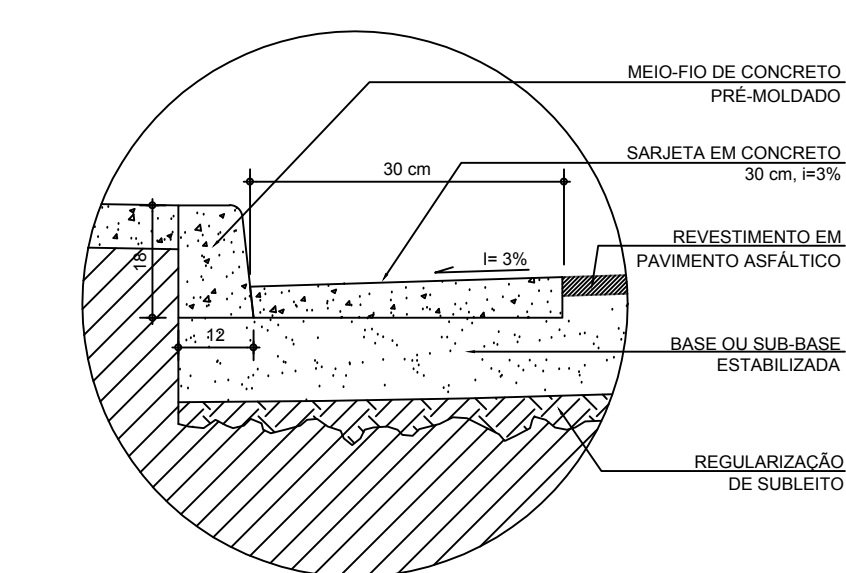

PLANTA BAIXA—ESC.:1:100

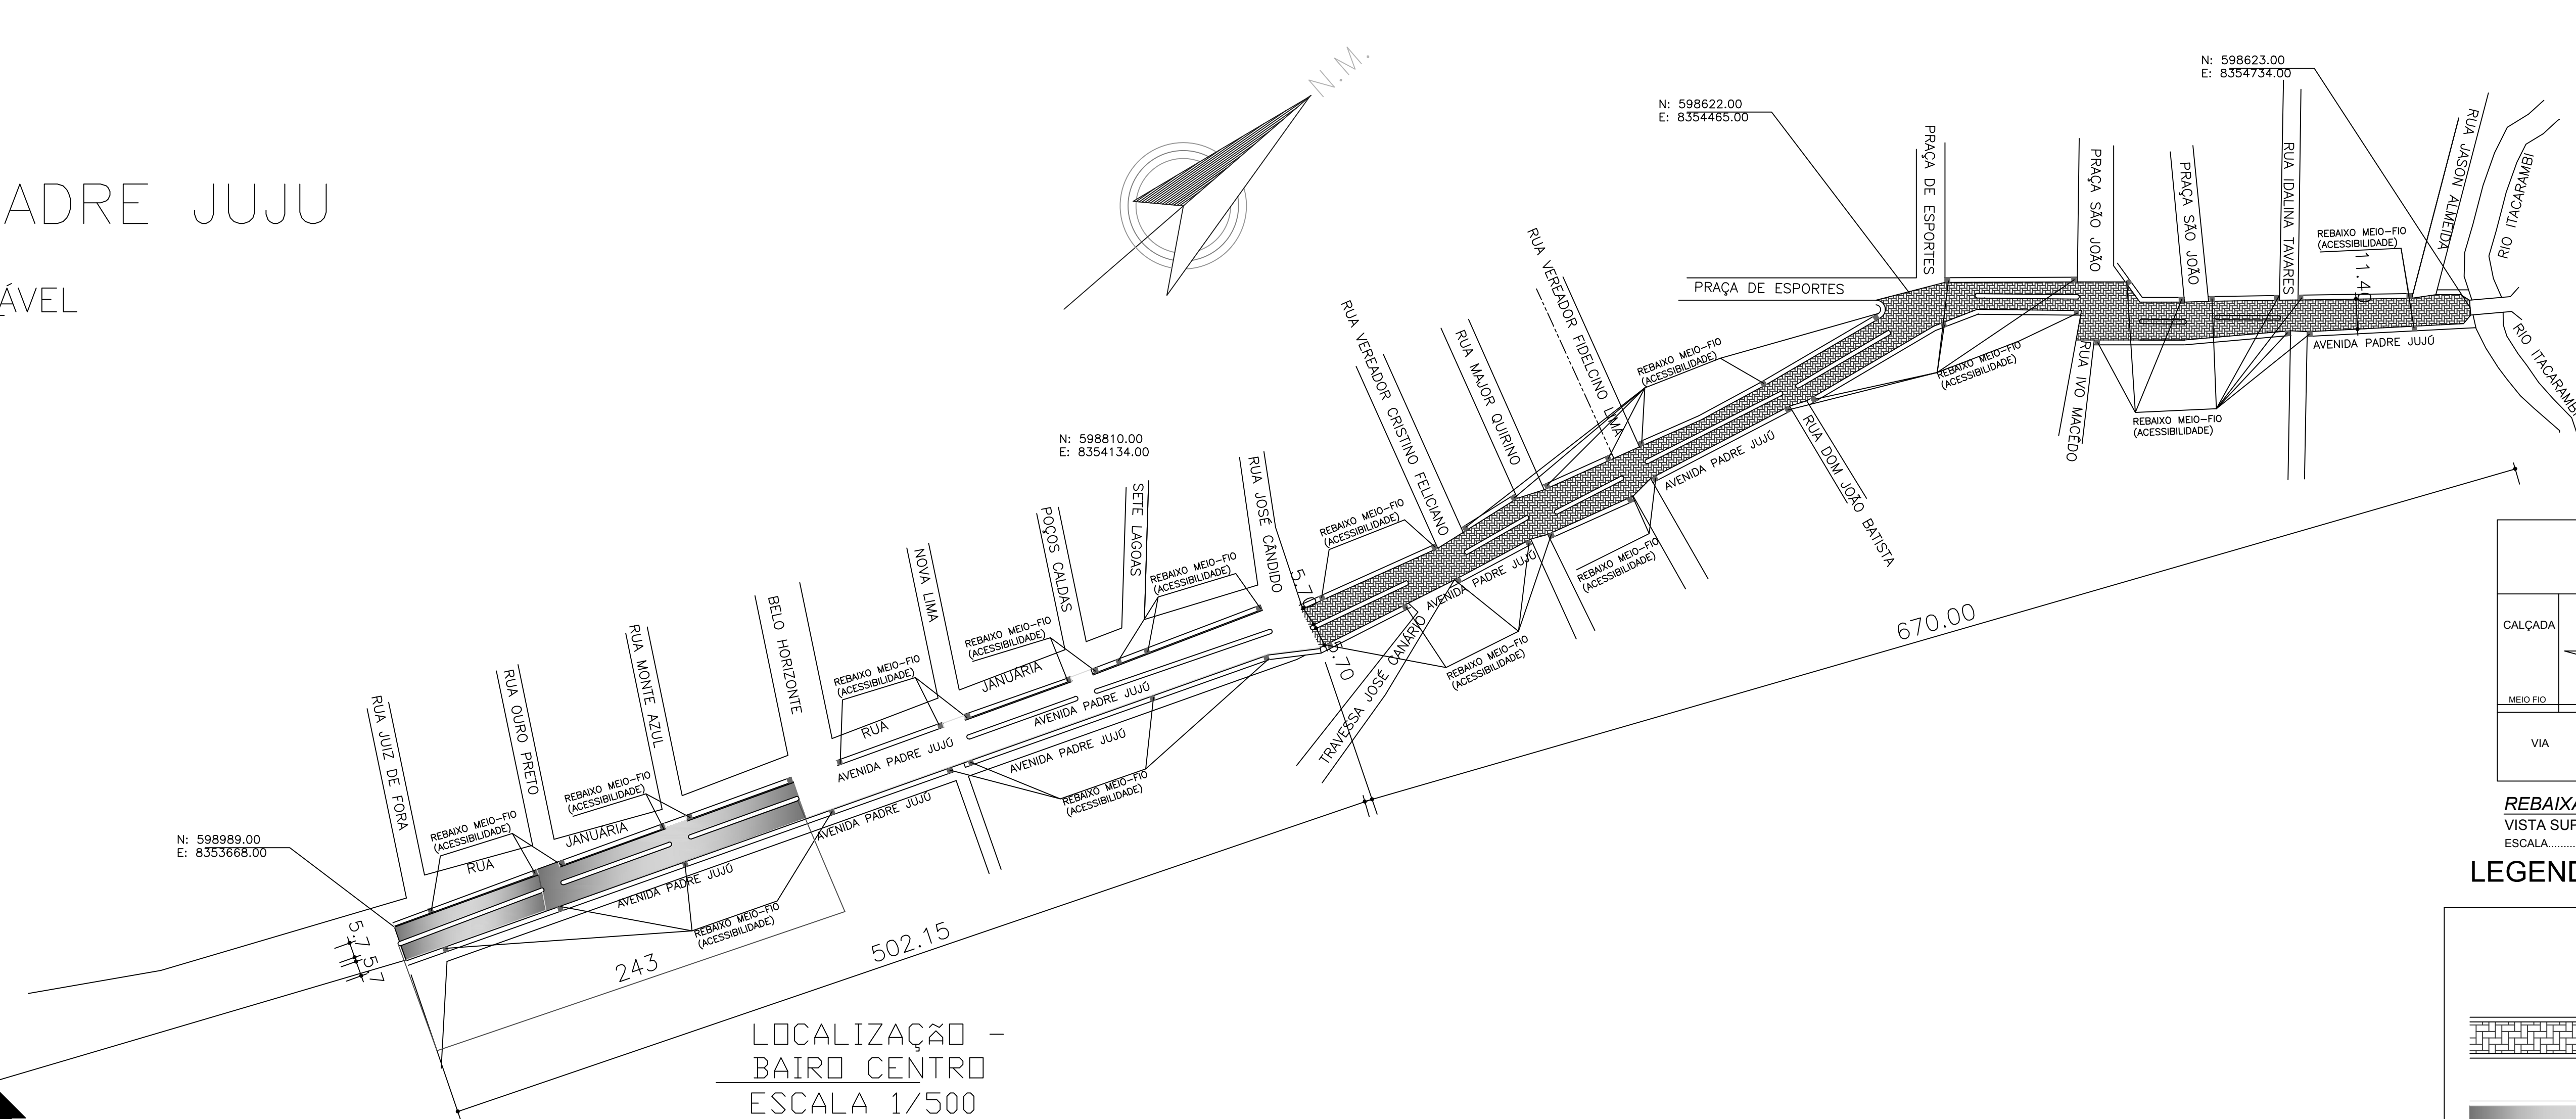

DETALHE 01- MEIO-FIO E SARJETA - PAV. ASFÁLTICO

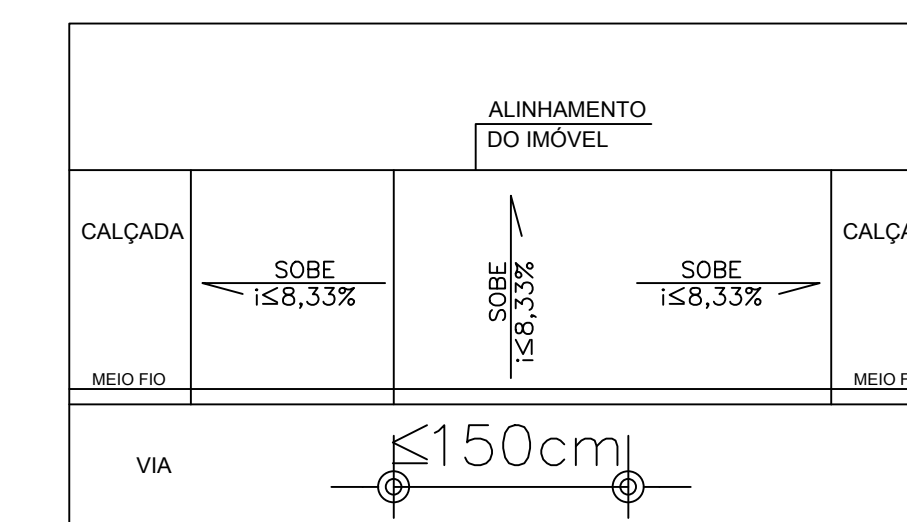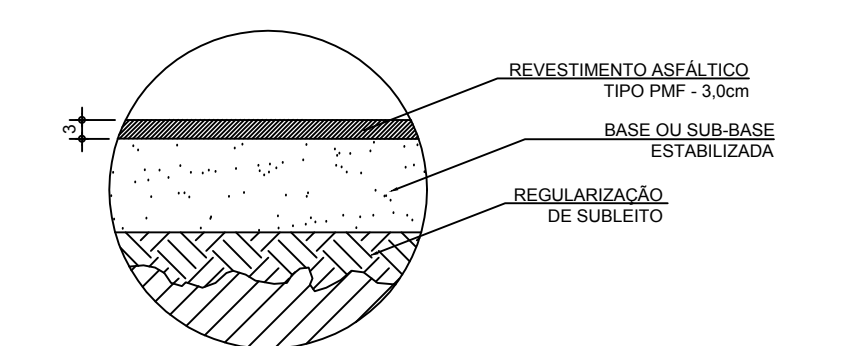

REBAIXAMENTO DE CALÇADAS ESTREITAS

VISTA SUPERIOR

LEGENDA:





TRECHO DE PARALELEPIPEDO




TRECHO A SER PAVIMENTADO



REBAIXO MEIO-FIO. ACESSIBILIDADE
(VER DETALHES TÍPICOS)

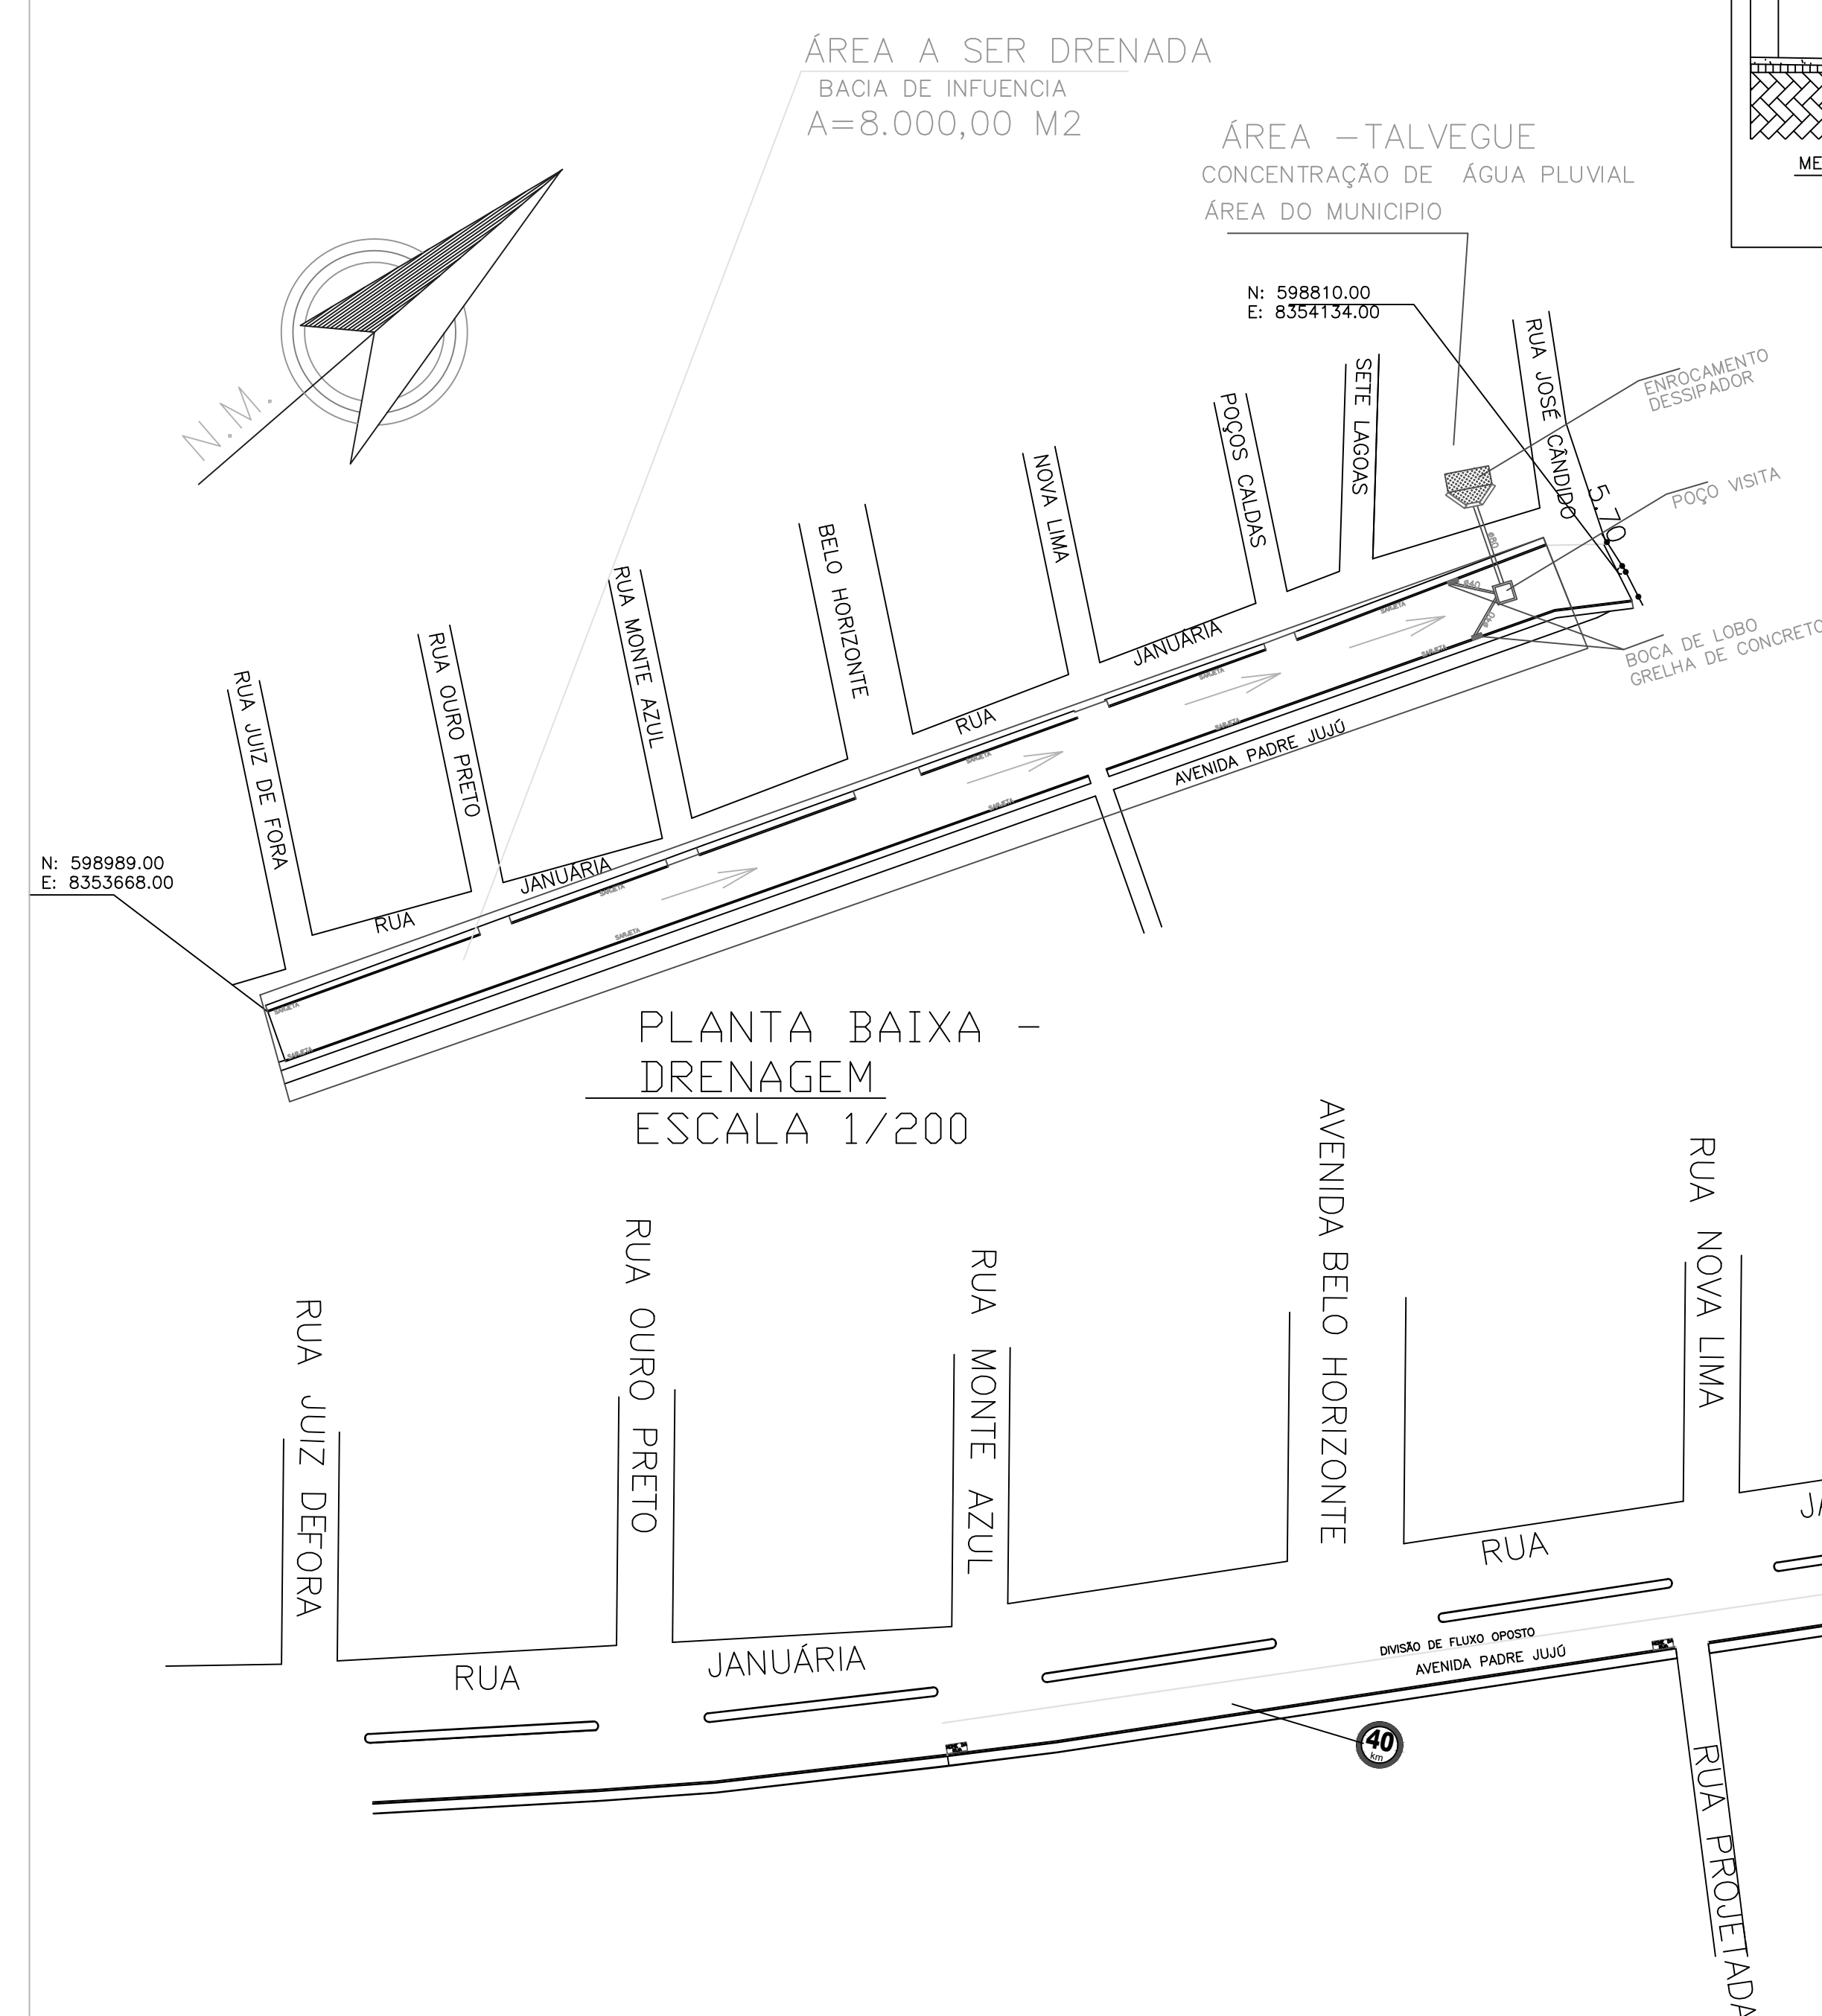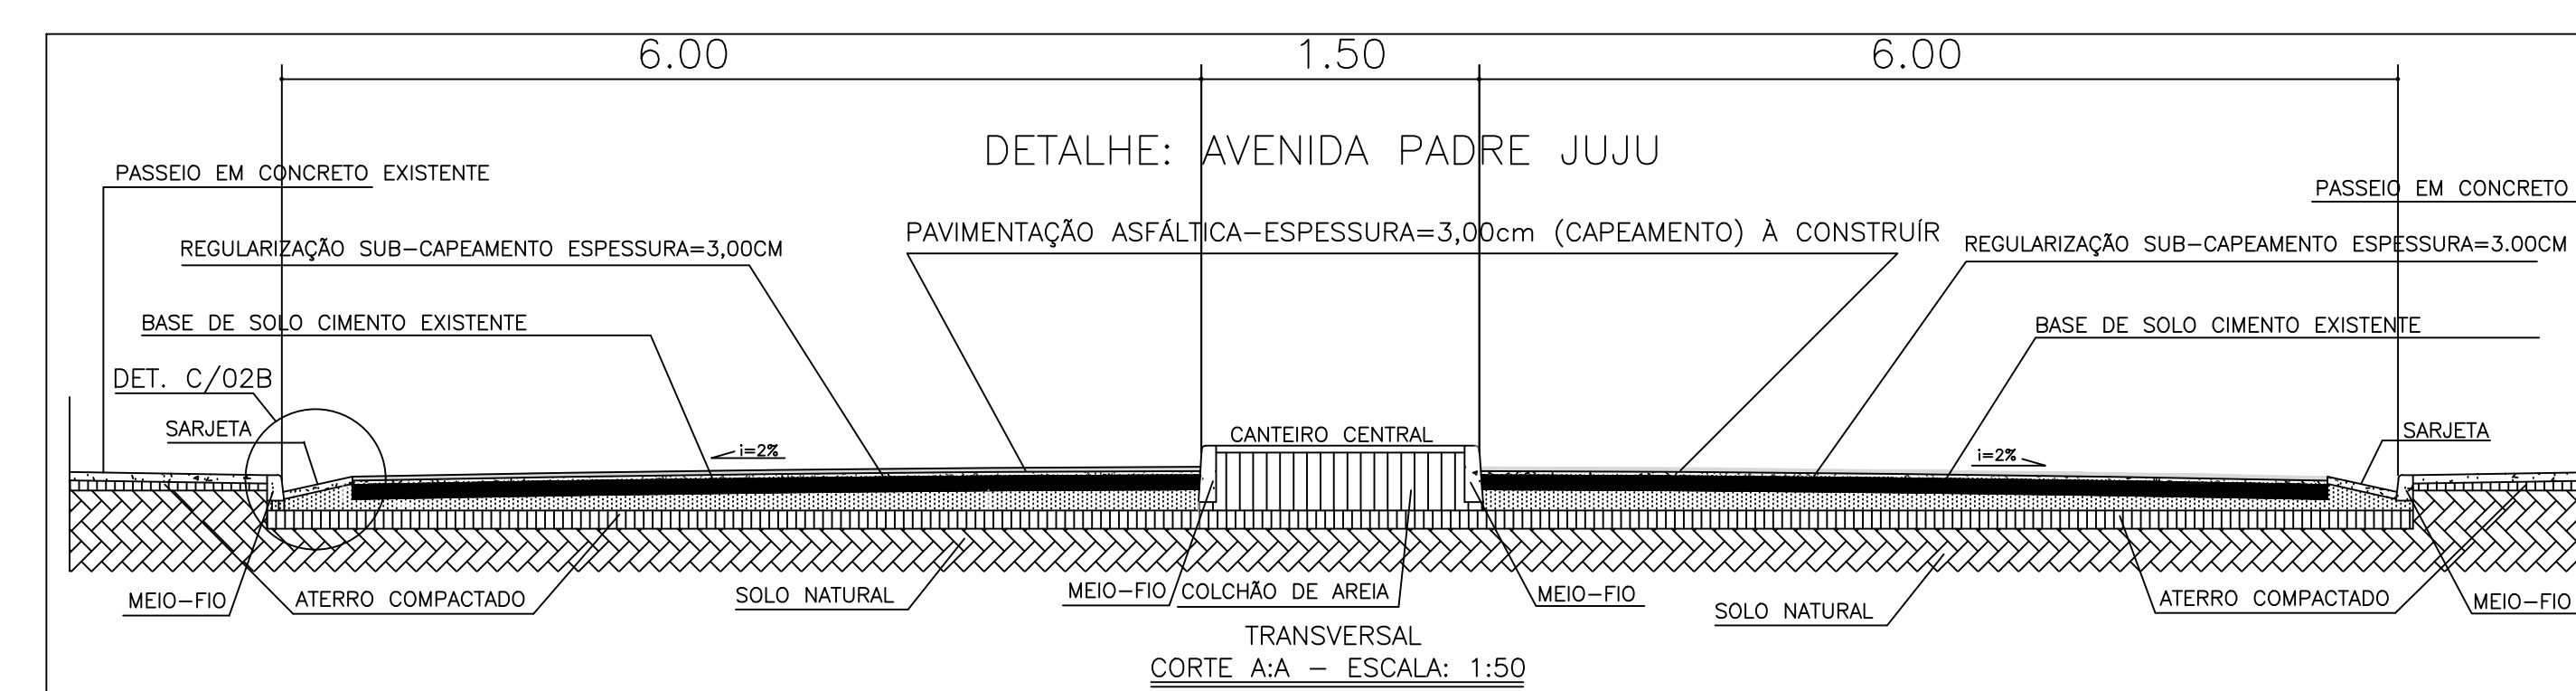

PLANTA DE SINALIZAÇÃO

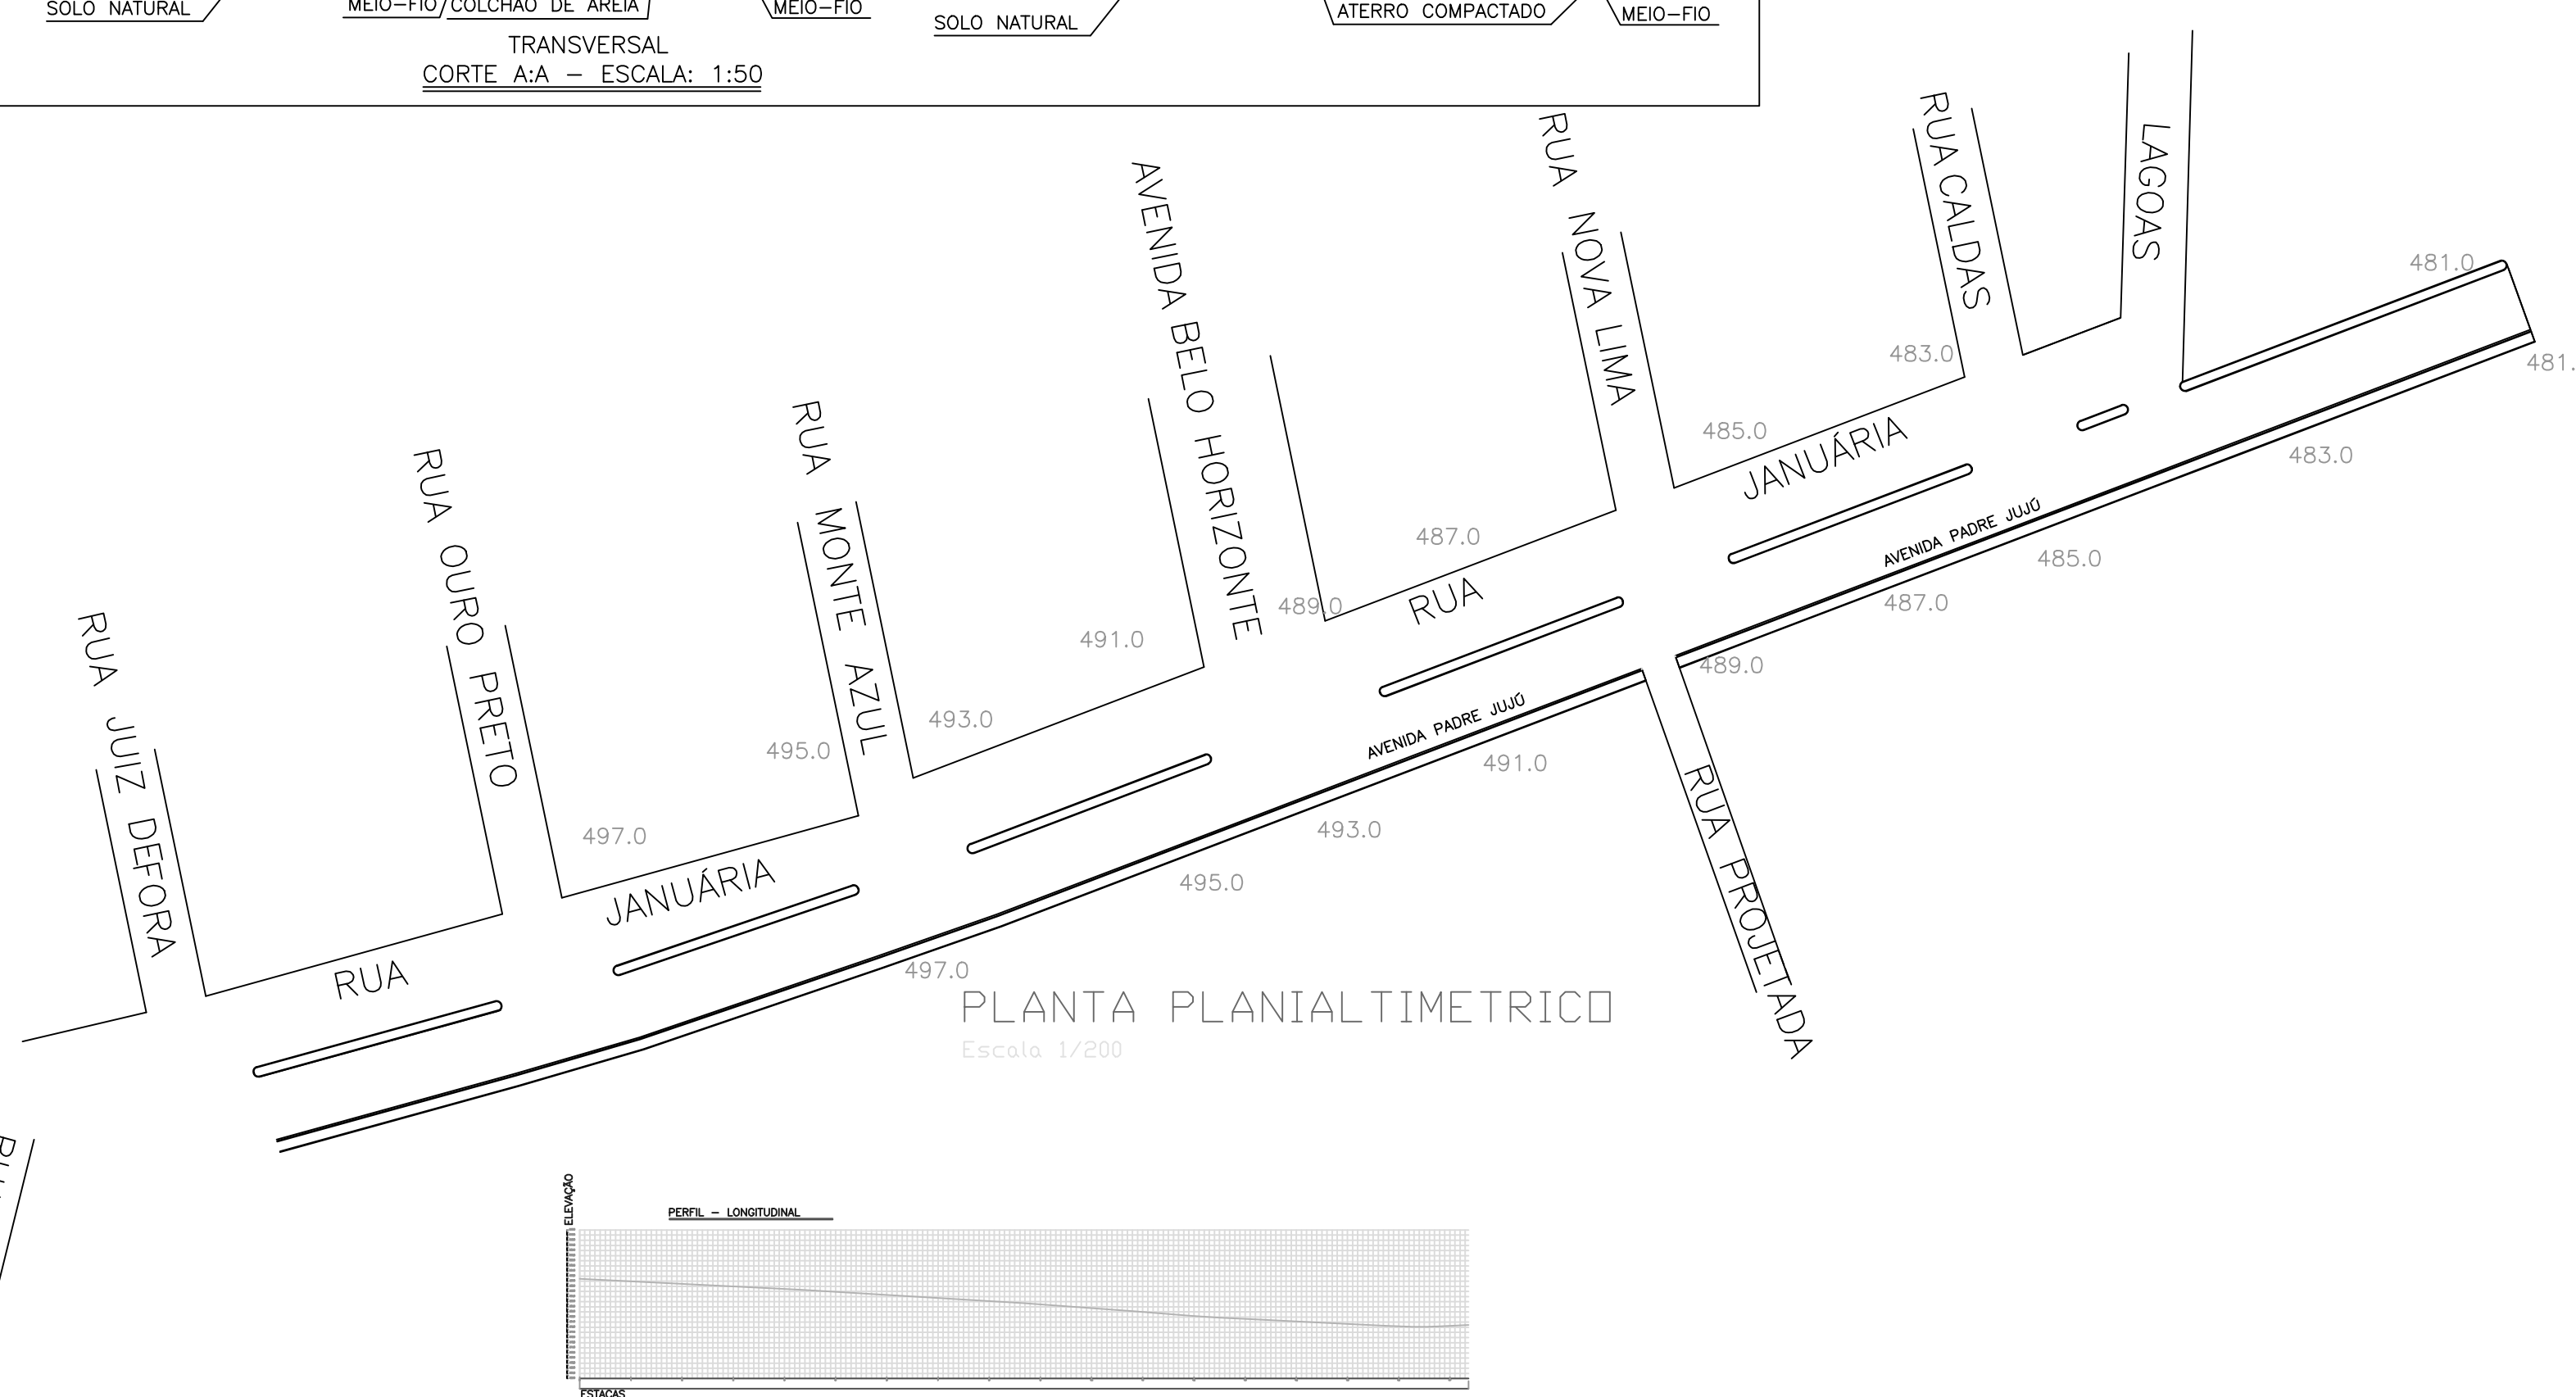

PLANTA PLANIALTIMETRICO
Escala 1/200