




Item	Descrição	Quantidade	Valor Unitário (R\$)	Valor Total (R\$)
01	01	01	01	01
02	02	02	02	02
03	03	03	03	03
100	100	100	100	100

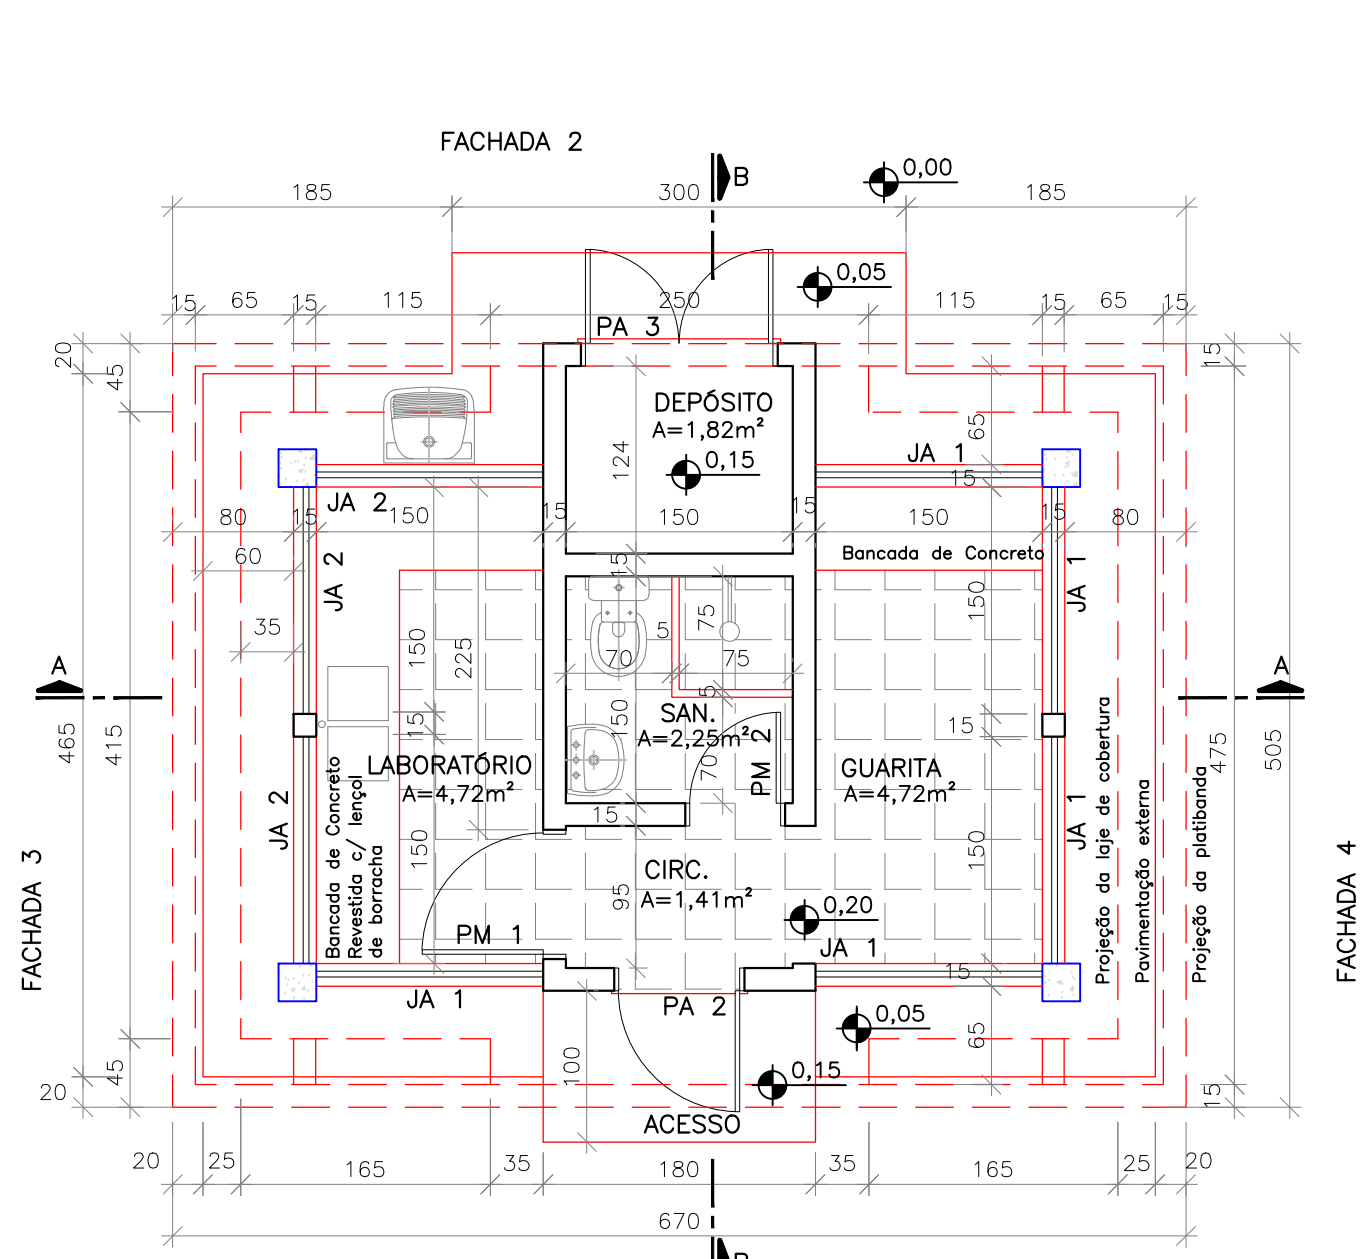


PLANTA BAIXA
Escala: 1:50 (A1)
1:100 (A3)

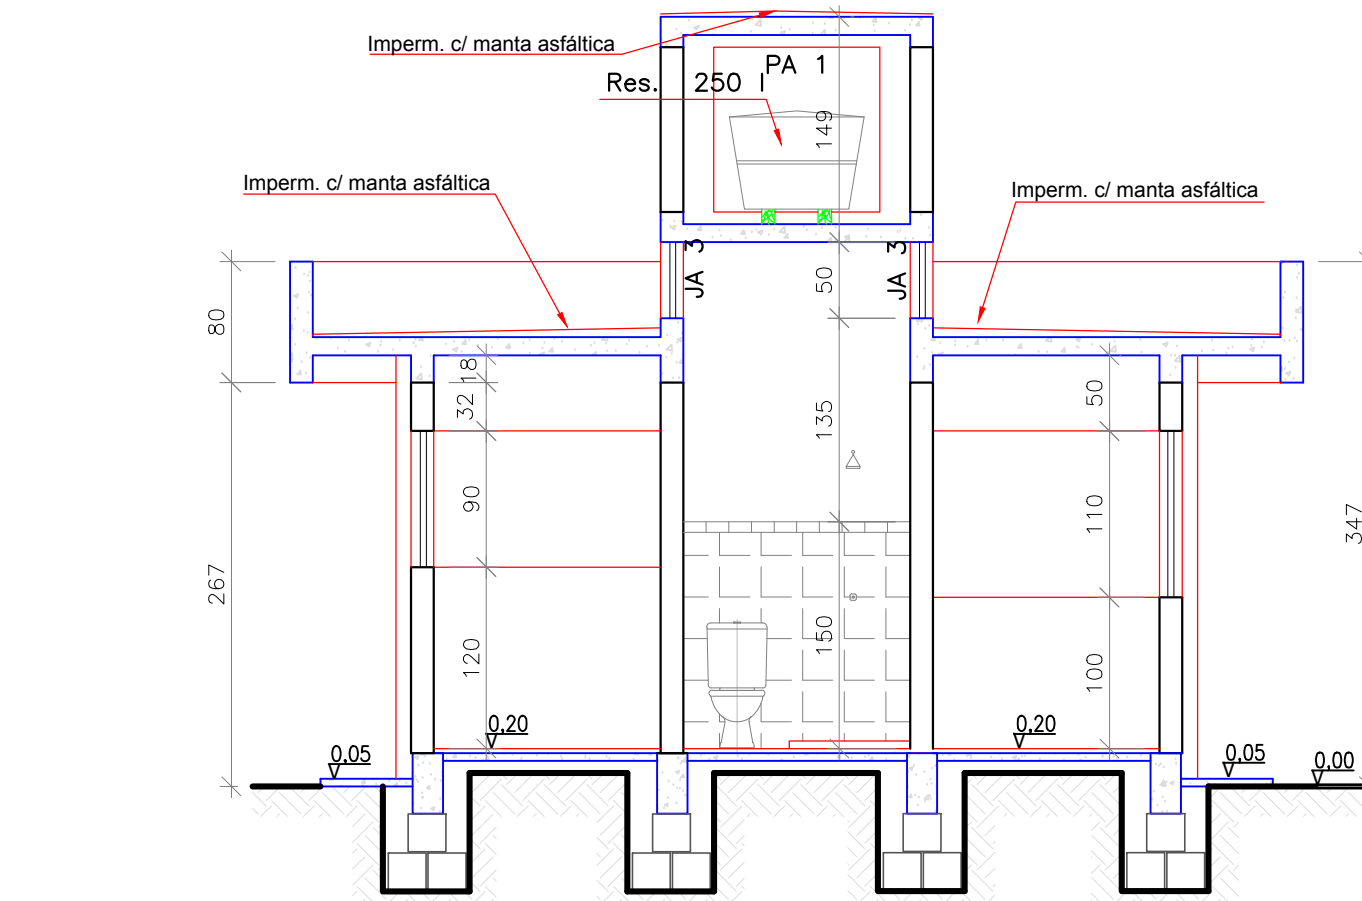


CORTE AA
Escala: 1:50 (A1)
1:100 (A3)

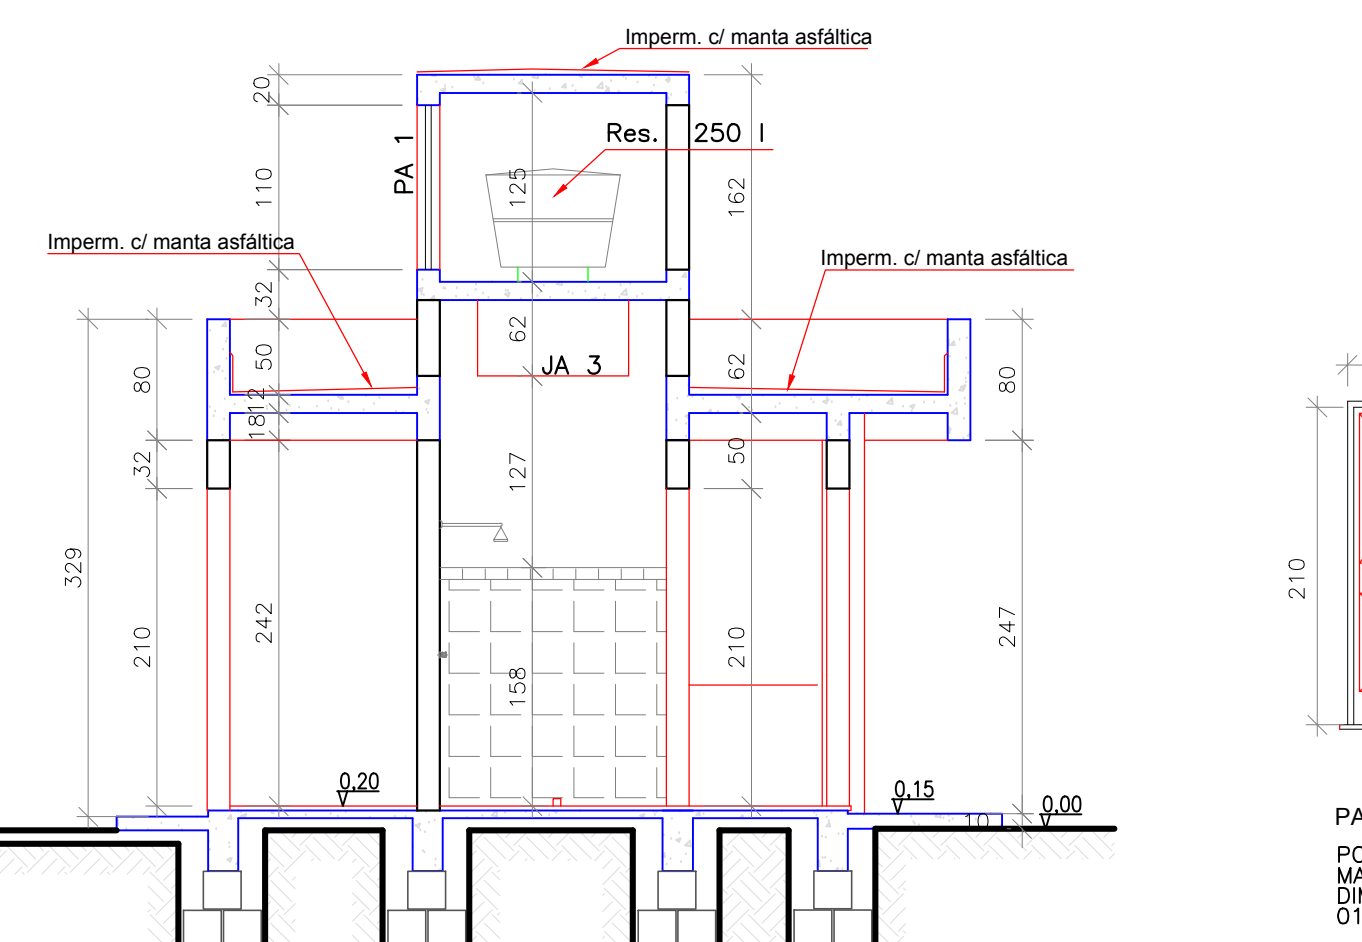


CORTE BB
Escala: 1:50 (A1)
1:100 (A3)

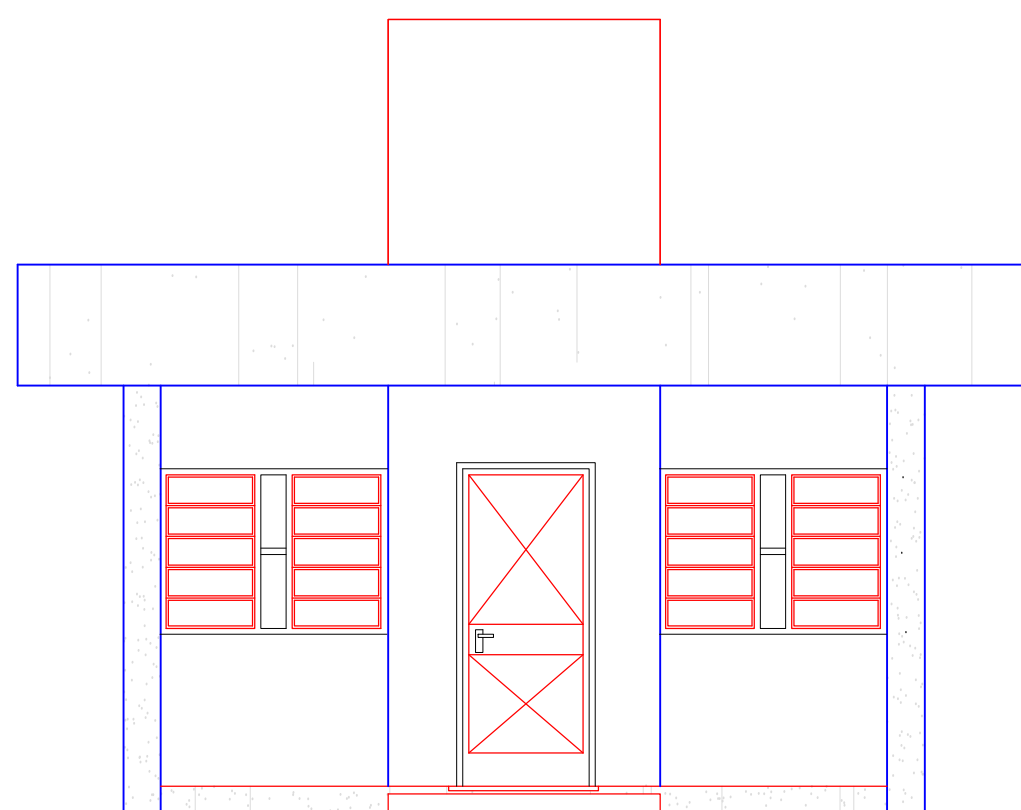

FACHADA 1
Escala: 1:50 (A1)
1:100 (A3)

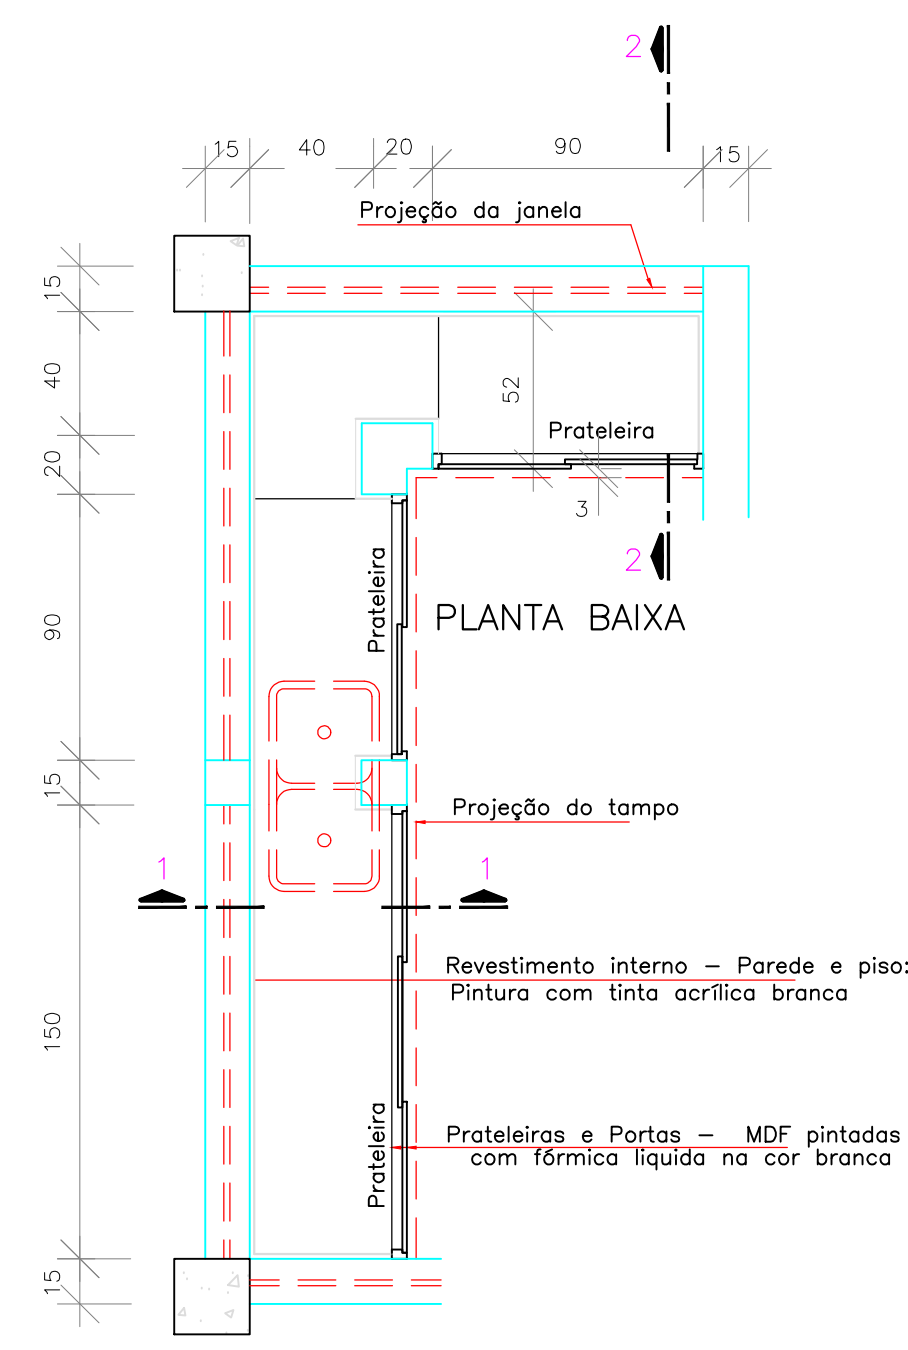


PLANTA BAIXA

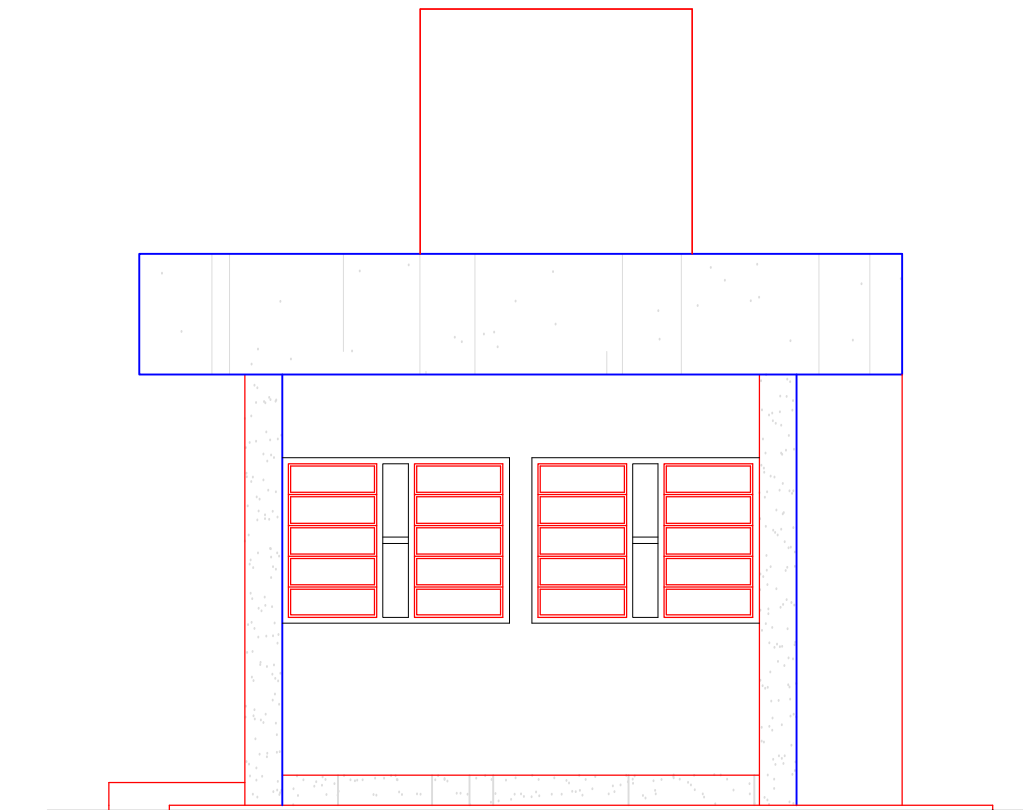


FACHADA 4
Escala: 1:50 (A1)
1:100 (A3)

DET. DOS BALCÕES DA GUARITA
E DO LABORATÓRIO
ESC. 1:25 (A1)
1:50 (A3)

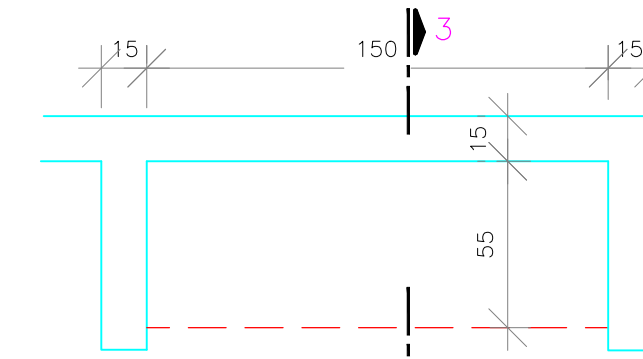


PLANTA BAIXA

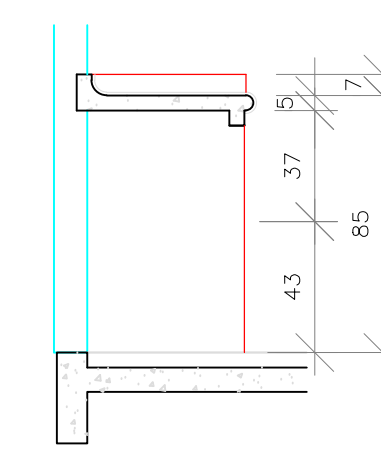


CORTE 3.3


DETALHE DAS ESQUADRIAS
Escala: 1:50 (A1)
1:100 (A3)

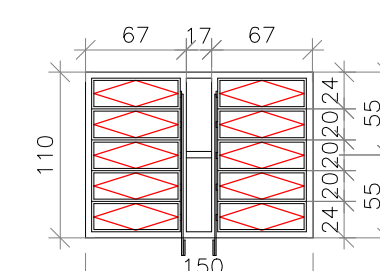


JA 1
JANELA BASCULANTE C/ COMANDO
VIDRO LISO INCOLOR - e=4mm
MATERIAL: ALUMÍNIO
DIM.= 1,50 x 1,10 m
05 UNIDADE

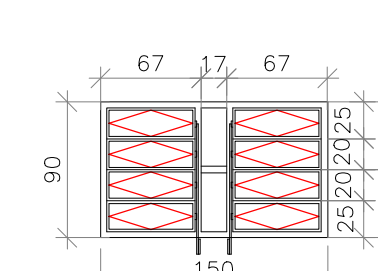


JA 2
JANELA BASCULANTE C/ COMANDO
VIDRO LISO INCOLOR - e=4mm
MATERIAL: ALUMÍNIO
DIM.= 1,50 x 0,90 m
03 UNIDADE

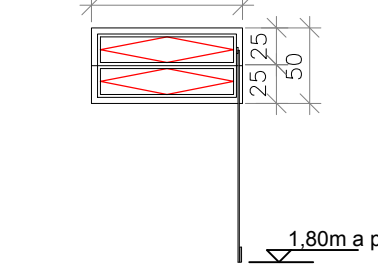


JA 3
JANELA BASCULANTE C/ COMANDO
VIDRO LISO INCOLOR - e=4mm
MATERIAL: ALUMÍNIO
DIM.= 1,00 x 0,50 m
02 UNIDADE

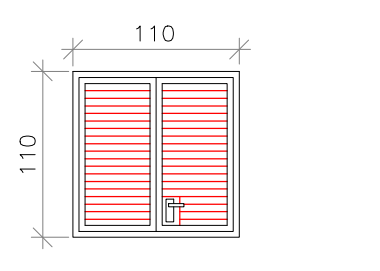


PA 1
PORTA COM VENEZIANA
MATERIAL: ALUMÍNIO
DIM.= 1,10 x 1,10 m
01 UNIDADE

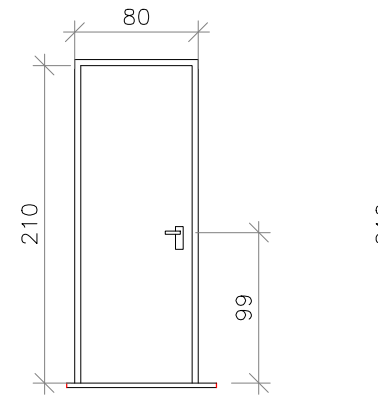


PM 1
PORTA SEMI-OCA DE PINHO
MATERIAL: MADEIRA
DIM.= 0,80 x 2,10 m
01 UNIDADE

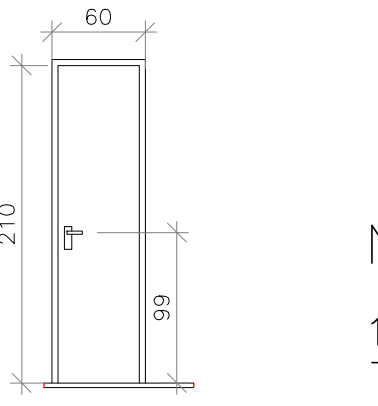


PM 2
PORTA SEMI-OCA DE PINHO
MATERIAL: MADEIRA
DIM.= 0,60 x 2,10 m
01 UNIDADE

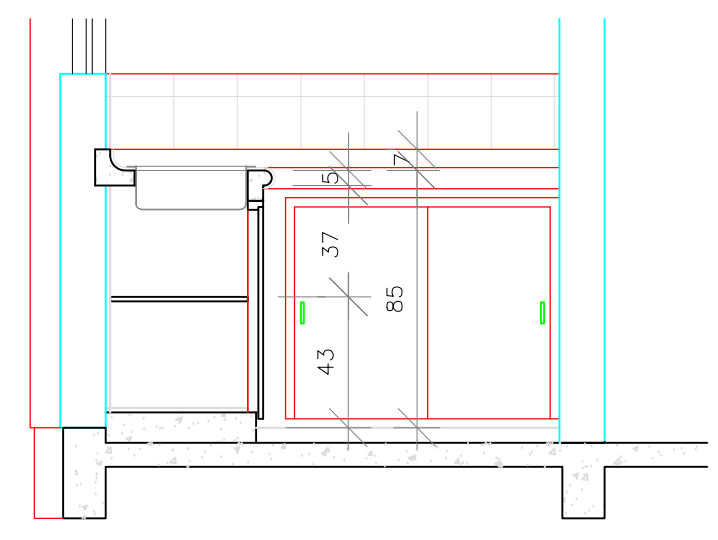


CORTE 1.1

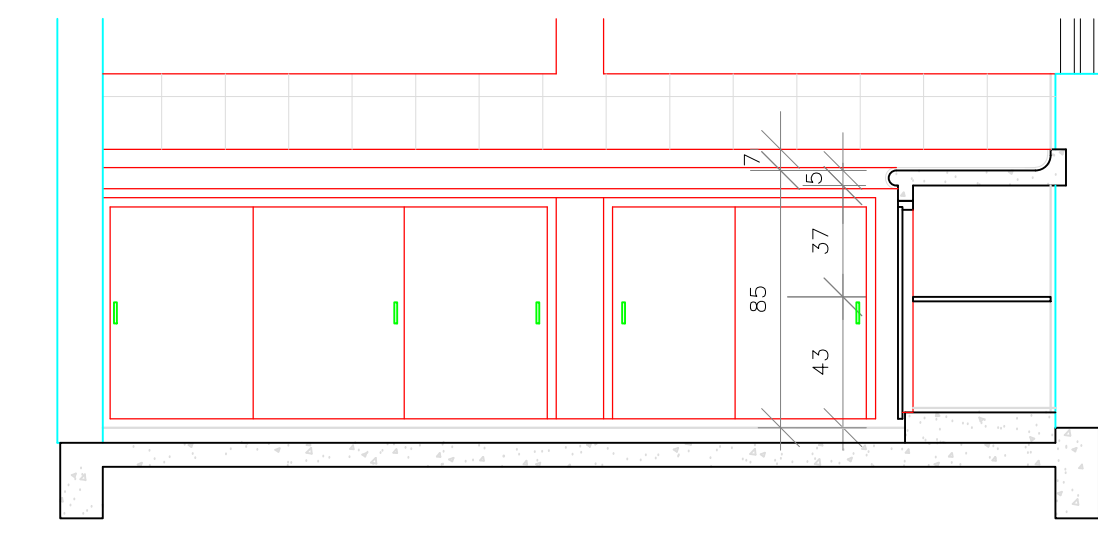


CORTE 2.2

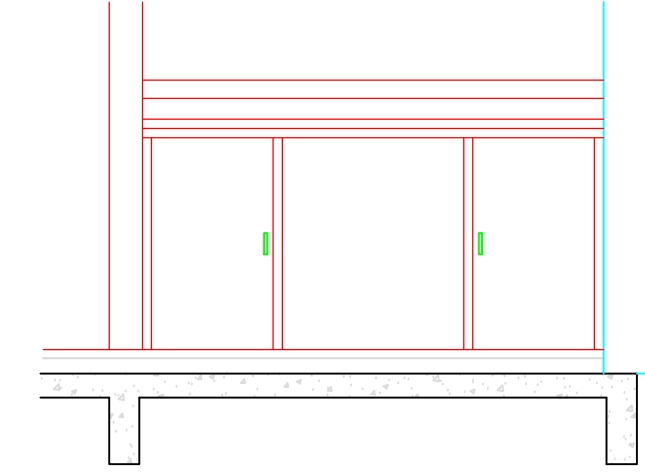

ELEVACÃO

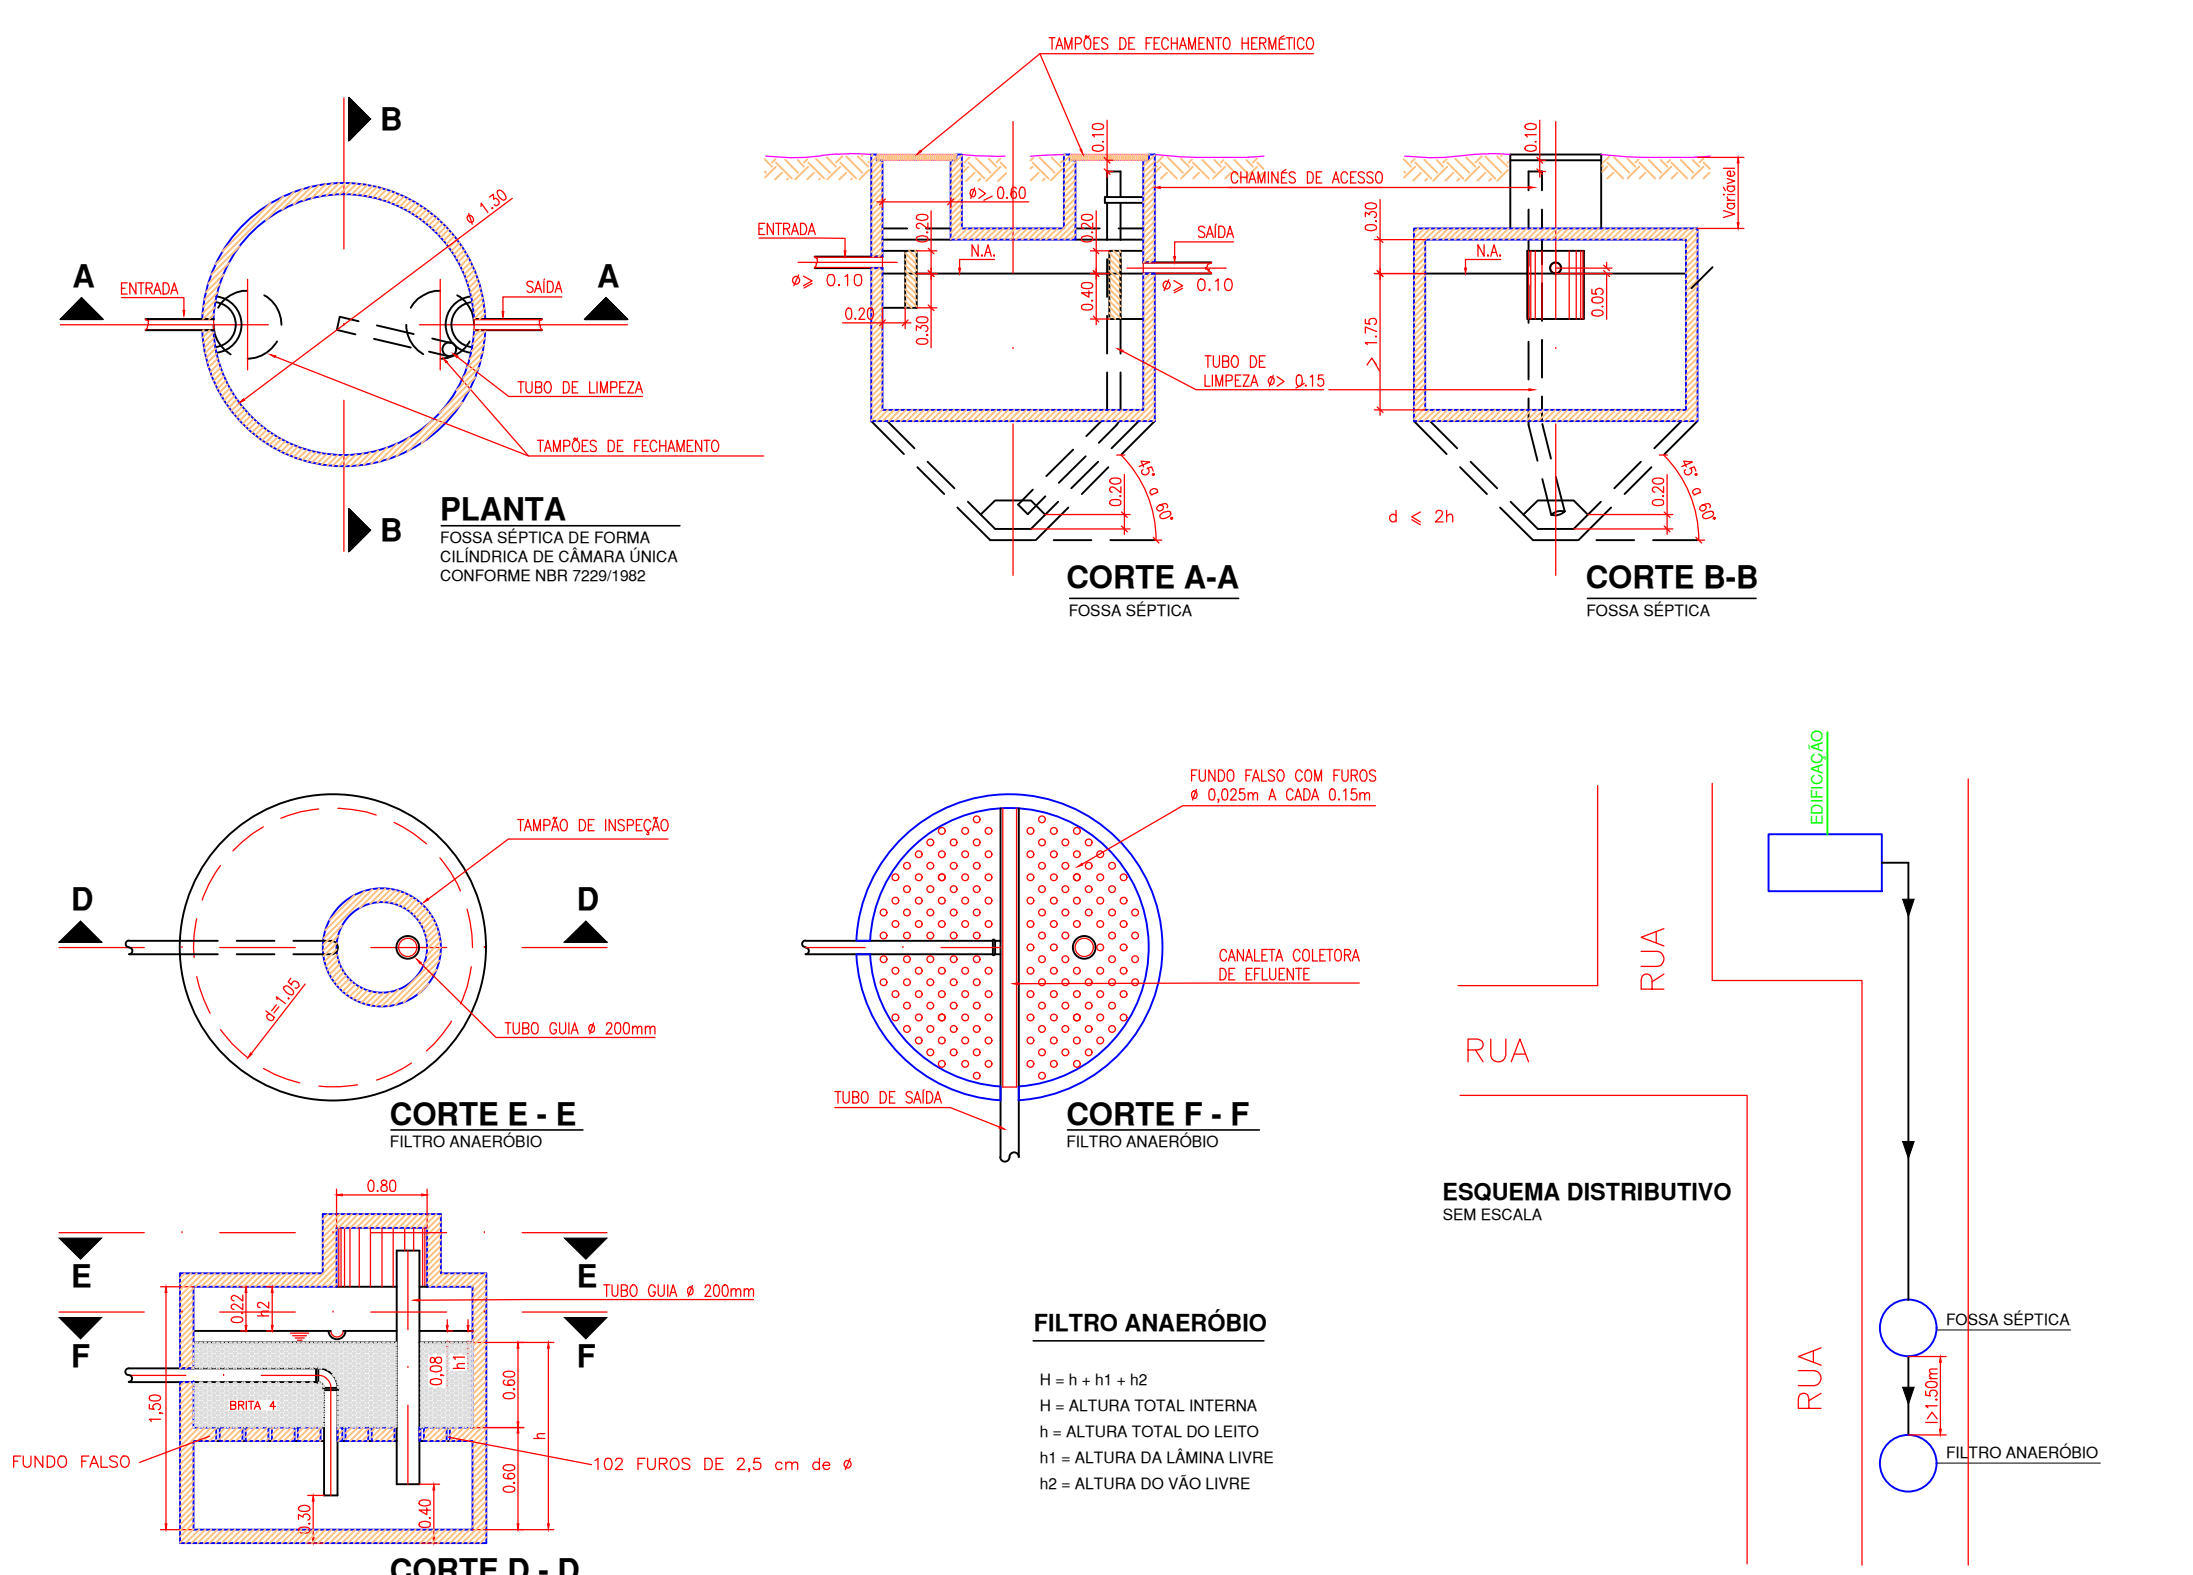

FOSSA E FILTRO ANAERÓBICO
SEM ESC.

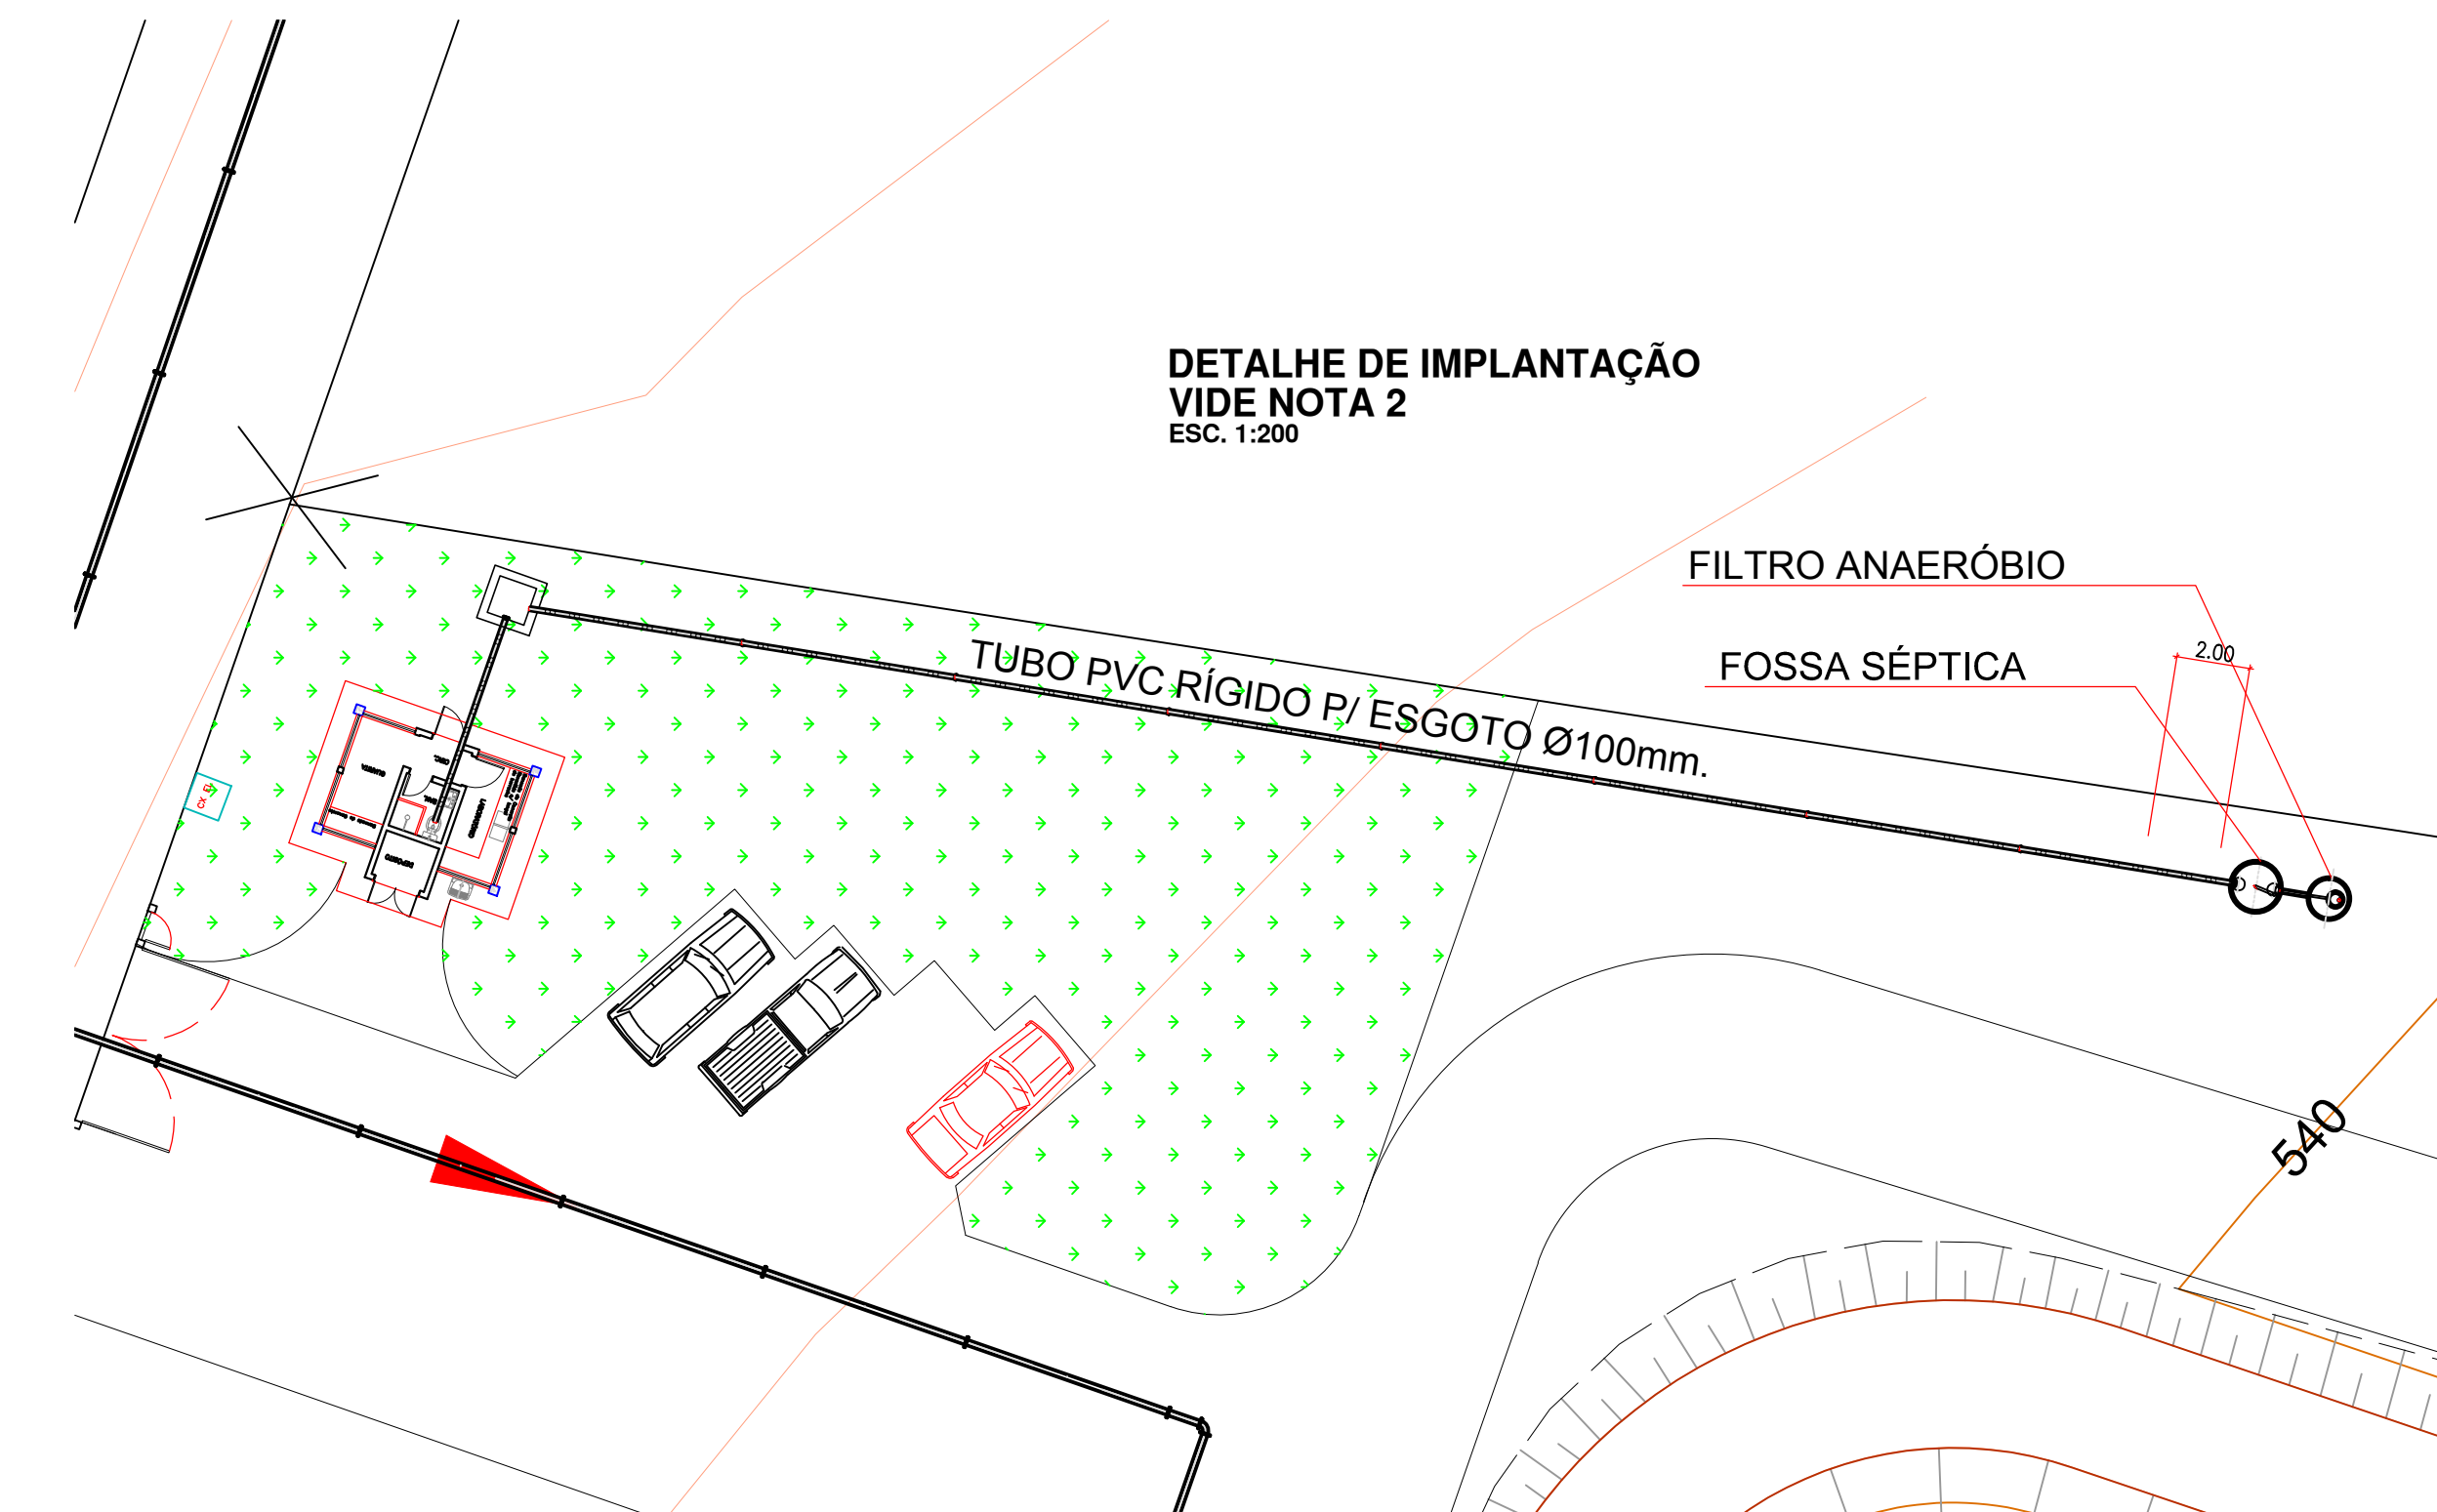

DETALHE DE IMPLANTAÇÃO
VIDE NOTA 2
ESC. 1:200

NOTAS:

1. DETALHES CONSTRUTIVOS CONFORME ESPECIFICAÇÕES TÉCNICAS.
2. MATERIAL DA REDE DE ESGOTO DO LABORATÓRIO VIDE FL. 01/04.

REVISÃO	DESCRIÇÃO	DESENHO	VERIFICAÇÃO	APROVAÇÃO	DATA
01	01	01	01	01	01
02	02	02	02	02	02
03	03	03	03	03	03
