



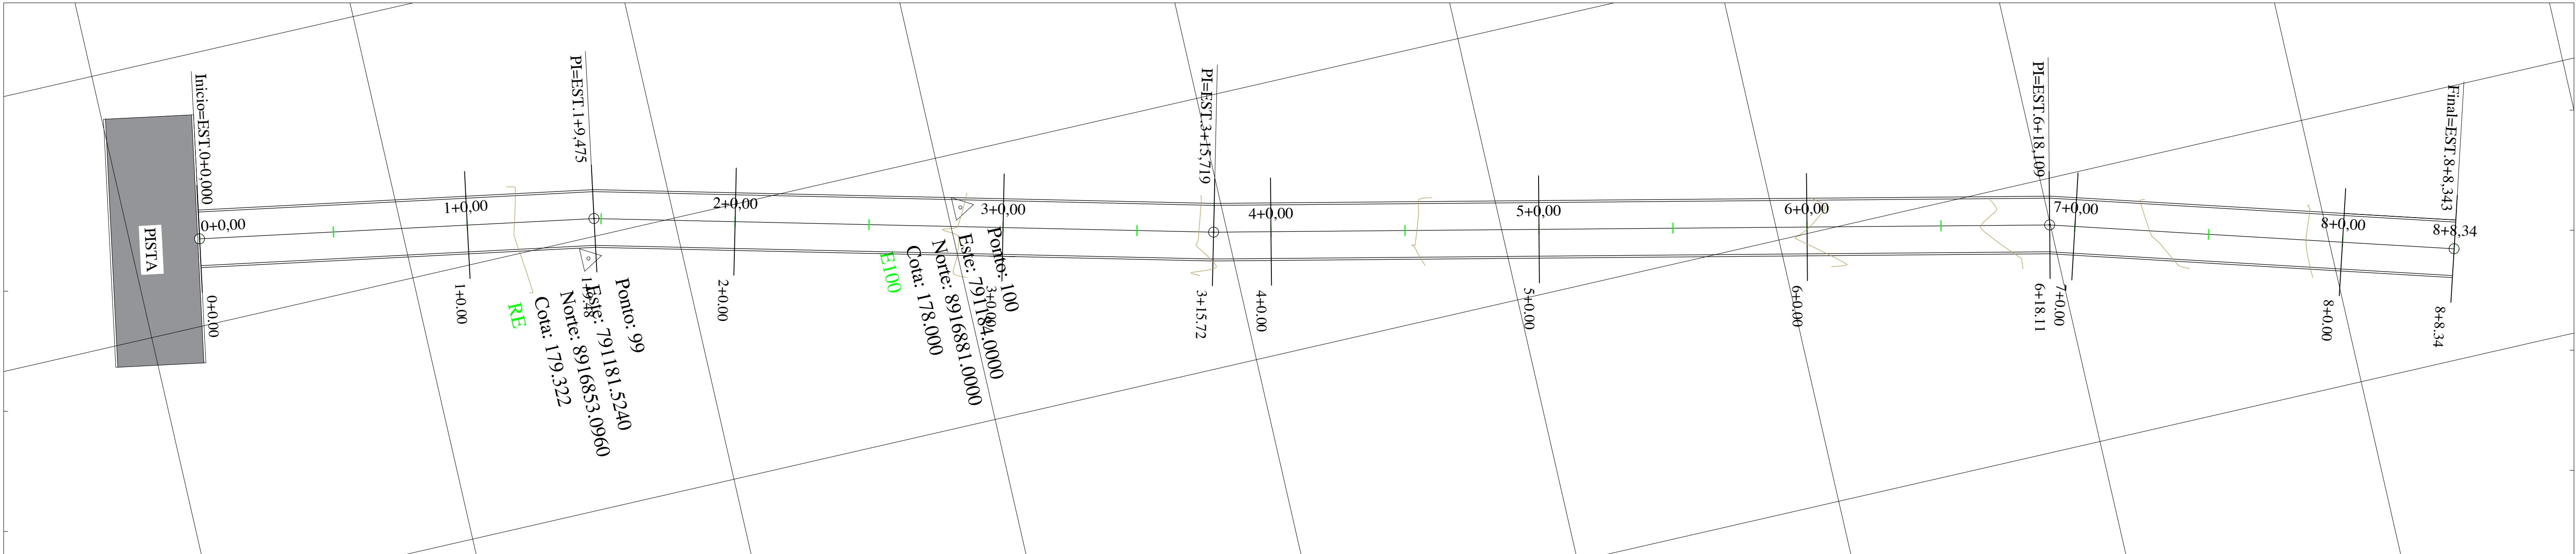


PLANTA BAIXA
ESCALA: 1/250

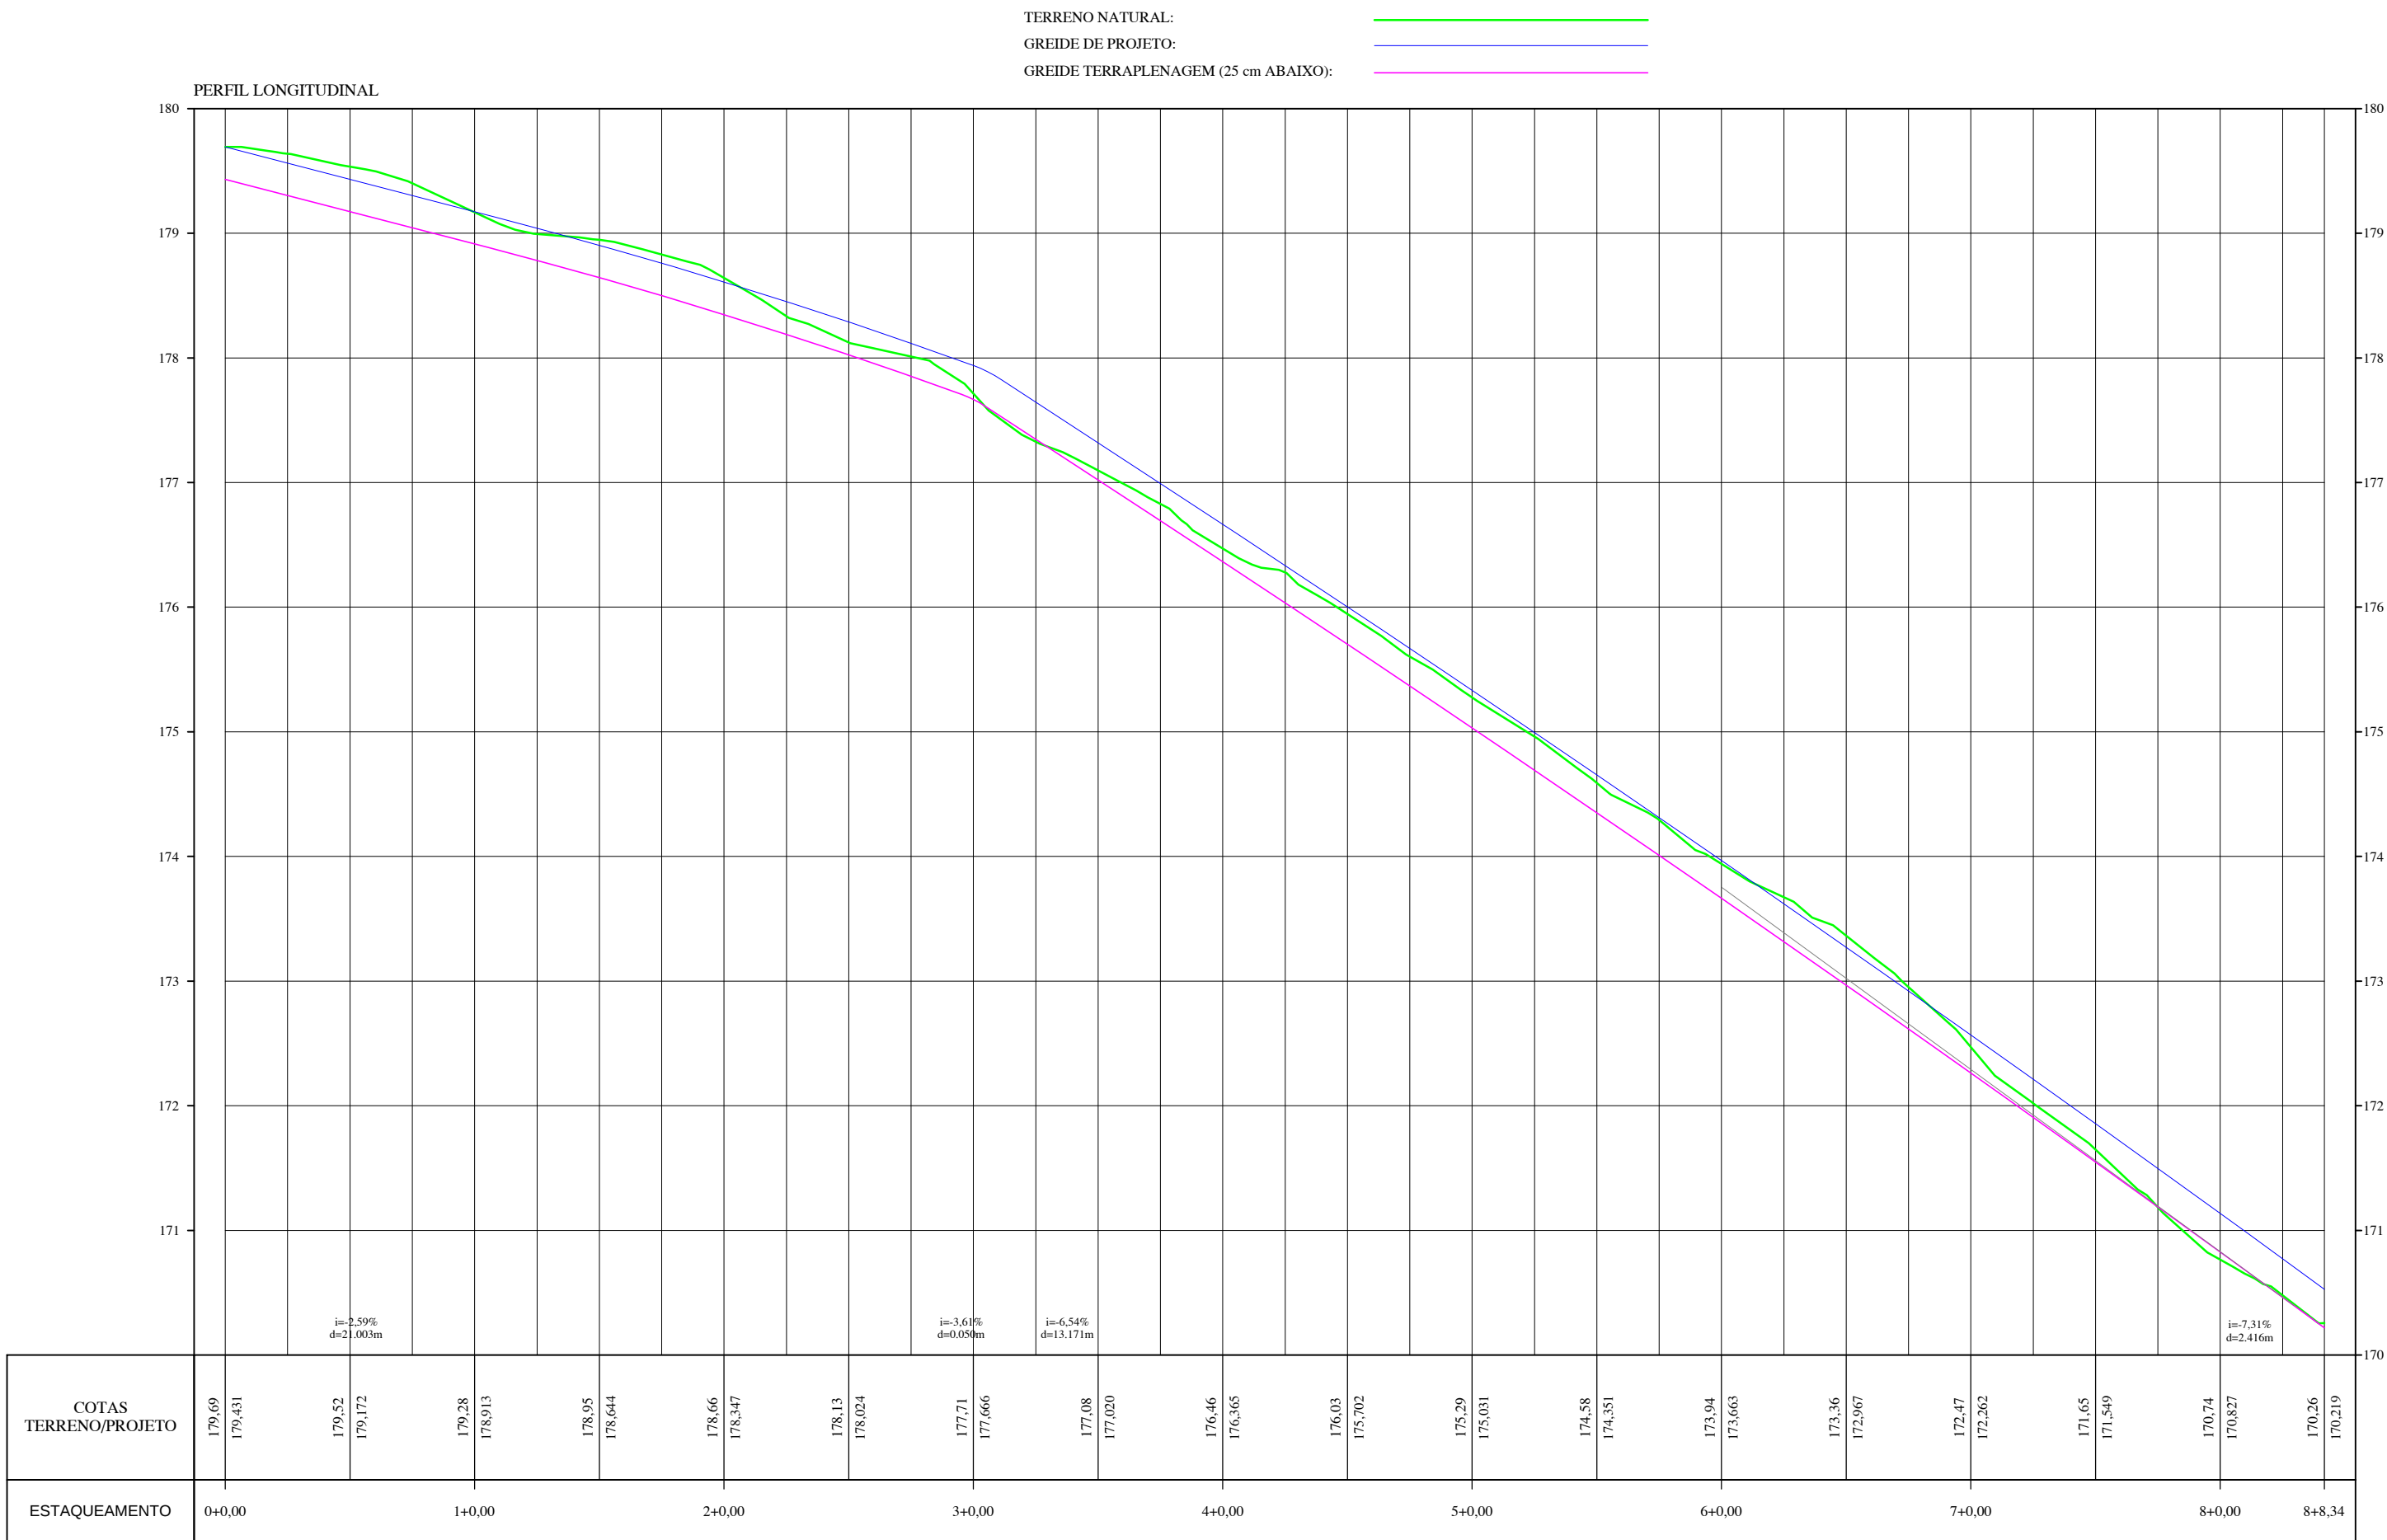

PERFIL LONGITUDINAL
ESC H 1/500
ESC V 1/50


VOLUME TOTAL						
Estaca	Área de Corte (m²)	Área de Aterro (m²)	Volum. de Corte (m³)	Volum. de Aterro (m³)	Volum. Corte Acum. (m³)	Volum. Aterro Acum. (m³)
0+0.00	1.14	0.00	0.00	0.00	0.00	0.00
1+0.00	1.53	0.00	26.72	0.00	26.72	0.00
1+9.48	1.48	0.00	14.25	0.00	40.97	0.00
2+0.00	1.26	0.00	14.44	0.00	55.41	0.00
3+0.00	0.18	0.00	14.49	0.01	69.89	0.01
3+15.72	0.80	0.00	7.74	0.01	77.63	0.02
4+0.00	0.62	0.00	3.05	0.00	80.68	0.02
5+0.00	1.07	0.00	16.97	0.00	97.65	0.02
6+0.00	1.39	0.00	24.63	0.00	122.29	0.02
6+18.11	1.06	0.00	22.16	0.00	144.45	0.02
7+0.00	0.80	0.00	1.75	0.00	146.19	0.02
8+0.00	0.01	0.28	8.17	2.80	154.36	2.82
8+8.34	0.68	0.42	2.91	2.92	157.27	5.74

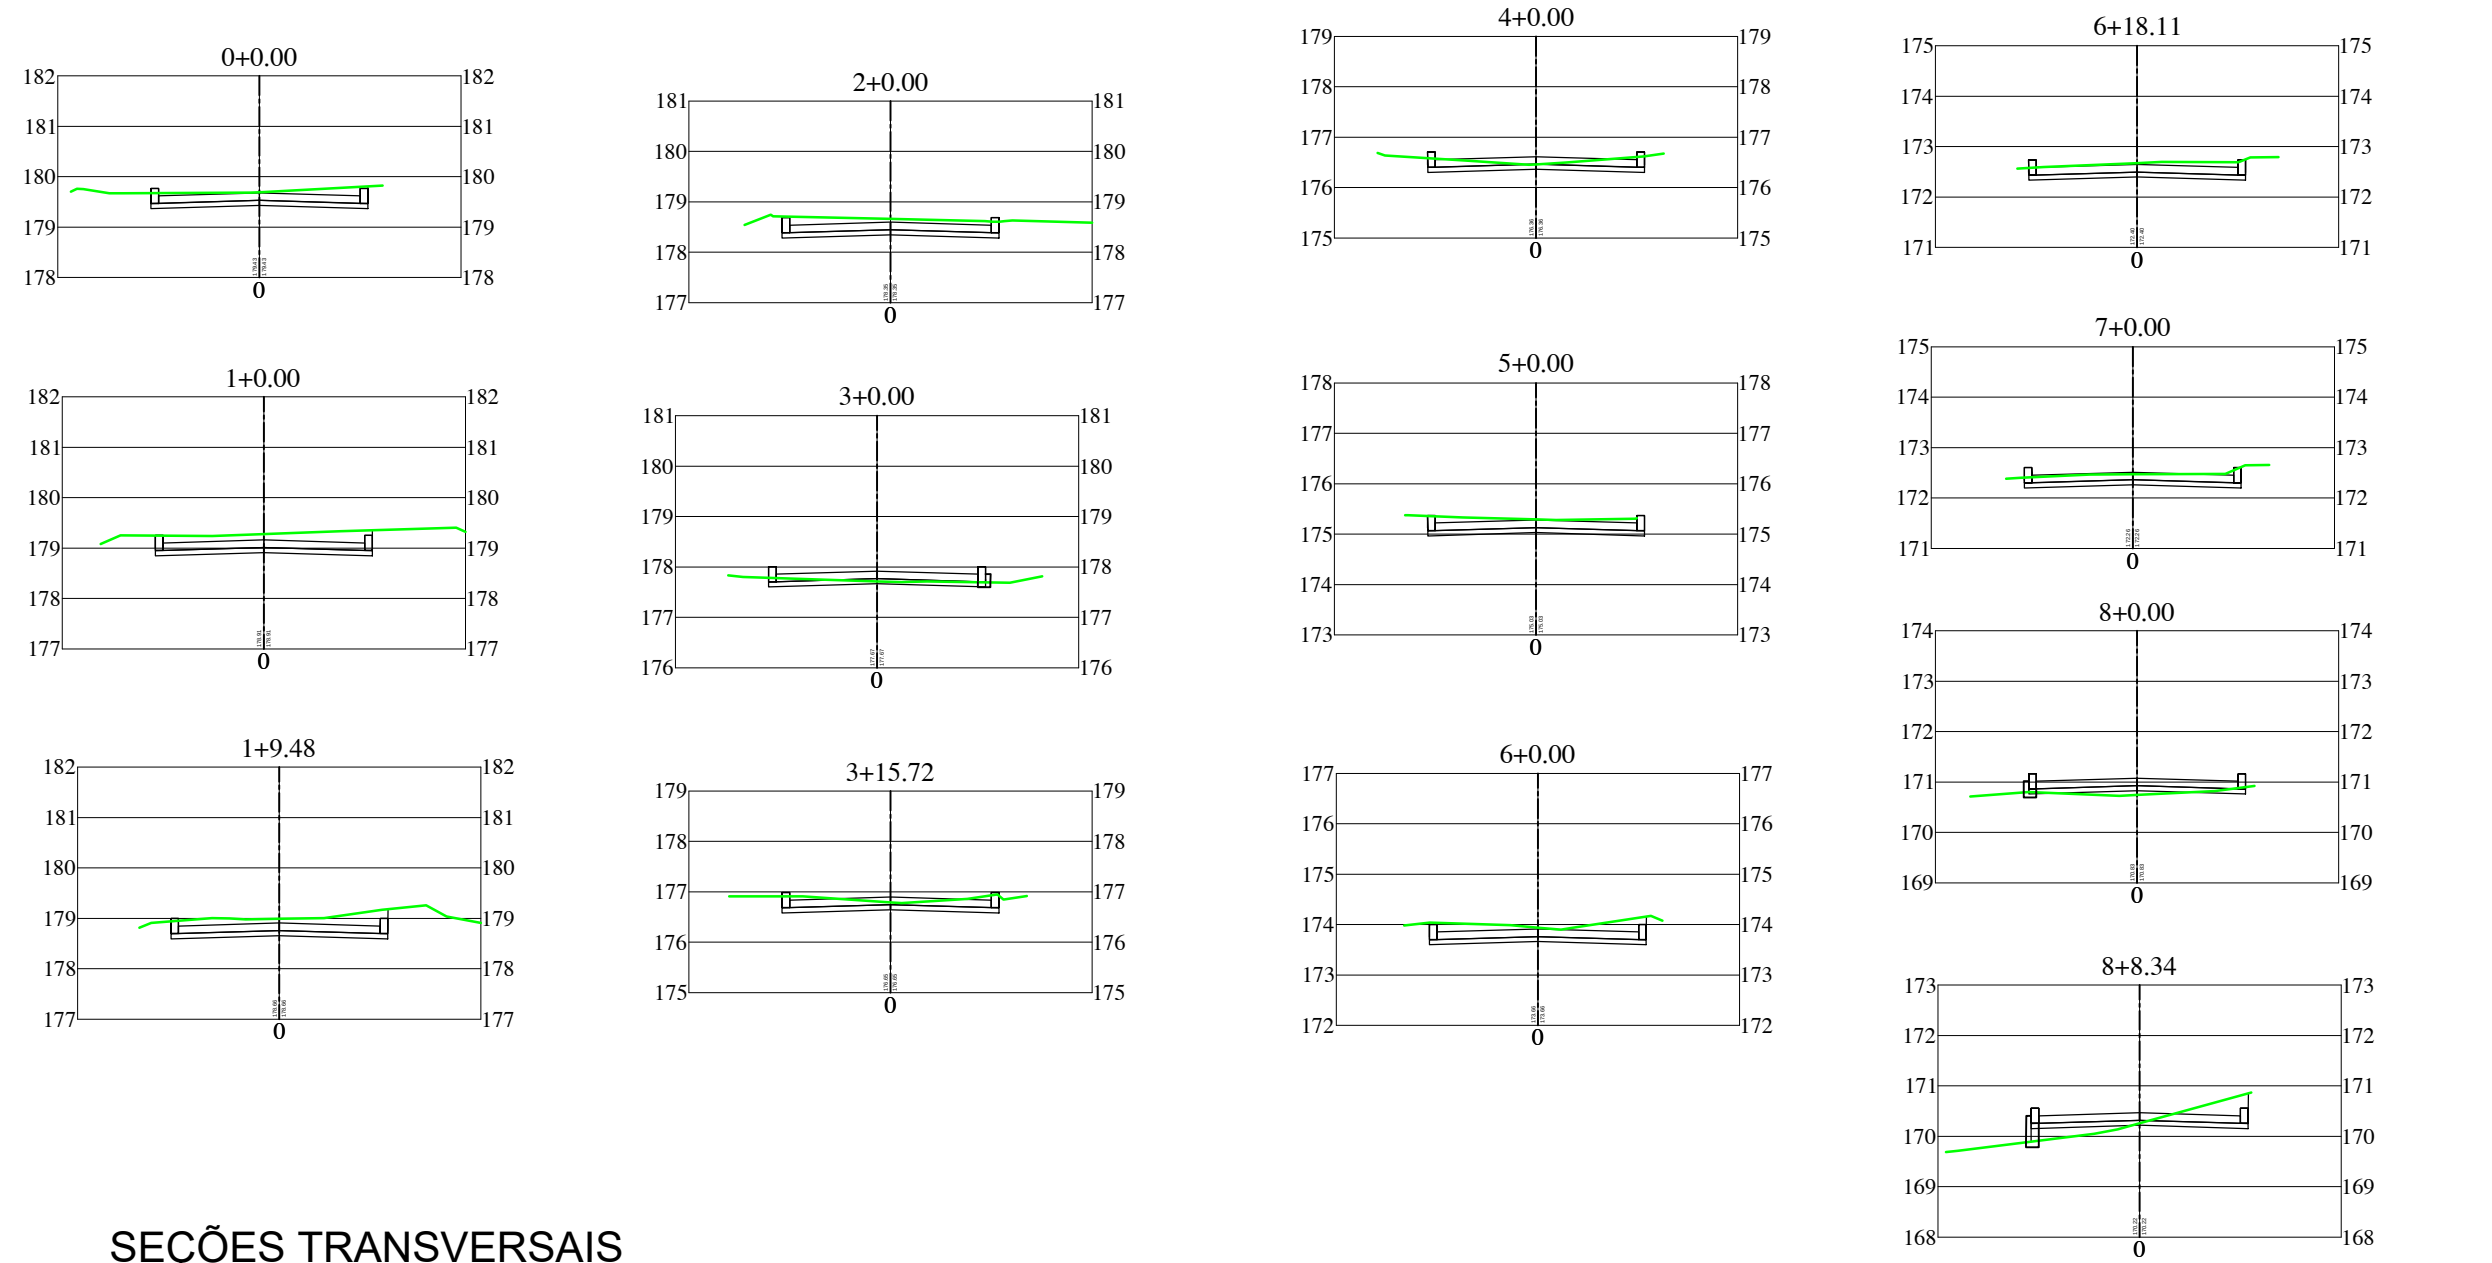

SEÇÕES TRANSVERSAIS
ESC H 1/150
ESC V 1/150



PLANTA DE LOCALIZAÇÃO
SEM ESCALA

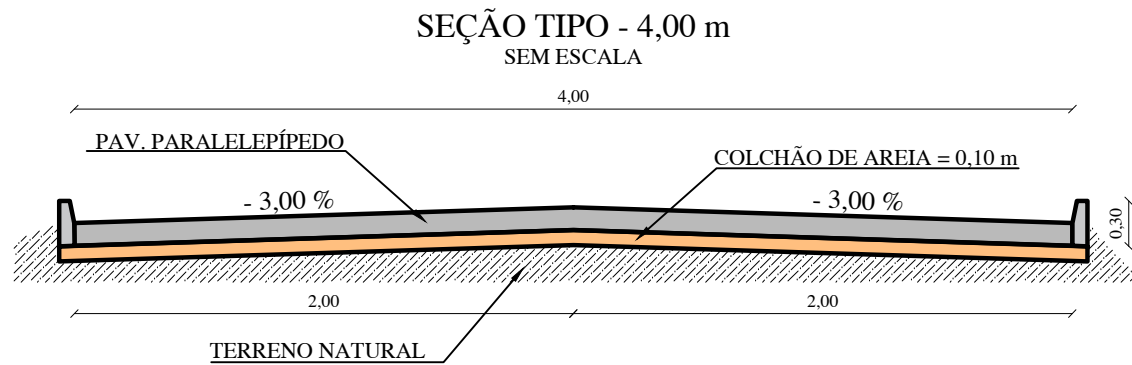

COORDENADAS		QUADRO DE ÁREAS			MEIO-FIO
INICIAL	EST. - 791172.503 NORTE - 8916825.034	RUA	COMP.(m)	LARGURA(m)	COMP.(m)
FINAL	EST. - 791312.338 NORTE - 8916985.428	LUIZ INÁCIO LULA	168,34	4,00	673,36

CODEVASF

MINISTÉRIO DA INTEGRAÇÃO NACIONAL
COMPANHIA DE DESENVOLVIMENTO DOS VALES DO SÃO FRANCISCO E DO PARNAÍBA
5ª SUPERINTENDÊNCIA REGIONAL

PAVIMENTAÇÃO EM PARALELEPÍPEDO
RUA LUIZ INACIO LULA - CENTRO
CAMPO ALEGRE - AL / PLANTA/PERFIS E SEÇÕES

ENG. RESPONSÁVEL :

OB:

DESENHO Nº :
01/01

ÁREA :

CHEFE 5º G.R.D.:

DESENHO :
DIEGO SILVA

LEVANTAMENTO :
RAIMUNDO GOMES

DATA :
OUTUBRO/2018

ESCALA :
INDICADAS

PROJETO :
01

ARQUIVO :

DATA :
03/Dezembro/2018