

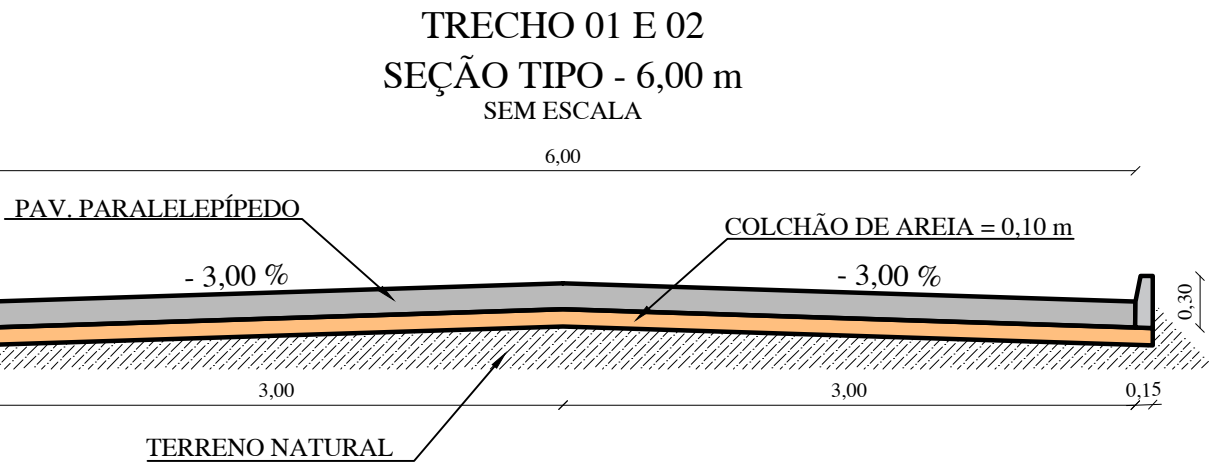
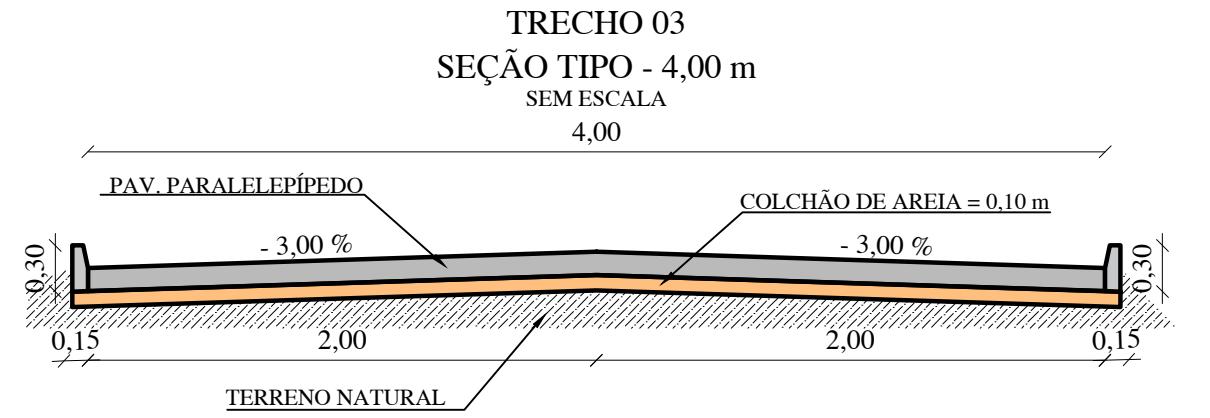


PLANTA BAIXA
ESCALA: 1/250

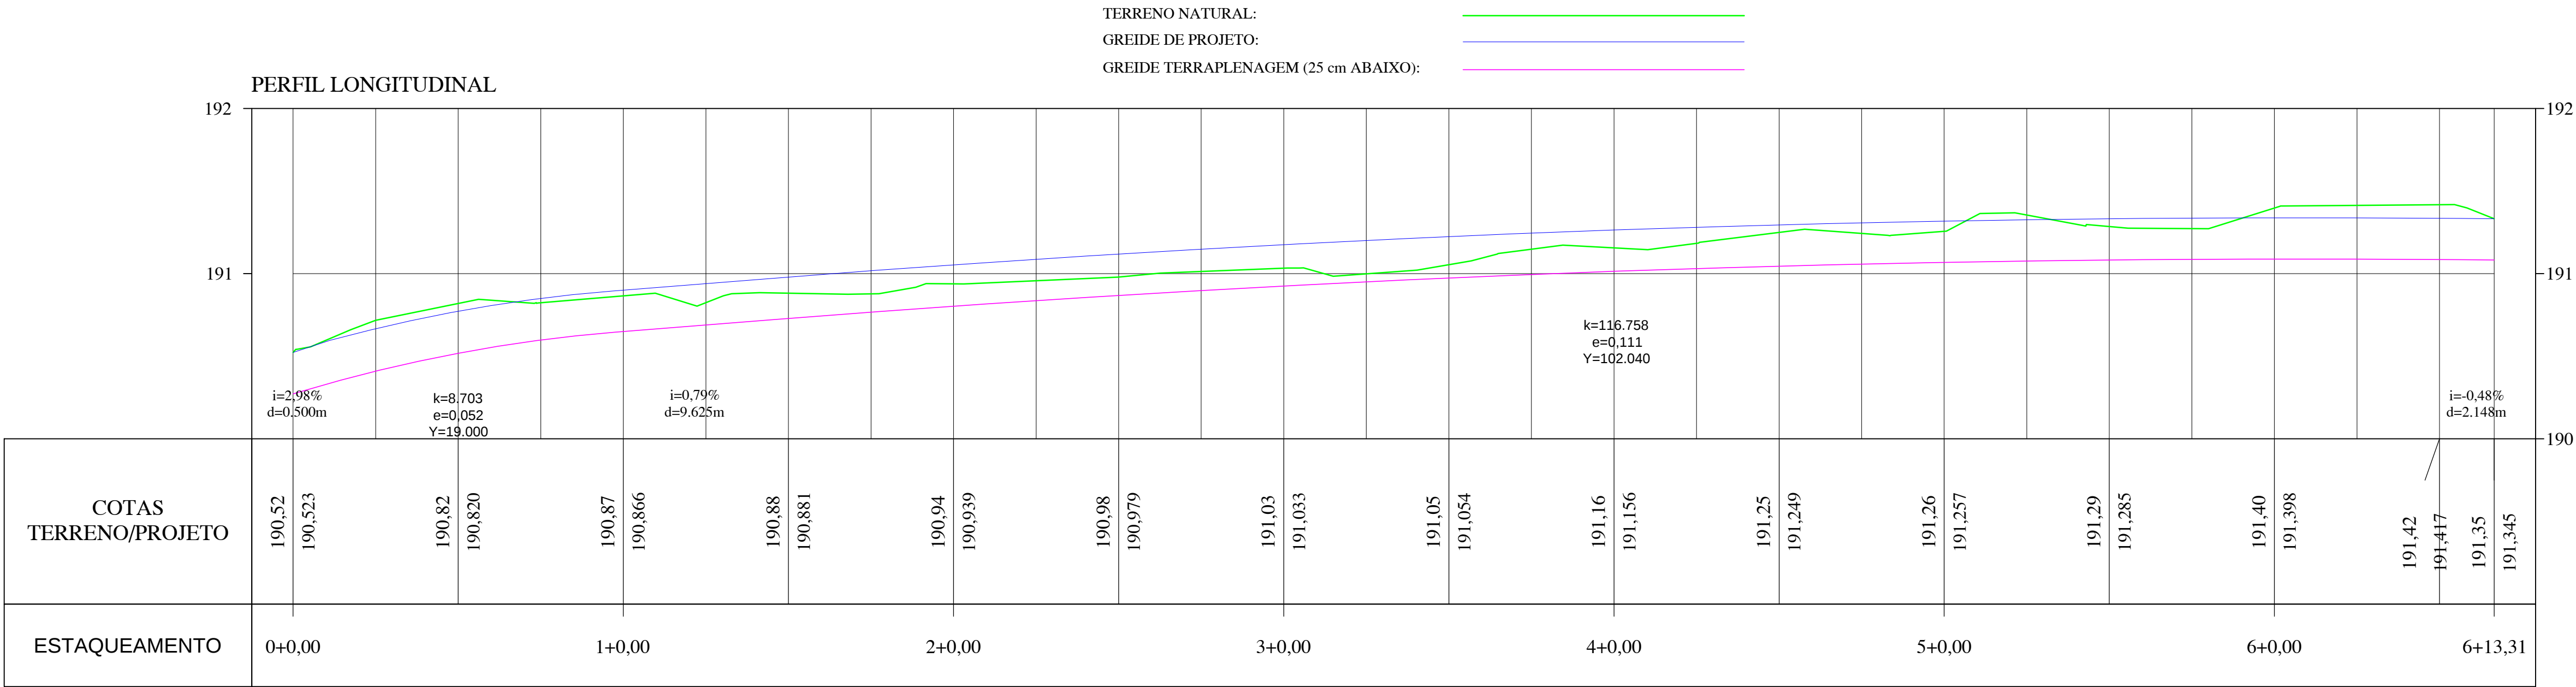


PERFIL LONGITUDINAL
ESC H 1/250
ESC V 1/25

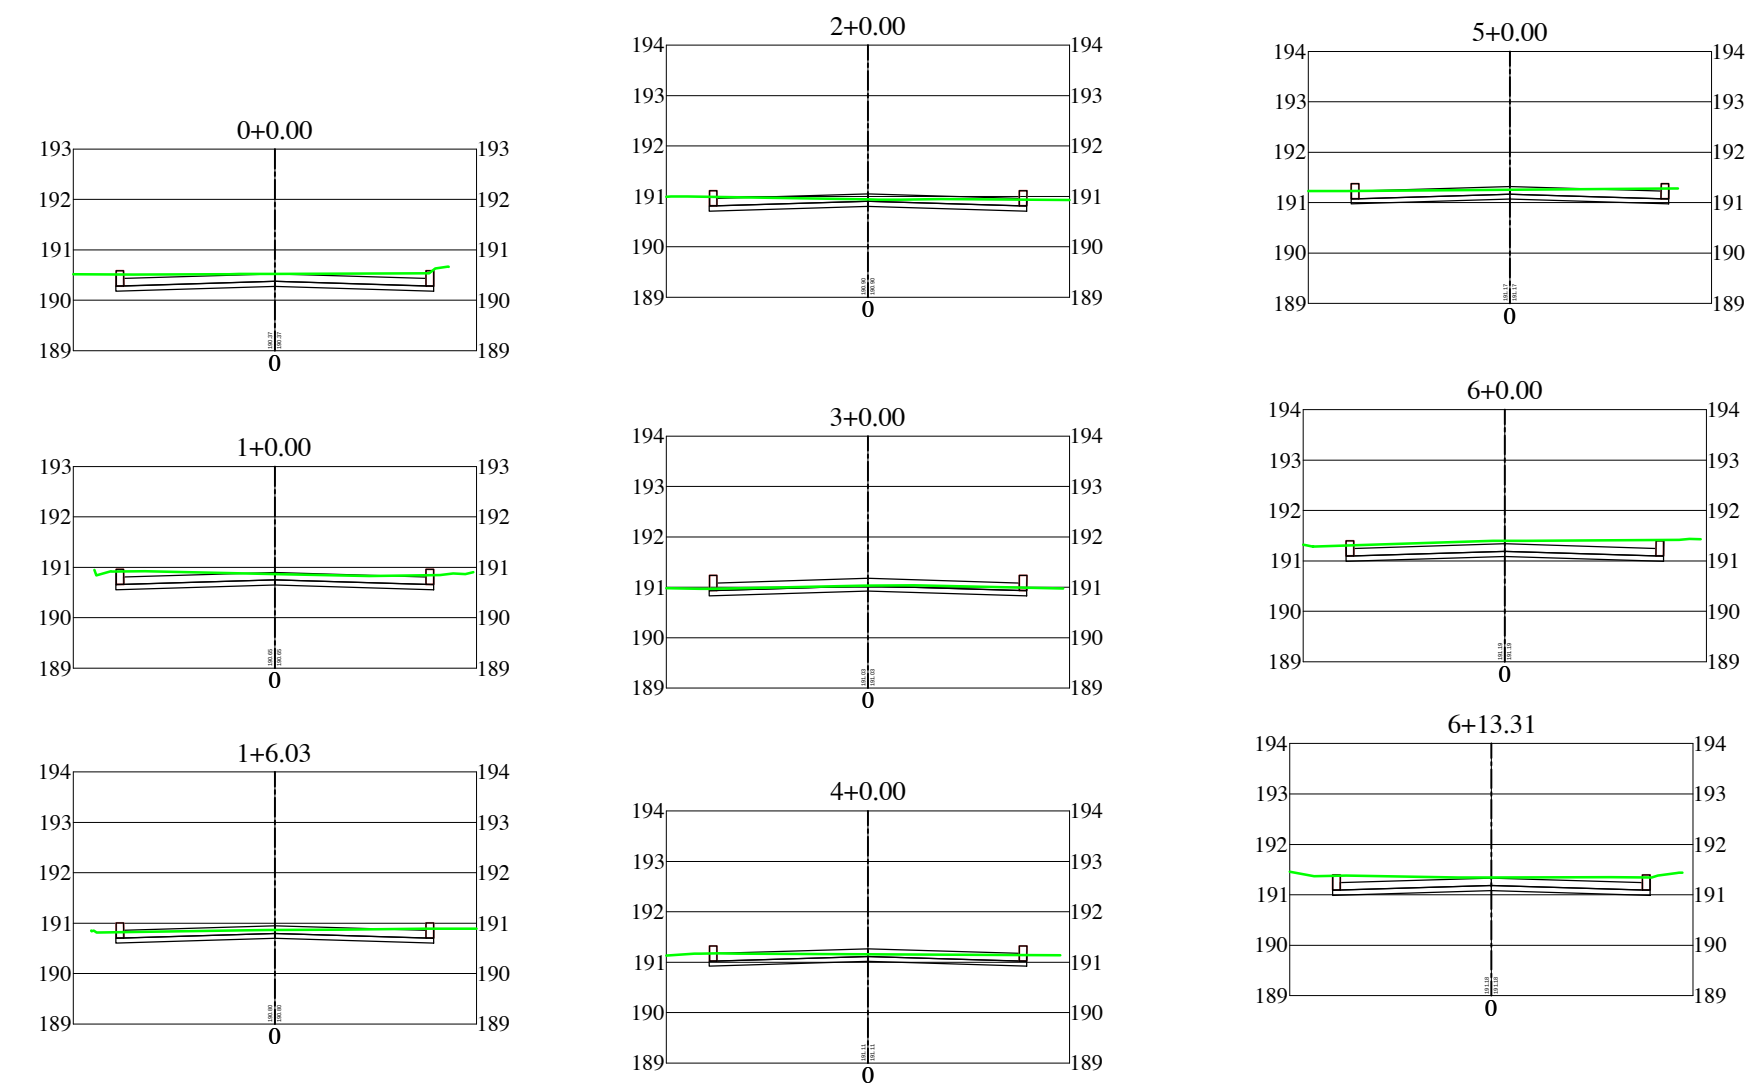

SEÇÕES TRANSVERSAIS TRECHO 01
ESC H 1/150
ESC V 1/150

VOLUME TOTAL							
Estaca	Área de Corte (m²)	Área de Aterro (m²)	Volume de Corte (m³)	Volume de Aterro (m³)	Vol. Cort. Acum. (m³)	Vol. Aterro Acum. (m³)	Volume Líquido (m³)
0+0,00	1,24	0,00	0,00	0,00	0,00	0,00	0,00
1+0,00	1,36	0,00	26,01	0,00	26,01	0,00	26,01
1+6,03	0,69	0,00	6,19	0,00	32,20	0,00	32,20
2+0,00	0,62	0,00	9,13	0,00	41,33	0,00	41,33
3+0,00	0,20	0,00	8,20	0,00	49,53	0,00	49,53
4+0,00	0,56	0,00	7,69	0,00	57,22	0,00	57,22
5+0,00	0,86	0,00	14,19	0,00	71,41	0,00	71,41
6+0,00	1,51	0,00	23,62	0,00	95,03	0,00	95,03
6+13,31	1,38	0,00	19,19	0,00	114,22	0,00	114,22

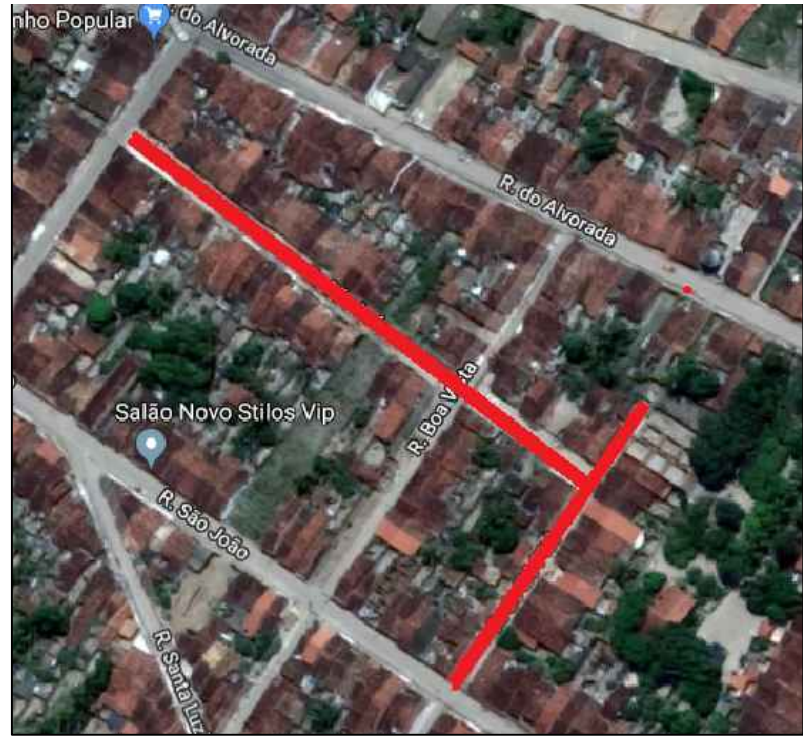

PLANTA DE LOCALIZAÇÃO
SEM ESCALA

COORDENADAS		QUADRO DE ÁREAS				MEIO-FIO
INICIAL	ESTE: 790456,781 NORTE: 8917656,454	RUA	COMP.(m)	LARGURA(m)	ÁREA(m²)	COMP.(m)
FINAL	ESTE: 790346,231 NORTE: 8917730,794	SÃO LUIZ TRECHO 01	133,31	6,00	799,86	266,62

COORDENADAS		QUADRO DE ÁREAS				MEIO-FIO
INICIAL	ESTE: 790459,766 NORTE: 8917554,602	RUA	COMP.(m)	LARGURA(m)	ÁREA(m²)	COMP.(m)
FINAL	ESTE: 790562,413 NORTE: 8917627,400	RUA SÃO LUIZ TRECHO 02	50,49	6,00	302,94	100,98

COORDENADAS		QUADRO DE ÁREAS				MEIO-FIO
INICIAL	ESTE: 790463,619 NORTE: 8917558,872	RUA	COMP.(m)	LARGURA(m)	ÁREA(m²)	COMP.(m)
FINAL	ESTE: 790517,964 NORTE: 8917654,995	RUA SÃO LUIZ TRECHO 03	110,38	4,00	441,52	220,76

CODEVASF

MINISTÉRIO DA INTEGRAÇÃO NACIONAL
COMPANHIA DE DESENVOLVIMENTO DOS VALES DO SÃO FRANCISCO E DO PARNAIBA
5ª SUPERINTENDÊNCIA REGIONAL

ENGENHARIA LTDA

ENGENHARIA LTDA

PAVIMENTAÇÃO EM PARALELEPÍPEDO

RUA SÃO LUIZ TRECHO 01 - CENTRO

CAMPO ALEGRE - AL PLANTA / PERFIS E SEÇÕES

ENG. RESPONSÁVEL :

CHEFE 5º G.R.D.:

OBS:

DESENHO :

LEVANTAMENTO :

DESENHO Nº :

ÁREA :

DATA :

ESCALA :

01/02

OUTUBRO/2018

INDICADAS

PROJETO

ARQUIVO

PASTA

01

D:\Desenho Civil\Bck - 2018