



PLANTA BAIXA
ESCALA: 1/500

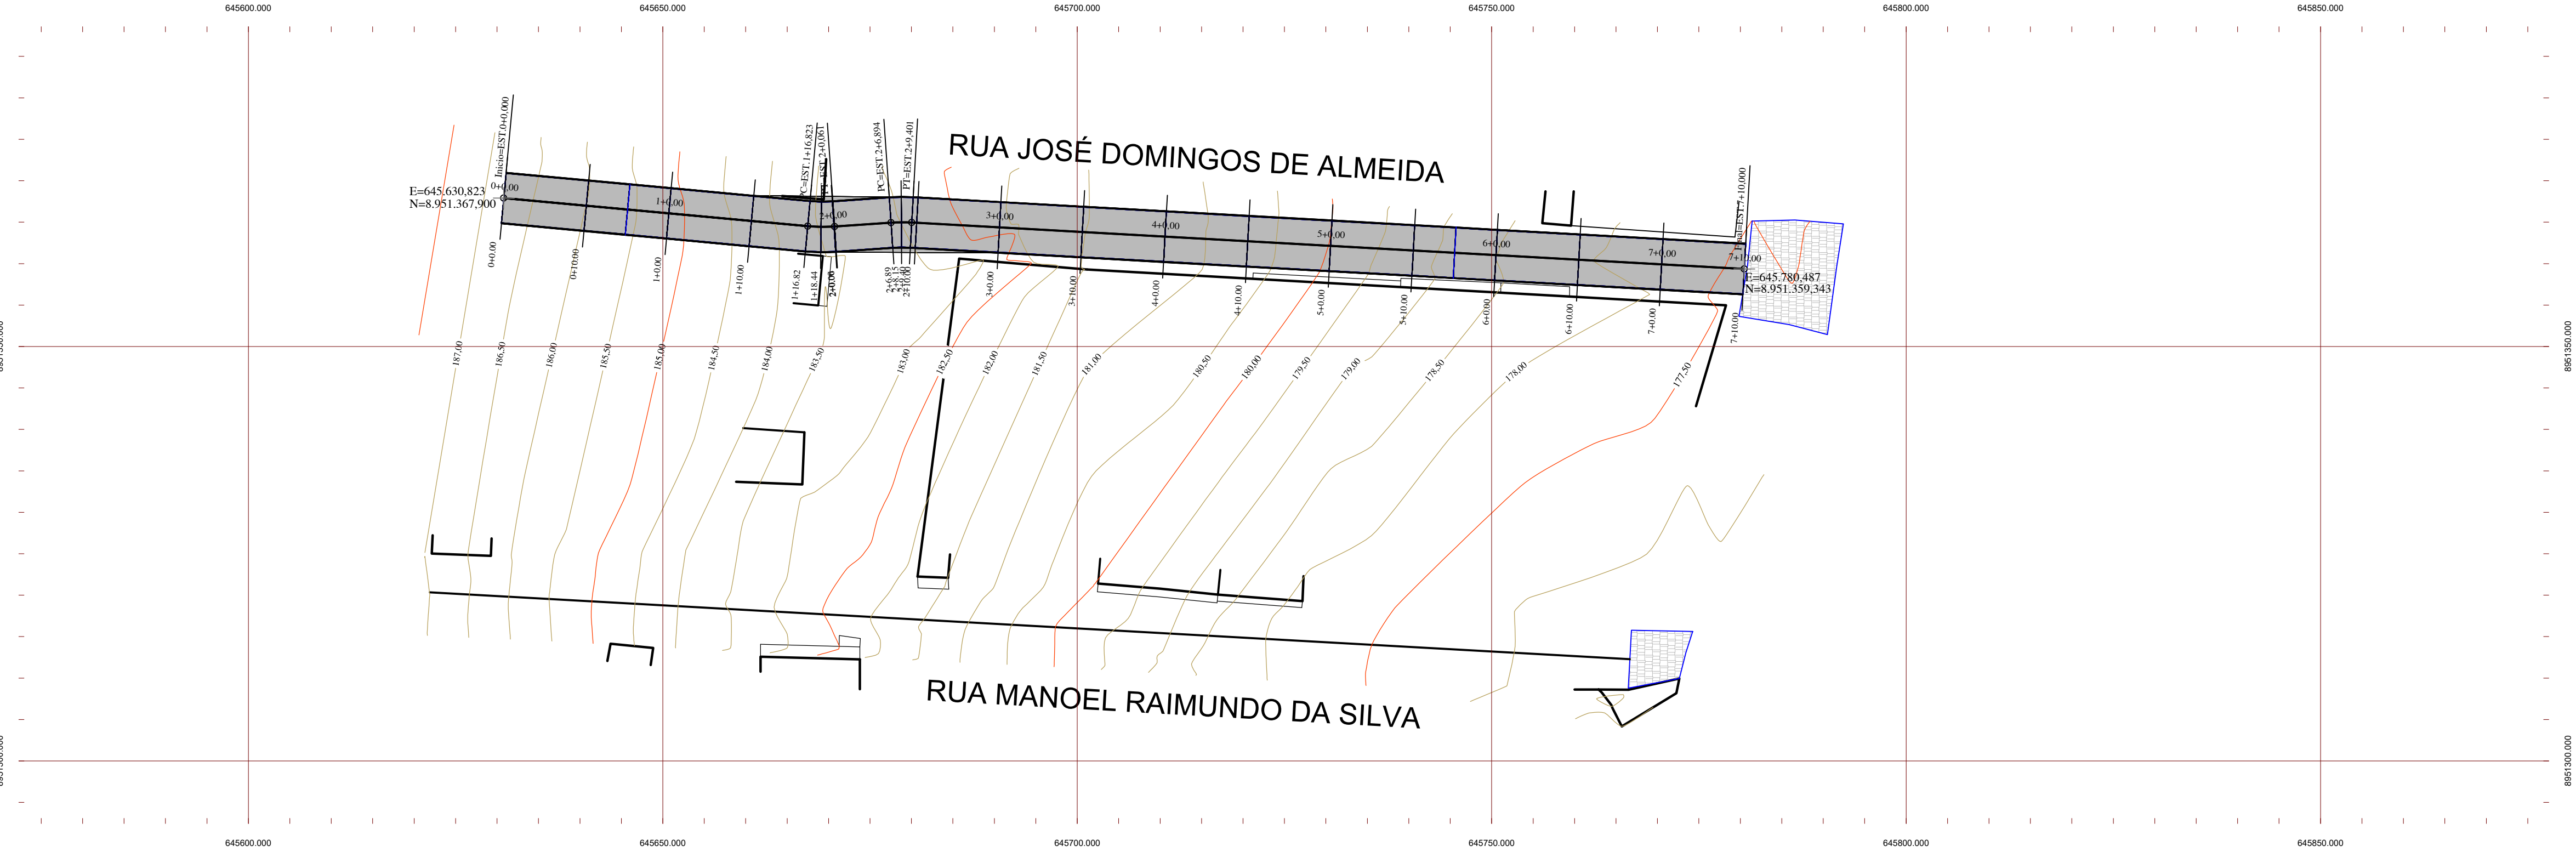


PERFIL LONGITUDINAL
ESCALA: HORIZONTAL - 1/500
VERTICAL - 1/100

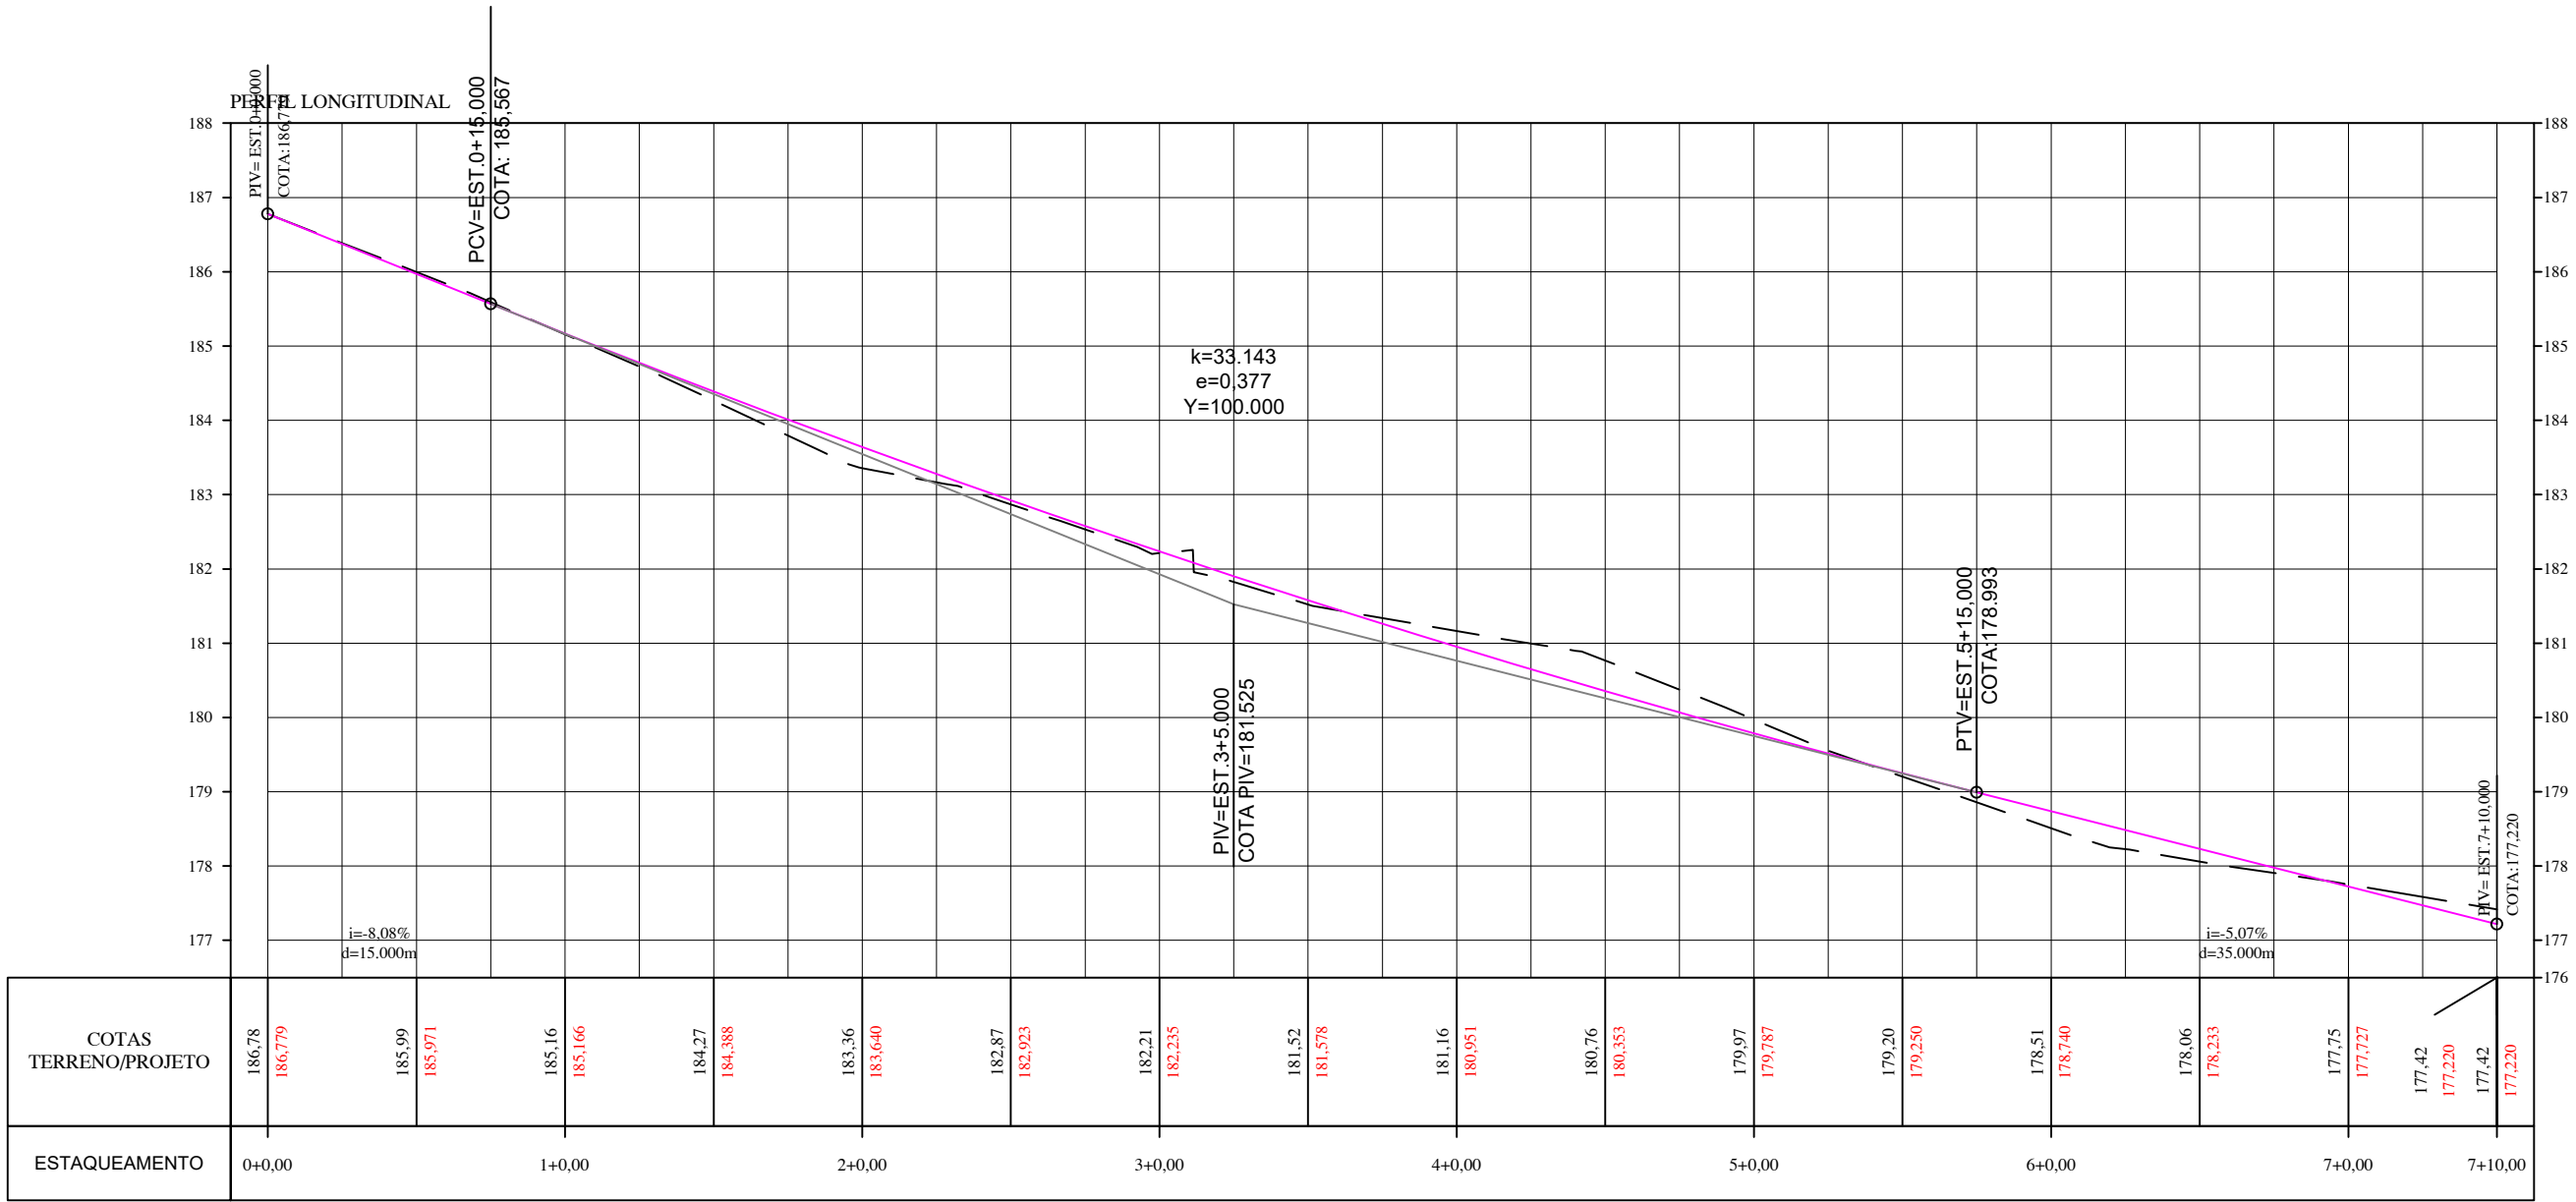

TERRENO NATURAL: ---
GREIDE DE PROJETO: ---
GREIDE TERRAPLENAGEM (22 CM ABAIXO): ---


SEÇÕES TRANSVERSAIS
ESCALA: 1/200

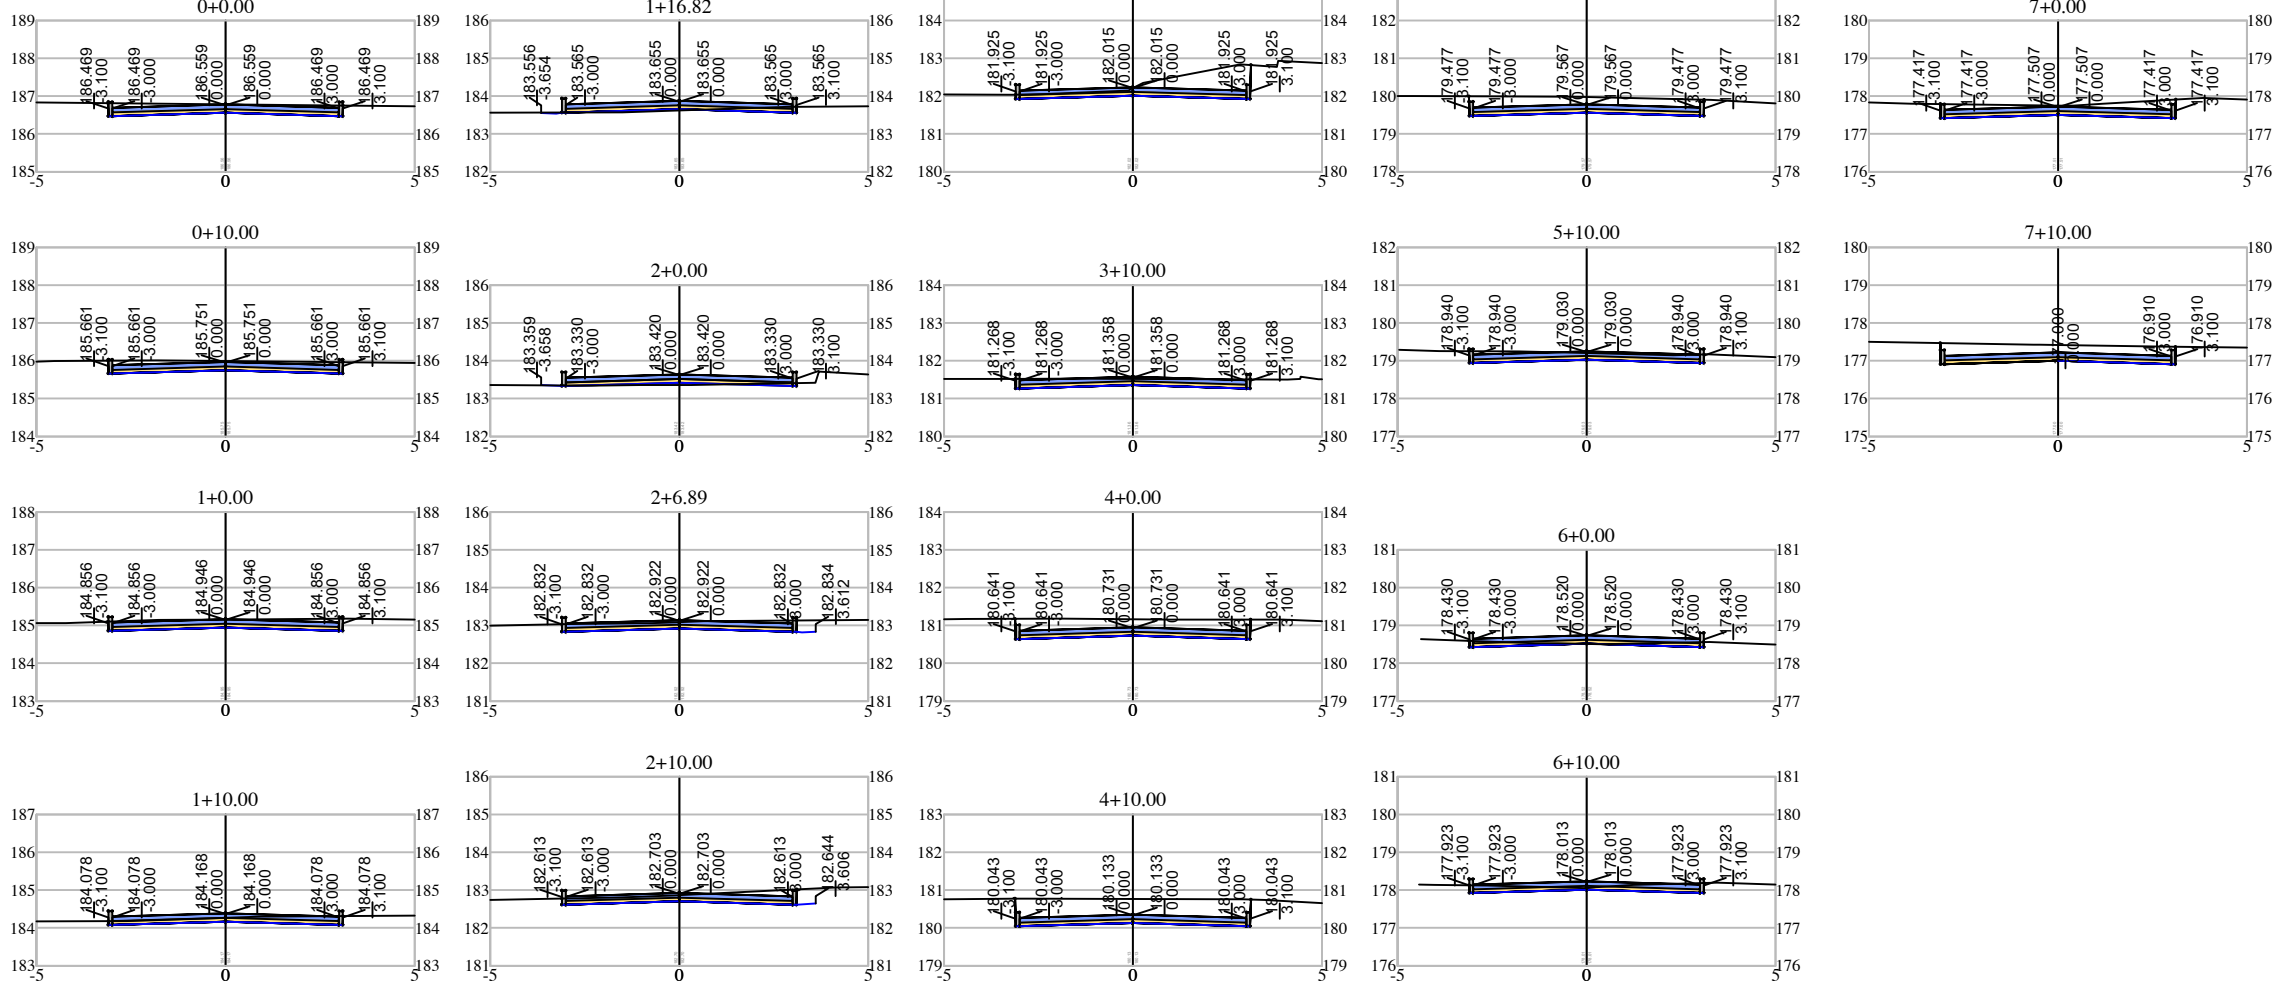

PLANTA DE LOCALIZAÇÃO
SEM ESCALA




QUADRO DE RUAS					MEIO-FIO
ORDEM	RUA	COMP.(m)	LARGURA(m)	ÁREA(m²)	COMP.(m)
01	RUA J. DOMINGOS DE ALMEIDA	150,00	6,00	900,00	300,00
02					

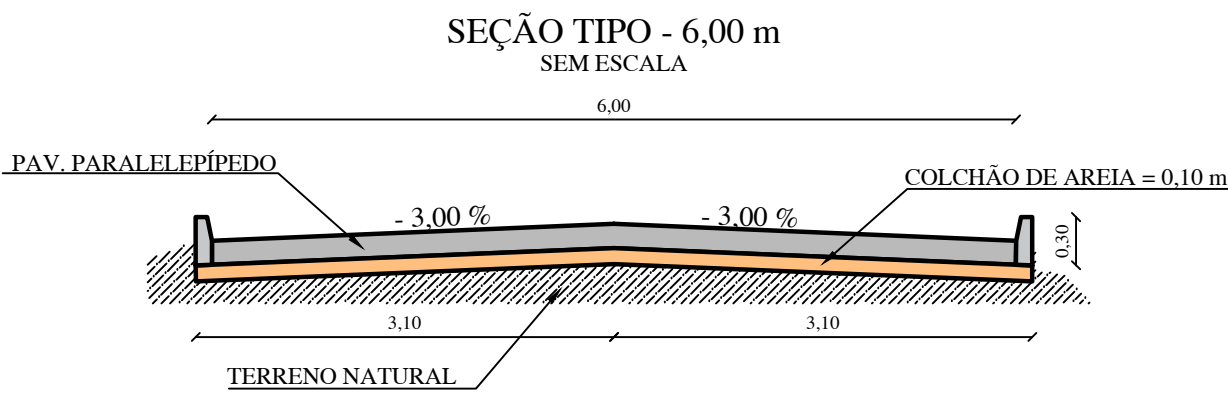

SEINFRA

SECRETARIA MUNICIPAL DE INFRAESTRUTURA

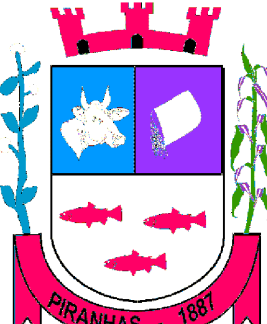PROPRIETÁRIO: PREFEITURA MUNICIPAL DE PIRANHAS				
PROJETO: PAVIMENTAÇÃO EM PARALELEPÍPEDO DE DIVERSAS RUAS DO DISTRITO DE PIAU – MUNICÍPIO DE PIRANHAS – AL.				
ENDEREÇO: DISTRITO DE PIAU				
DESCRIÇÃO: PLANTA BAIXA, PERFIL LONGITUDINAL E SEÇÕES TRANSVERSAIS RUA JOSÉ DOMINGOS DE ALMEIDA				
ESCALA: INDICADAS		FOLHA: 01/03		
RESPONSÁVEL TÉCNICO: ANTÔNIO DE ARAÚJO CARVALHO SANTA CRUZ ENGENHEIRO CIVIL – CREA: 021147986-1				
ÁREA TOTAL: —		PERÍMETRO: —		MEIO DIÁRIO CENTRAL: 51° WGr
DESENHO: RAIMUNDO GOMES				DATA: JUL./2019