



PLANTA BAIXA

ESCALA: 1/500

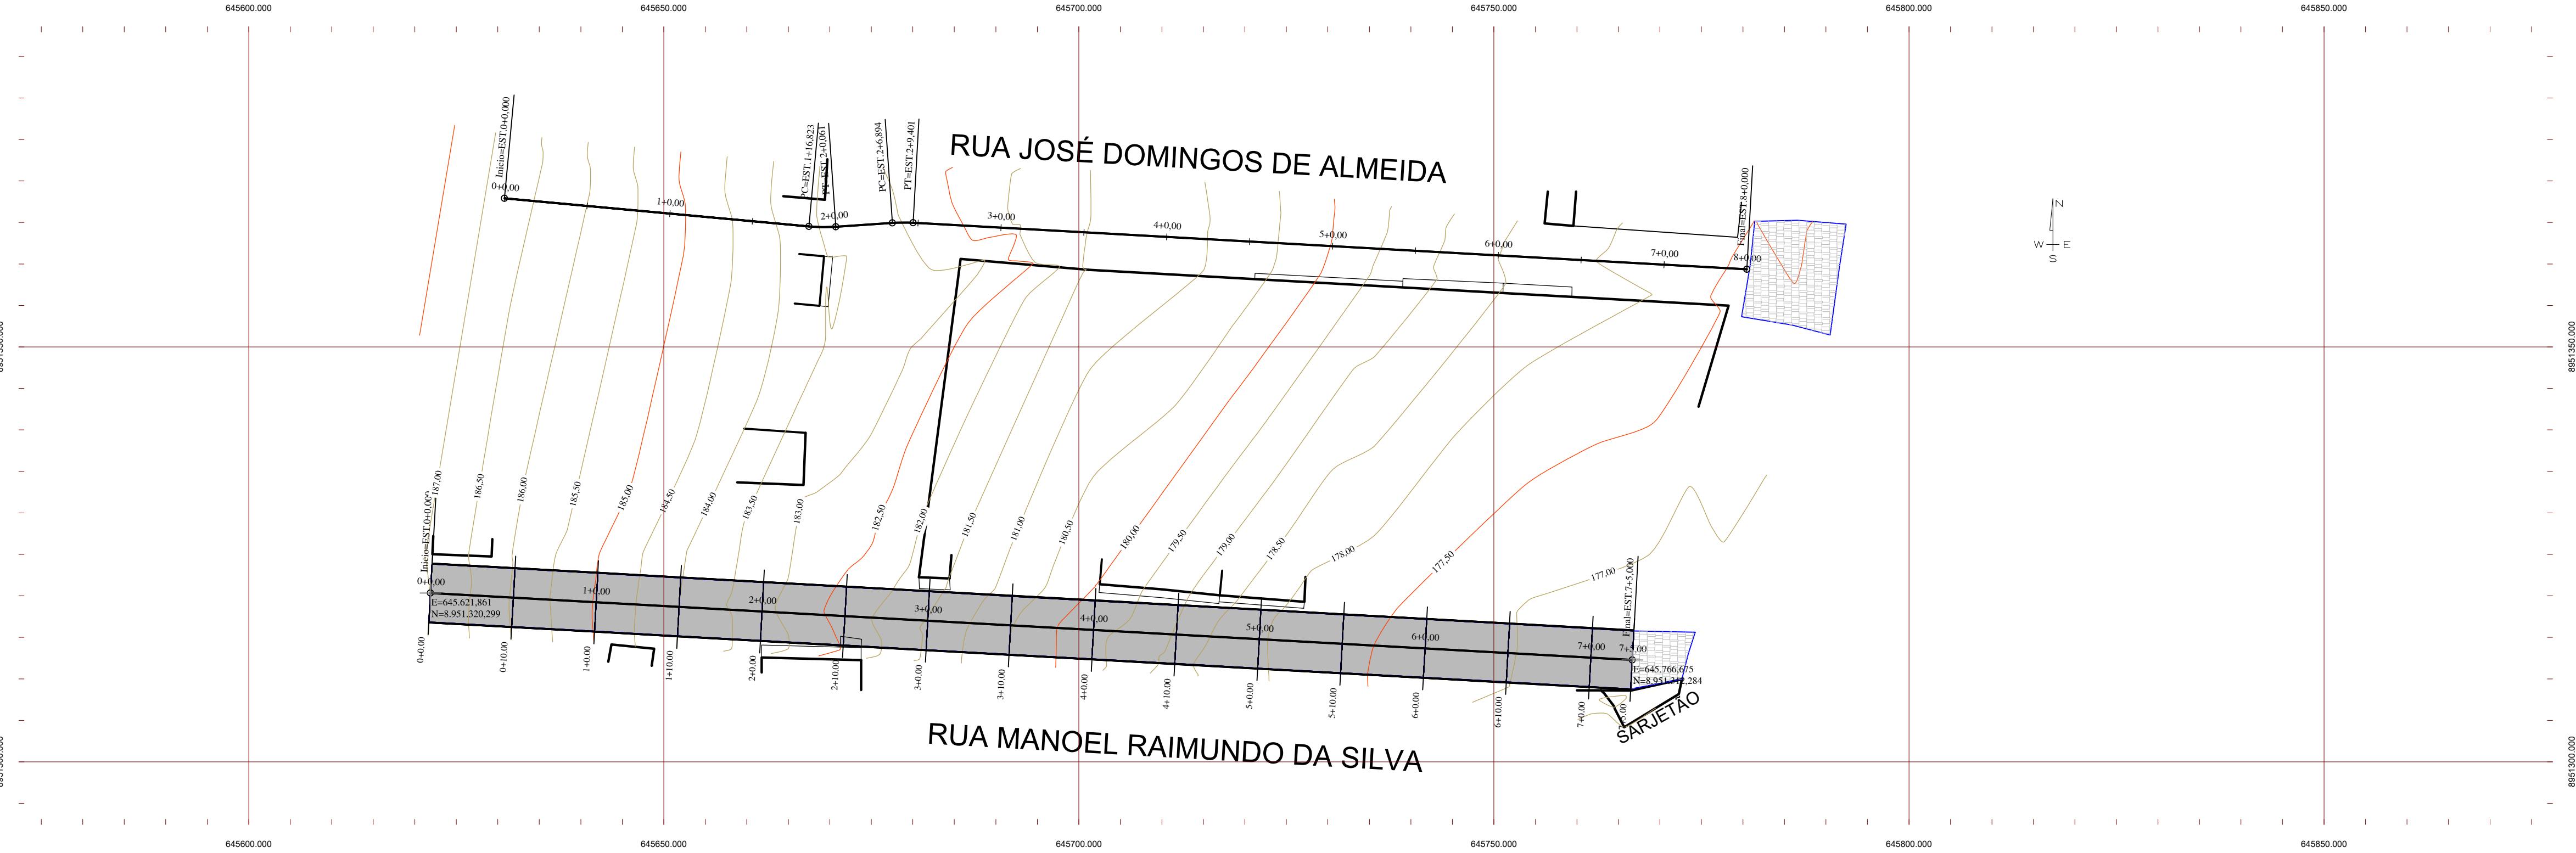

PERFIL LONGITUDINAL


ESCALA: HORIZONTAL - 1/500
VERTICAL - 1/100

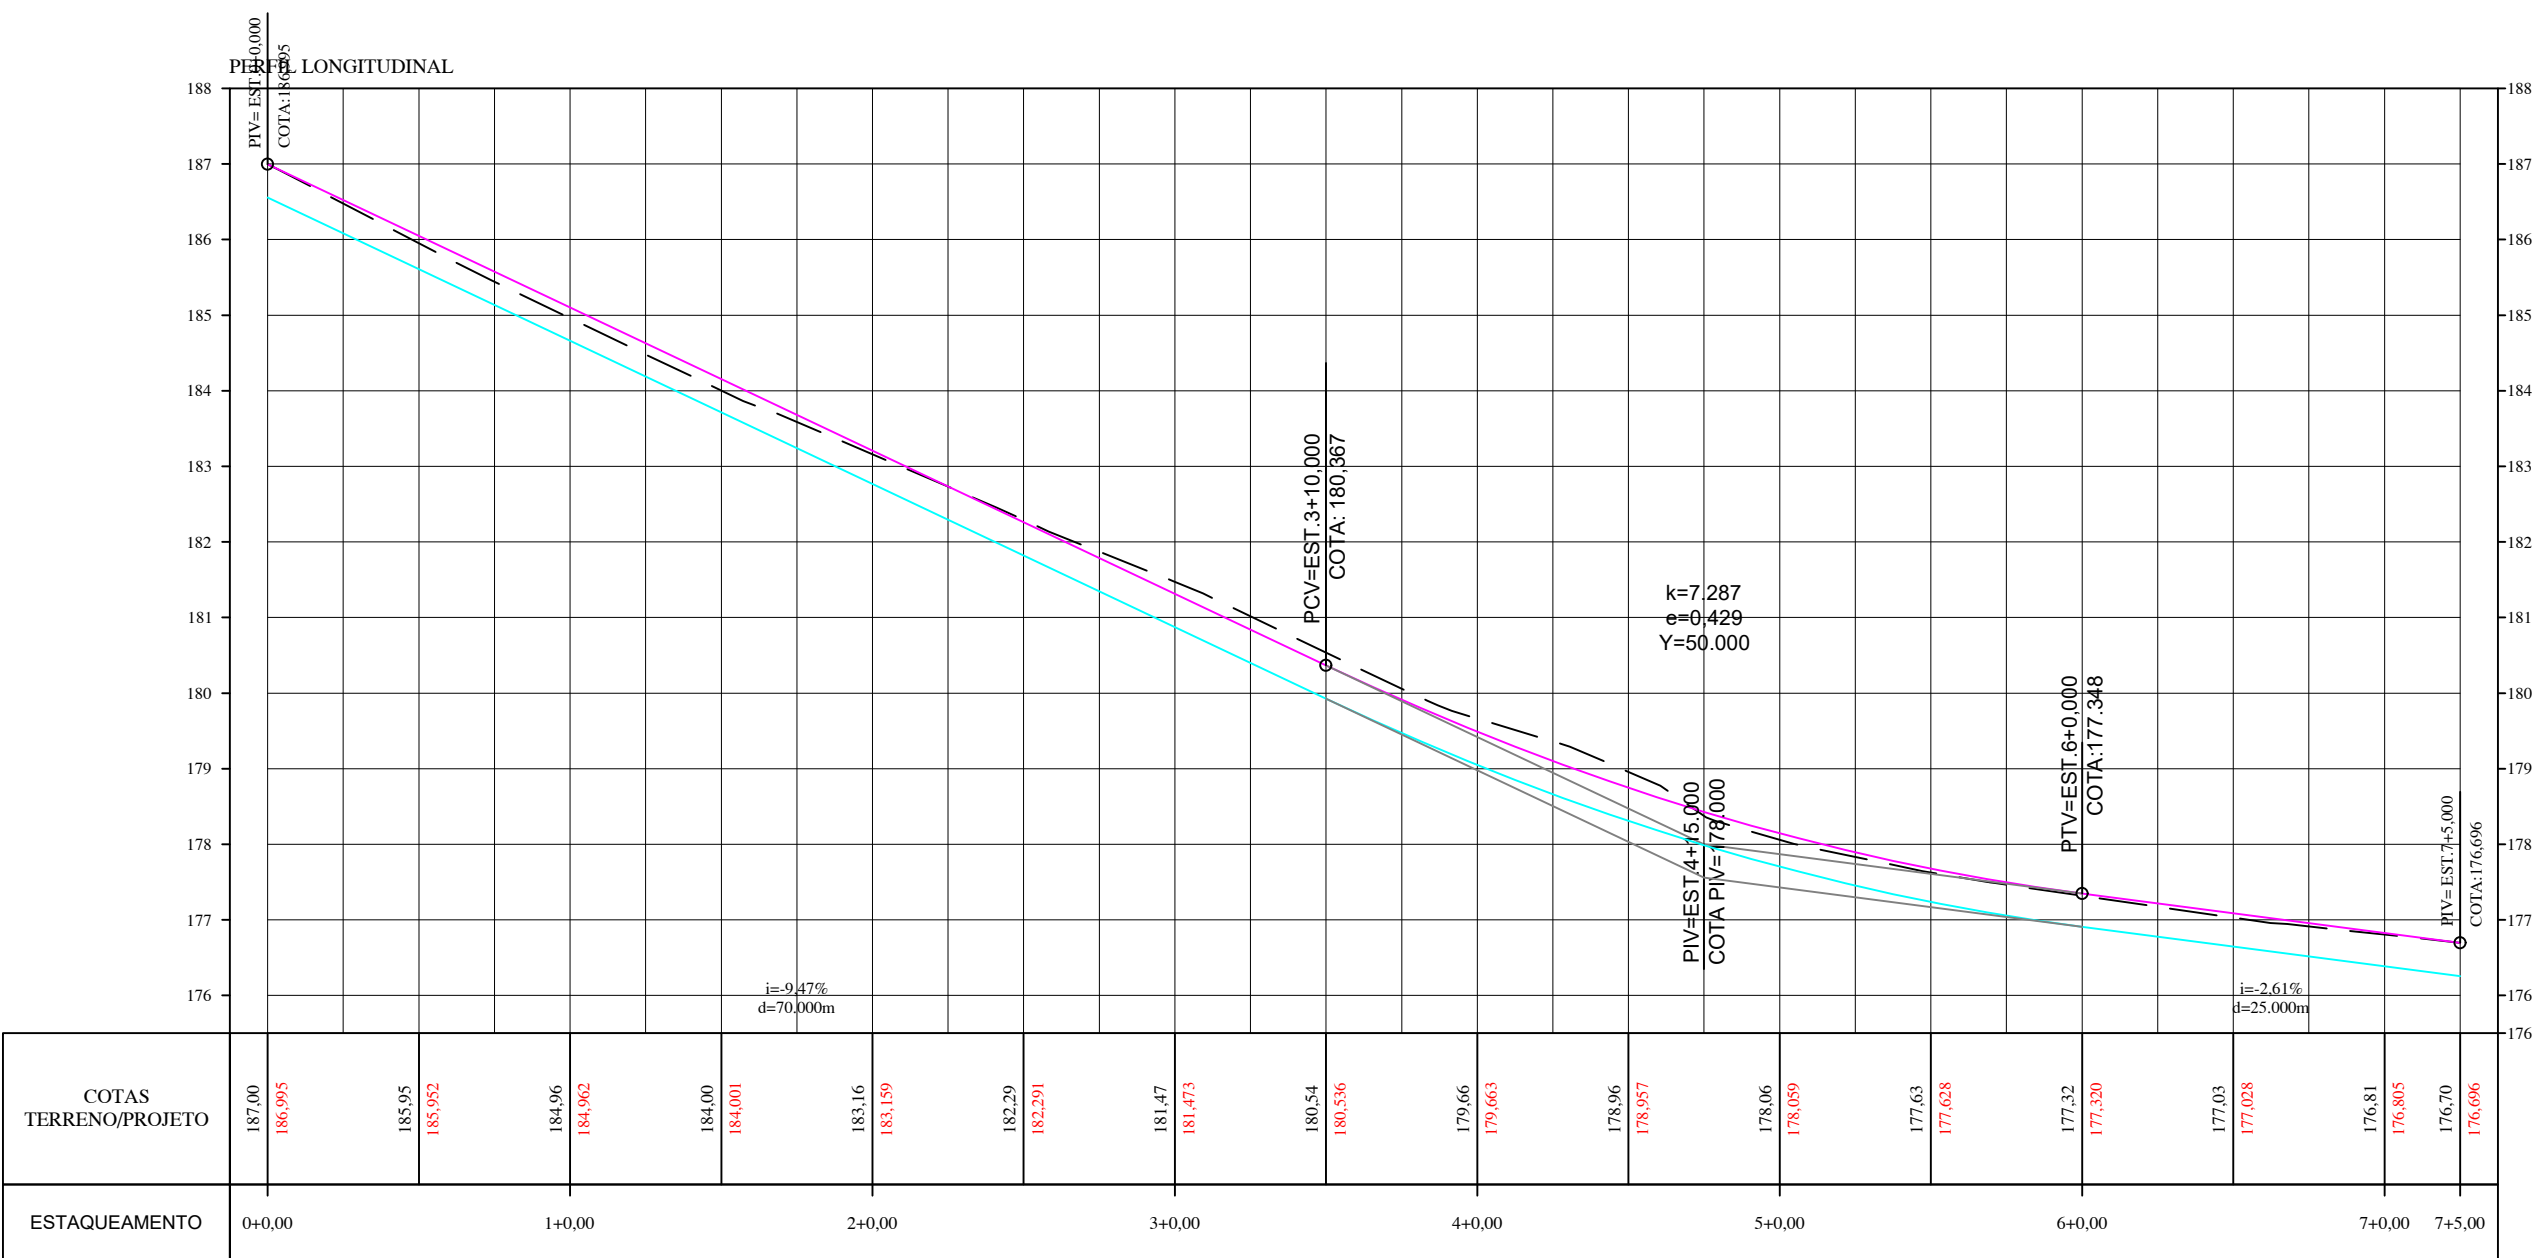

TERRENO NATURAL:
GREIDE DE PROJETO:
GREIDE TERRAPLENAGEM (22 CM ABAIXO):

SEÇÕES TRANSVERSAIS

ESCALA: 1/200

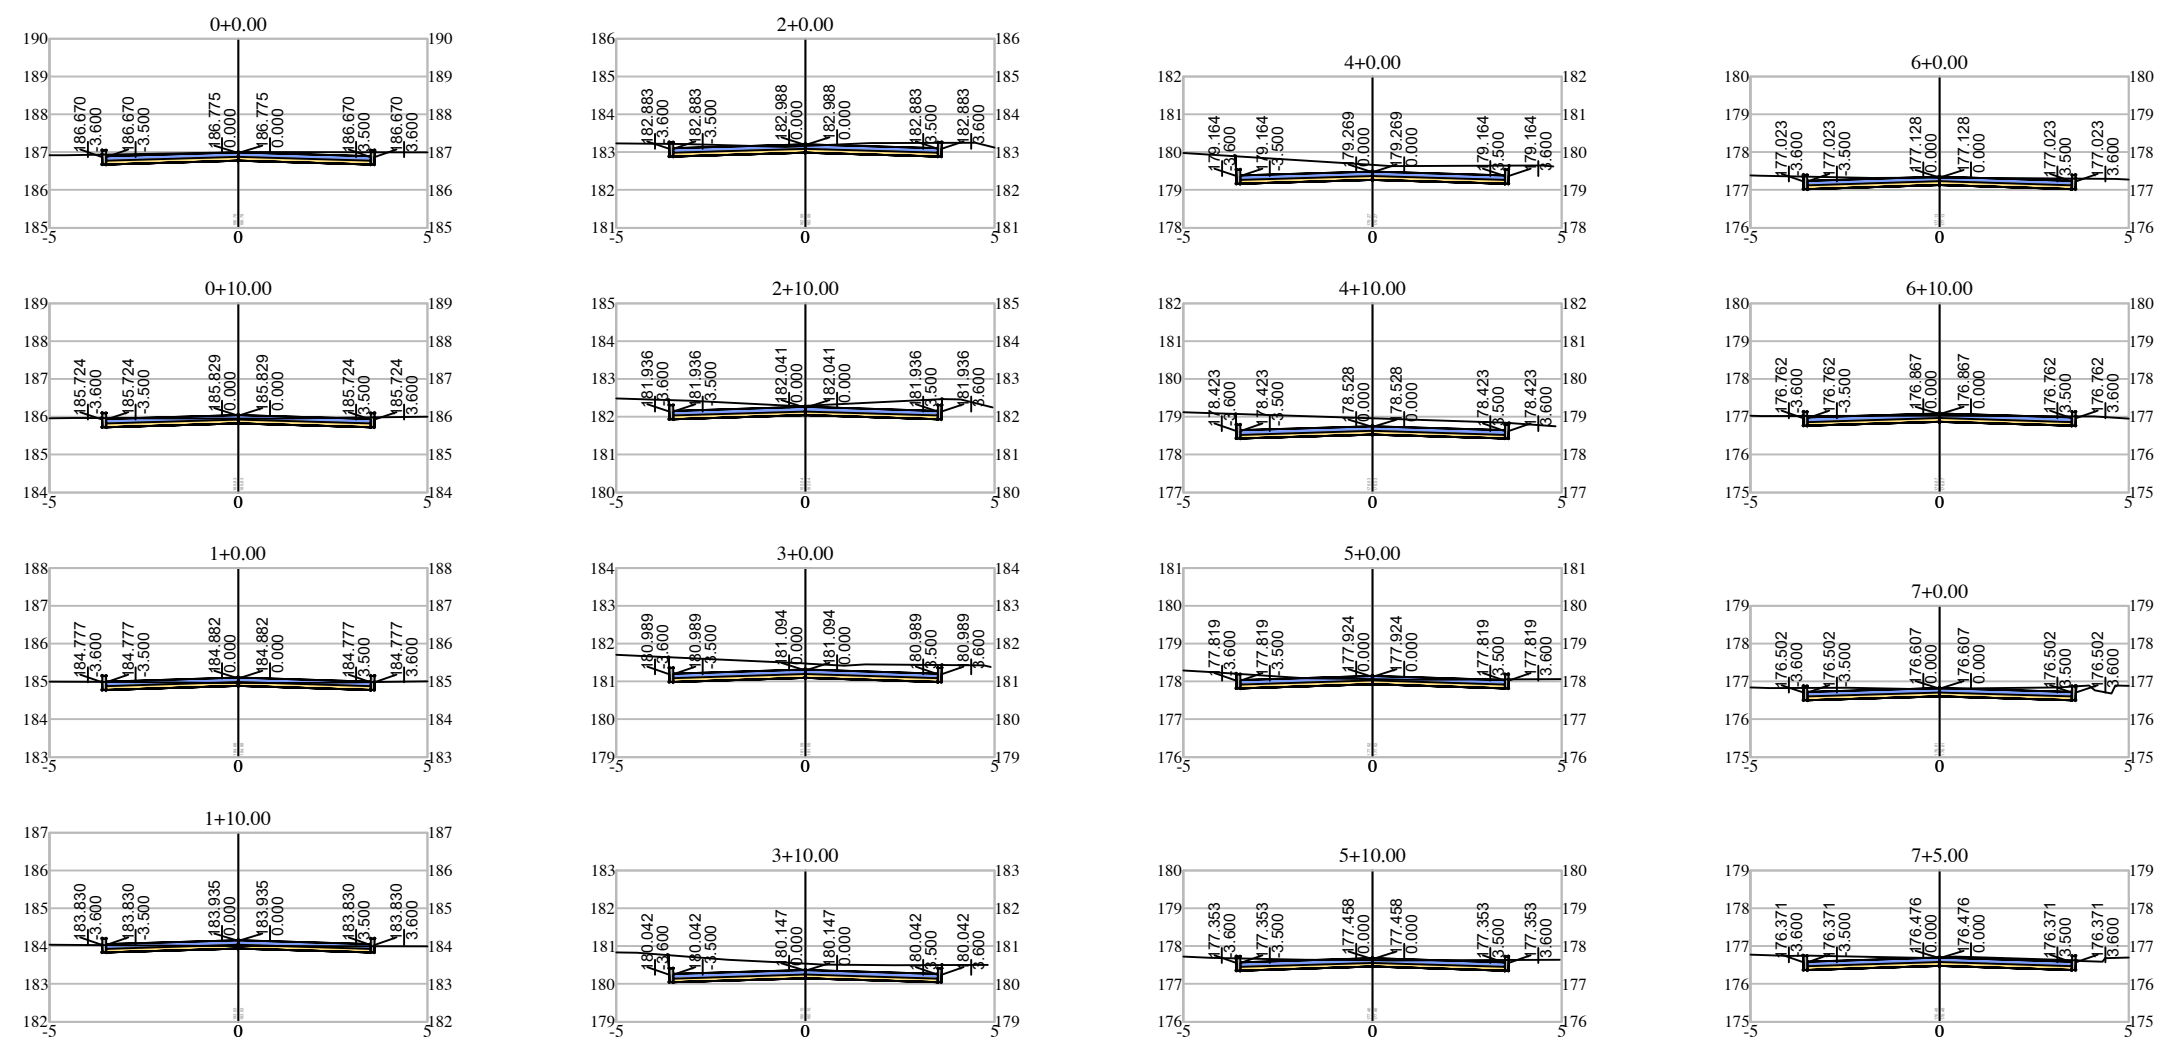


PLANTA DE LOCALIZAÇÃO

SEM ESCALA




QUADRO DE RUAS					MEIO-FIO
ORDEM	RUA	COMP.(m)	LARGURA(m)	ÁREA(m²)	COMP.(m)
01	RUA MANOEL RAIMUNDO	145.00	7.00	1.015.00	290.00
02					

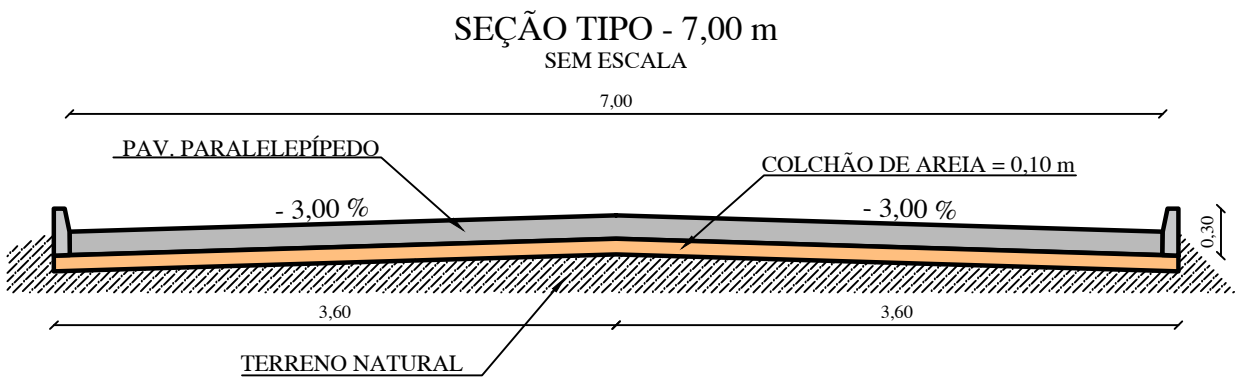

SEINFRA

SECRETARIA MUNICIPAL DE INFRAESTRUTURA

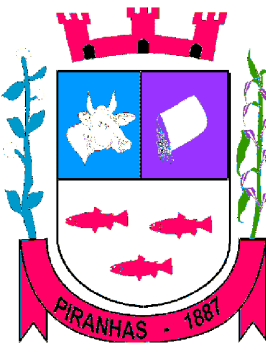PROPRIETÁRIO: PREFEITURA MUNICIPAL DE PIRANHAS				
PROJETO: PAVIMENTAÇÃO EM PARALELEPÍEDO DE DIVERSAS RUAS DO DISTRITO DE PIAU – MUNICÍPIO DE PIRANHAS – AL.				
ENDEREÇO: DISTRITO DE PIAU				
DESCRIÇÃO: PLANTA BAIXA, PERFIL LONGITUDINAL E SEÇÕES TRANSVERSAIS RUA MANOEL RAIMUNDO				
RESPONSÁVEL TÉCNICO: ANTÔNIO DE ARAÚJO CARVALHO SANTA CRUZ ENGENHEIRO CIVIL – CREA: 021147986-1			ESCALA: INDICADAS	FOLHA: 02/03
ÁREA TOTAL: —			PERÍMETRO: —	MERIDIANO CENTRAL: 51° WGr
DESENHO: RAIMUNDO GOMES			DATA: JUL./2019	