



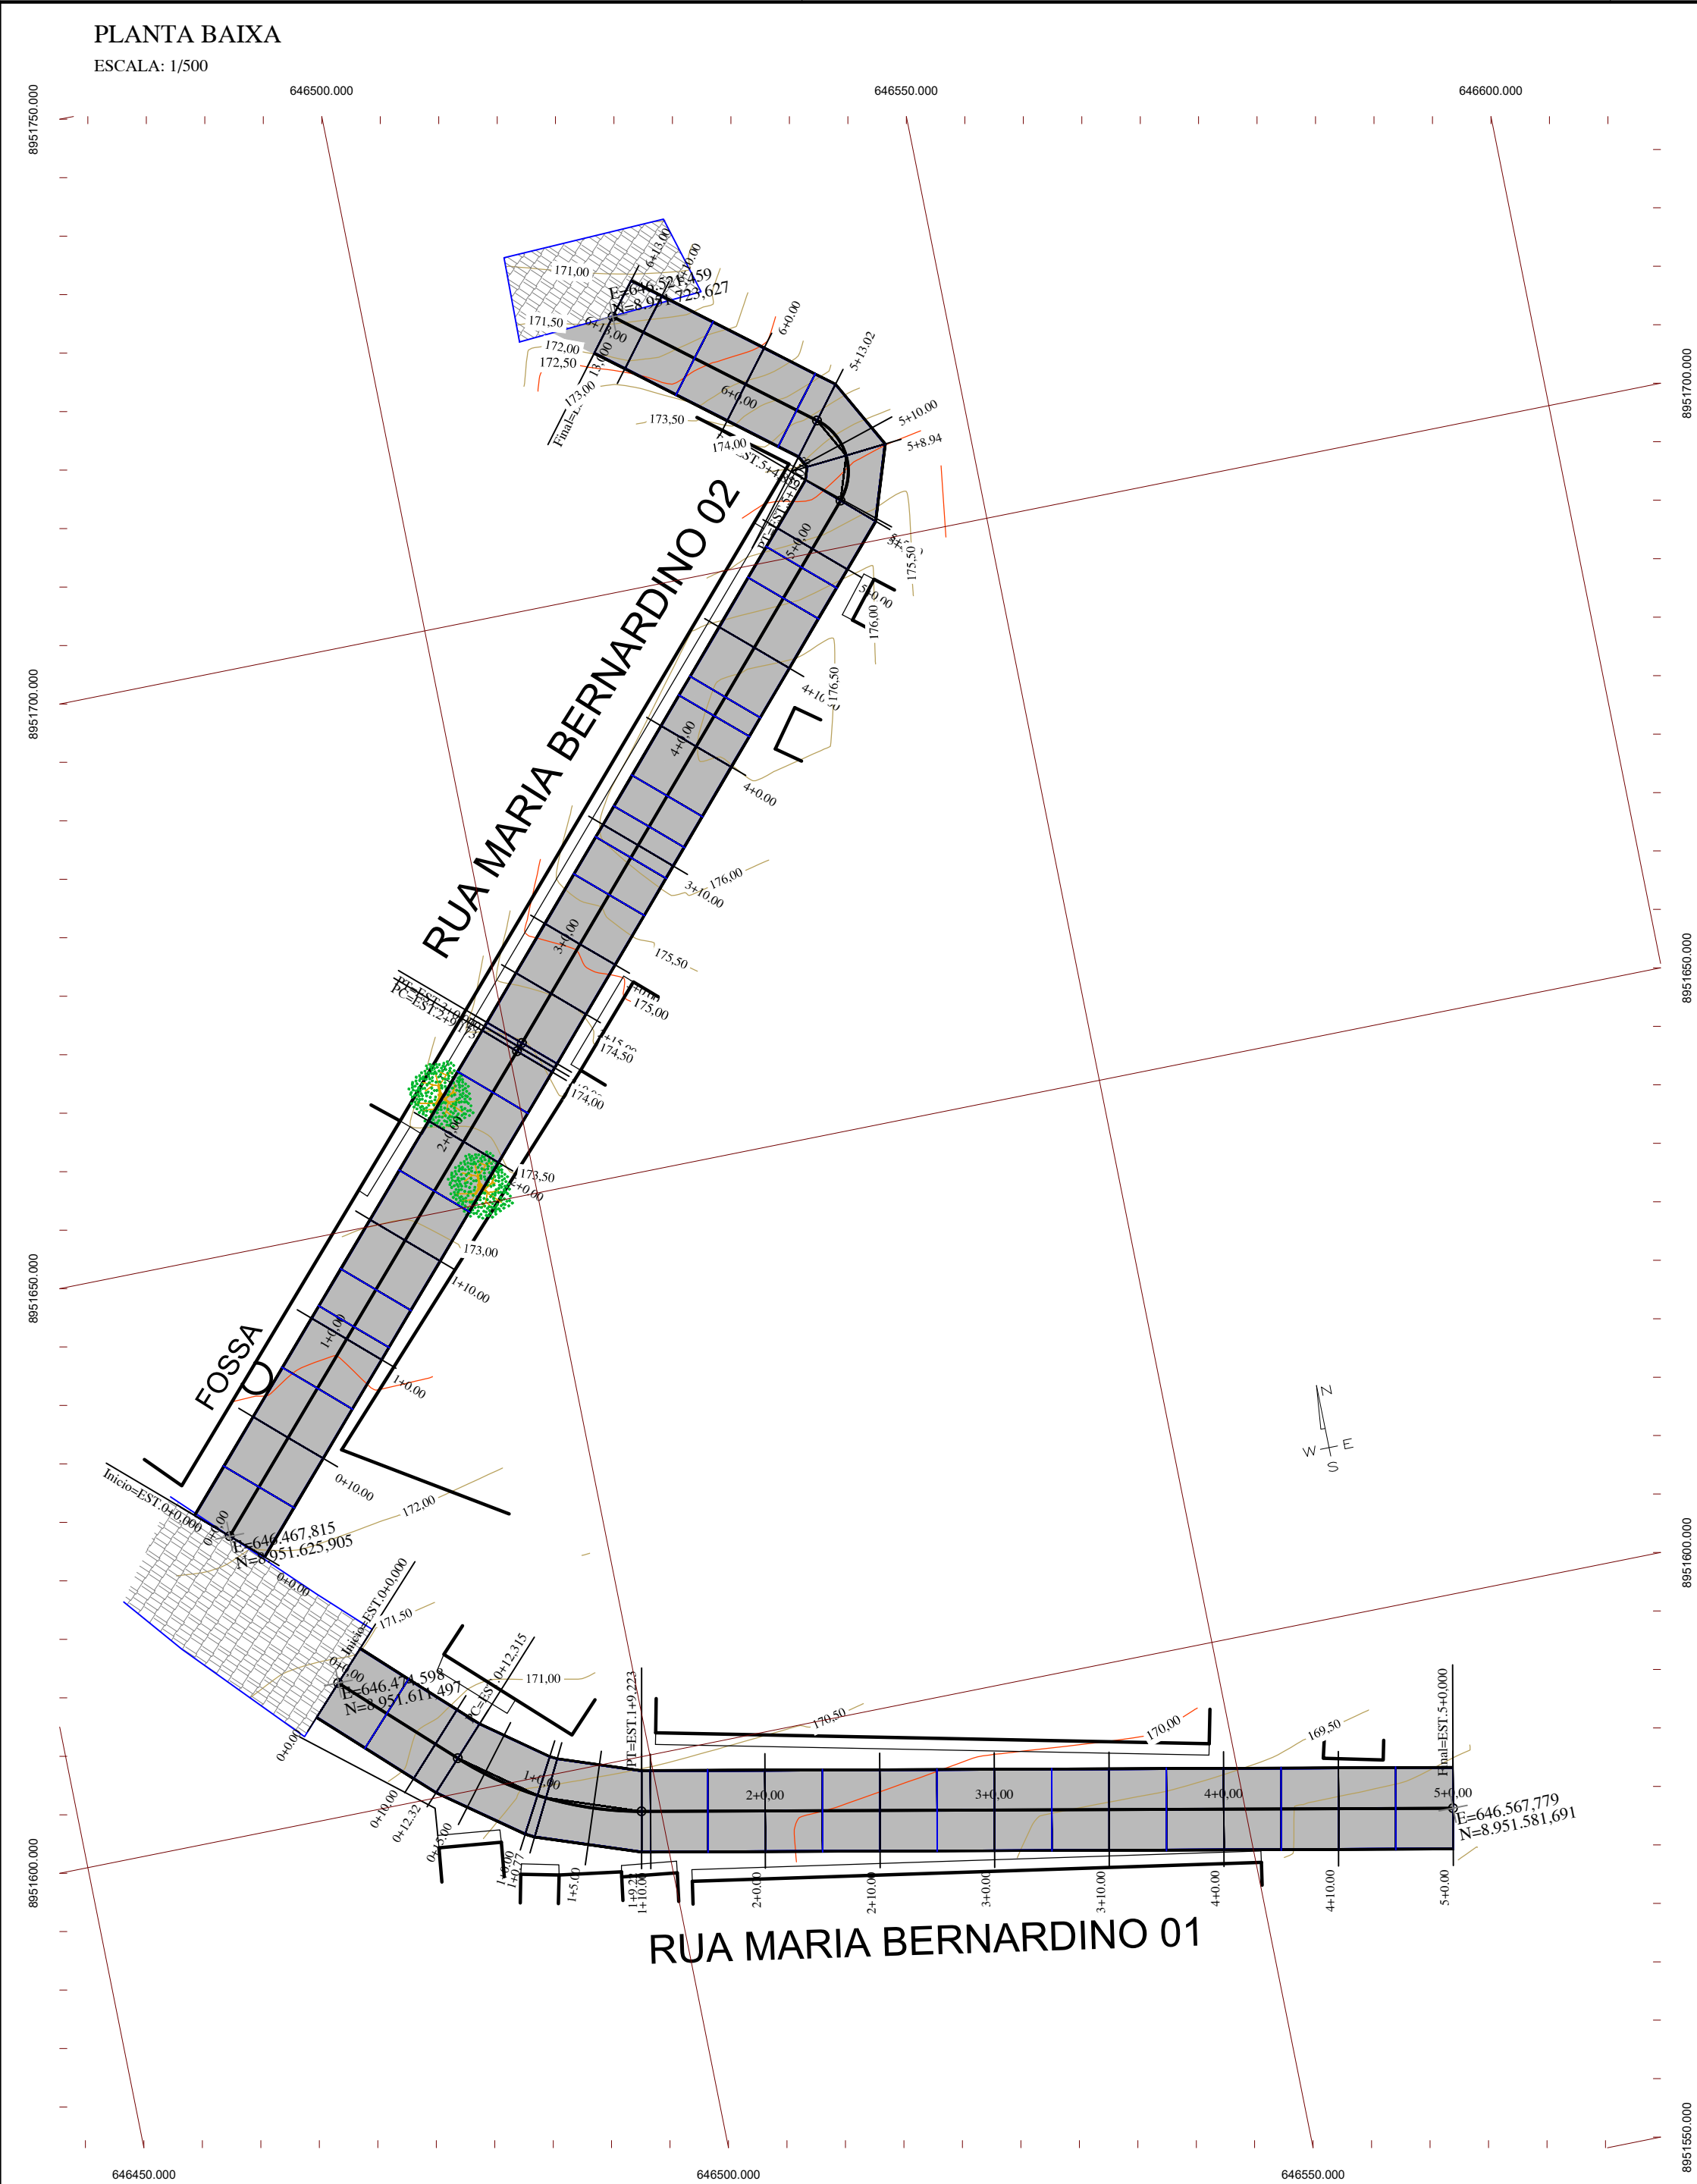


SEÇÕES TRANSVERSAIS
ESCALA: 1/200

RUA MARIA BERNARDINO 01

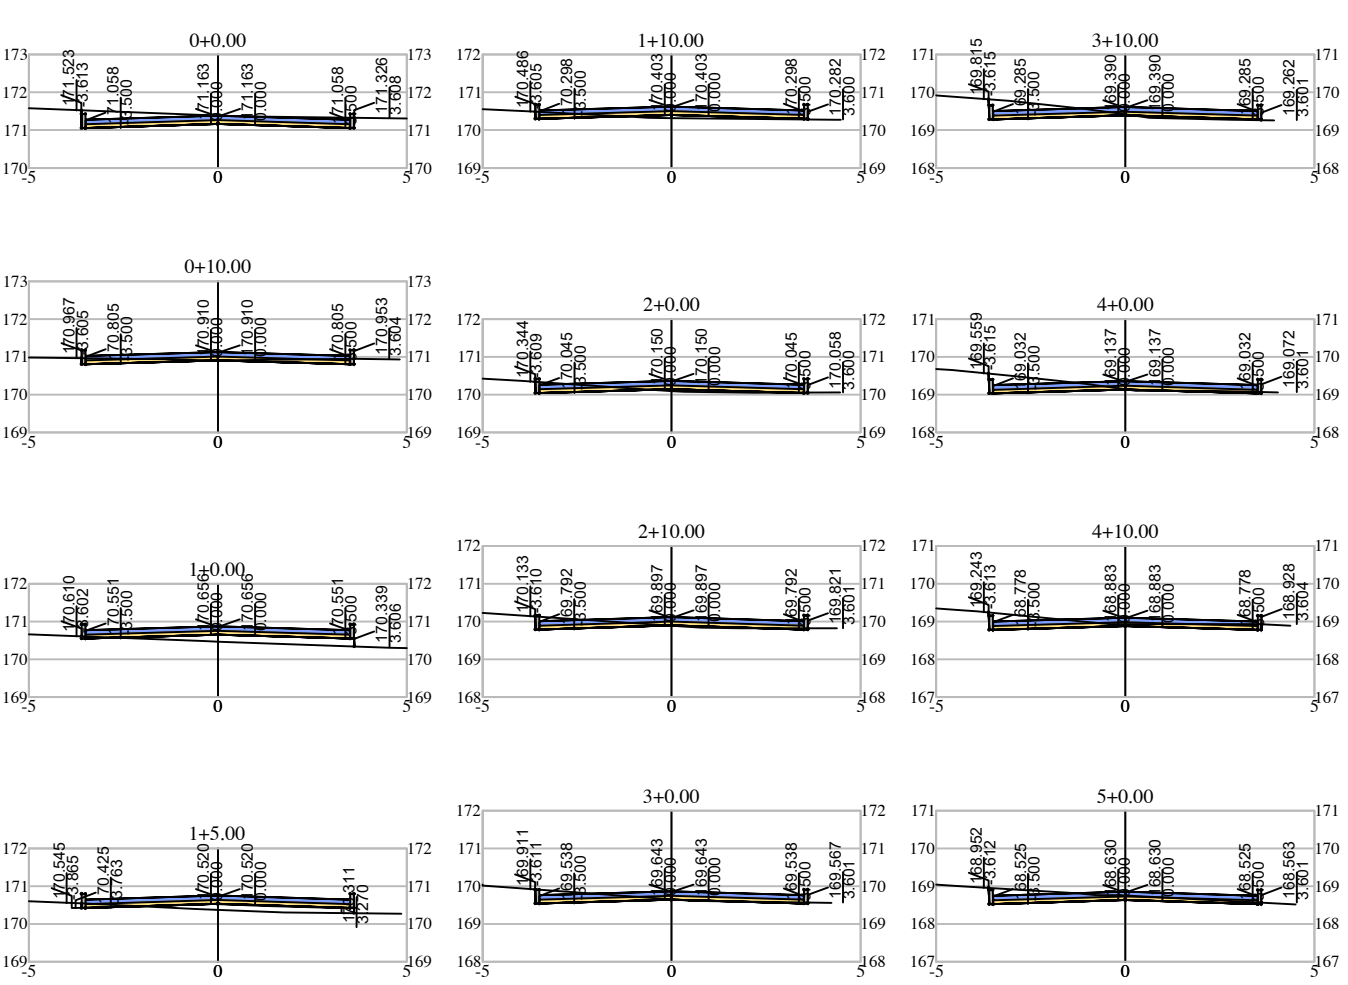


SEÇÕES TRANSVERSAIS
ESCALA: 1/200

RUA MARIA BERNARDINO 02

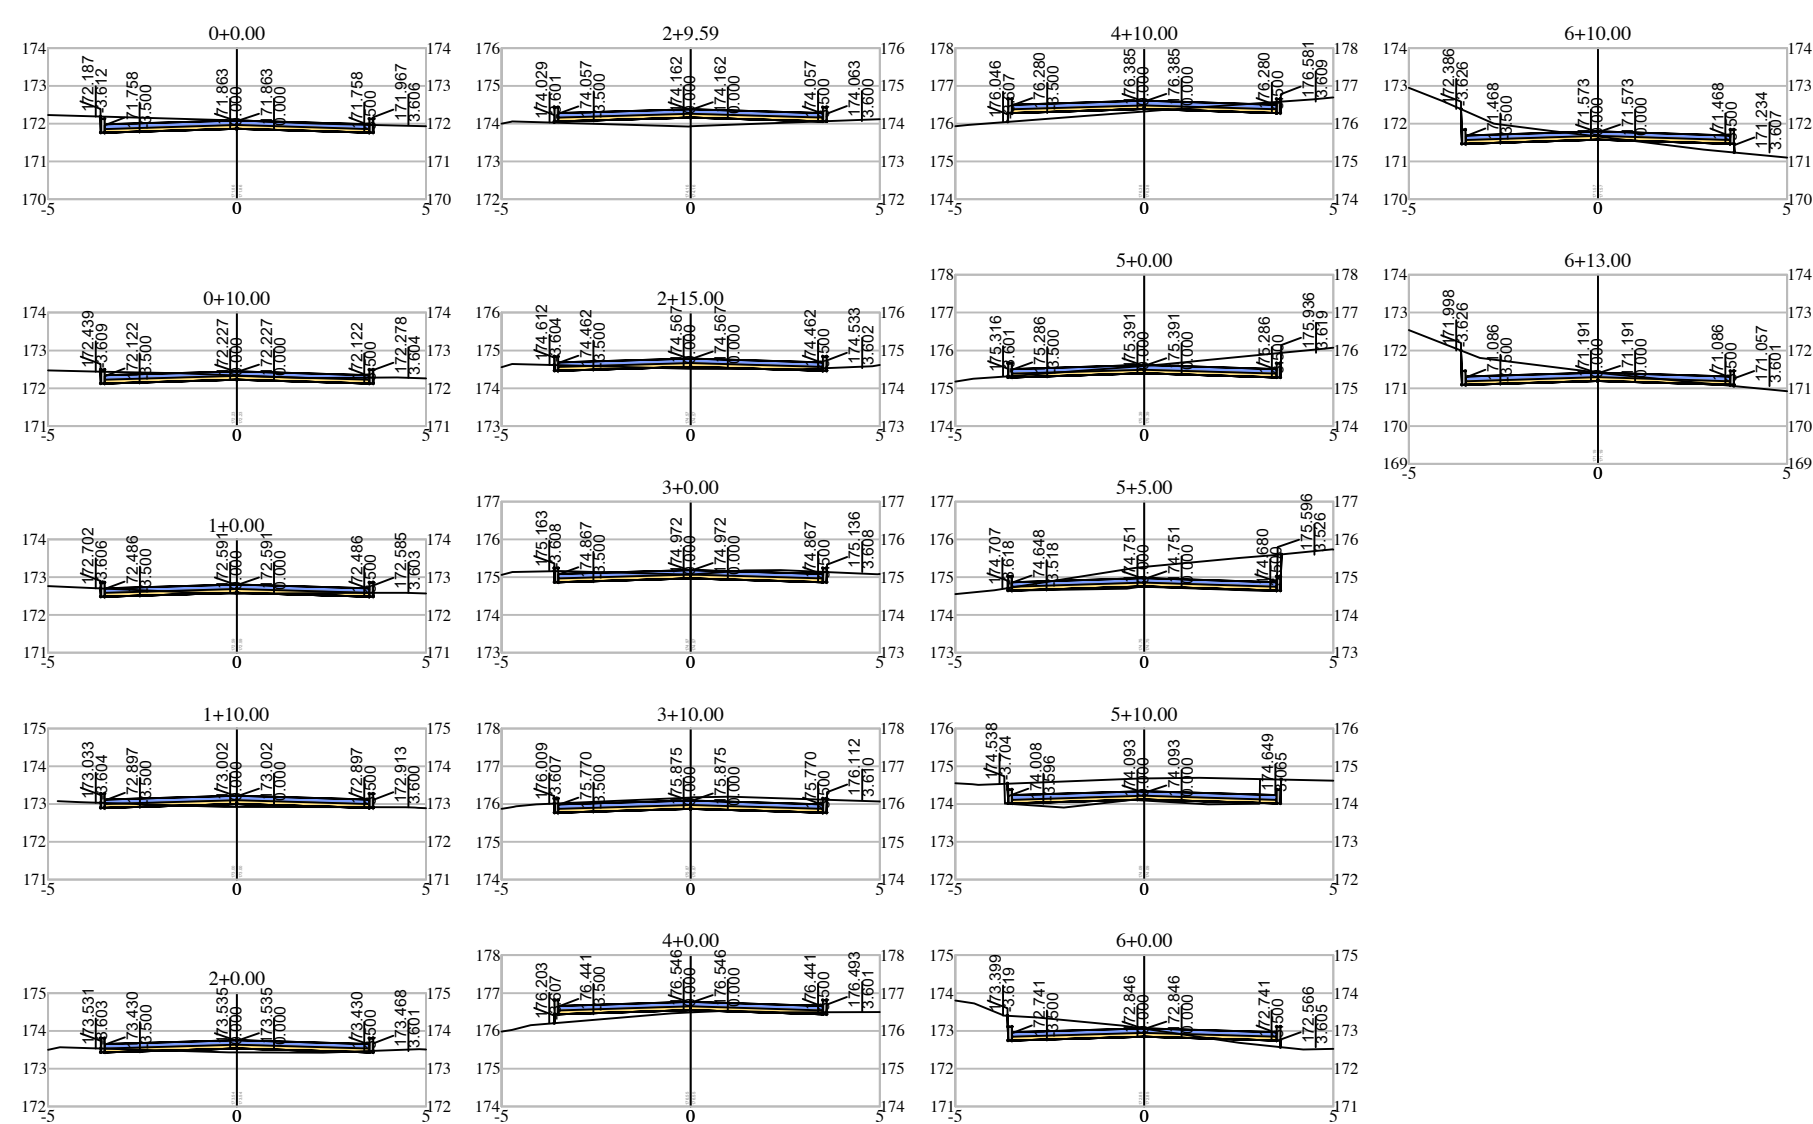


PERFIL LONGITUDINAL
ESCALA: HORIZONTAL - 1/500
VERTICAL - 1/50

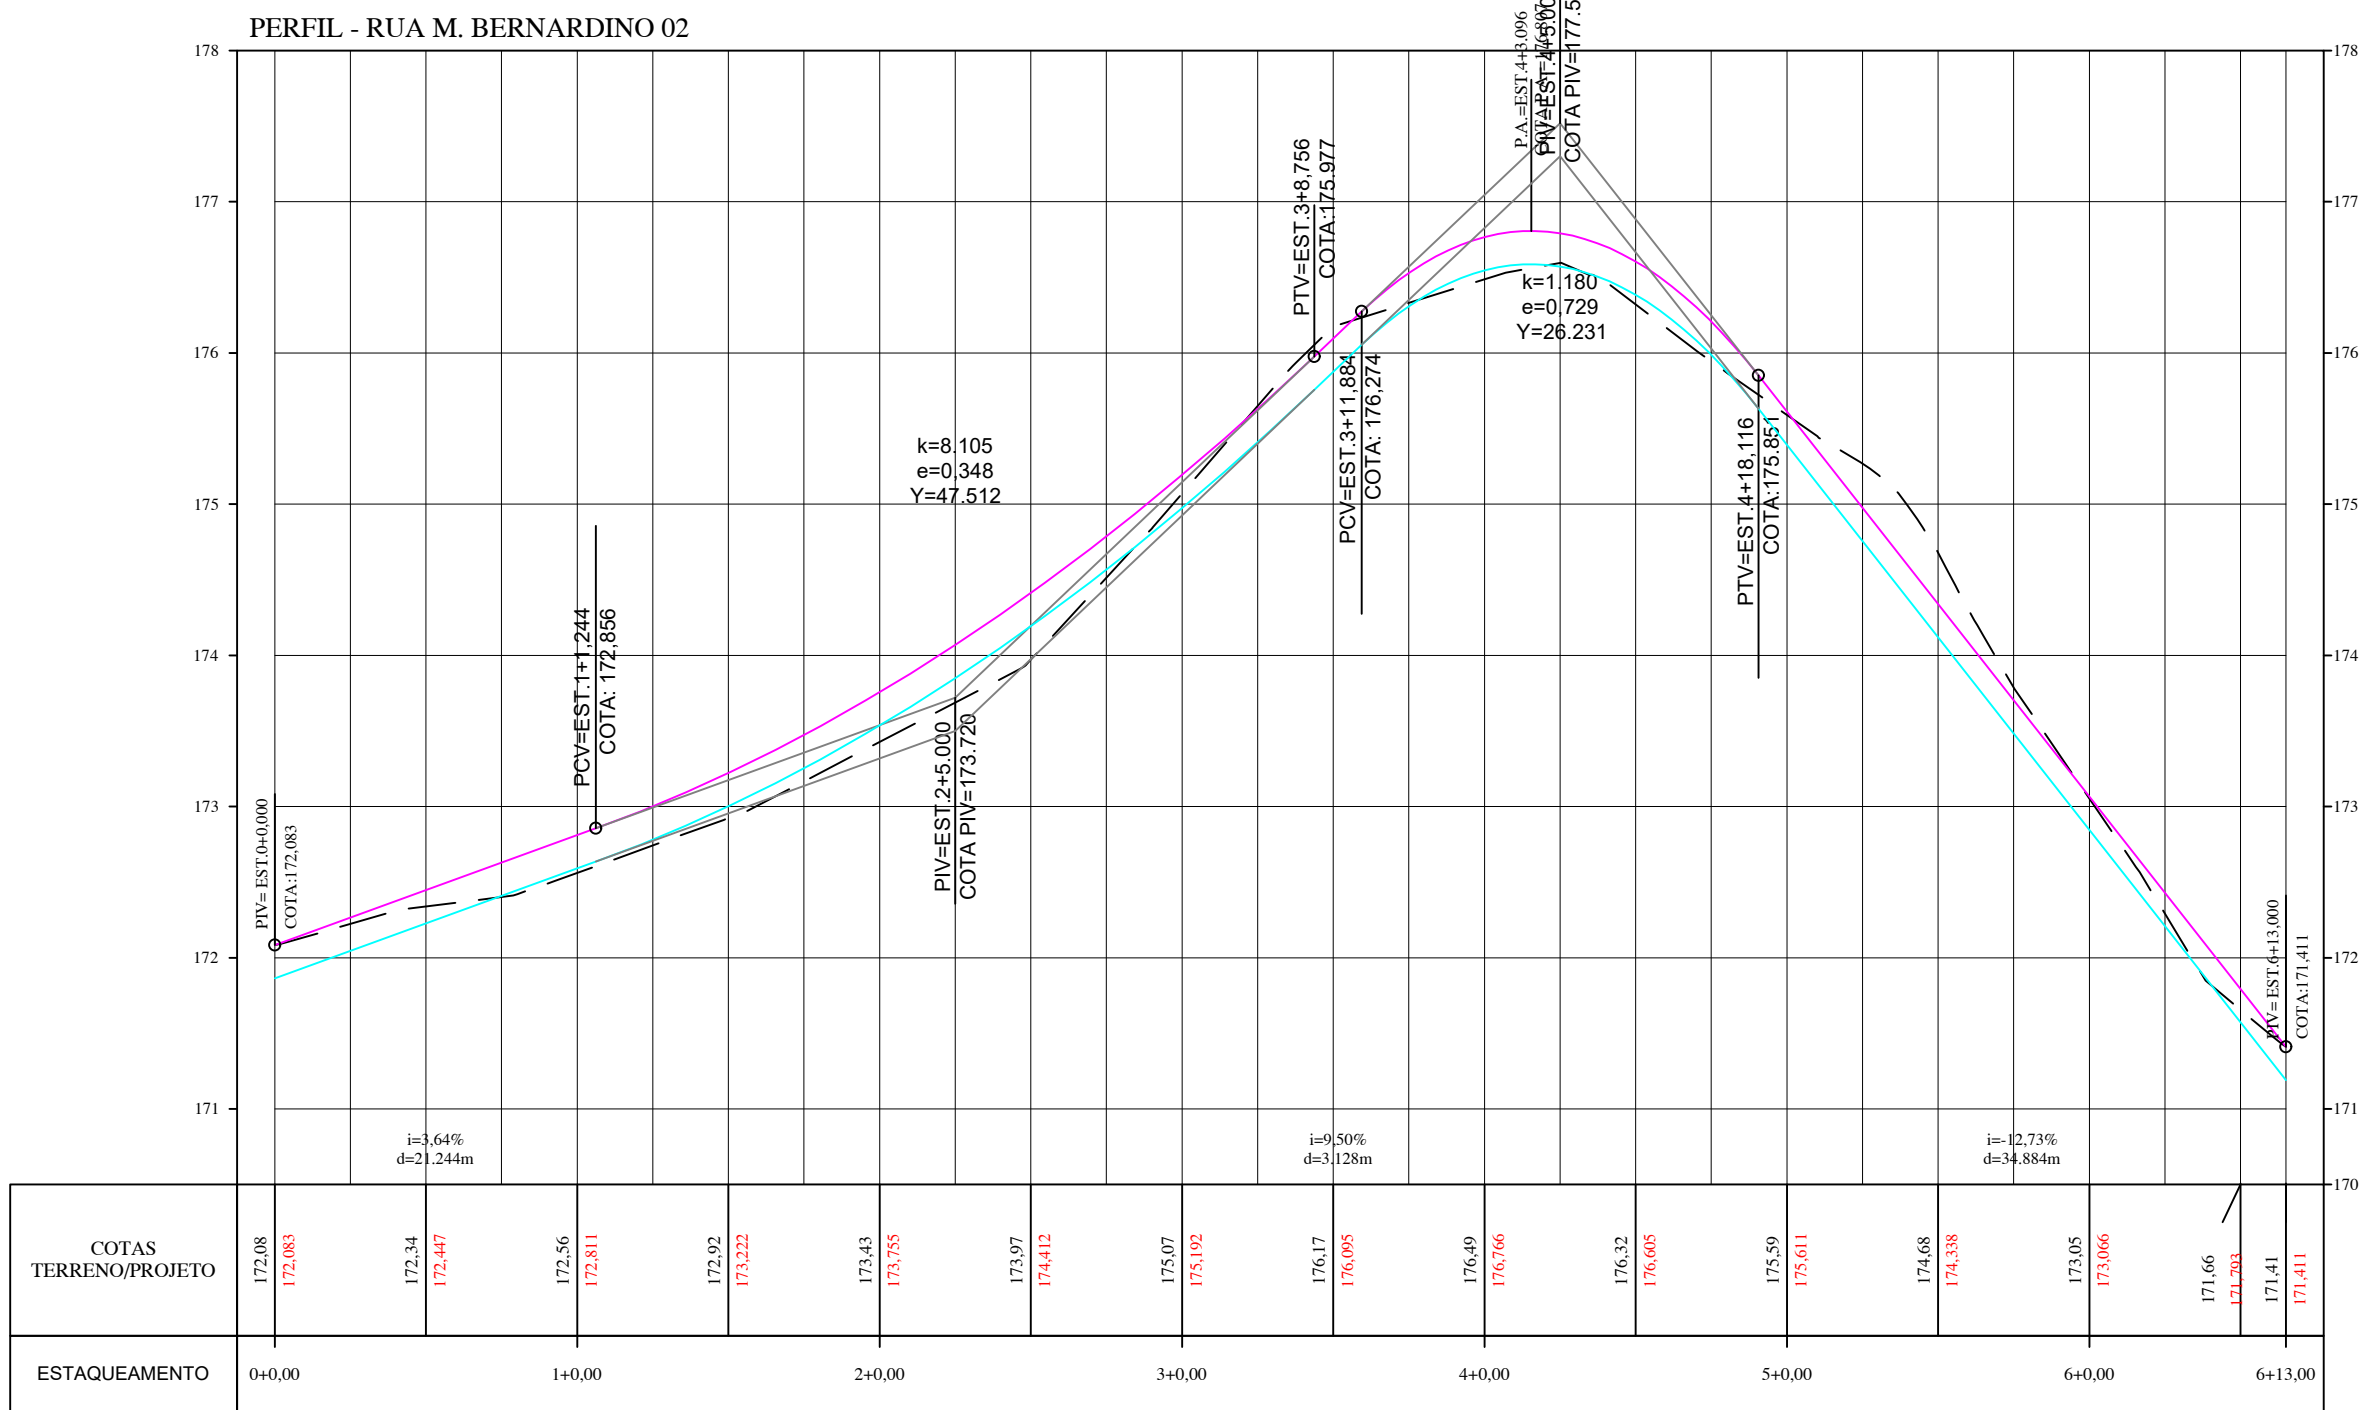


TERRENO NATURAL:
GREIDE DE PROJETO:
GREIDE TERRAPLENAGEM (22 CM ABAIXO):

PERFIL - RUA M. BERNARDINO 01

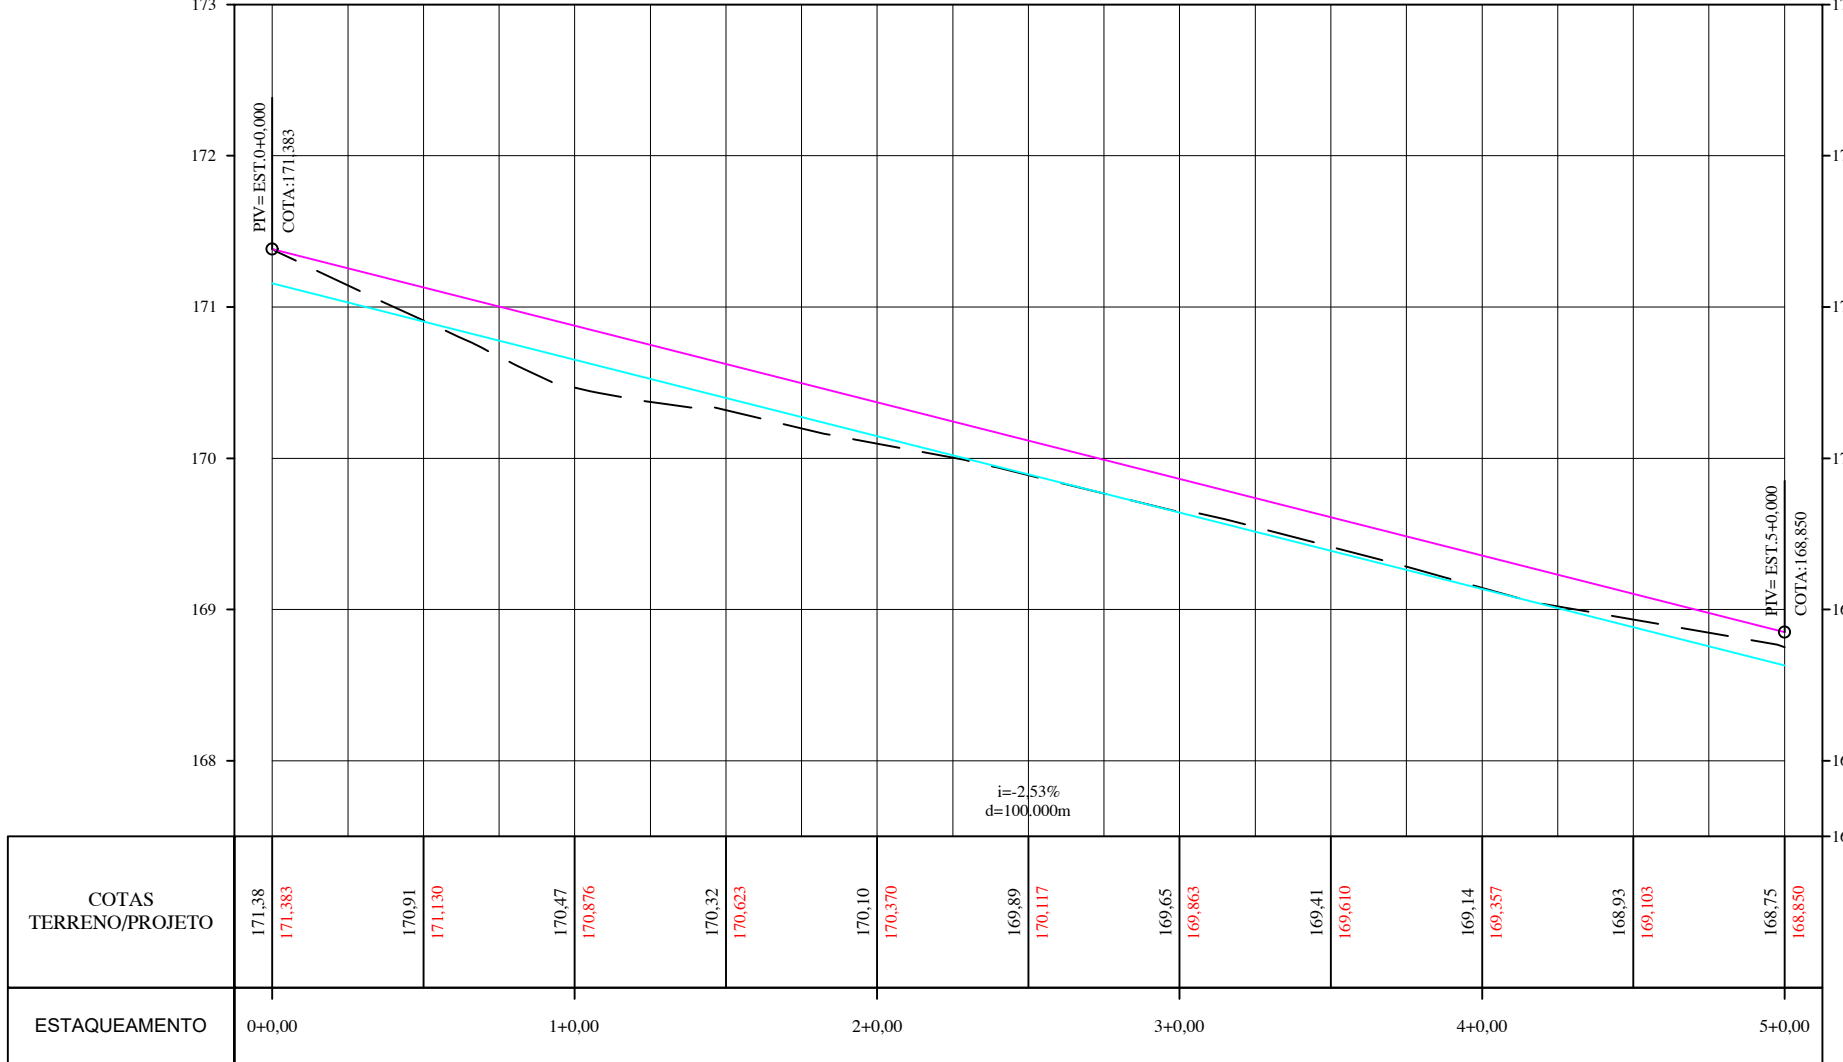

TERRENO NATURAL:
GREIDE DE PROJETO:
GREIDE TERRAPLENAGEM (22 CM ABAIXO):

QUADRO DE RUAS					MEIO-FIO
ORDEM	RUA	COMP.(m)	LARGURA(m)	ÁREA(m²)	COMP.(m)
01	RUA MARIA BERNARDINO	100,00	7,00	700,00	200,00
02	RUA MARIA BERNARDINO	133,00	7,00	931,00	266,00

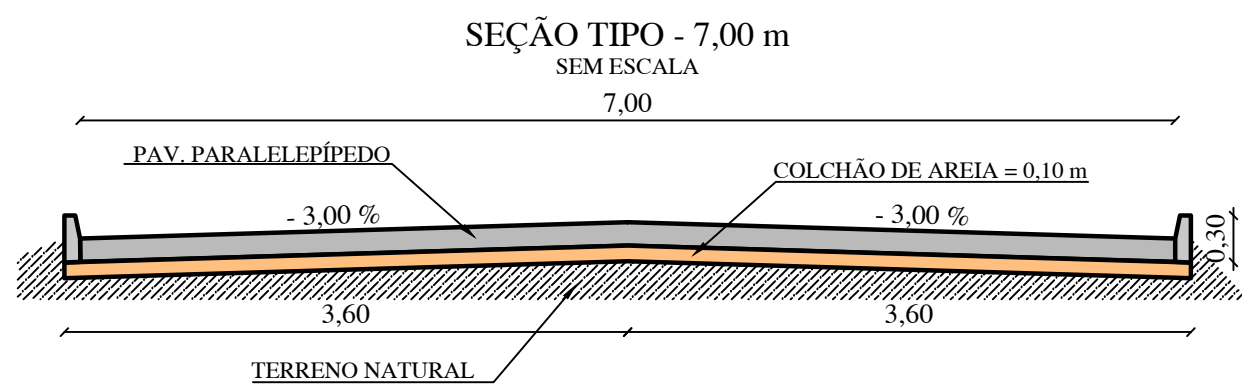


PLANTA DE LOCALIZAÇÃO
SEM ESCALA



SEINFRA

SECRETARIA MUNICIPAL DE INFRAESTRUTURA

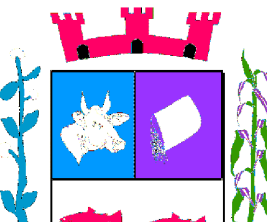PROPRIETÁRIO:		PREFEITURA MUNICIPAL DE PIRANHAS		
PROJETO:				
PAVIMENTAÇÃO EM PARALELEPÍPEDO DE DIVERSAS RUAS DO DISTRITO DE PIAU – MUNICÍPIO DE PIRANHAS – AL.				
ENDEREÇO:				
DISTRITO DE PIAU				
DESCRIÇÃO:		ESCALA:	FOLHA:	
PLANTA BAIXA, PERFIL LONGITUDINAL E SEÇÕES TRANSVERSAIS		INDICADAS	03/03	
RUA MARIA BERNARDINO				
RESPONSÁVEL TÉCNICO:				
ANTÔNIO DE ARAÚJO CARVALHO SANTA CRUZ ENGENHEIRO CIVIL – CREA: 021147986-1				
ÁREA TOTAL:		PERÍMETRO:	MERIDIANO CENTRAL:	
—		—	51° WGr	
DESENHO:			DATA:	
RAIMUNDO GOMES			JUL./2019	