



PLANTA BAIXA
ESCALA: 1/500

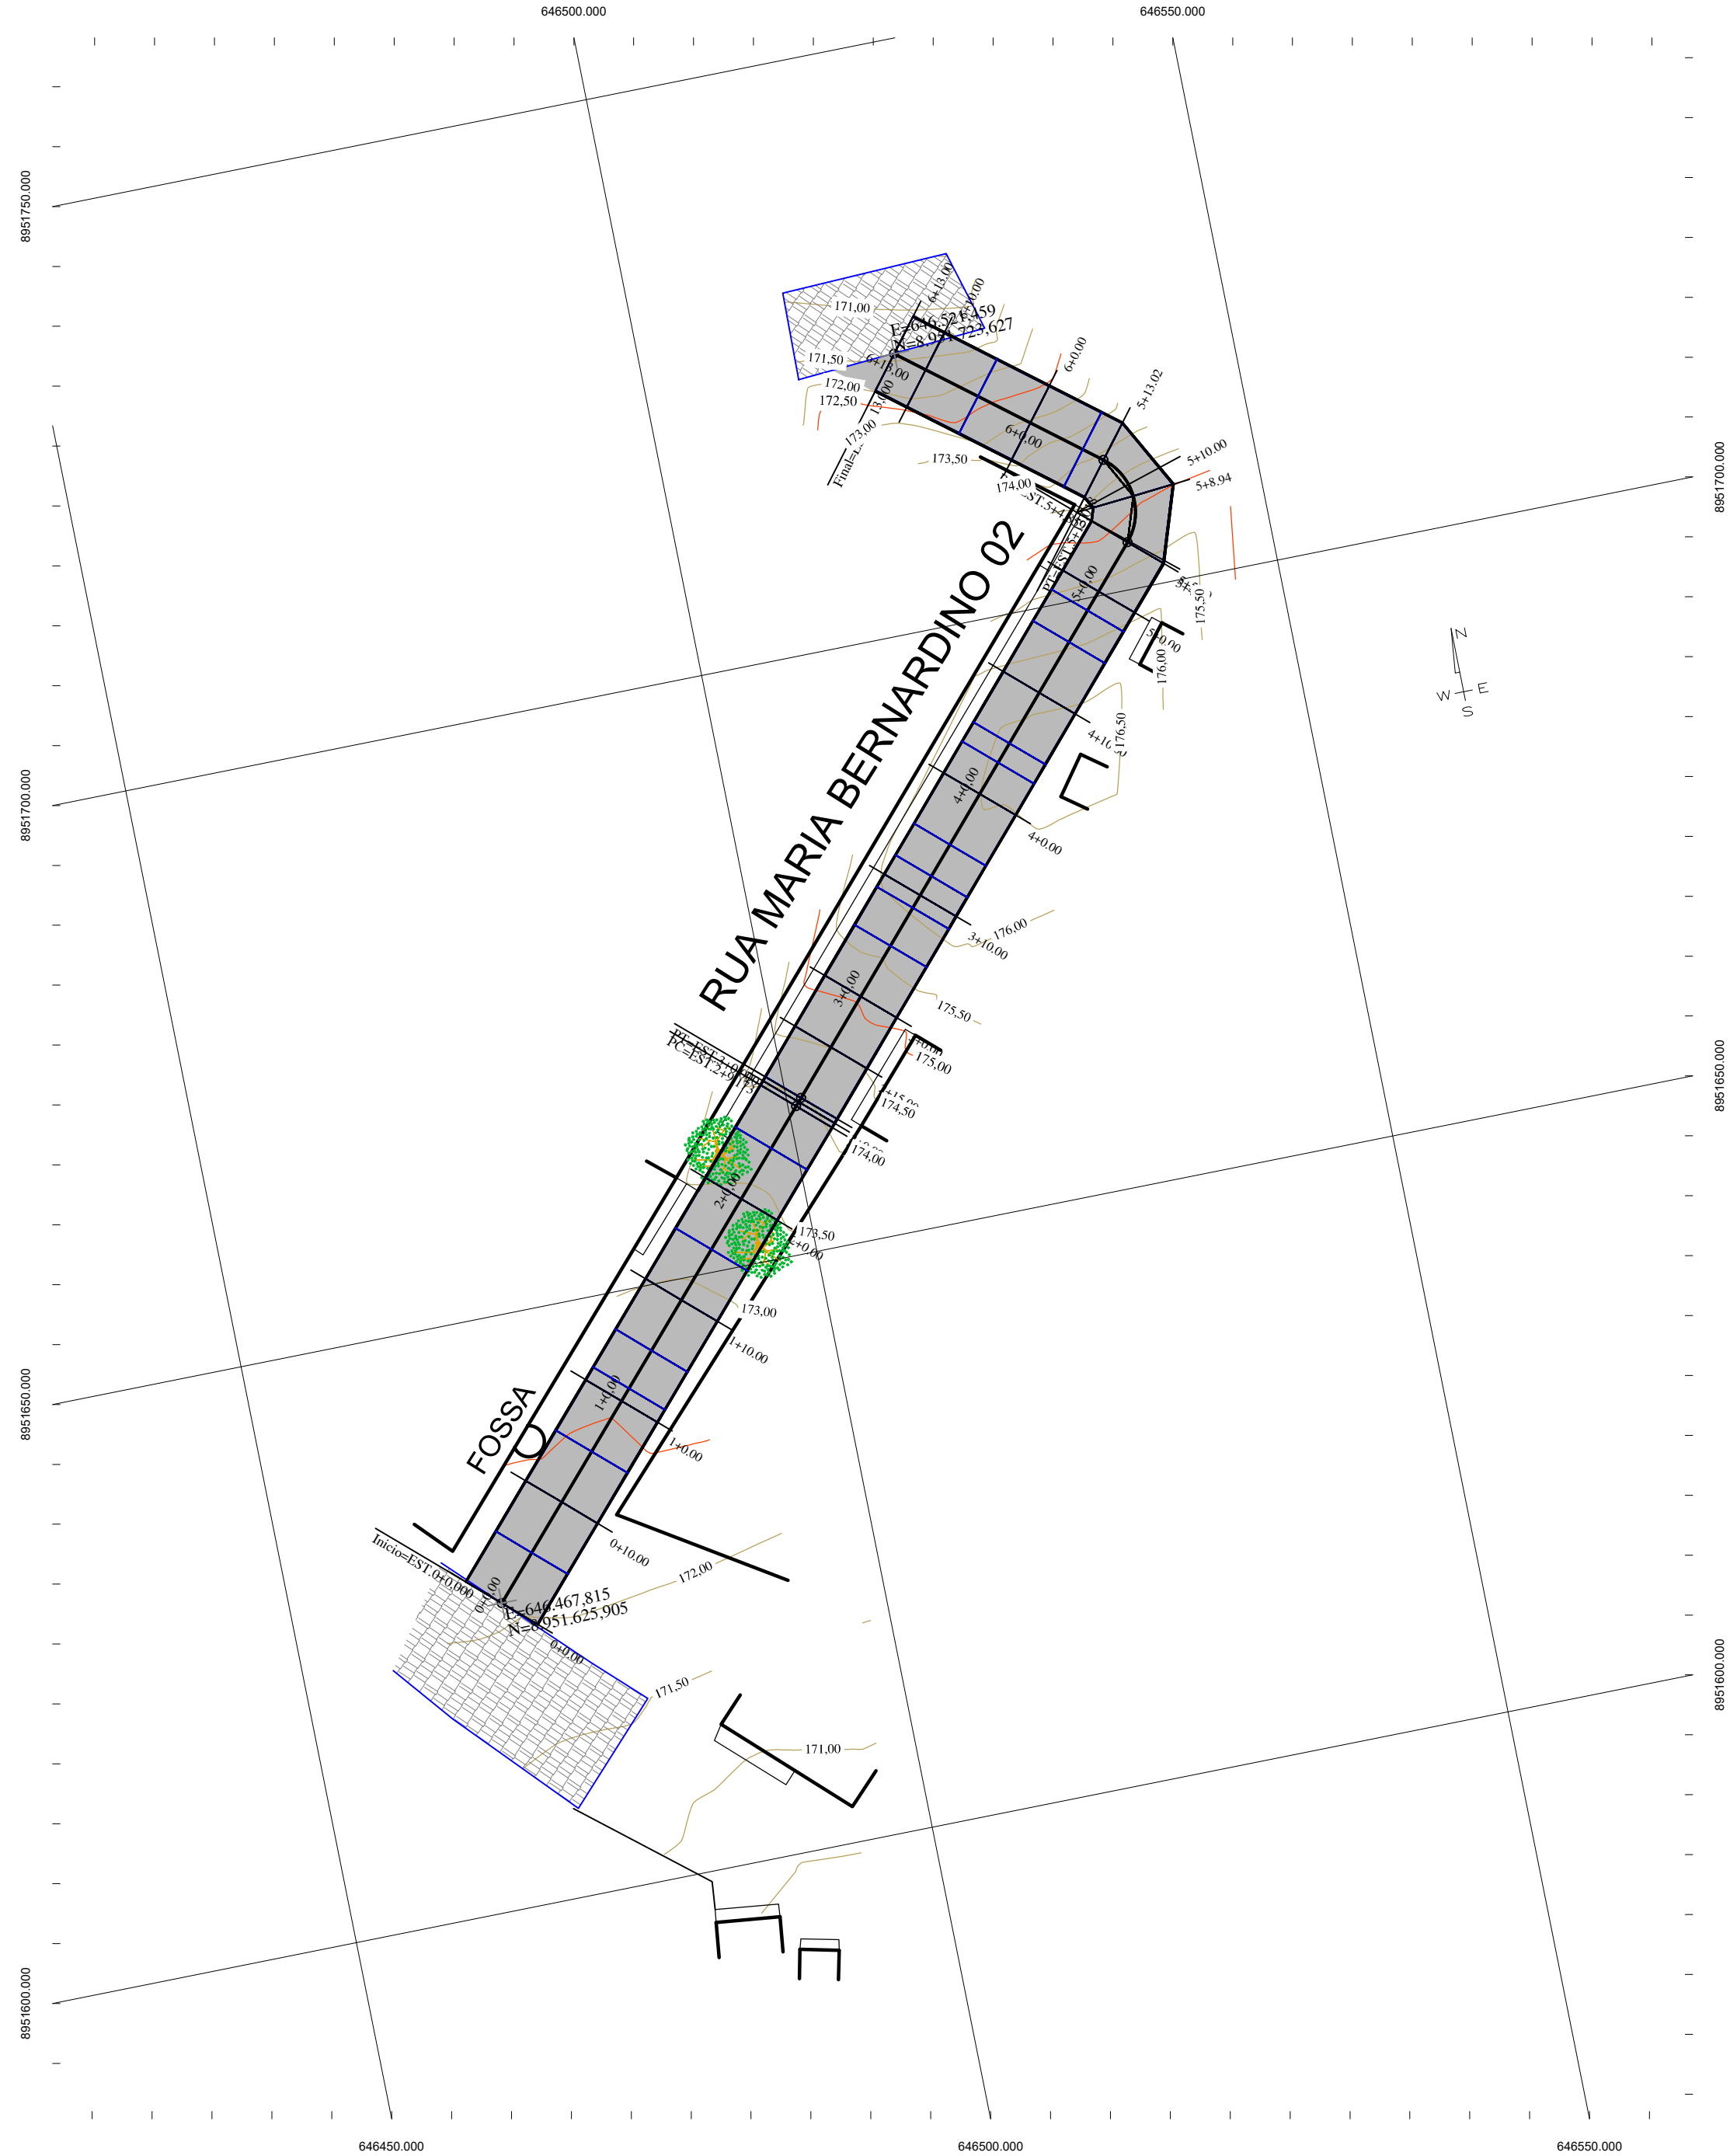



PERFIL LONGITUDINAL
ESCALA: HORIZONTAL - 1/500
VERTICAL - 1/50

PERFIL - RUA MARIA BERNARDINO

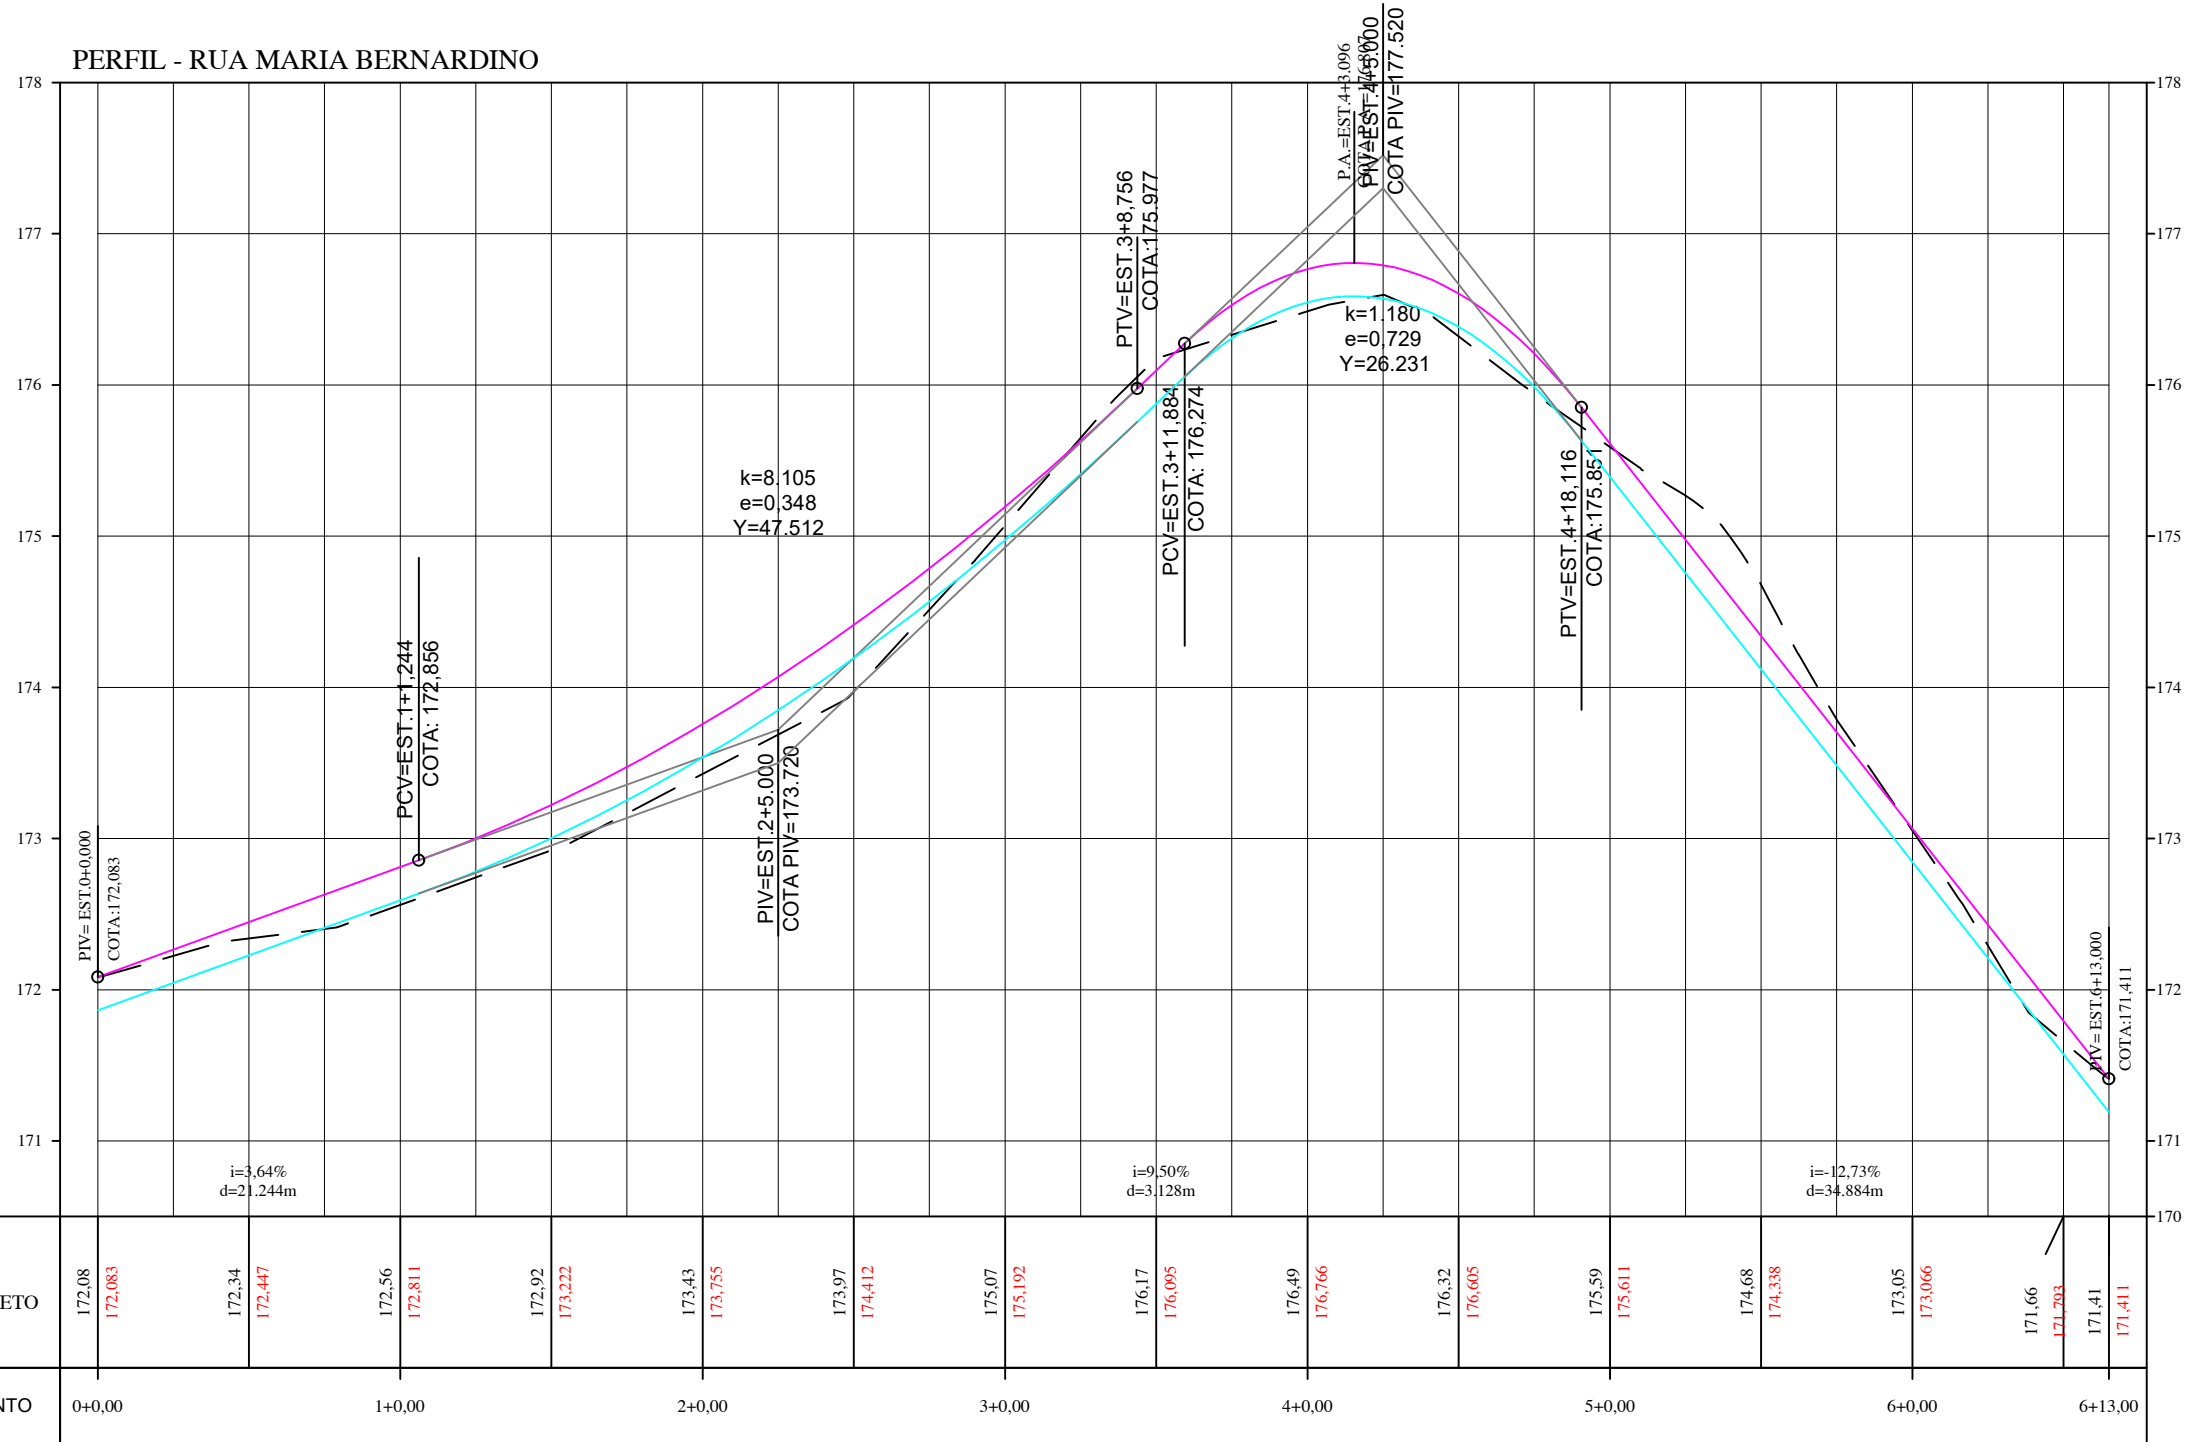

TERRENO NATURAL: ---
GREIDE DE PROJETO: ---
GREIDE TERRAPLENAGEM (22 CM ABAIXO): ---

SEÇÕES TRANSVERSAIS
ESCALA: 1/200

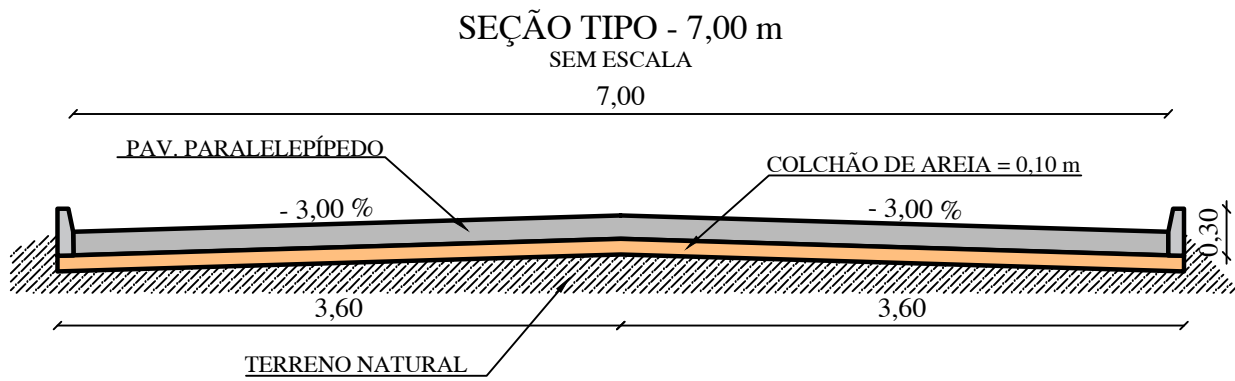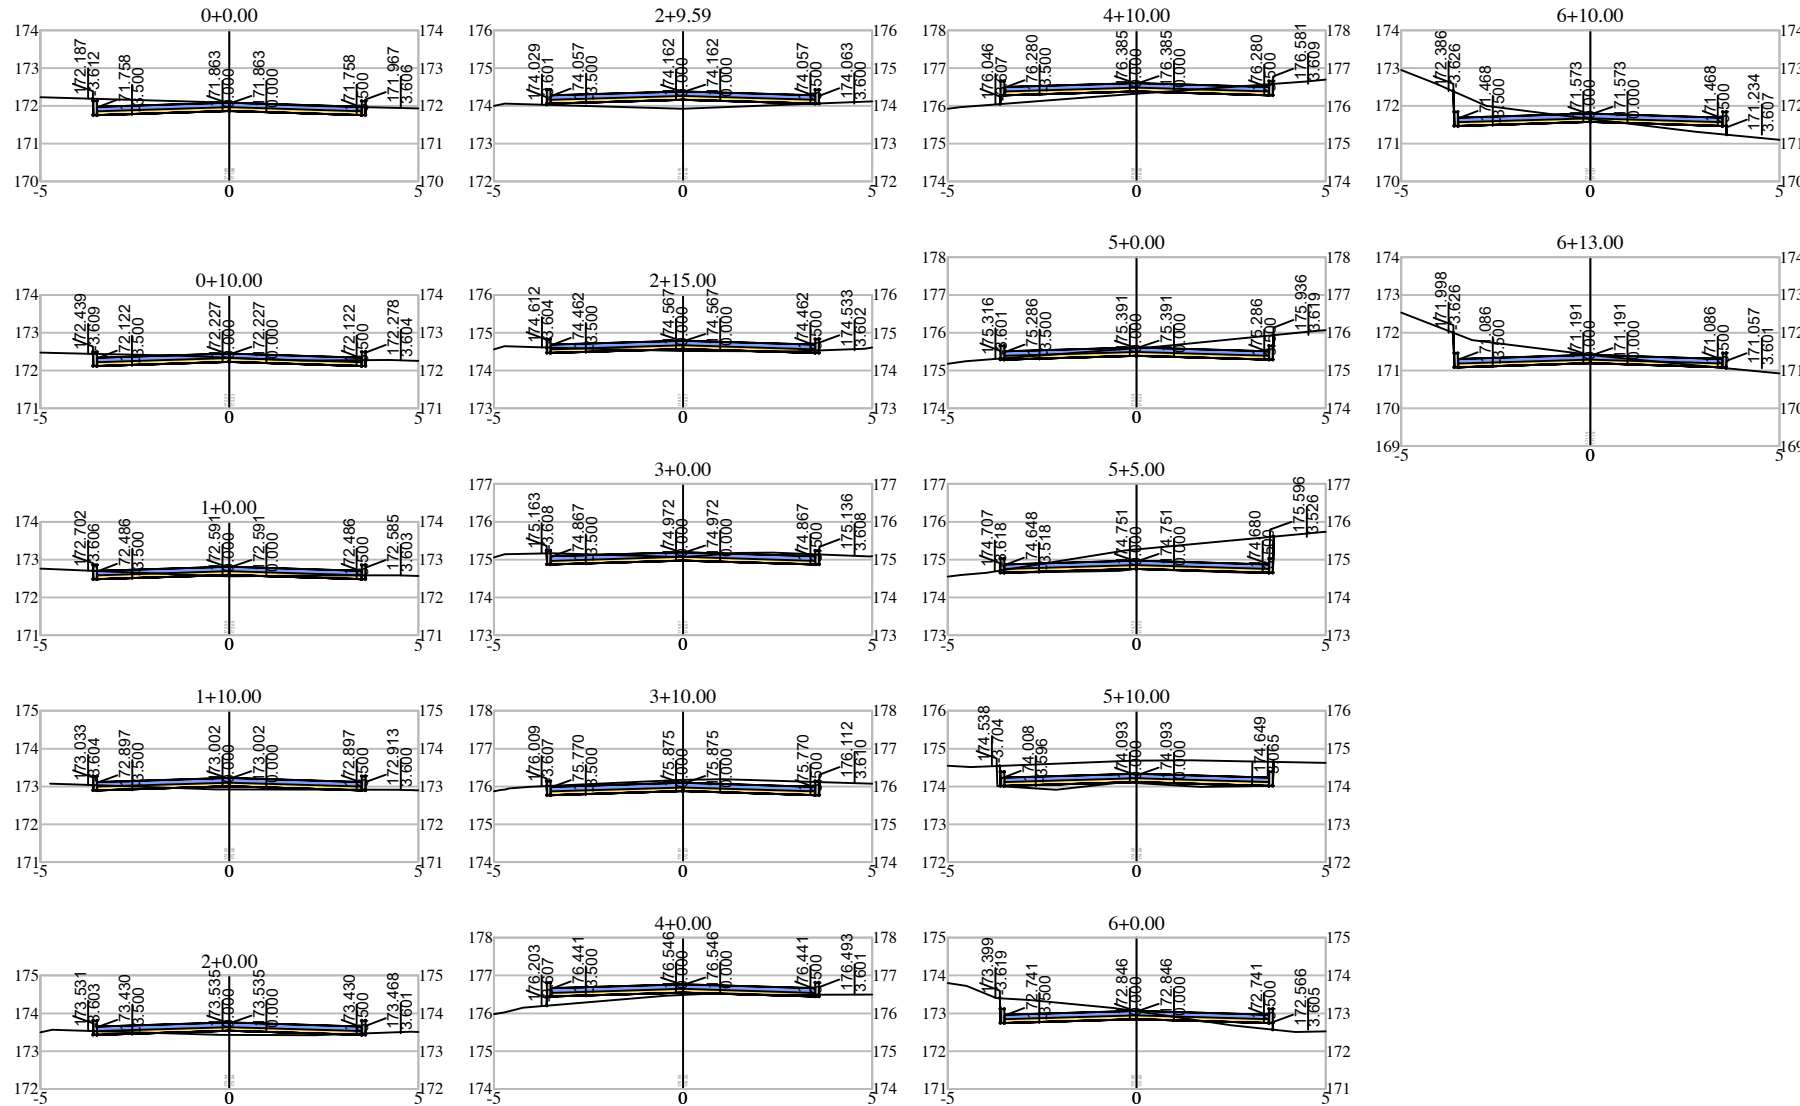

QUADRO DE RUAS					MEIO-FIO
ORDEM	RUA	COMP.(m)	LARGURA(m)	ÁREA(m²)	COMP.(m)
01	RUA MARIA BERNARDINO	133,00	7,00	931,00	266,00

PLANTA DE LOCALIZAÇÃO
SEM ESCALA



SEINFRA

SECRETARIA MUNICIPAL DE INFRAESTRUTURA

PROPRIETÁRIO: PREFEITURA MUNICIPAL DE PIRANHAS			
PROJETO: PAVIMENTAÇÃO EM PARALELEPÍPEDO DE DIVERSAS RUAS DO DISTRITO DE PIAU – MUNICÍPIO DE PIRANHAS – AL.			
ENDEREÇO: DISTRITO DE PIAU			
DESCRIÇÃO: PLANTA BAIXA, PERFIL LONGITUDINAL E SEÇÕES TRANSVERSAIS RUA MARIA BERNARDINO			
ESCALA: INDICADAS		FOLHA: 03/03	
RESPONSÁVEL TÉCNICO: ANTÔNIO DE ARAÚJO CARVALHO SANTA CRUZ ENGENHEIRO CIVIL – CREA: 021147986-1			
ÁREA TOTAL: —			
PERÍMETRO: —		MERIDIANO CENTRAL: 51° WGr	
DESENHO: RAIMUNDO GOMES		DATA: JUL./2019	