



PLANTA BAIXA

ESCALA: 1/500

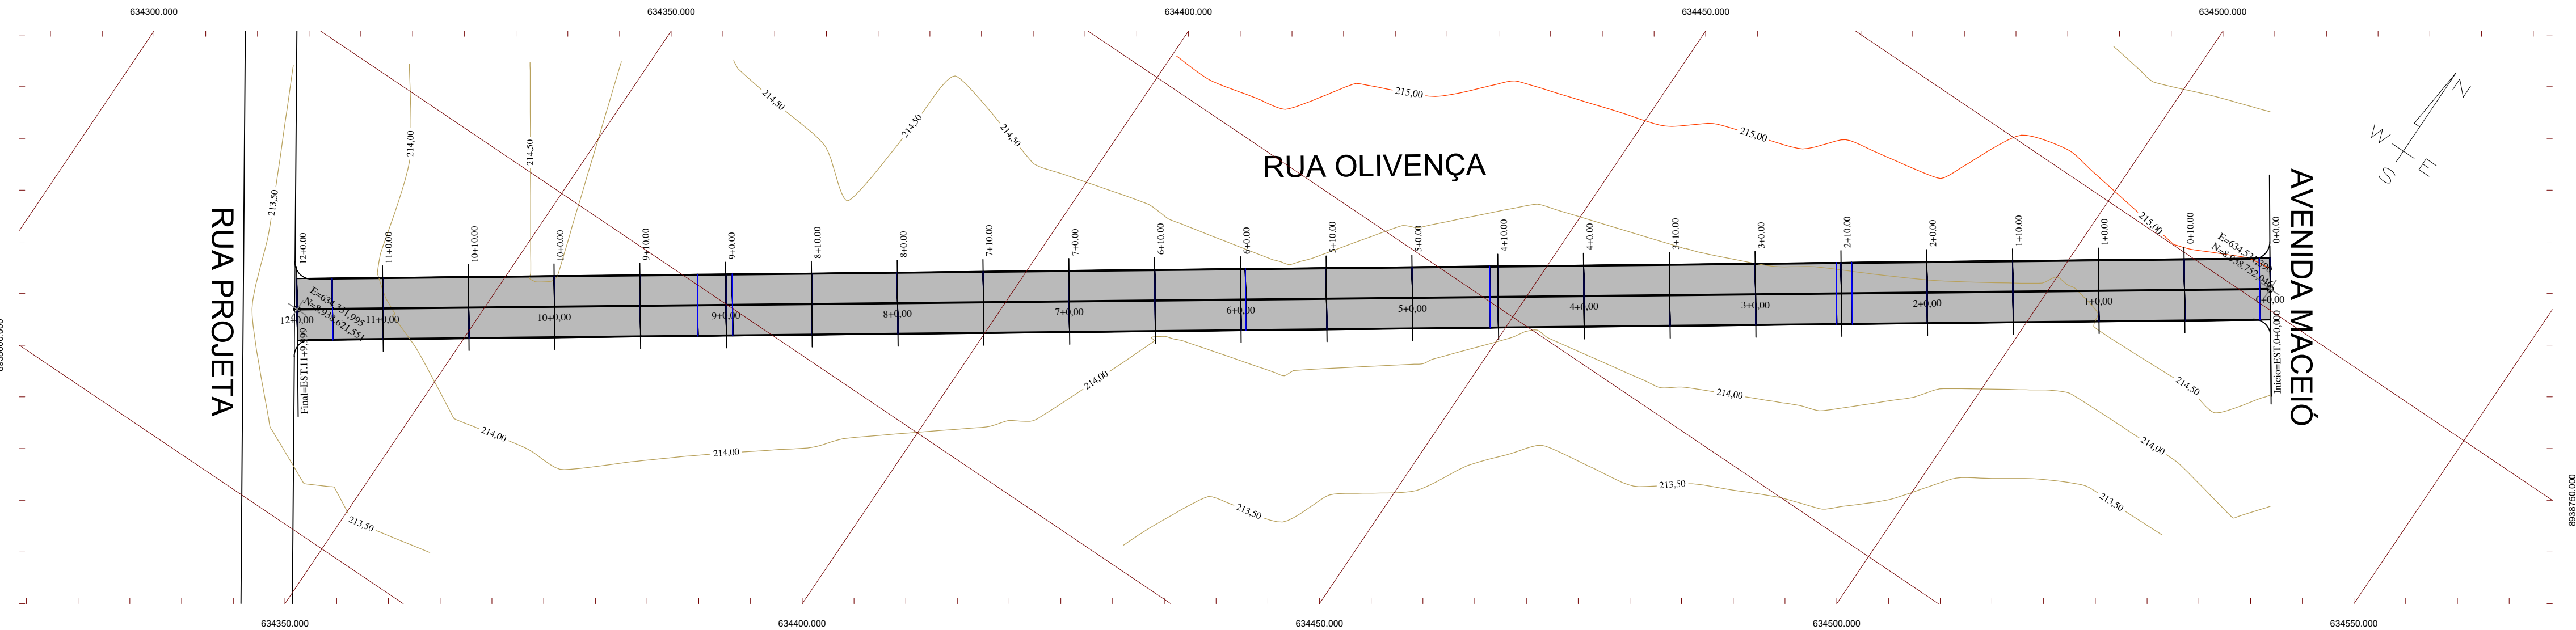

PERFIL LONGITUDINAL


ESCALA: HORIZONTAL - 1/100
VERTICAL - 1/500

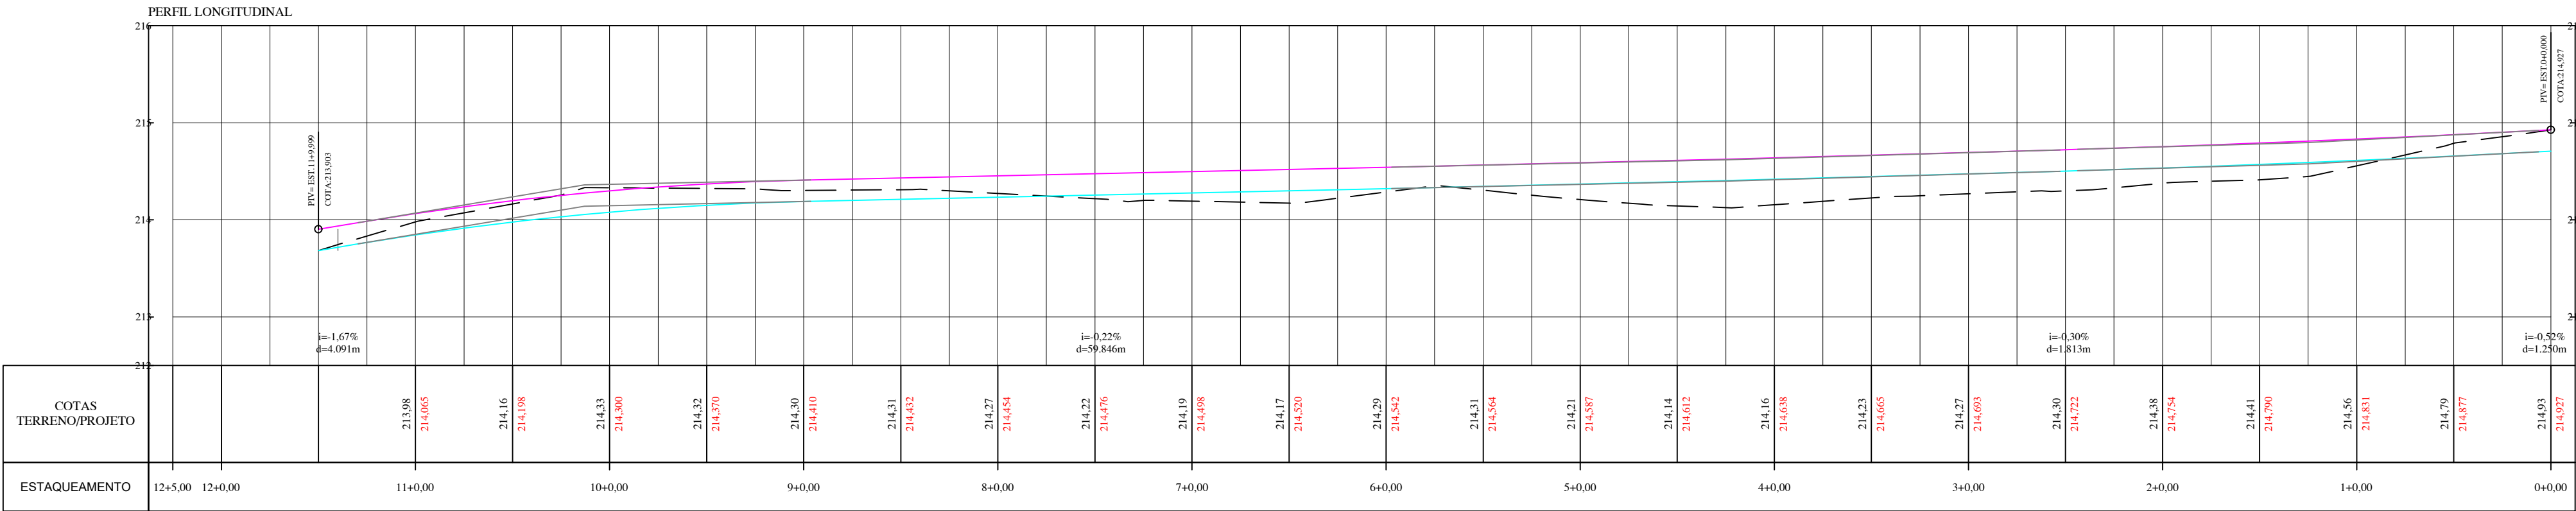

TERRENO NATURAL: 
GREIDE DE PROJETO: 
GREIDE TERRAPLENAGEM (22 CM ABAIXO): 

SEÇÕES TRANSVERSAIS

ESCALA: 1/200

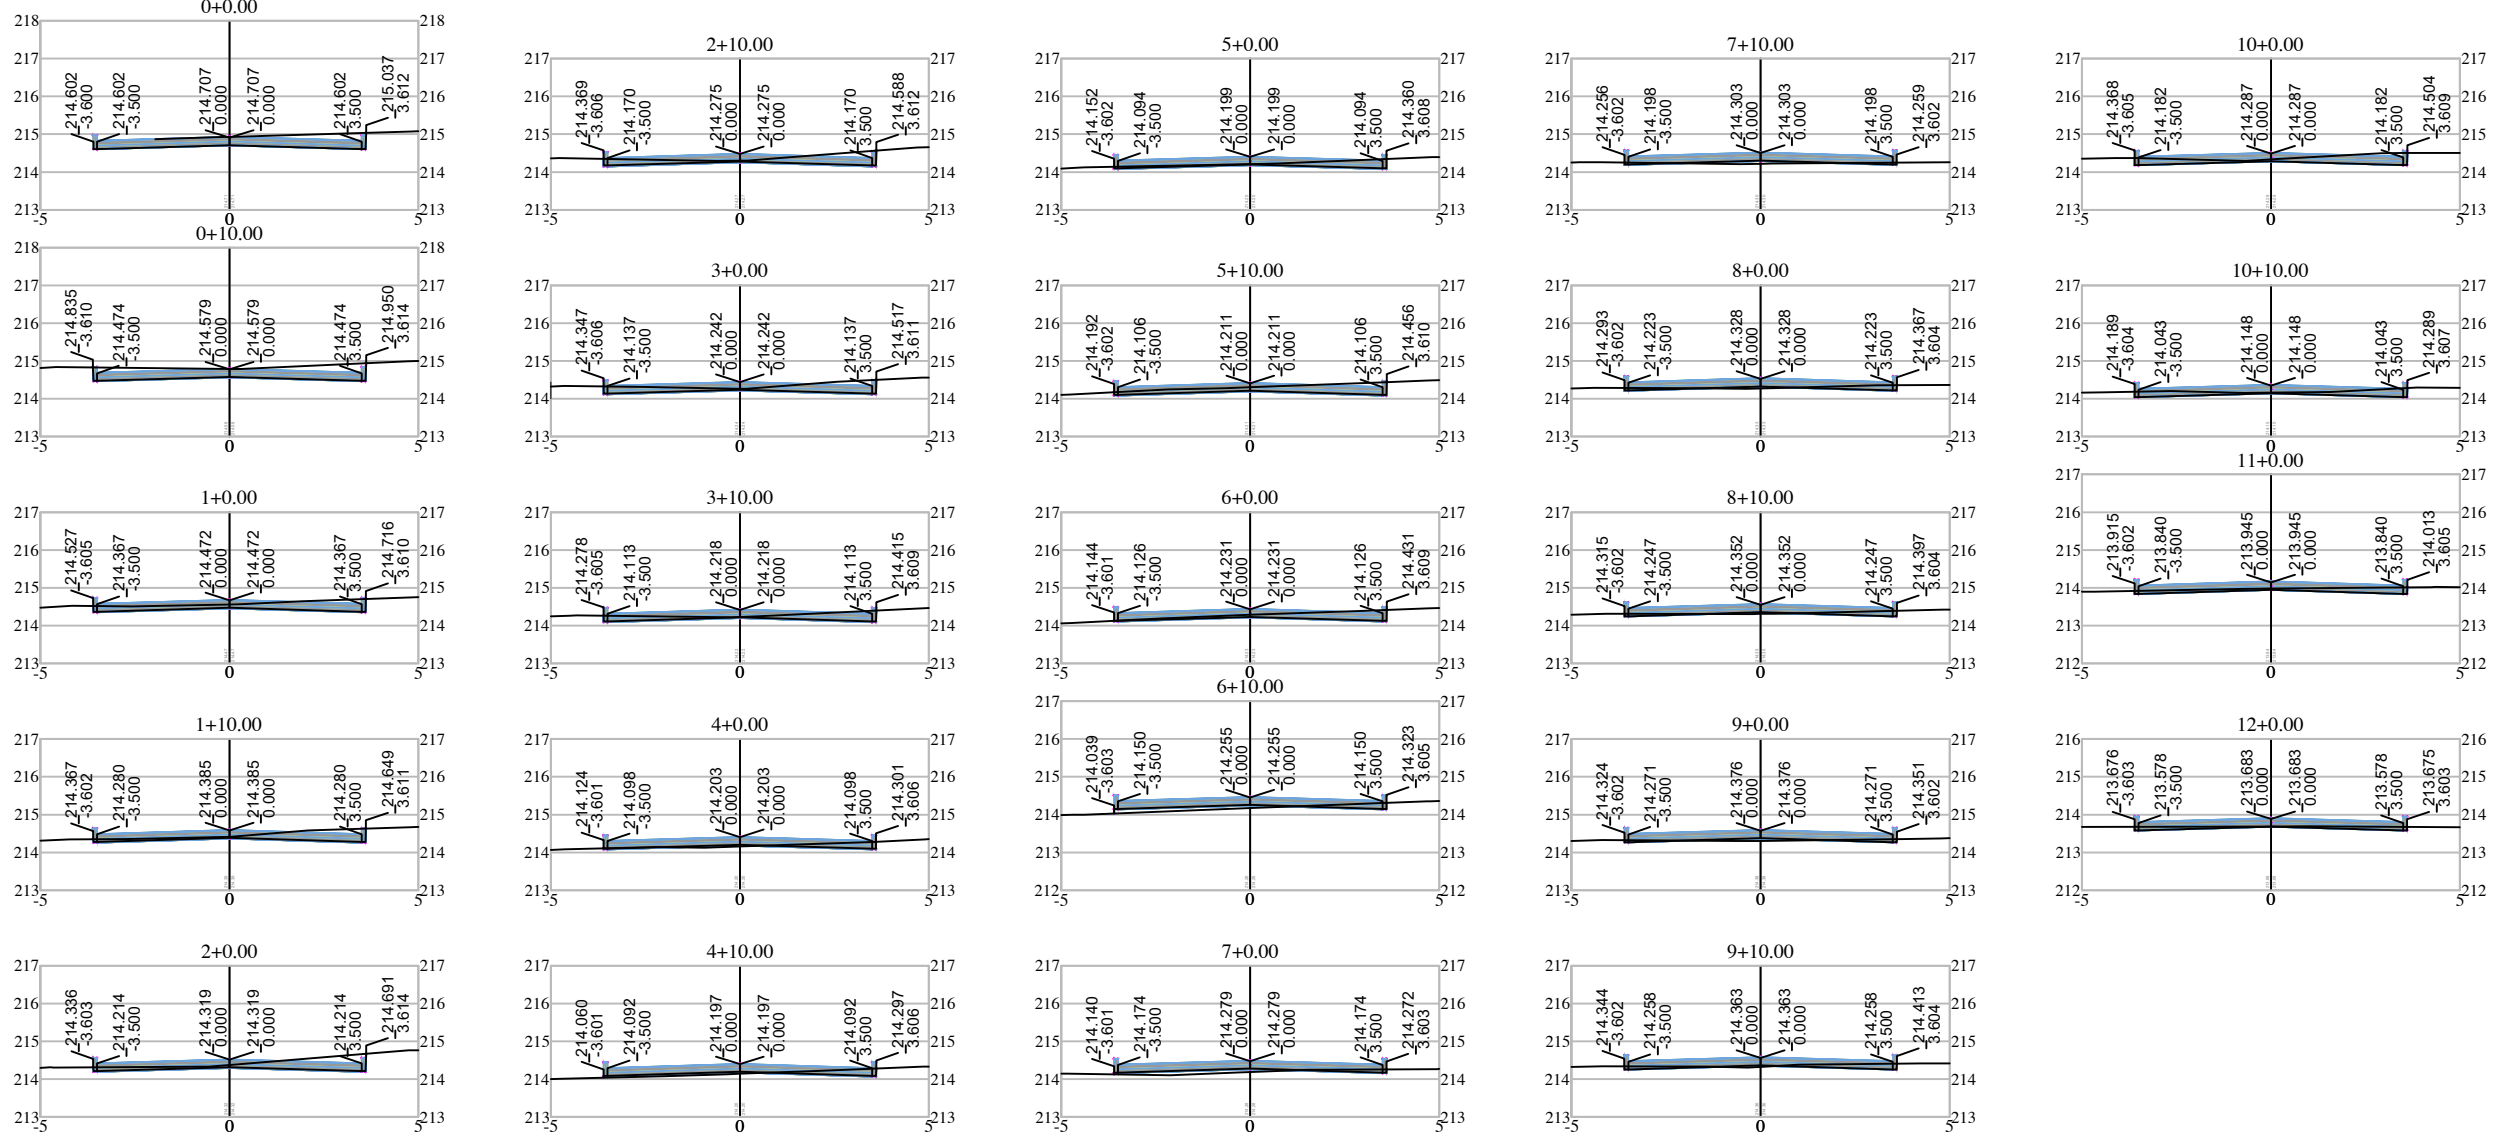


PLANTA DE LOCALIZAÇÃO

SEM ESCALA




QUADRO DE RUAS					MEIO-FIO
ORDEM	RUA	COMP.(m)	LARGURA(m)	ÁREA(m²)	COMP.(m)
01	RUA OLIVENÇA	230,00	7,00	1.610,00	460,00
02					

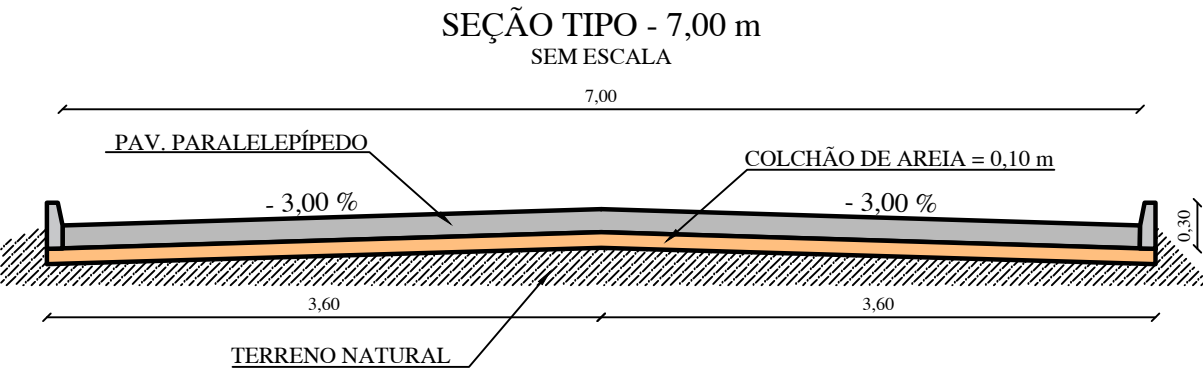

SEINFRA

SECRETARIA MUNICIPAL DE INFRAESTRUTURA

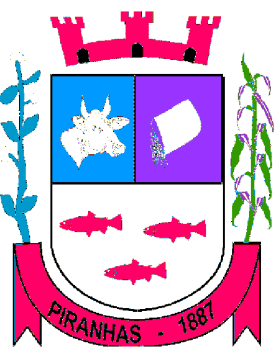PROPRIETÁRIO: PREFEITURA MUNICIPAL DE PIRANHAS				
PROJETO: PAVIMENTAÇÃO EM PARALELEPÍPEDO DE DIVERSAS RUAS DO MUNICÍPIO DE PIRANHAS – AL.				
ENDEREÇO: BAIRRO SÃO FRANCISCO				
DESCRIÇÃO: PLANTA BAIXA, PERFIL LONGITUDINAL E SEÇÕES TRANSVERSAIS RUA OLIVENÇA		ESCALA: INDICADAS	FOLHA: 03/03	
RESPONSÁVEL TÉCNICO: ANTÔNIO DE ARAÚJO CARVALHO SANTA CRUZ ENGENHEIRO CIVIL – CREA: 021147986-1				
ÁREA TOTAL: —	PERÍMETRO: —	MÉRIDIANO CENTRAL: 51° WGr		
DESENHO: RAIMUNDO GOMES	DATA: JUL./2019			