




PLANTA BAIXA
ESCALA: 1/500

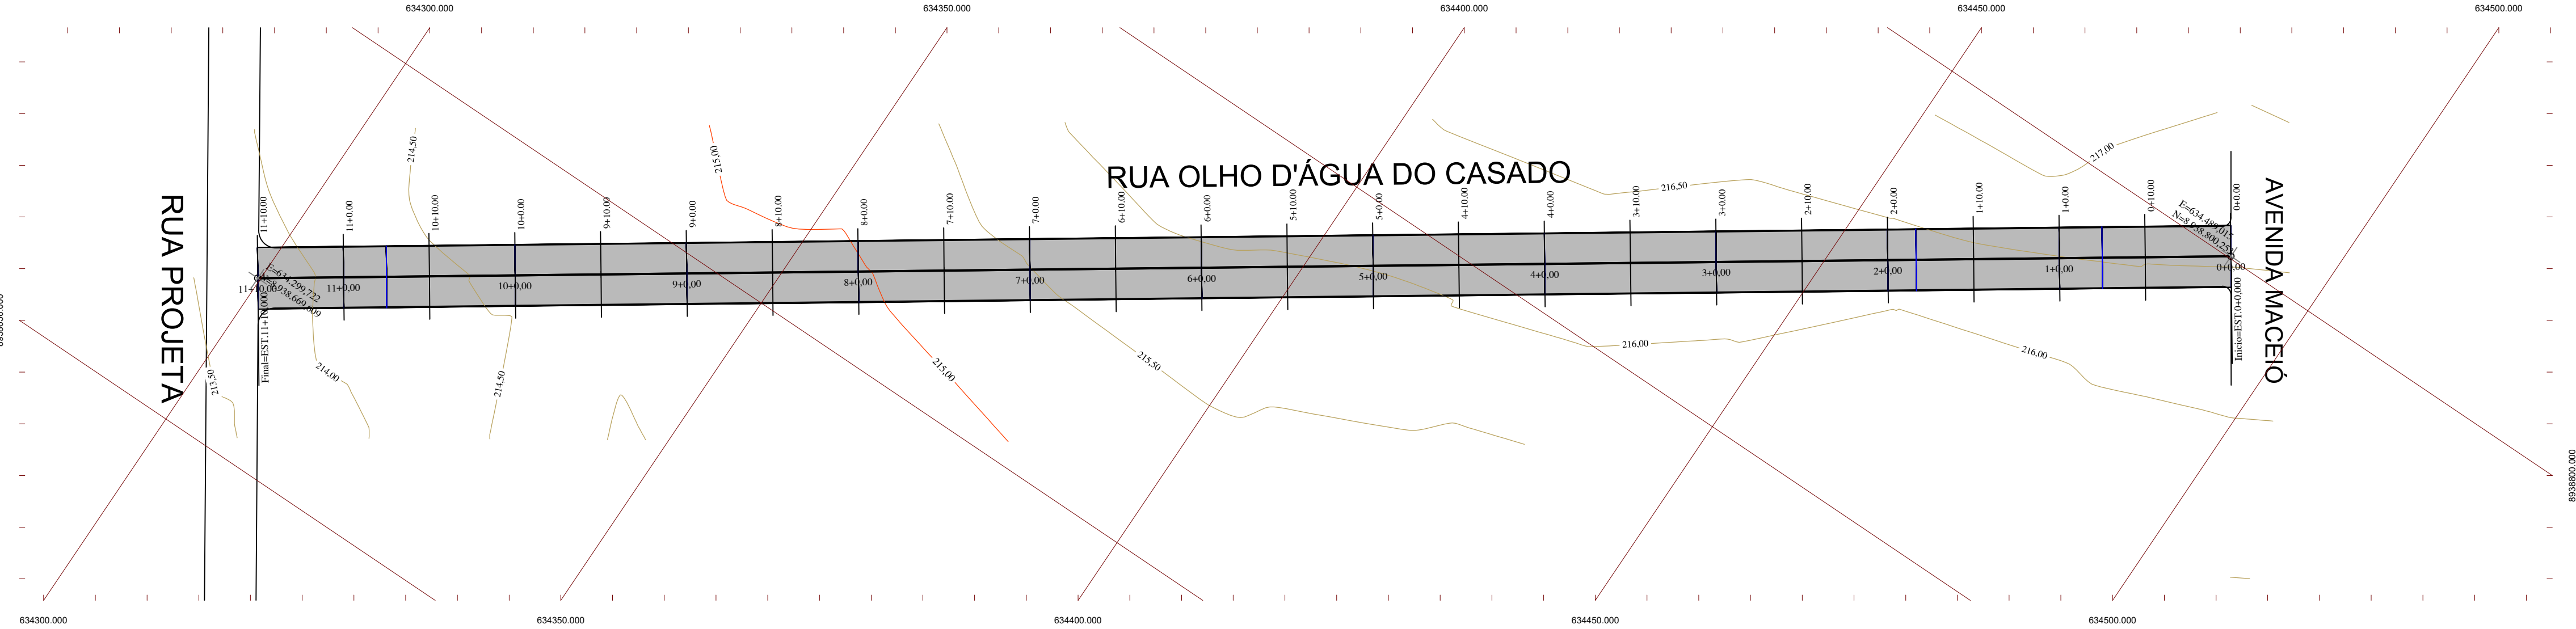

PERFIL LONGITUDINAL
ESCALA: HORIZONTAL - 1/500
VERTICAL - 1/50

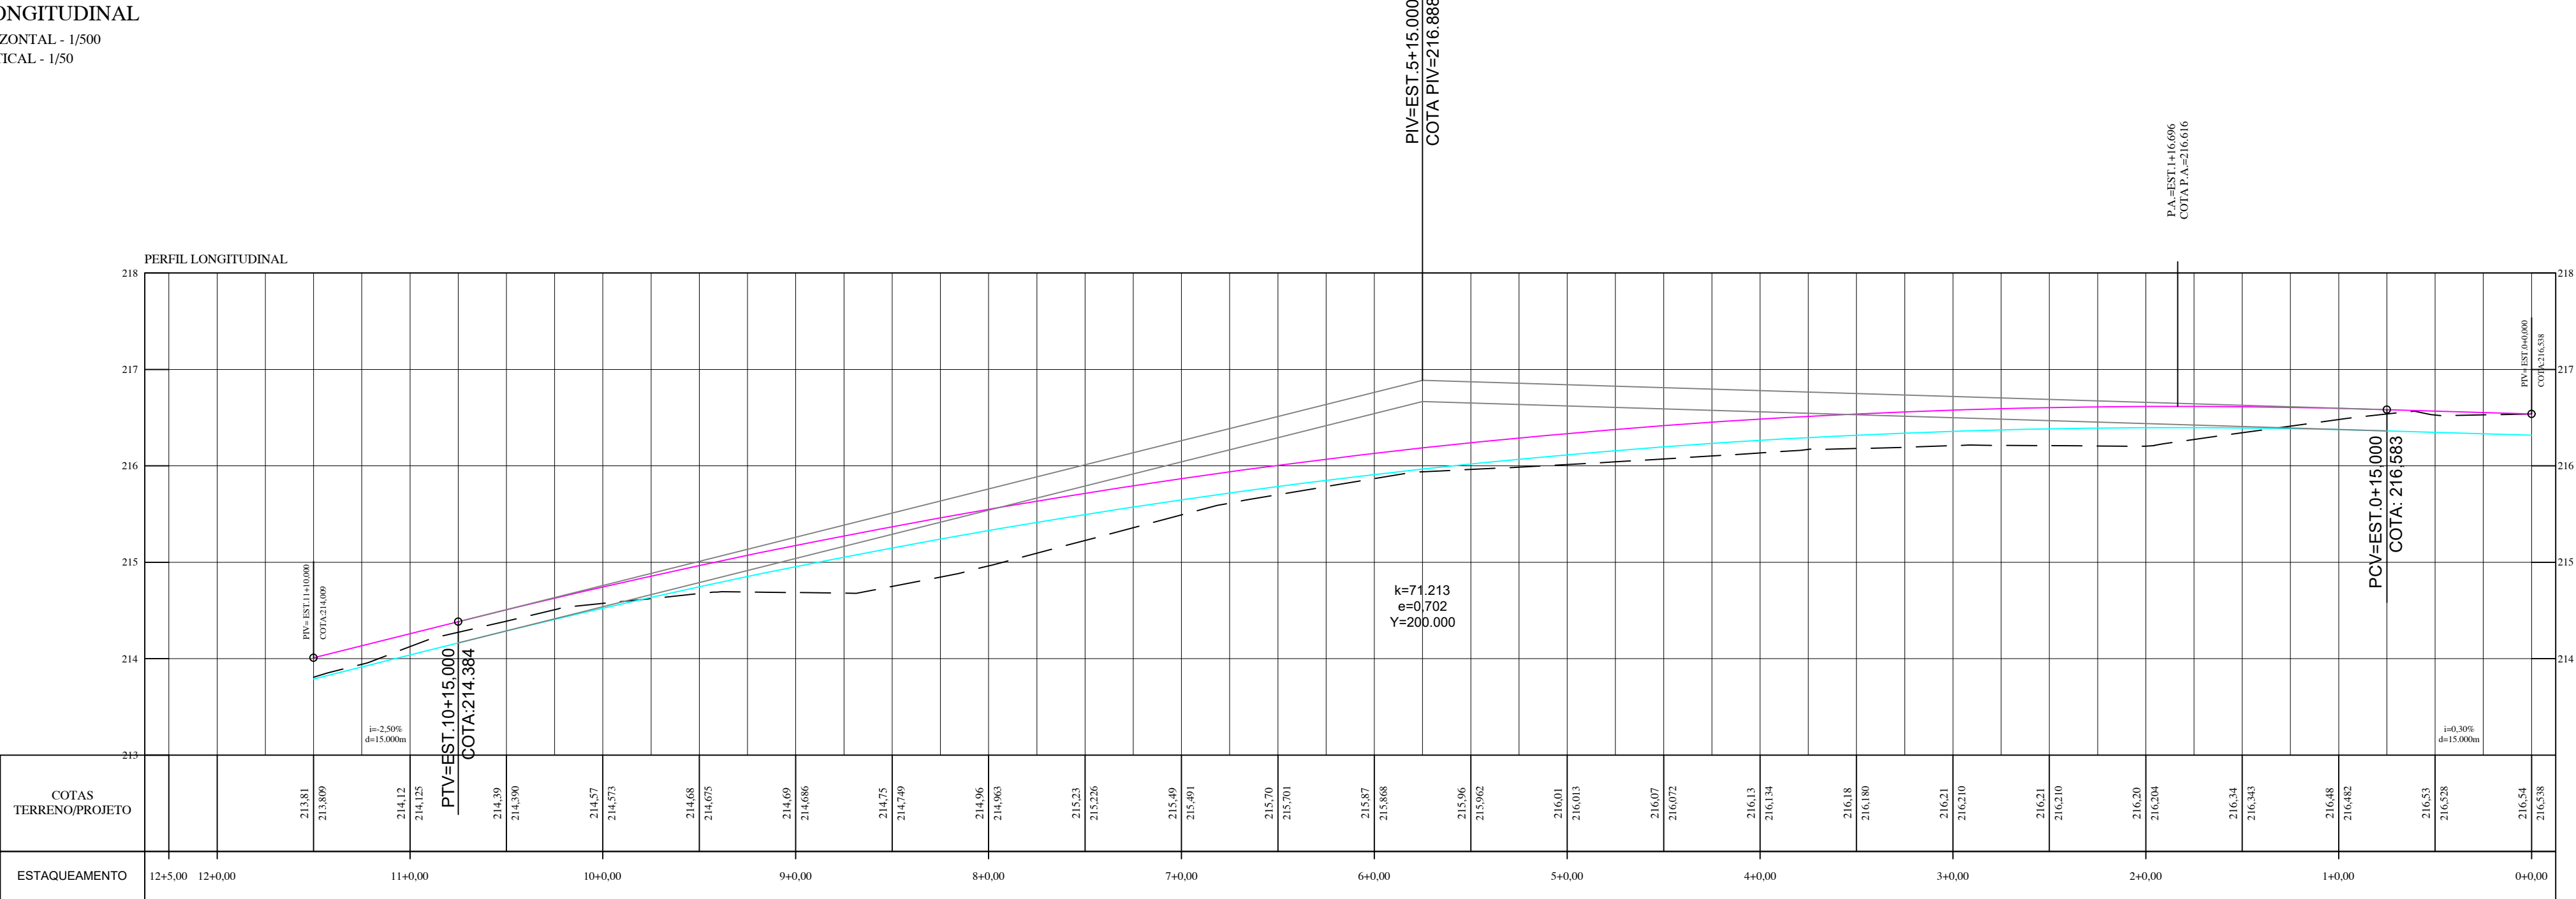


SEÇÕES TRANSVERSAIS
ESCALA: 1/200

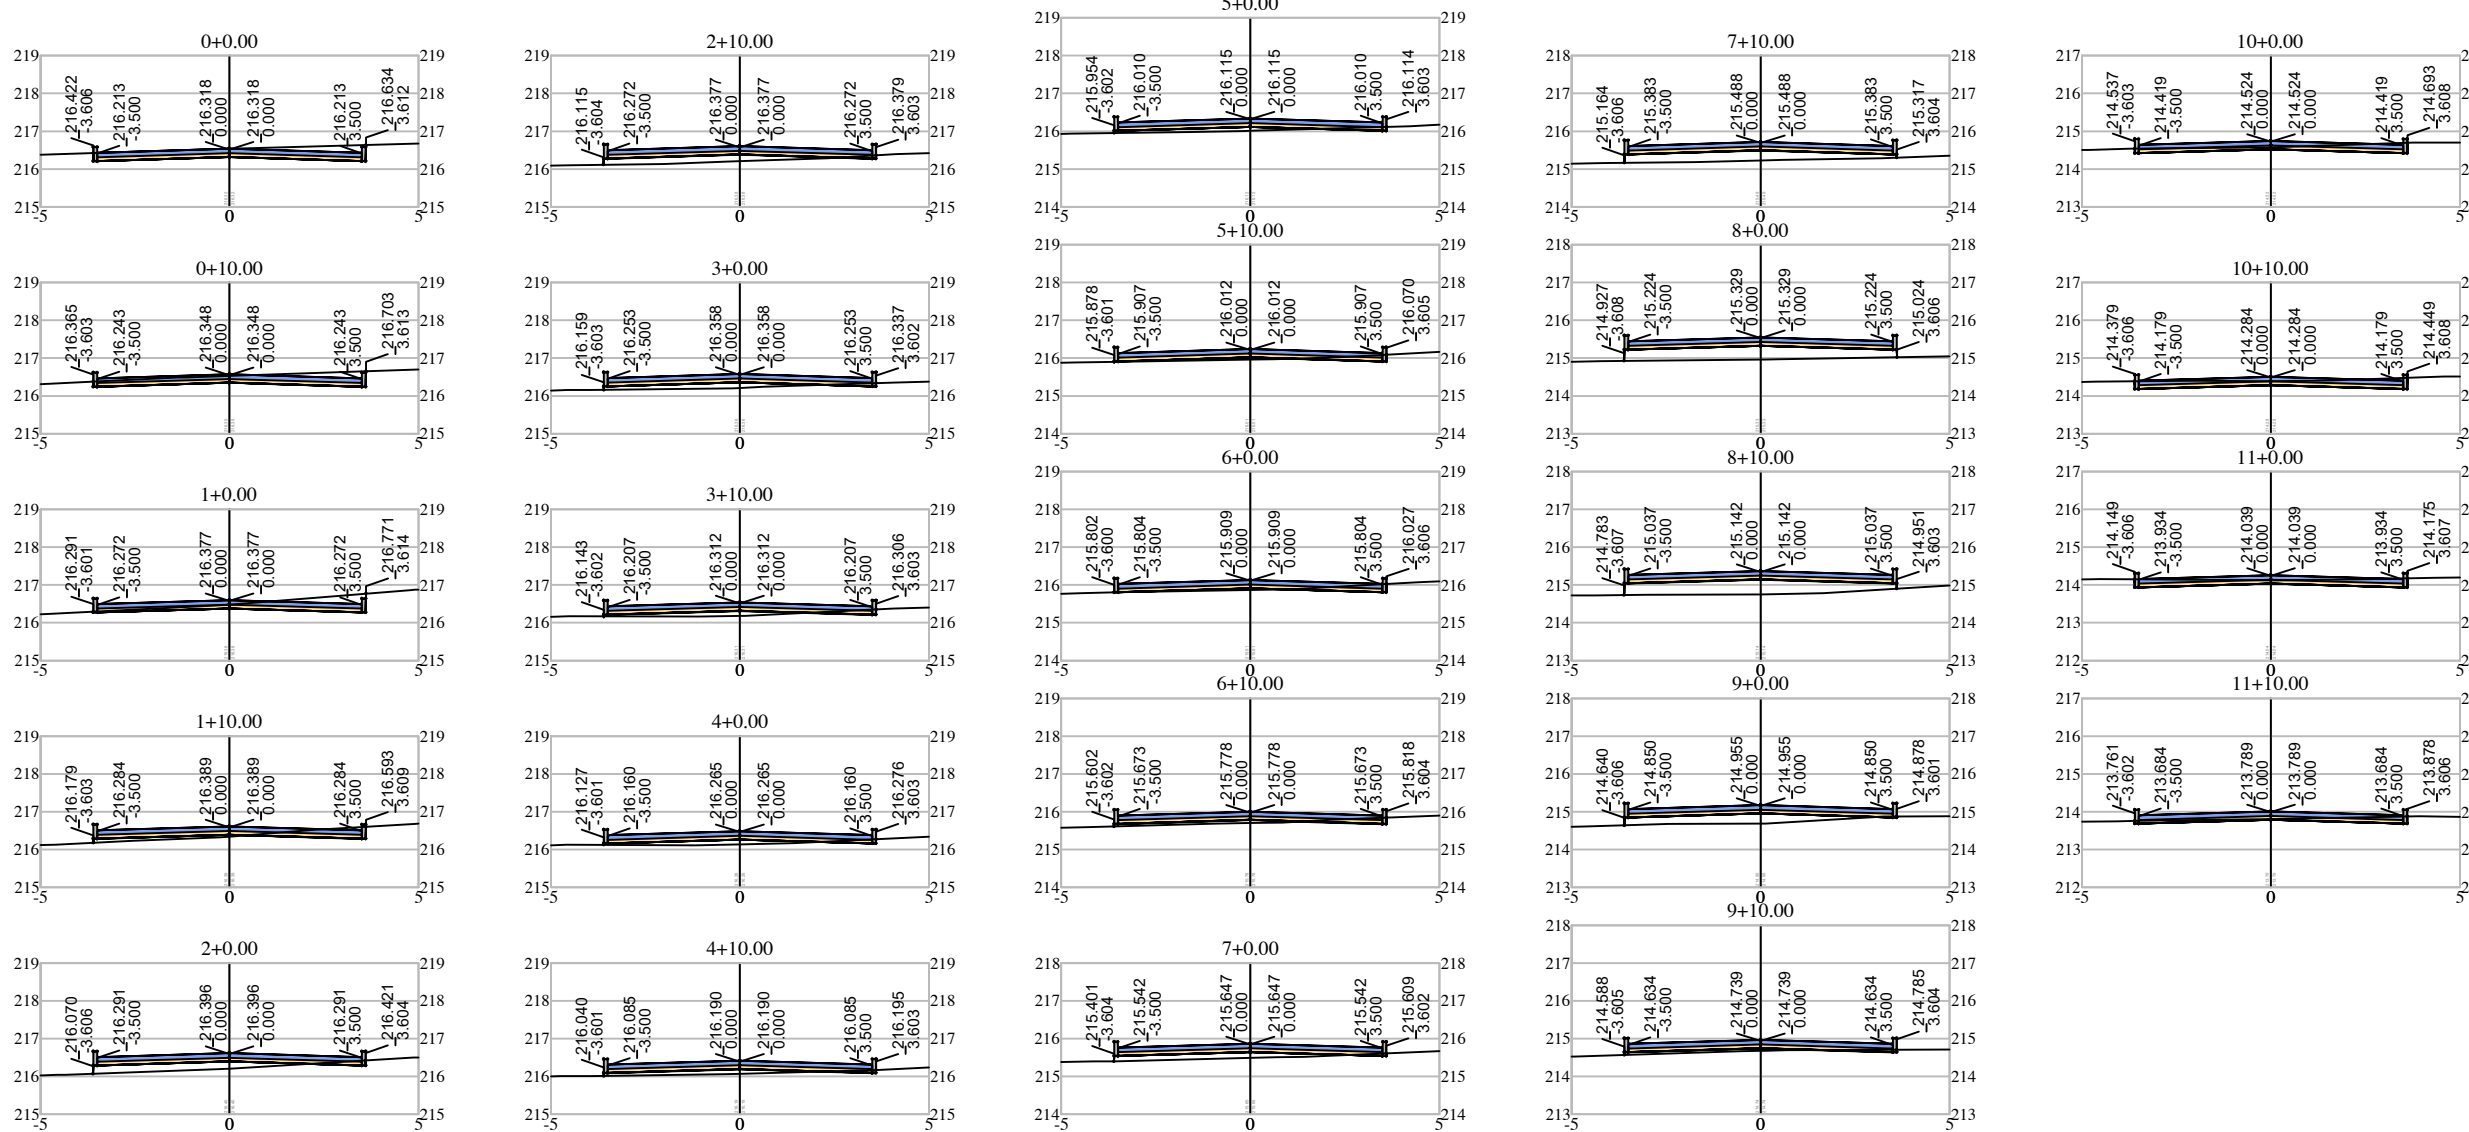

PLANTA DE LOCALIZAÇÃO
SEM ESCALA



QUADRO DE RUAS					MEIO-FIO
ORDEM	RUA	COMP.(m)	LARGURA(m)	ÁREA(m²)	COMP.(m)
01	RUA OLHO D'ÁGUA DO CASADO	230,00	7,00	1.610,00	460,00
02					

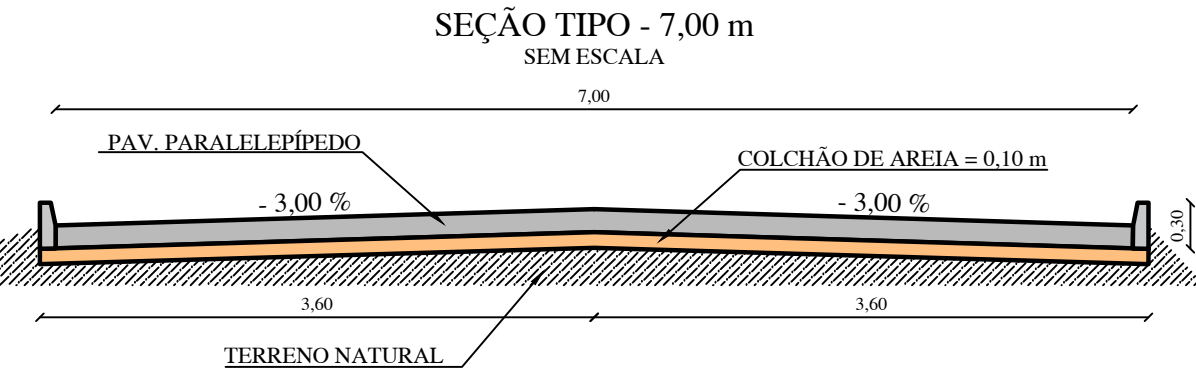

SEINFRA

SECRETARIA MUNICIPAL DE INFRAESTRUTURA

PROPRIETÁRIO:

PREFEITURA MUNICIPAL DE PIRANHAS

PROJETO:

PAVIMENTAÇÃO EM PARALELEPÍPEDO DE DIVERSAS RUAS DO MUNICÍPIO DE PIRANHAS – AL.

ENDEREÇO:

BAIRRO SÃO FRANCISCO

DESCRIÇÃO:

PLANTA BAIXA, PERFIL LONGITUDINAL E SEÇÕES TRANSVERSAIS

ESCALA:

INDICADAS

FOLHA:

02/03

RESPONSÁVEL TÉCNICO:

ANTÔNIO DE ARAÚJO CARVALHO SANTA CRUZ
ENGENHEIRO CIVIL – CREA: 021147986-1

ÁREA TOTAL:

—

PERÍMETRO:

—

MÉRIDIANO CENTRAL:

51° WGr

DESENHO:

RAIMUNDO GOMES

DATA:

JUL./2019