


PLANTA - TRAÇADO GEOMÉTRICO


ESCALA: 1/500

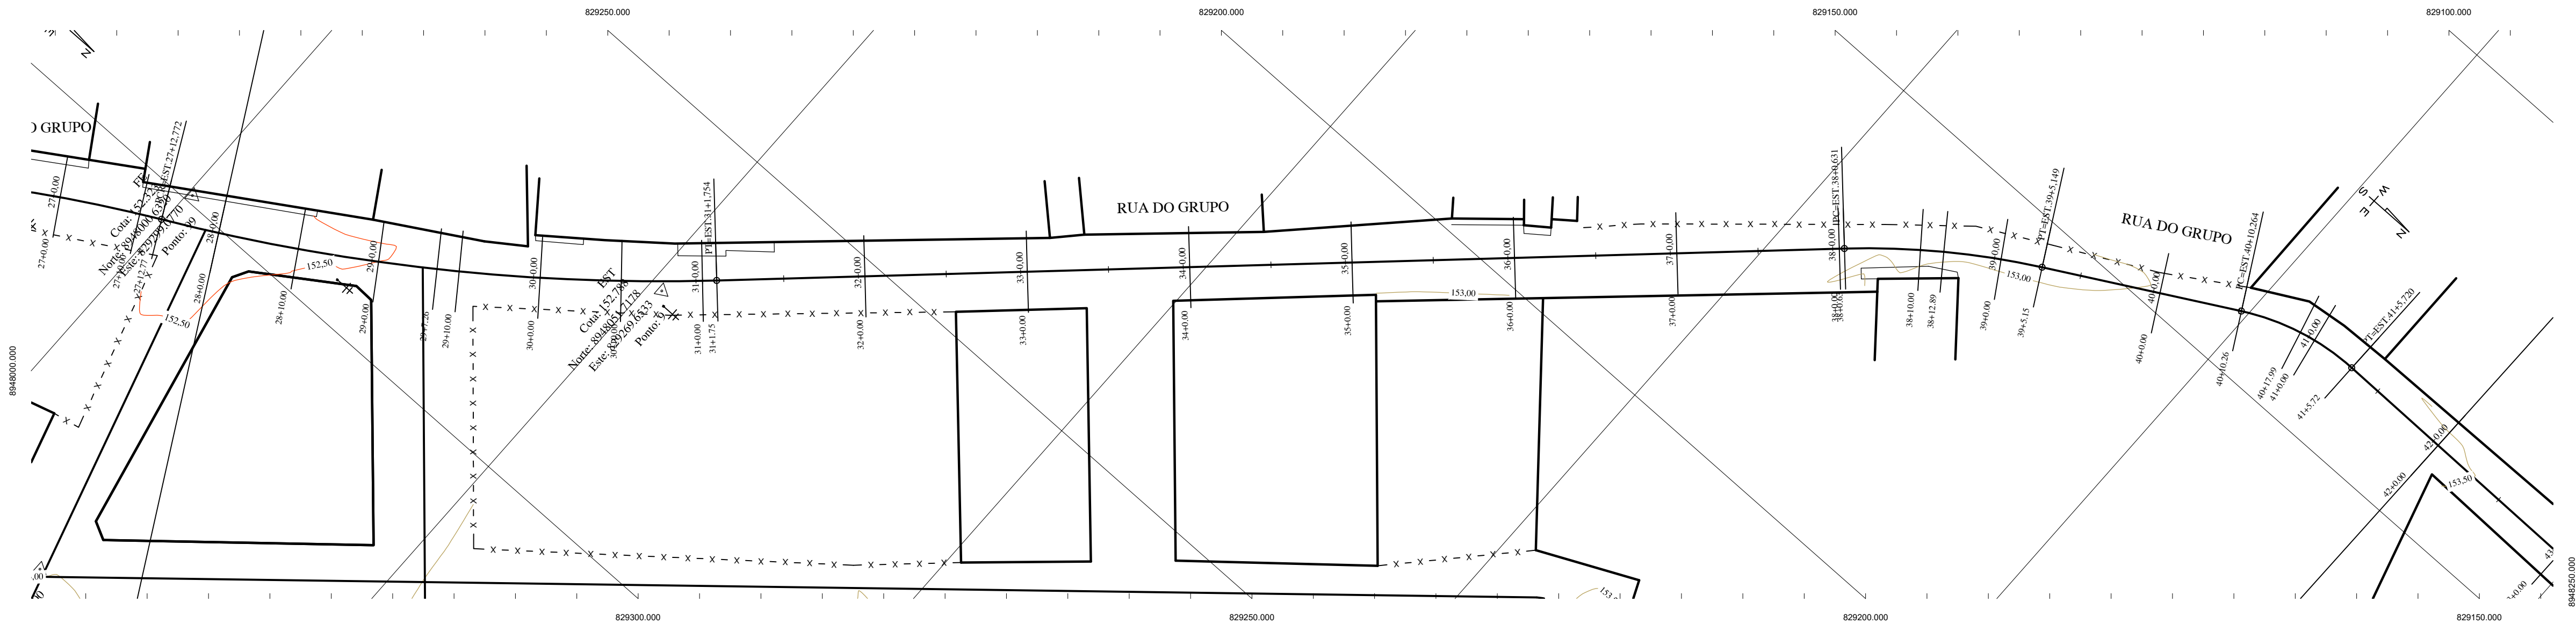

PERFIL LONGITUDINAL

ESCALA: H - 1/500

ESCALA: V - 1/50

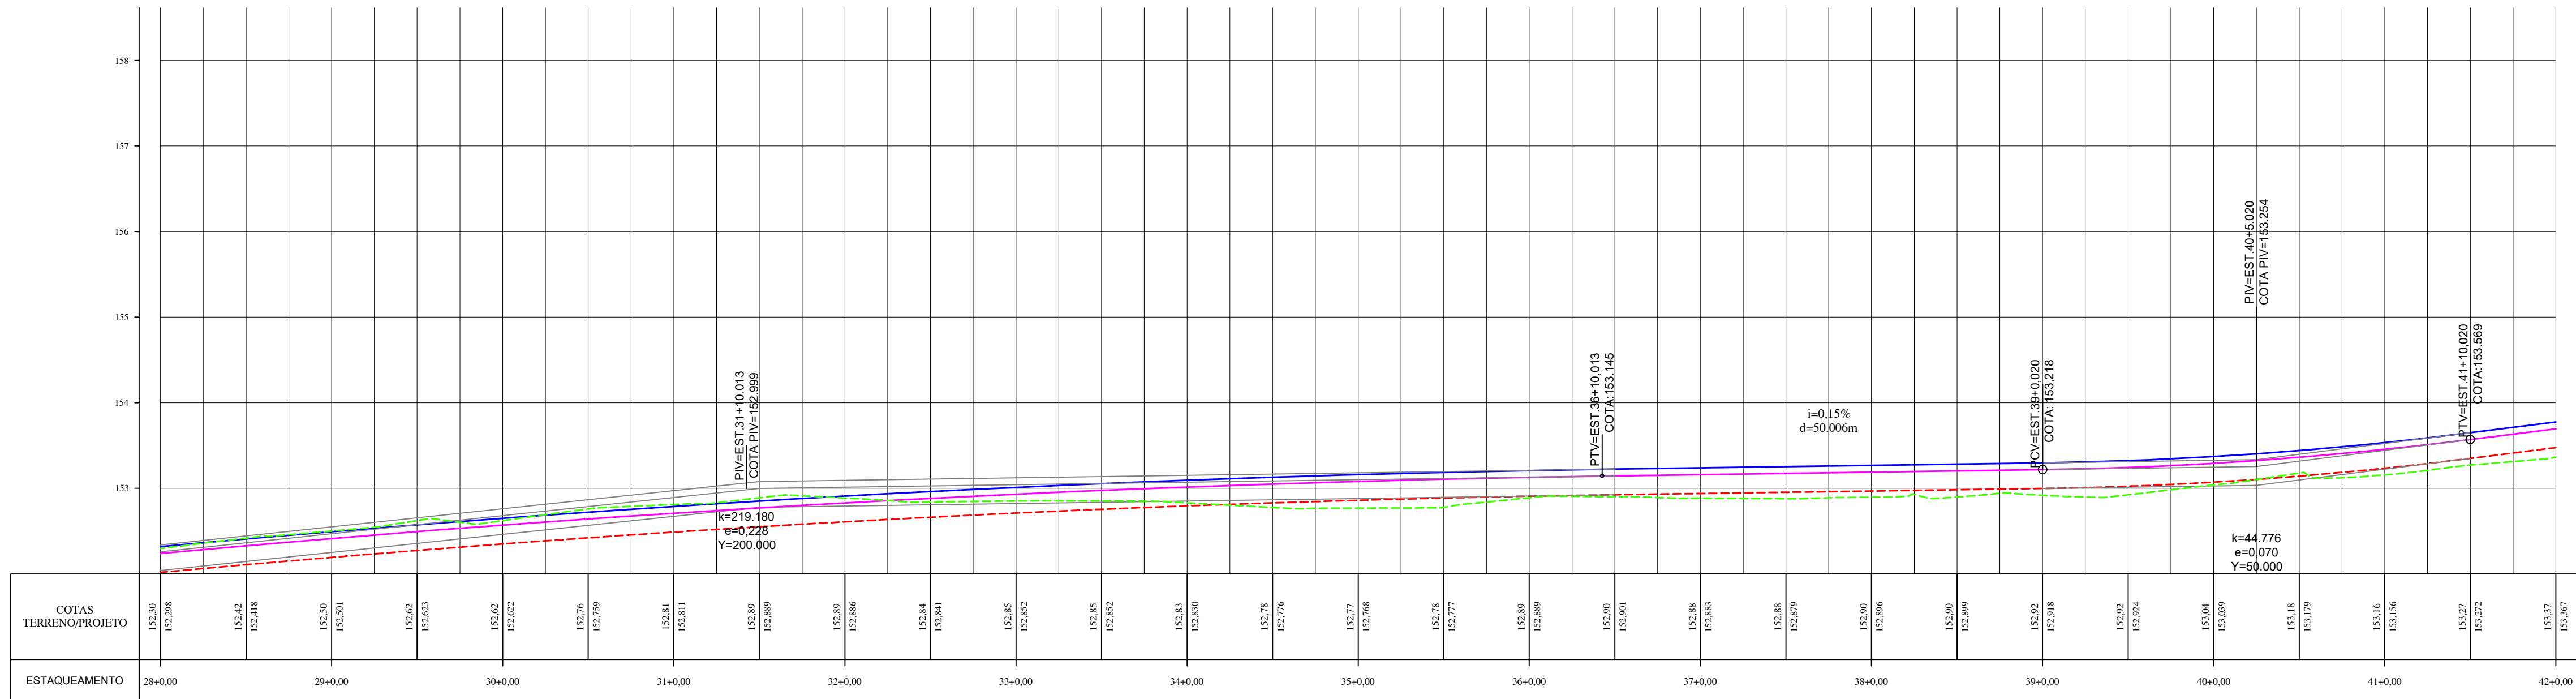


ESCALA H: 1/500
ESCALA V: 1/50

TERRENO NATURAL: ---
GREIDE DE PROJETO: ---
GREIDE TERRAPLENAGEM (25 cm ABAIXO): ---
LINHA DE MEIO FIO: ---

SEÇÕES TRANSVERSAIS

ESCALA: 1/200

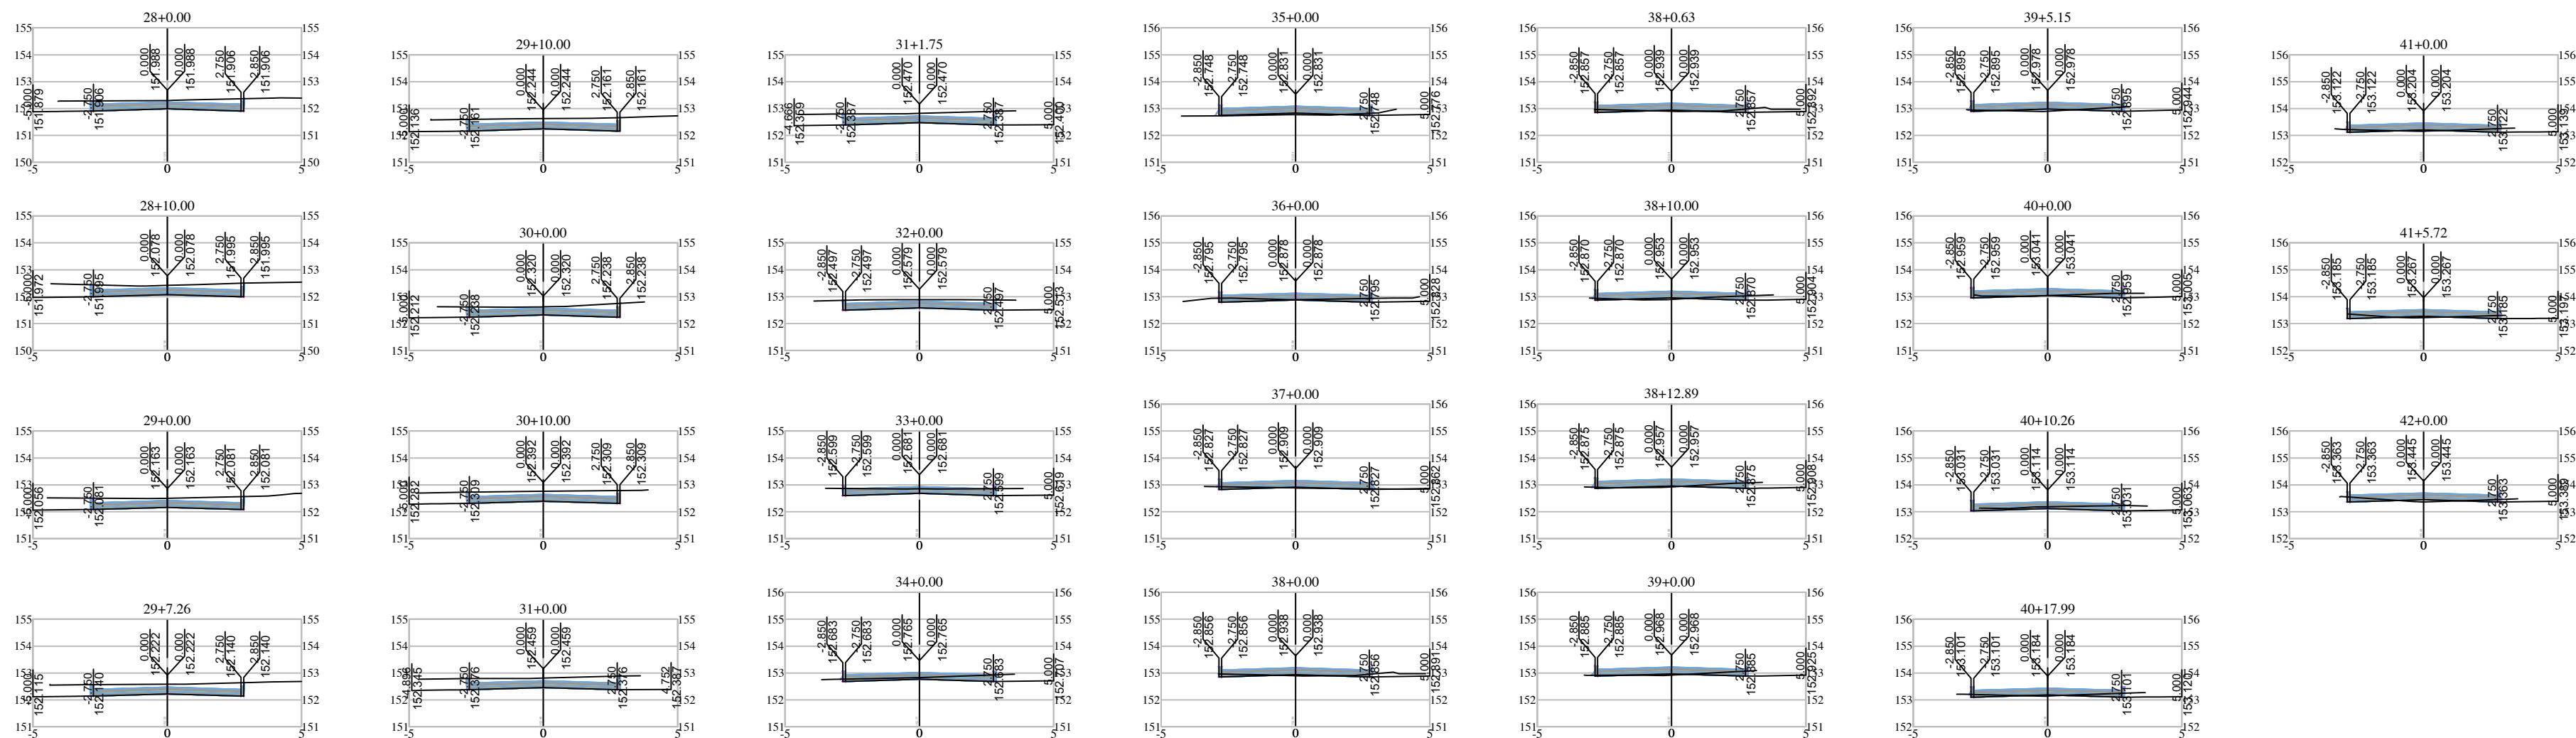

PLANTA DE LOCALIZAÇÃO

NOTAS:

- NÃO É PERMITIDO RETIRAR GRAFICAMENTE MEDIDAS DESTES DESENHOS, NEM PARA LOCAÇÃO DE CAMPO, NEM PARA CONFEÇÃO DE DESENHOS DE CONSTRUÇÃO OU OUTROS.
- EVENTUAIS INTERFERÊNCIAS ENCONTRADAS DURANTE A EXECUÇÃO DA OBRA DEVERÃO SER IMEDIATAMENTE COMUNICADAS À PROJETISTA.
- MEDIDAS EM METROS.
- TODAS AS MEDIDAS EM PLANTA REFEREM-SE À PROJEÇÃO HORIZONTAL.


PONTOS NOTÁVEIS E ELEMENTOS DO TRAÇADO:

- PC - Ponto de começo de curva circular
- PT - Ponto de término de curva circular
- CC - Centro da curva circular
- VC - Vértice da curva circular
- PI - Ponto de interseção das tangentes
- PCV - Ponto de começo de curva vertical (Ponto de Curva Vertical)
- PIV - Ponto de interseção Vertical
- PTV - Ponto de final de curva vertical (Ponto de Tangência Vertical)
- K - Parâmetro de Curvatura
- i - Declividade da tangente
- d - Distância da tangente

Pontos de Partida:

Ponto 08= 829341,4420 E - 8947945,8392 N / 151,470
Ponto 09= 829269,6233 E - 8948051,7178 N / 152,788
Ponto 99= 829299,0770 E - 8948000,6320 N / 152,323

SEÇÃO TIPO - 5,50 m

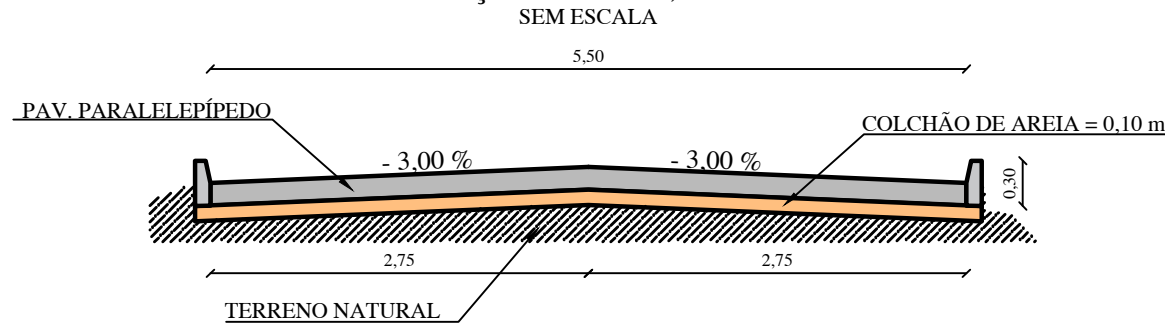

QUADRO DE RUAS					MEIO-FIO
ORDEM	RUA	COMP.(m)	LARGURA(m)	ÁREA(m²)	COMP.(m)
01	Rua do Grupo	1194,00	5,50	6.567,00	2.388,00

CODEVA SP		MINISTÉRIO DA INTEGRAÇÃO NACIONAL COMPANHIA DE DESENVOLVIMENTO DOS VALES DO SÃO FRANCISCO E DO PARNAÍBA 5ª SUPERINTENDÊNCIA REGIONAL	
ENGENHARIA		PAVIMENTAÇÃO EM PARALELEPÍPEDO	
RUA DO GRUPO - DISTRITO DE BITENCOURT		ATALAIA - AL	
ENG. RESPONSÁVEL:		CHEFE Sº G.R.D.:	
OBS: PLANTA BAIXA; PERFIL LONGITUDINAL E SEÇÕES		DESENHO: RAIMUNDO GOMES	LEVANTAMENTO: RAIMUNDO GOMES
DESENHO Nº: 03/05		DATA: SET/2018	ESCALA: INDICADAS
ÁREA: 6.297,00 m²		PROJETO: 01	ARQUIVO: Bitencourt - Rua do Grupo