

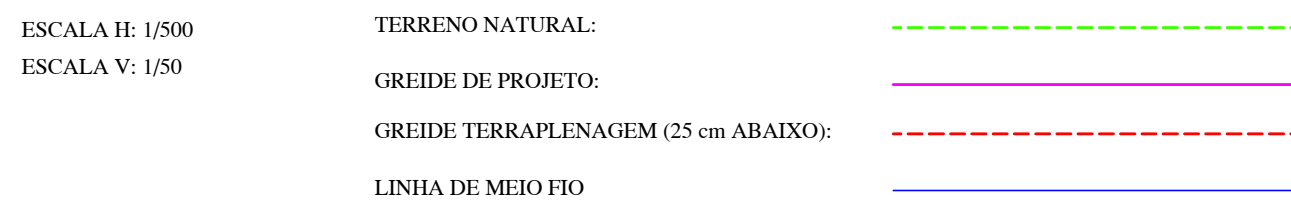


ESCALA: 1/500

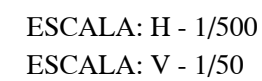

ESCALA: 1/200

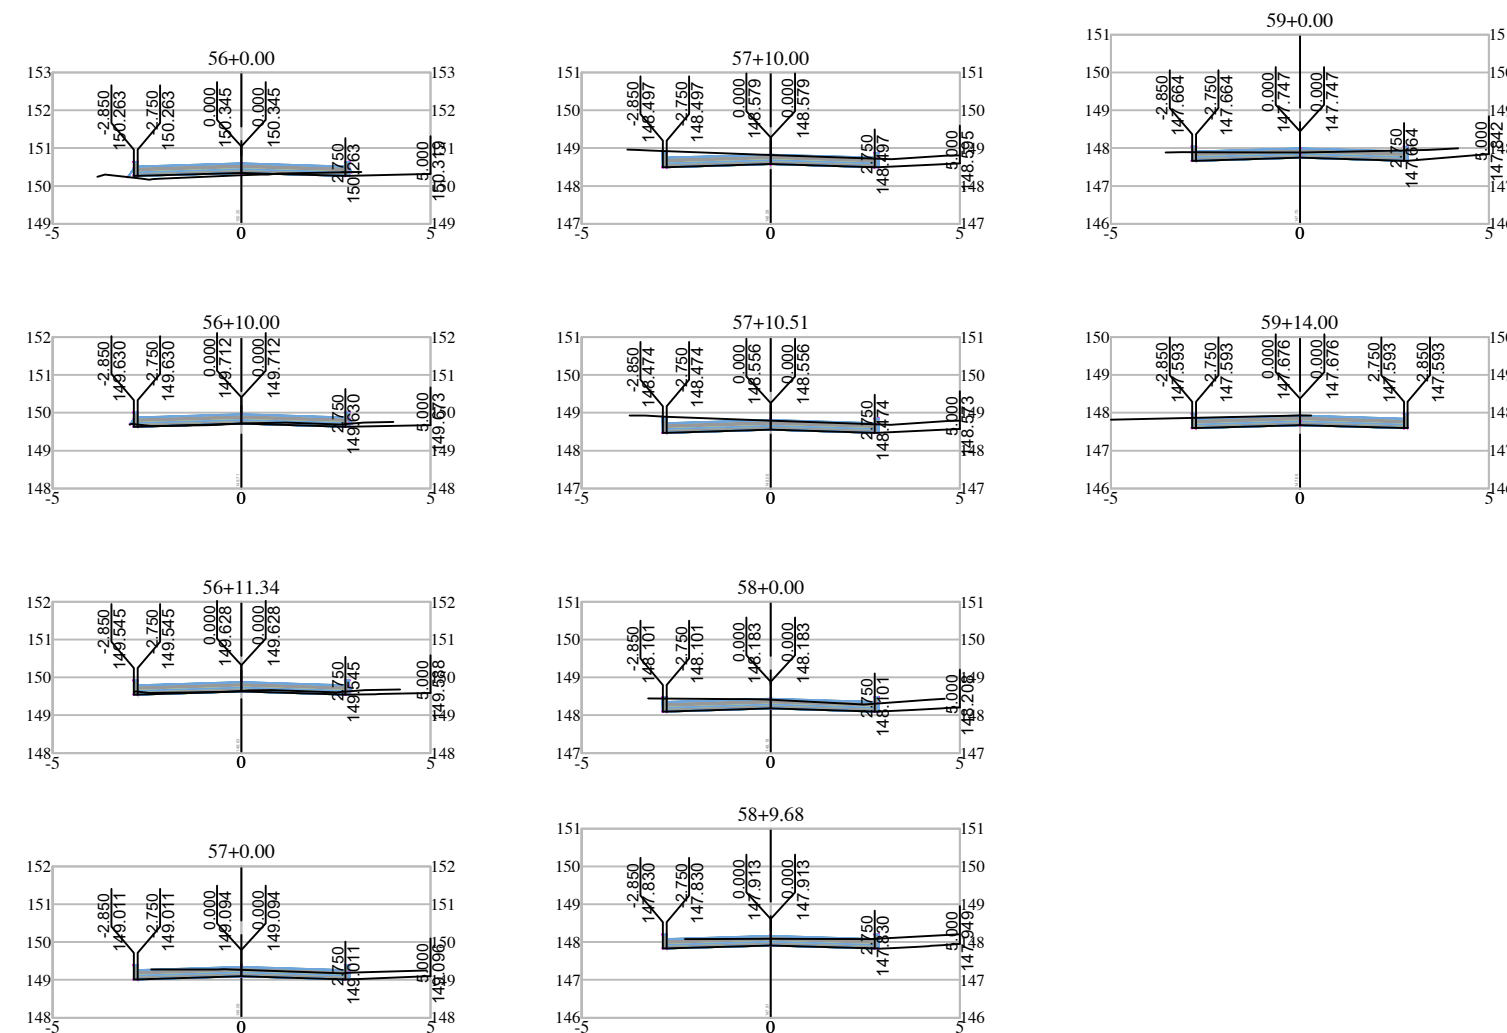


PLANTA DE LOCALIZAÇÃO

1. NÃO É PERMITIDO RETIRAR GRAFICAMENTE MEDIDAS DESTES DESENHOS, NEM PARA LOCAÇÃO DE CAMPO, NEM PARA CONFECCÃO DE DESENHOS DE CONSTRUÇÃO OU OUTROS.
2. EVENTUAIS INTERFERÊNCIAS ENCONTRADAS DURANTE A EXECUÇÃO DA OBRA DEVERÃO SER IMEDIATAMENTE COMUNICADAS À PROJETISTA.
3. MEDIDAS EM METROS.
4. TODAS AS MEDIDAS EM PLANTA REFEREM-SE À PROJEÇÃO HORIZONTAL.

PC	-	Ponto de começo de curva circular
PT	-	Ponto de término de curva circular
CC	-	Centro da curva circular
VC	-	Vértice da curva circular
PI	-	Ponto de interseção das tangentes
PCV	-	Ponto de começo de curva vertical (Ponto de Curva Vertical)
PIV	-	Ponto de interseção vertical
PTV	-	Ponto de fim de curva vertical (Ponto de Tangência Vertical)
K	-	Parâmetro de Curvatura
i	-	Declividade da tangente
d	-	Distância da tangente

Ponto 08= 829341,4420 E - 8947945,8392 N / 151,470
 Ponto 09= 829269,6233 E - 8948051,7178 N / 152,788
 Ponto 99= 829299,0770 E - 8948000,6320 N / 152,323

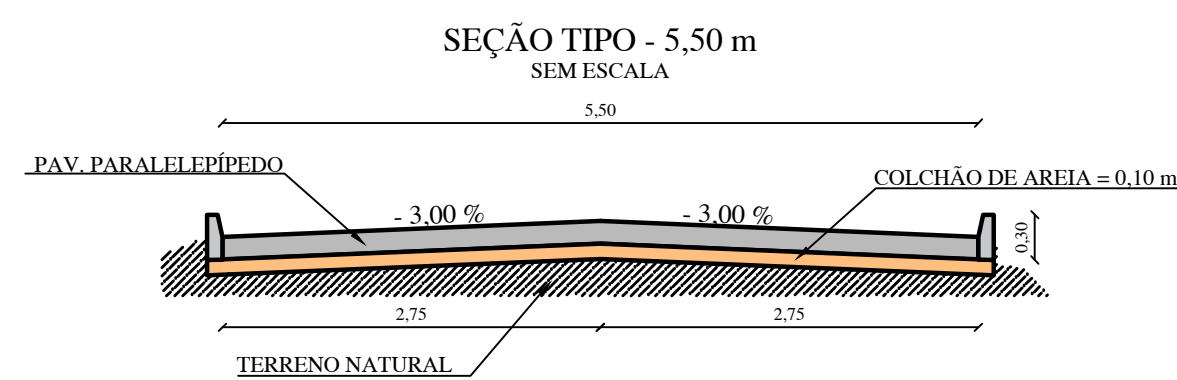

QUADRO DE RUAS					MEIO-FIO
ORDEM	RUA	COMP.(m)	LARGURA(m)	ÁREA(m²)	COMP.(m)
01	Rua do Grupo	1194,00	5,50	6.567,00	2.388,00

 		MINISTÉRIO DA INTEGRAÇÃO NACIONAL COMPANHIA DE DESENVOLVIMENTO DOS VALES DO SÃO FRANCISCO E DO PARNAÍBA 5ª SUPERINTENDÊNCIA REGIONAL	
 EMPRESA LTDA www.empresa.com.br contato@empresa.com.br		PAVIENTAÇÃO EM PARALELEPÍPEDO RUA DO GRUPO - DISTRITO DE BITENCOURT ATALAIA - AL	
ENG. RESPONSÁVEL :		CHEFE 5º G.R.D.:	
OBS: PLANTA BAIXA; PERFIL LONGITUDINAL E SEÇÕES		DESENHO : RAIMUNDO GOMES	LEVANTAMENTO : RAIMUNDO GOMES
DESENHO Nº : 05/05	ÁREA : 6.297,00 m²	DATA : SET./2018	ESCALA : INDICADAS
PROJETOS: 01		DATA: 01/09/2018 Bitencourt - Rua do Grupo	PLANOS: D-Setor-Civil-Bck-2018