

NOTA DE SERVIÇO - RUA PROJETADA 01									
Trecho	Início	Fim	Comprimento (m)	Comprimento (m)	Comprimento (m)	Comprimento (m)	Comprimento (m)	Comprimento (m)	Comprimento (m)
1	0 + 0,00	6 + 6,67	6,67	6,67	6,67	6,67	6,67	6,67	6,67
Total Esquematizado				6,67	6,67	6,67	6,67	6,67	6,67
Entrada Arquivo CAD				6,67	6,67	6,67	6,67	6,67	6,67

NOTA DE SERVIÇO - RUA PROJETADA 02									
Trecho	Início	Fim	Comprimento (m)	Comprimento (m)	Comprimento (m)	Comprimento (m)	Comprimento (m)	Comprimento (m)	Comprimento (m)
1	0 + 0,00	3 + 0,00	3,00	3,00	3,00	3,00	3,00	3,00	3,00
2	3 + 0,00	5 + 15,24	15,24	15,24	15,24	15,24	15,24	15,24	15,24
Total Esquematizado				18,24	18,24	18,24	18,24	18,24	18,24
Entrada Arquivo CAD				18,24	18,24	18,24	18,24	18,24	18,24

NOTA DE SERVIÇO - RUA PROJETADA 03									
Trecho	Início	Fim	Comprimento (m)	Comprimento (m)	Comprimento (m)	Comprimento (m)	Comprimento (m)	Comprimento (m)	Comprimento (m)
1	0 + 0,00	2 + 15,04	15,04	15,04	15,04	15,04	15,04	15,04	15,04
2	2 + 15,04	3 + 11,82	11,82	11,82	11,82	11,82	11,82	11,82	11,82
Total Esquematizado				26,86	26,86	26,86	26,86	26,86	26,86
Entrada Arquivo CAD				26,86	26,86	26,86	26,86	26,86	26,86

NOTA DE SERVIÇO - RUA PROJETADA 04									
Trecho	Início	Fim	Comprimento (m)	Comprimento (m)	Comprimento (m)	Comprimento (m)	Comprimento (m)	Comprimento (m)	Comprimento (m)
1	0 + 0,00	15 + 13,84	13,84	13,84	13,84	13,84	13,84	13,84	13,84
Total Esquematizado				13,84	13,84	13,84	13,84	13,84	13,84
Entrada Arquivo CAD				13,84	13,84	13,84	13,84	13,84	13,84

NOTA DE SERVIÇO - RUA PROJETADA 05									
Trecho	Início	Fim	Comprimento (m)	Comprimento (m)	Comprimento (m)	Comprimento (m)	Comprimento (m)	Comprimento (m)	Comprimento (m)
1	0 + 0,00	5 + 3,21	3,21	3,21	3,21	3,21	3,21	3,21	3,21
Total Esquematizado				3,21	3,21	3,21	3,21	3,21	3,21
Entrada Arquivo CAD				3,21	3,21	3,21	3,21	3,21	3,21

NOTA DE SERVIÇO - RUA PROJETADA 06									
Trecho	Início	Fim	Comprimento (m)	Comprimento (m)	Comprimento (m)	Comprimento (m)	Comprimento (m)	Comprimento (m)	Comprimento (m)
1	0 + 0,00	0 + 18,96	18,96	18,96	18,96	18,96	18,96	18,96	18,96
Total Esquematizado				18,96	18,96	18,96	18,96	18,96	18,96
Entrada Arquivo CAD				18,96	18,96	18,96	18,96	18,96	18,96

NOTA DE SERVIÇO - RUA PROJETADA 08									
Trecho	Início	Fim	Comprimento (m)	Comprimento (m)	Comprimento (m)	Comprimento (m)	Comprimento (m)	Comprimento (m)	Comprimento (m)
1	0 + 2,99	0 + 17,62	14,63	14,63	14,63	14,63	14,63	14,63	14,63
Total Esquematizado				14,63	14,63	14,63	14,63	14,63	14,63
Entrada Arquivo CAD				14,63	14,63	14,63	14,63	14,63	14,63

NOTA DE SERVIÇO - RUA PROJETADA 09									
Trecho	Início	Fim	Comprimento (m)	Comprimento (m)	Comprimento (m)	Comprimento (m)	Comprimento (m)	Comprimento (m)	Comprimento (m)
1	0 + 2,66	0 + 17,43	14,77	14,77	14,77	14,77	14,77	14,77	14,77
Total Esquematizado				14,77	14,77	14,77	14,77	14,77	14,77
Entrada Arquivo CAD				14,77	14,77	14,77	14,77	14,77	14,77


NOTA DE SERVIÇO - RUA PROJETADA 12									
Trecho	Início	Fim	Comprimento (m)	Comprimento (m)	Comprimento (m)	Comprimento (m)	Comprimento (m)	Comprimento (m)	Comprimento (m)
1	0 + 3,11	5 + 10,38	10,27	10,27	10,27	10,27	10,27	10,27	10,27
Total Esquematizado				10,27	10,27	10,27	10,27	10,27	10,27
Entrada Arquivo CAD				10,27	10,27	10,27	10,27	10,27	10,27

NOTA DE SERVIÇO - RUA PROJETADA 13									
Trecho	Início	Fim	Comprimento (m)	Comprimento (m)	Comprimento (m)	Comprimento (m)	Comprimento (m)	Comprimento (m)	Comprimento (m)
1	0 + 3,20	5 + 7,61	4,41	4,41	4,41	4,41	4,41	4,41	4,41
Total Esquematizado				4,41	4,41	4,41	4,41	4,41	4,41
Entrada Arquivo CAD				4,41	4,41	4,41	4,41	4,41	4,41


NOTA DE SERVIÇO - RUA PROJETADA 14									
Trecho	Início	Fim	Comprimento (m)	Comprimento (m)	Comprimento (m)	Comprimento (m)	Comprimento (m)	Comprimento (m)	Comprimento (m)
1	0 + 0,00	3 + 11,28	11,28	11,28	11,28	11,28	11,28	11,28	11,28
Total Esquematizado				11,28	11,28	11,28	11,28	11,28	11,28
Entrada Arquivo CAD				11,28	11,28	11,28	11,28	11,28	11,28

NOTA DE SERVIÇO - RUA PROJETADA 15									
Trecho	Início	Fim	Comprimento (m)	Comprimento (m)	Comprimento (m)	Comprimento (m)	Comprimento (m)	Comprimento (m)	Comprimento (m)
1	0 + 0,00	4 + 8,12	8,12	8,12	8,12	8,12	8,12	8,12	8,12
Total Esquematizado				8,12	8,12	8,12	8,12	8,12	8,12
Entrada Arquivo CAD				8,12	8,12	8,12	8,12	8,12	8,12


NOTA DE SERVIÇO - RUA PROJETADA 16									
Trecho	Início	Fim	Comprimento (m)	Comprimento (m)	Comprimento (m)	Comprimento (m)	Comprimento (m)	Comprimento (m)	Comprimento (m)
1	0 + 0,00	9 + 18,36	18,36	18,36	18,36	18,36	18,36	18,36	18,36
Total Esquematizado				18,36	18,36	18,36	18,36	18,36	18,36
Entrada Arquivo CAD				18,36	18,36	18,36	18,36	18,36	18,36

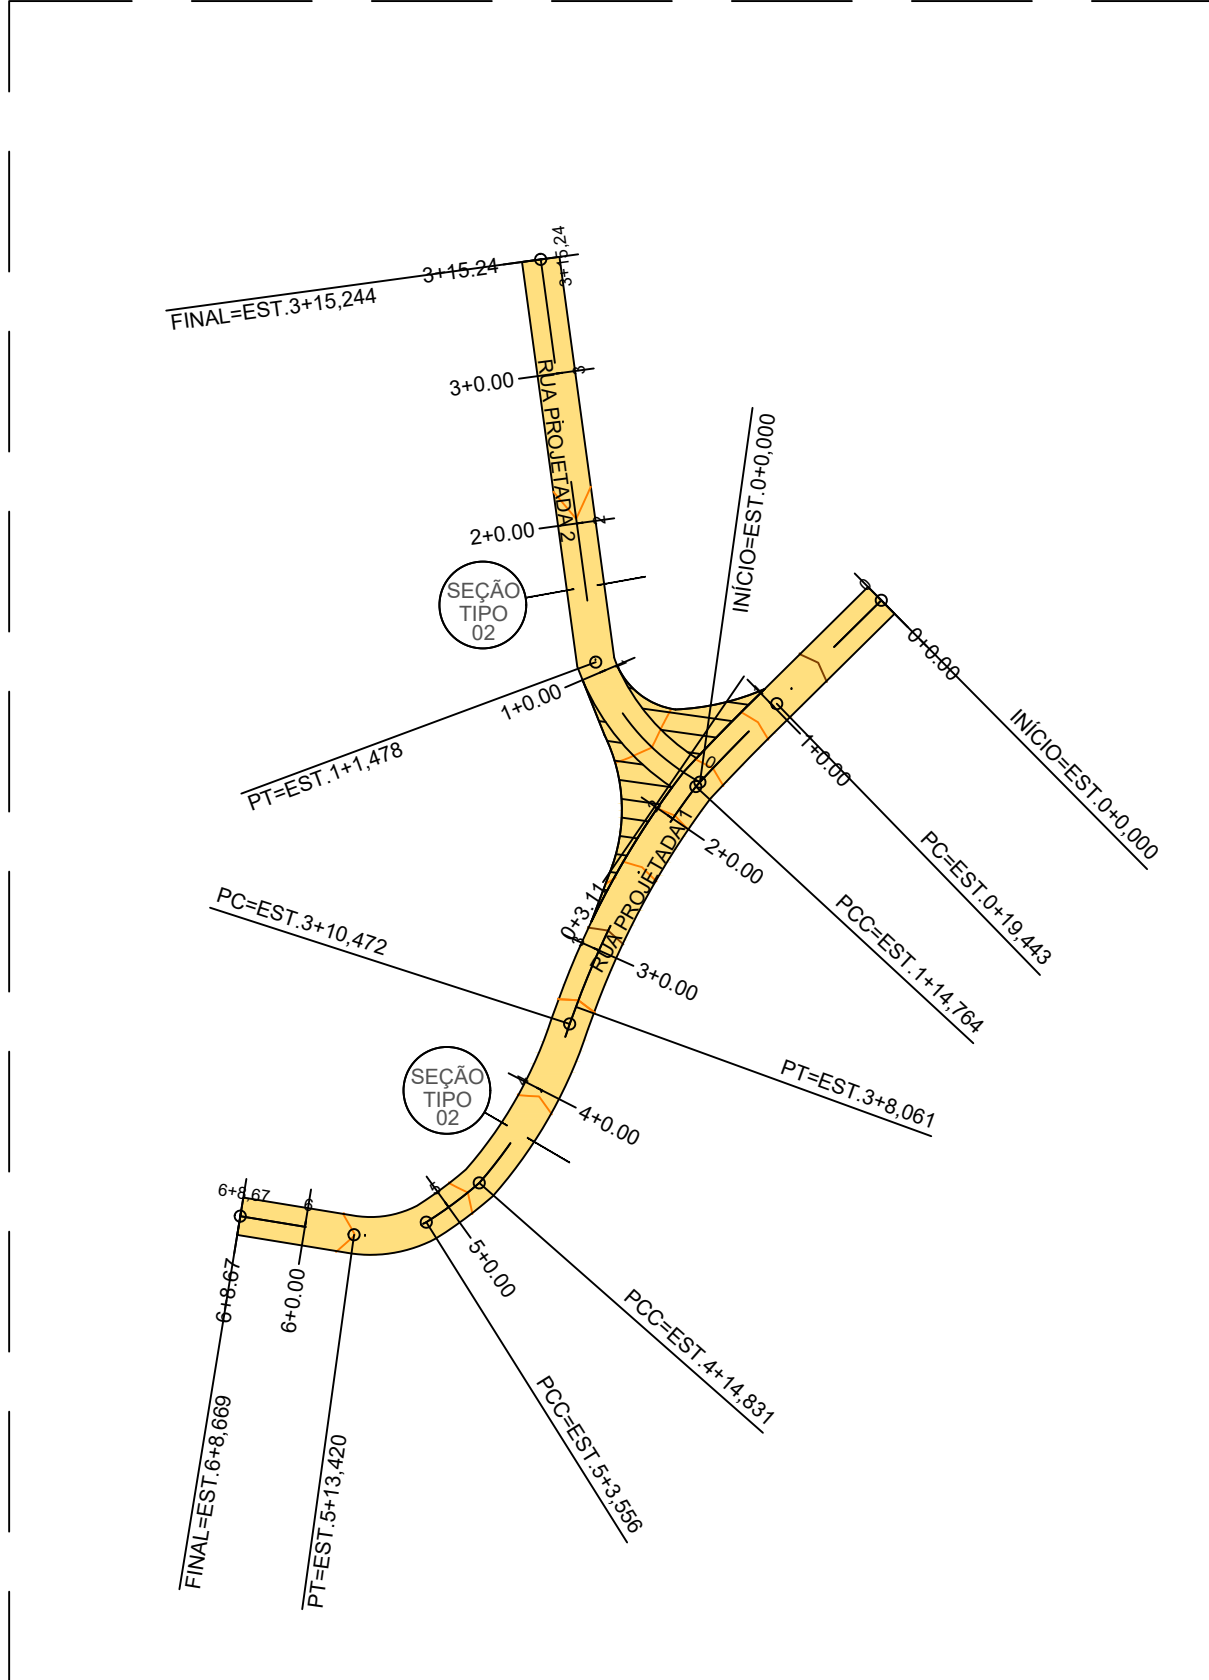

PLANTA BAIXA - RUAS PROJETADAS 1 E 2
ESCALA 1:1000

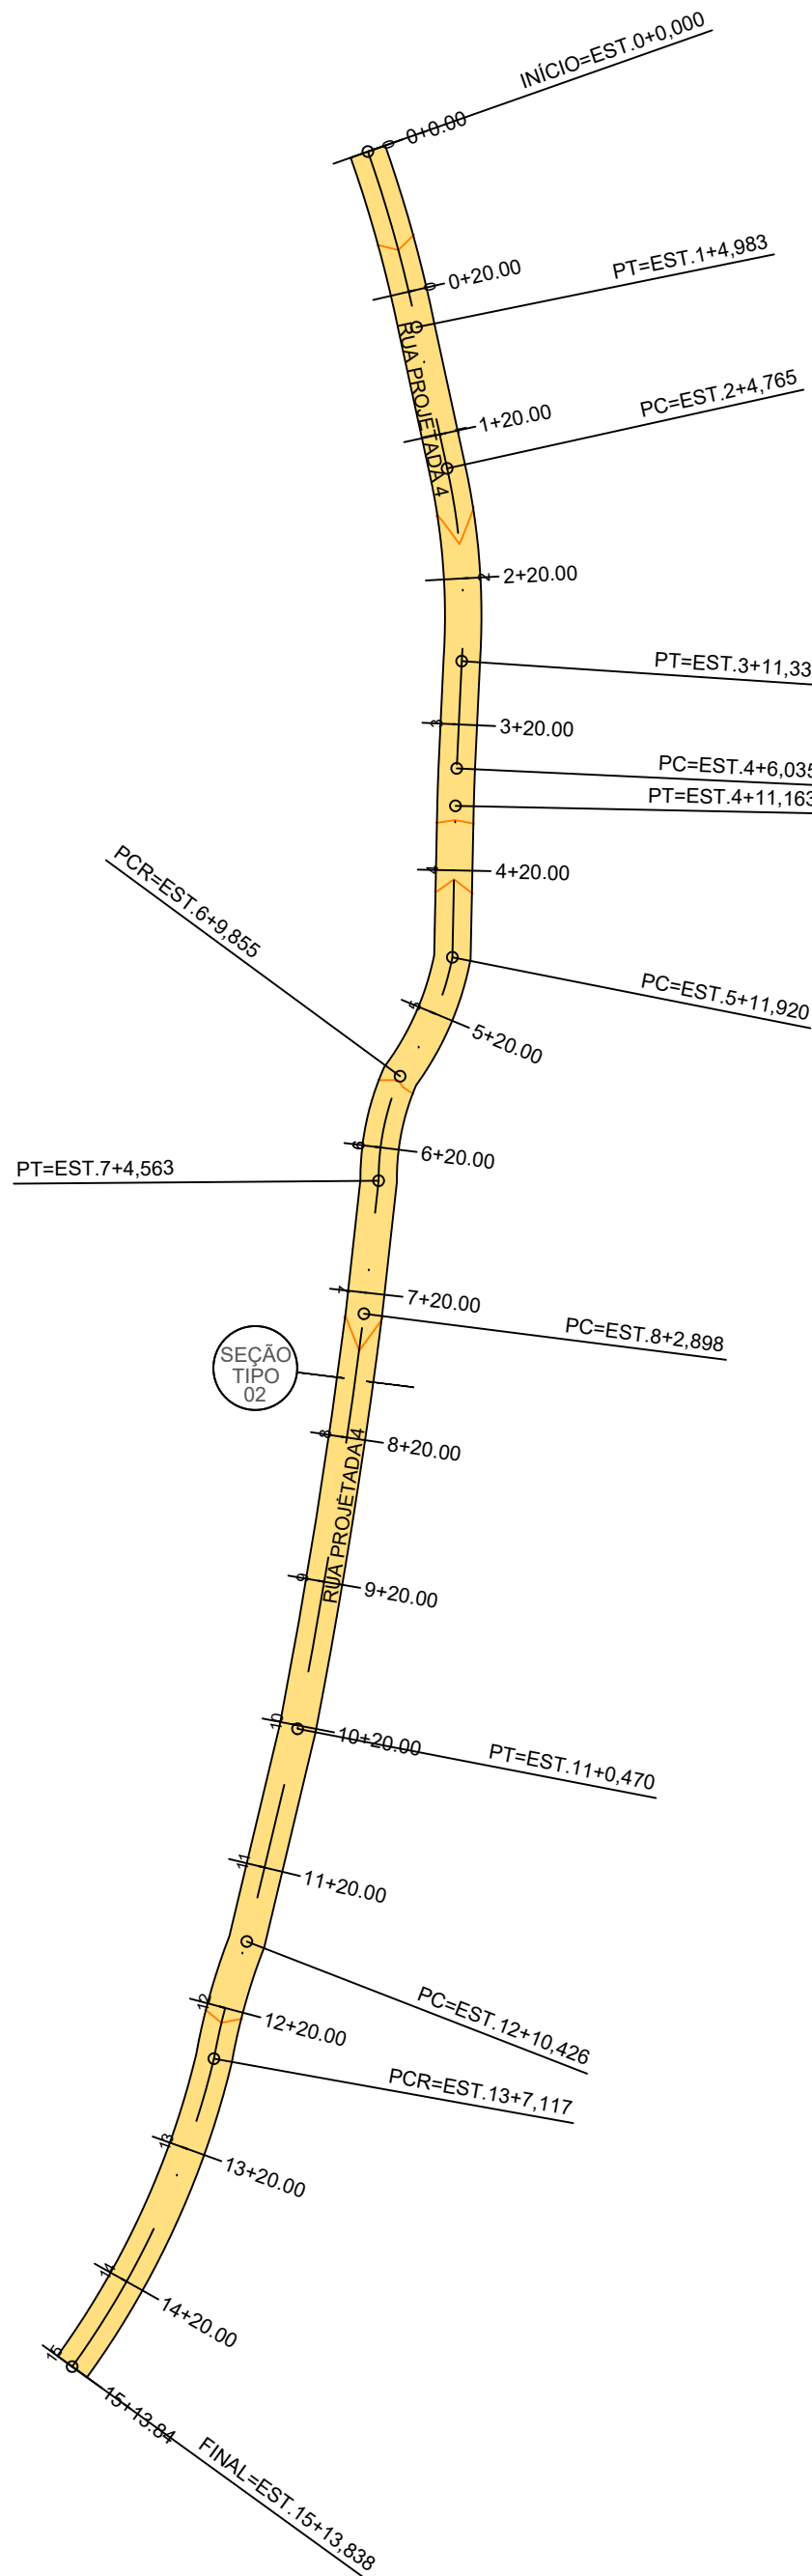

PLANTA BAIXA - RUA PROJETADA 4
ESCALA 1:1000

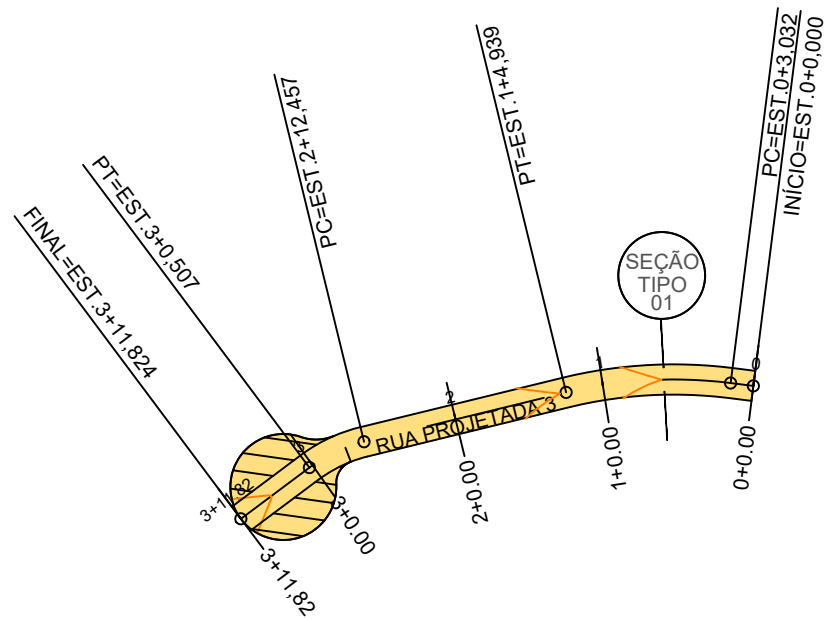

PLANTA BAIXA - RUA PROJETADA 3
ESCALA 1:1000

DOCUMENTOS DE REFERÊNCIA



COORDENADAS

DESCRIÇÃO		UTM (ZONA 25L)	
		INÍCIO	FINAL
RUA PORJETADA "1"	LOG.	173.303,07	173.381,59
	LAT.	8.911.611,74	8.911.697,04
RUA PORJETADA "2"	LOG.	173.356,07	173.337,68
	LAT.	8.911.669,60	8.911.736,05
RUA PORJETADA "3"	LOG.	173.024,49	172.933,81
	LAT.	8.911.856,93	8.911.855,80
RUA PORJETADA "4"	LOG.	173.519	173.487
	LAT.	8.911.193	8.910.883
RUA PORJETADA "5"	LOG.	173.084,26	173.026,84
	LAT.	8.911.239,05	8.911.154,28
RUA PORJETADA "6"	LOG.	173.082,55	173.094,00
	LAT.	8.911.231,84	8.911.224,79
RUA PORJETADA "8"	LOG.	172.986,73	172.920,03
	LAT.	8.911.122,36	8.911.147,42
RUA PORJETADA "9"	LOG.	173.010,00	173.022,57
	LAT.	8.911.104,48	8.911.119,86
RUA PORJETADA "12"	LOG.	172.854,00	172.920,03
	LAT.	8.911.063,00	8.911.147,42
RUA PORJETADA "13"	LOG.	172.822,81	172.883,00
	LAT.	8.911.089,82	8.911.174,17
RUA PORJETADA "14"	LOG.	172.833,72	172.833,00
	LAT.	8.911.211,82	8.911.211,00
RUA PORJETADA "15"	LOG.	172.752,18	172.804,81
	LAT.	8.911.130,05	8.911.141,02
RUA PORJETADA "16"	LOG.	172.793,96	172.953,99
	LAT.	8.911.242,05	8.911.052,60

NOTAS GERAIS

CONVENÇÕES

- ÁREA REGULAR DE PAVIMENTO EM PARALELO À IMPLANTAR
- ÁREA IRREGULAR DE PAVIMENTO EM PARALELO À IMPLANTAR

R01	INCLUIR TABELA DE COORDENADAS	20/11/19	GV	
R00	EMISSION INICIAL	17/10/19	GV	
REV.	DESCRIÇÃO	DATA	POR	APROV.
ESTE DOCUMENTO É DE PROPRIEDADE DA PREFEITURA MUNICIPAL DE ROTEIRO/AL, E NÃO PODE SER REPRODUZIDO OU USADO PARA QUALQUER FINALIDADE DIFERENTE DAQUELA A QUAL ESTÁ SENDO FORNECIDO.				
CLIENTE				
PREFEITURA MUNICIPAL DE ROTEIRO/AL				
AUTOR DO PROJETO				
ÉDERSON TIAGO DOS S. ROCHA				
PROJETO		PROPRIETÁRIO		
OBJETO				
EXECUÇÃO DE OBRAS DE PAVIMENTAÇÃO DE DIVERSAS RUAS NO MUNICÍPIO DE ROTEIRO / AL.				
PAVIMENTAÇÃO – PLANTA BAIXA e NOTA DE SERVIÇO				
ENDEREÇO				
RUAS PROJETADAS 01 À 06, 08, 09, 12 À 16				
CARIMBO PREFEITURA		CARIMBO ÓRGÃO COMPETENTE		
Nº NOTA DE EMPENHO/ Nº TERMO DE COMPROMISSO Nº ART				
ESCALA	INDICADA	ÁREA TOTAL	7.380,00 M²	FOLHA 01 de 04
DATA	DESENHO	20/11/2019 GUSTAVO VERAS		REV. 01

PLANTA BAIXA - RUA PROJETADA 05, 06, 08, 09, 12 À 16
ESCALA 1:1000