



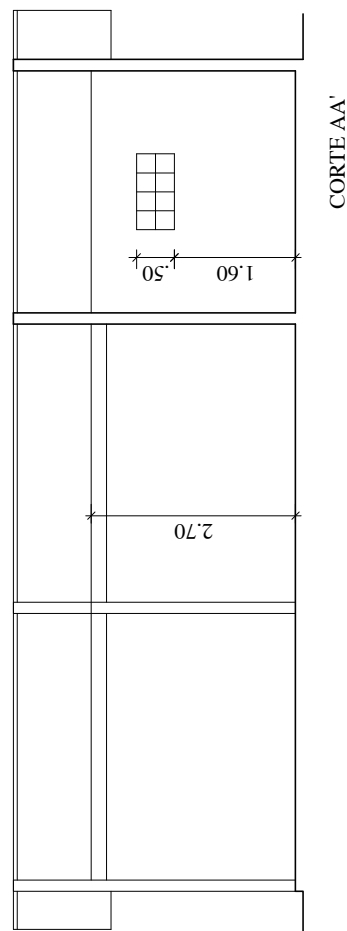

P1 = Porta de madeira compensada lisa 1,20x2,10 (2 folhas)
C1 = Cobogó de concreto 0,50x0,50m

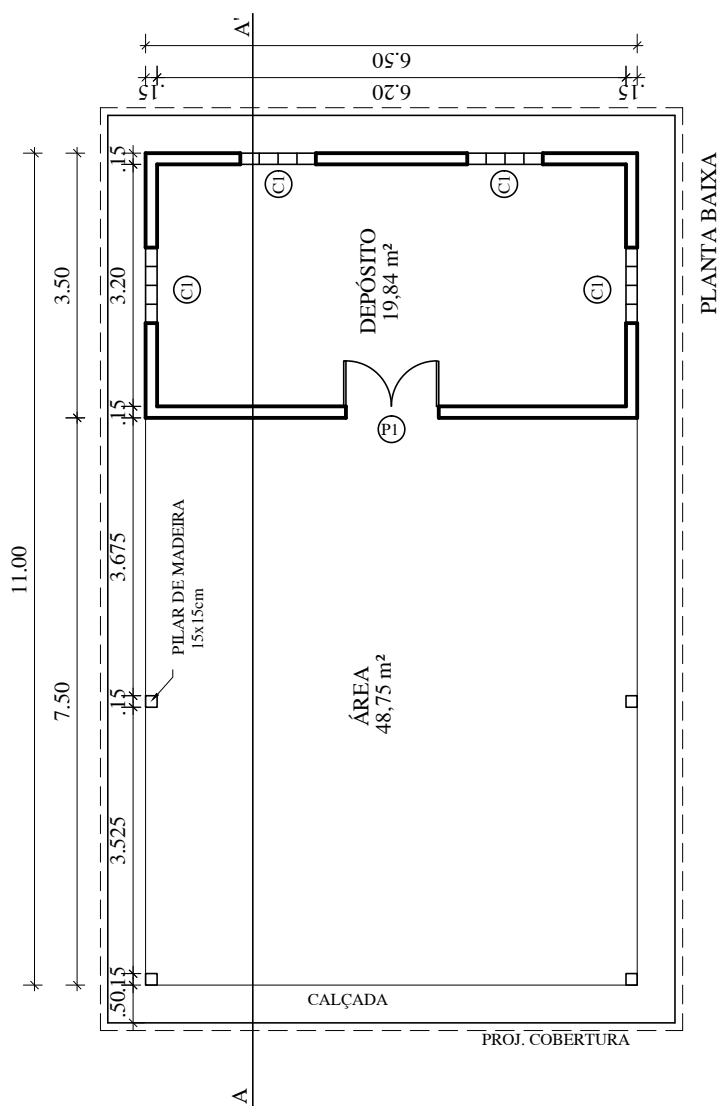

MINISTÉRIO DA INTEGRAÇÃO NACIONAL
COMPANHIA DE DESENVOLVIMENTO DOS VALES DO SÃO FRANCISCO E DO PARNAÍBA
5ª SUPERINTENDÊNCIA REGIONAL

GALPÃO DA UNIDADE DE MANIVA IRRIGADA PLANTA BAIXA E CORTE

RESP. TÉCNICO:		DESENHO:	GERENTE 5ª G.R.R.:
		CÍCERO GOMES	
DESENHO Nº : 02/14	ÁREA CONSTRUÇÃO: 90,00 m²	DATA: JULHO/2014	ESCALA: 1/100
		ARQUIVO: Unidade de Maniva Irrigada	