



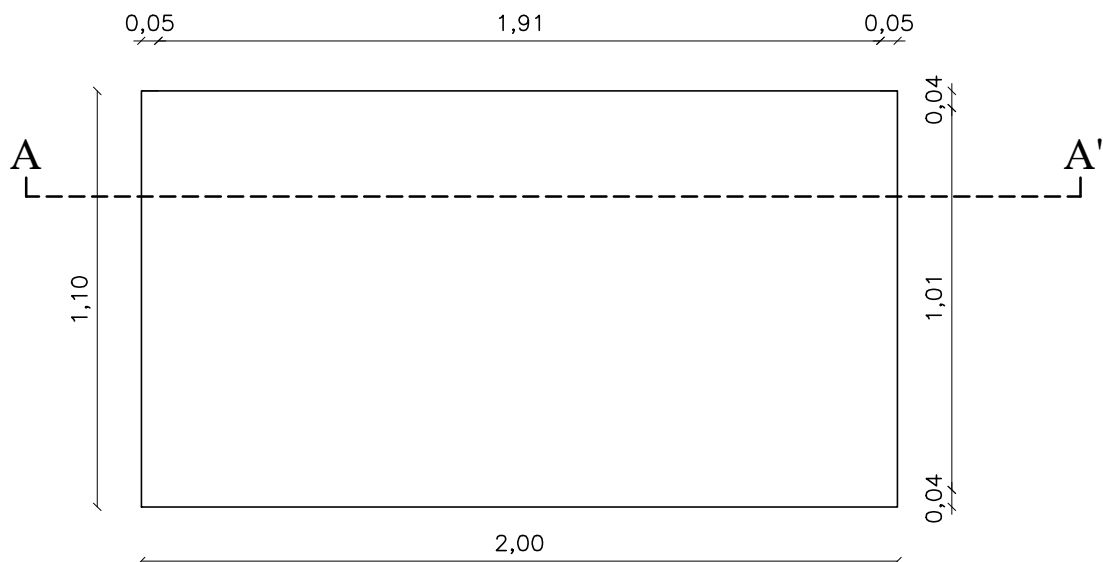

PLANTA BAIXA

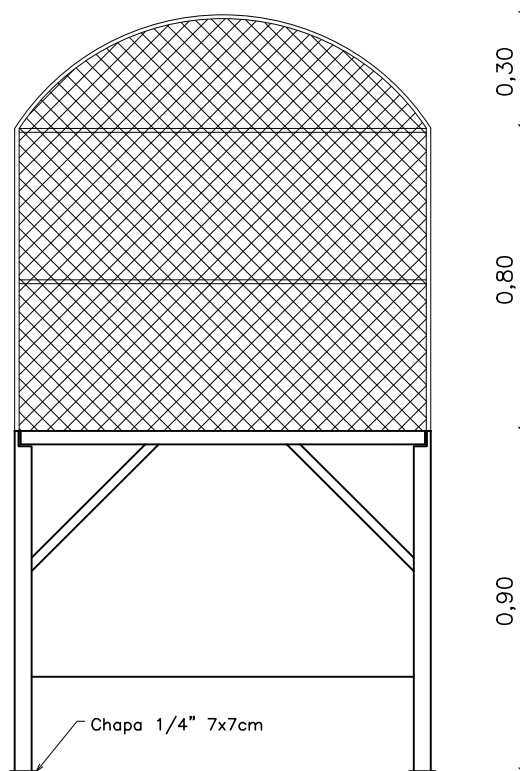

VISTA LATERAL



MINISTÉRIO DA INTEGRAÇÃO NACIONAL
COMPANHIA DE DESENVOLVIMENTO DOS VALES DO SÃO FRANCISCO E DO PARNAÍBA
5ª SUPERINTENDÊNCIA REGIONAL

CÂMARA DE PROPAGAÇÃO

RESP. TÉCNICO:

DESENHO:

GERENTE 5ª G.R.R.:

CÍCERO GOMES

DESENHO Nº :

ÁREA:

DATA: FEVEREIRO/2014

ESCALA: 1/20

11/14

ARQUIVO: UMR MANDIOCA