



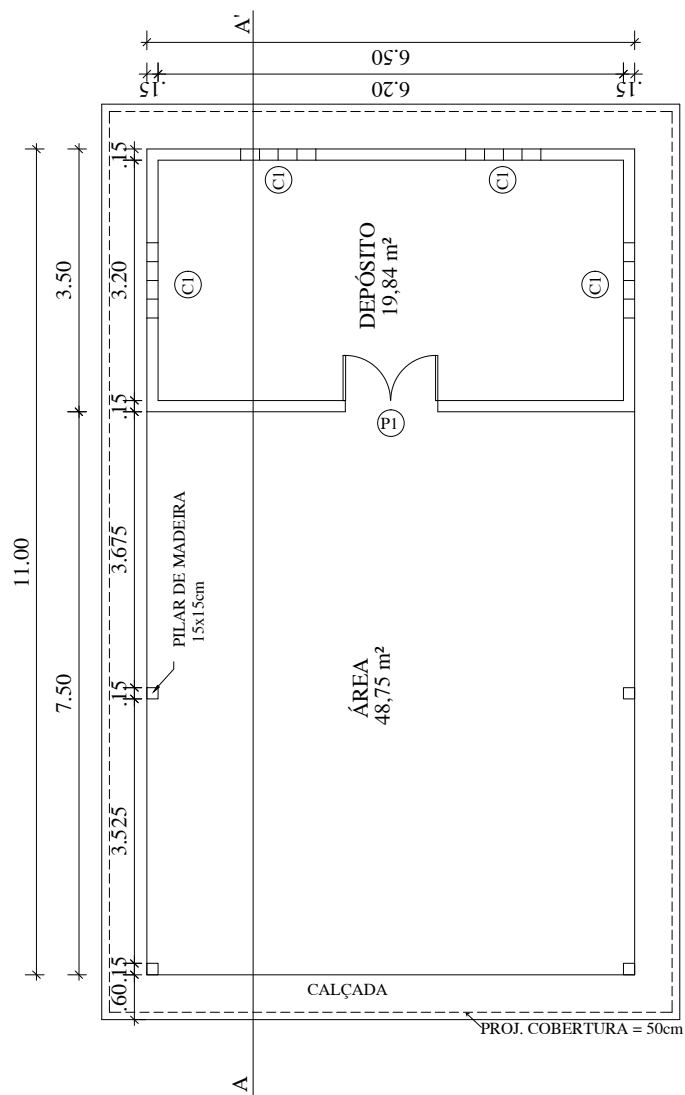

PLANTA BAIXA

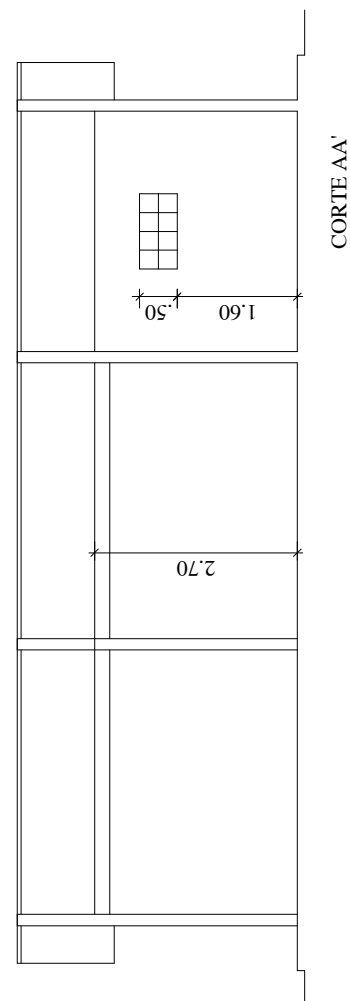

CORTE AA'

P1 = Porta de madeira compensada lisa 1,20x2,10 (2 folhas)  
C1 = Cobogó de concreto 0,50x0,50m



MINISTÉRIO DA INTEGRAÇÃO NACIONAL  
COMPANHIA DE DESENVOLVIMENTO DOS VALES DO SÃO FRANCISCO E DO PARNAÍBA  
5ª SUPERINTENDÊNCIA REGIONAL

## GALPÃO DA UNIDADE DE PALMA IRRIGADA - 20 Ha. PLANTA BAIXA E CORTE

RESP. TÉCNICO:

DESENHO:

GERENTE 5ª G.R.R.:

CÍCERO GOMES

DESENHO Nº:

ÁREA:

DATA: OUTUBRO/2014

ESCALA: 1/100

07/10

93,94 m²

ARQUIVO: Unidade de Palma Irrigada