

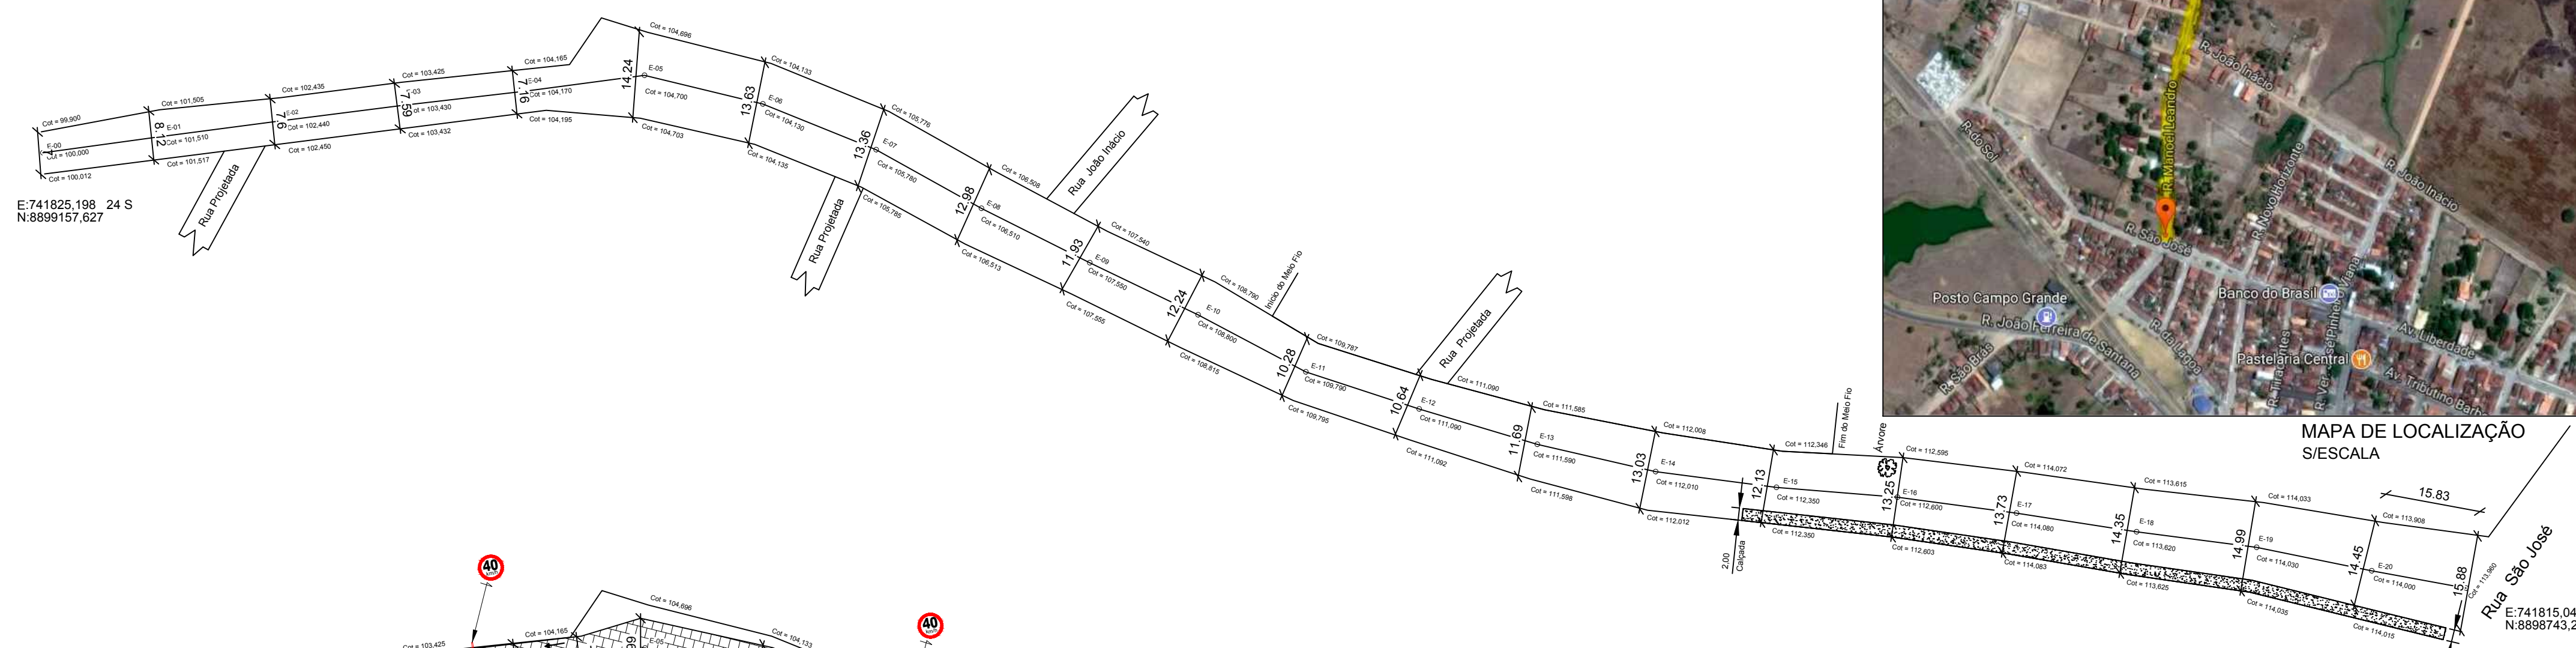


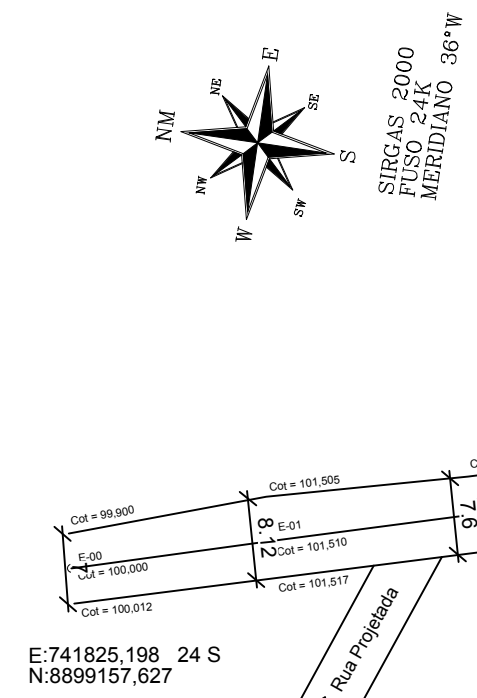


MAPA DE LOCALIZAÇÃO S/ESCALA

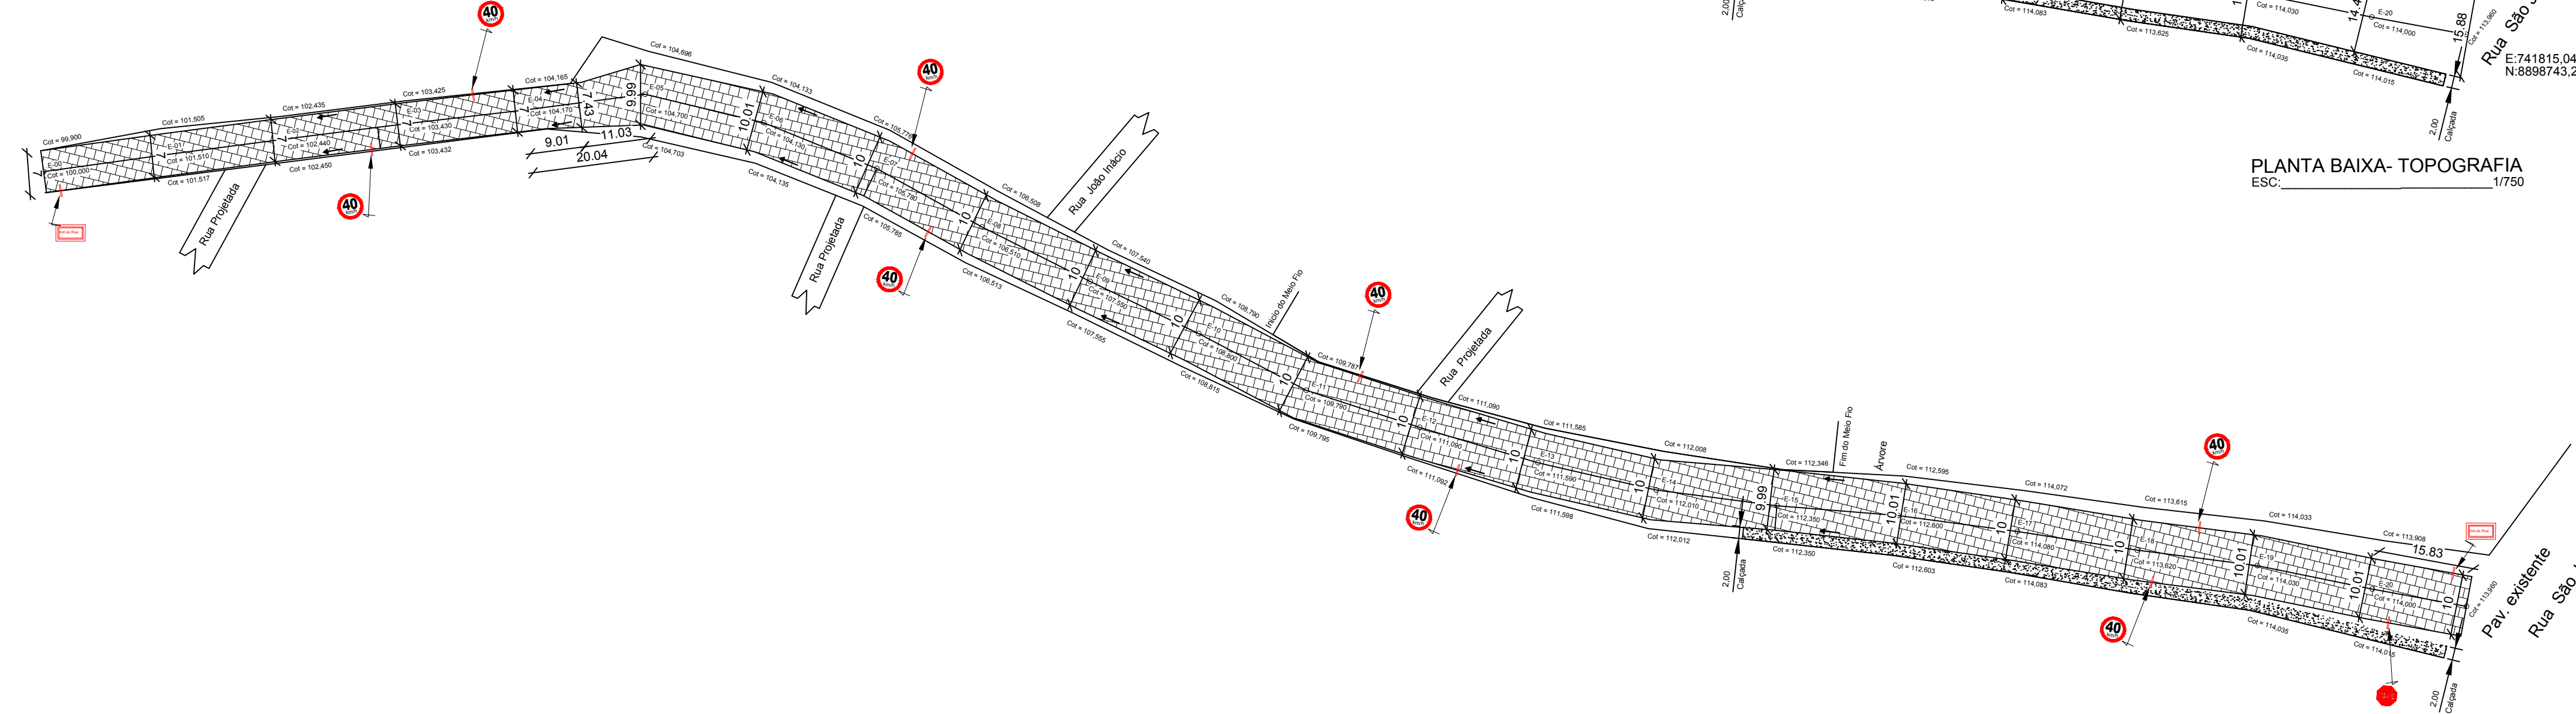




PLANTA BAIXA- PAVIMENTAÇÃO 1/750

1. Dados os valores abaixo, Construir um perfil longitudinal com Ex = 1:1000 e Ey = 1:100, Sabendo-se que as estacas foram cravadas de 20m e 20m.

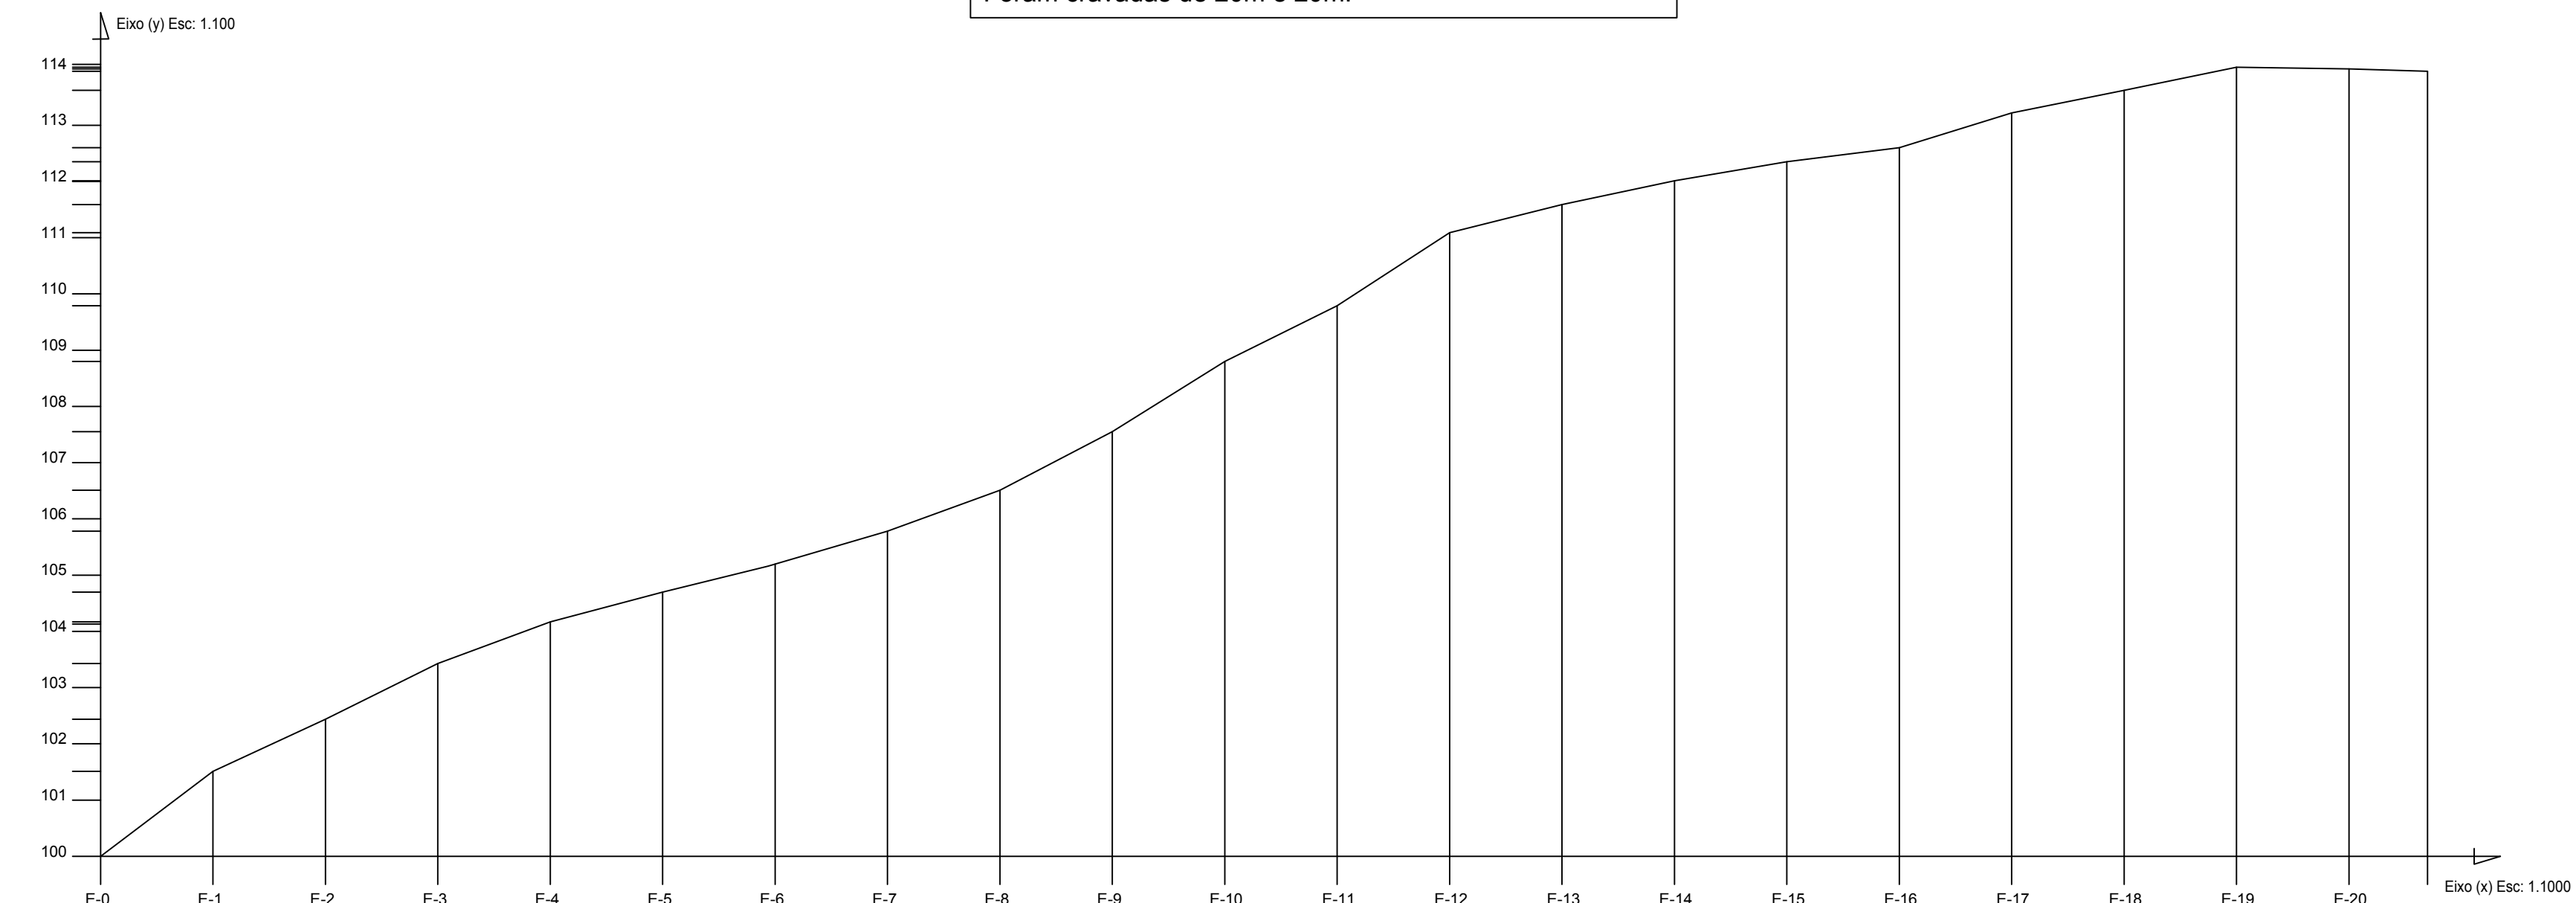


PERFIL LONGITUDINAL ESCALA: 1/100

SEÇÕES TRANSVERSAIS

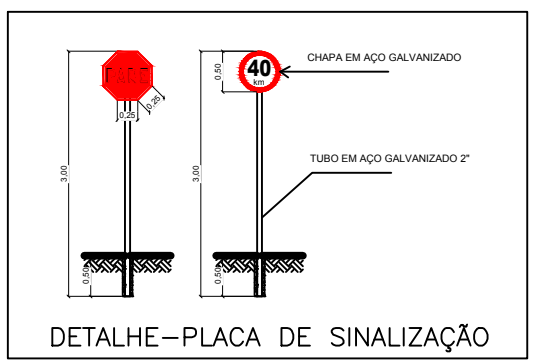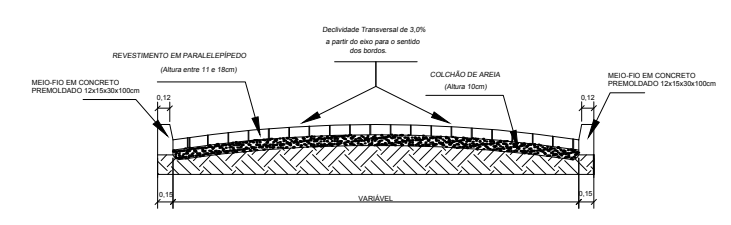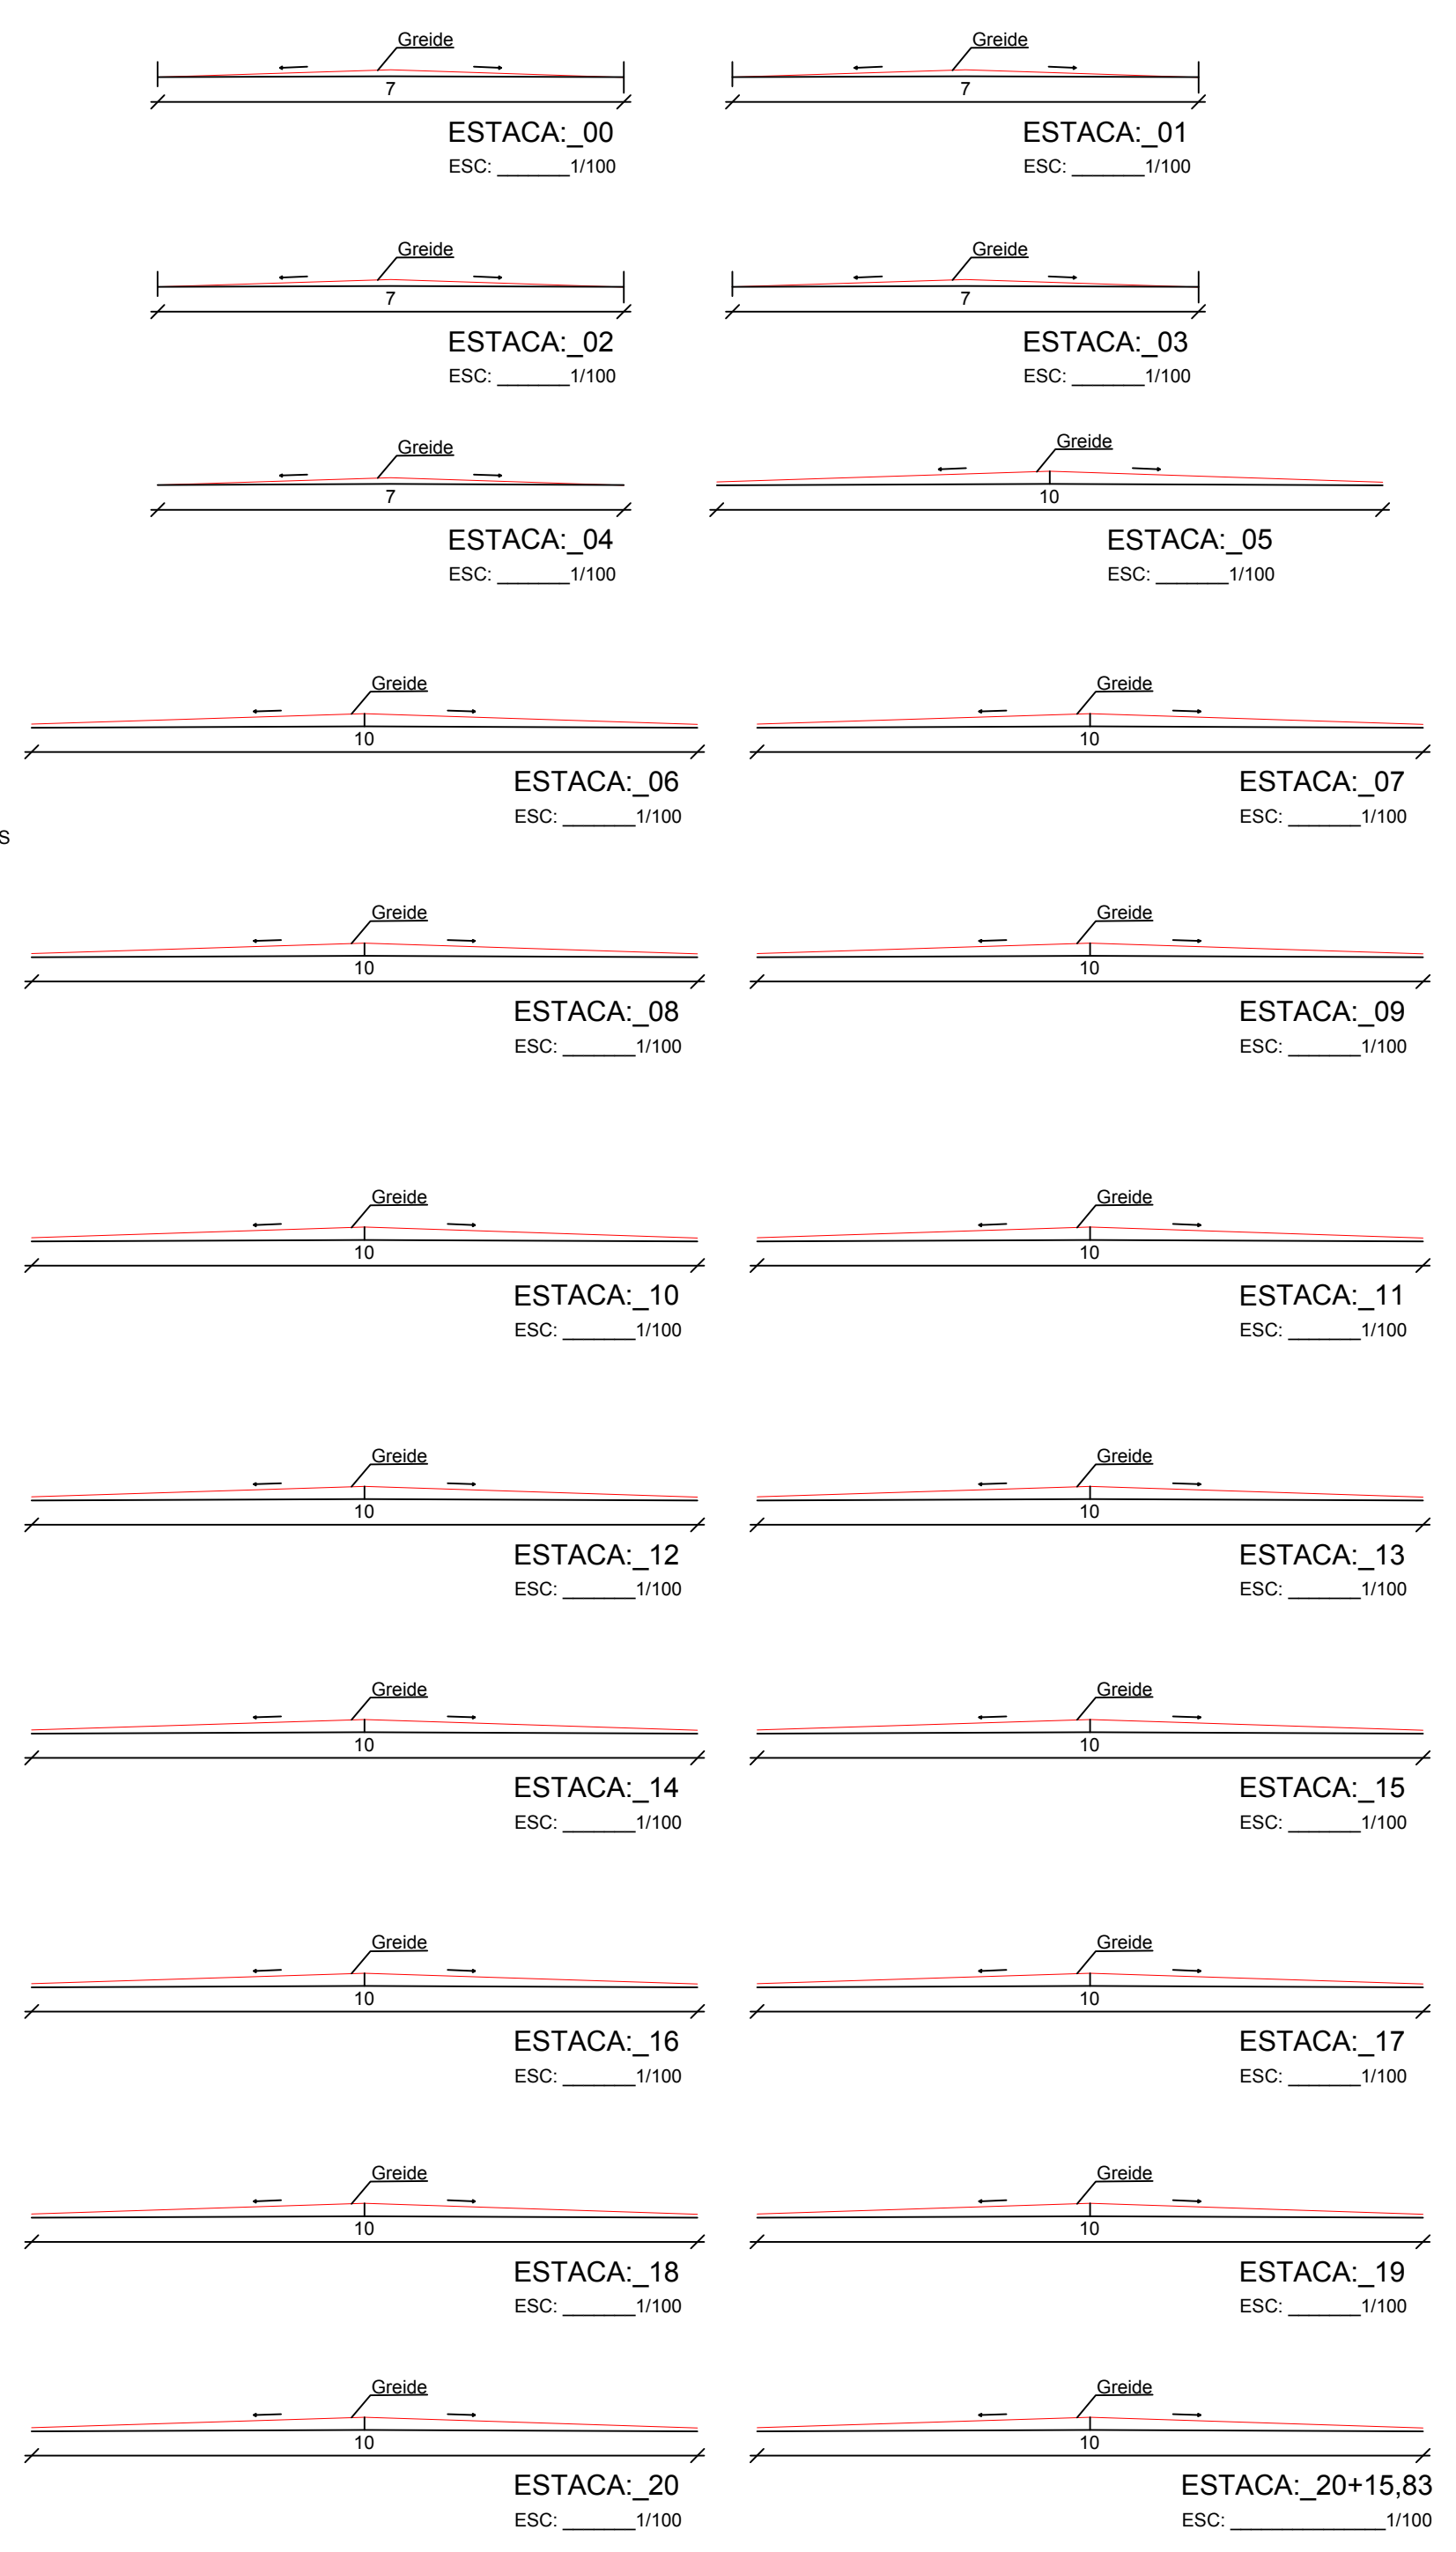

CORTE AA' S/ESCALA

DETALHE-PLACA DE IDENTIFICAÇÃO DE RUAS

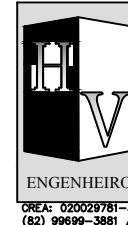 ENGENHEIRO HERBERT VALERIANO	HV ENGENHEIRO		ASSUNTO: LEVANTAMENTO TOPOGRÁFICO E PROJETO	
	CONTEÚDO: PLANTAS BAIXA, PERFIL LONGITUDINAL E TRANSVERSAIS E DETALHES		COORDENADA:	
			LATITUDE: 9°57'18.5"S LONGITUDE: 36°47'39.9"W	
PRÓPRIETÁRIO: PREFEITURA MUNICIPAL DE CAMPO GRANDE				
LOCALIDADE: RUA MANOEL LEANDRO, CENTRO, CAMPO GRANDE - AL				
RESPONSÁVEL TÉCNICO: HERBERT VALERIANO	ÁREAS: ÁREA PAVIMENTADA: 3.880,78 m² ÁREA CONSTRUÍDA: xxx,xx M²	PRANCHA: 01/01	ESCALA: INDICADA	DATA: MAIO/18 VERSÃO: 01