



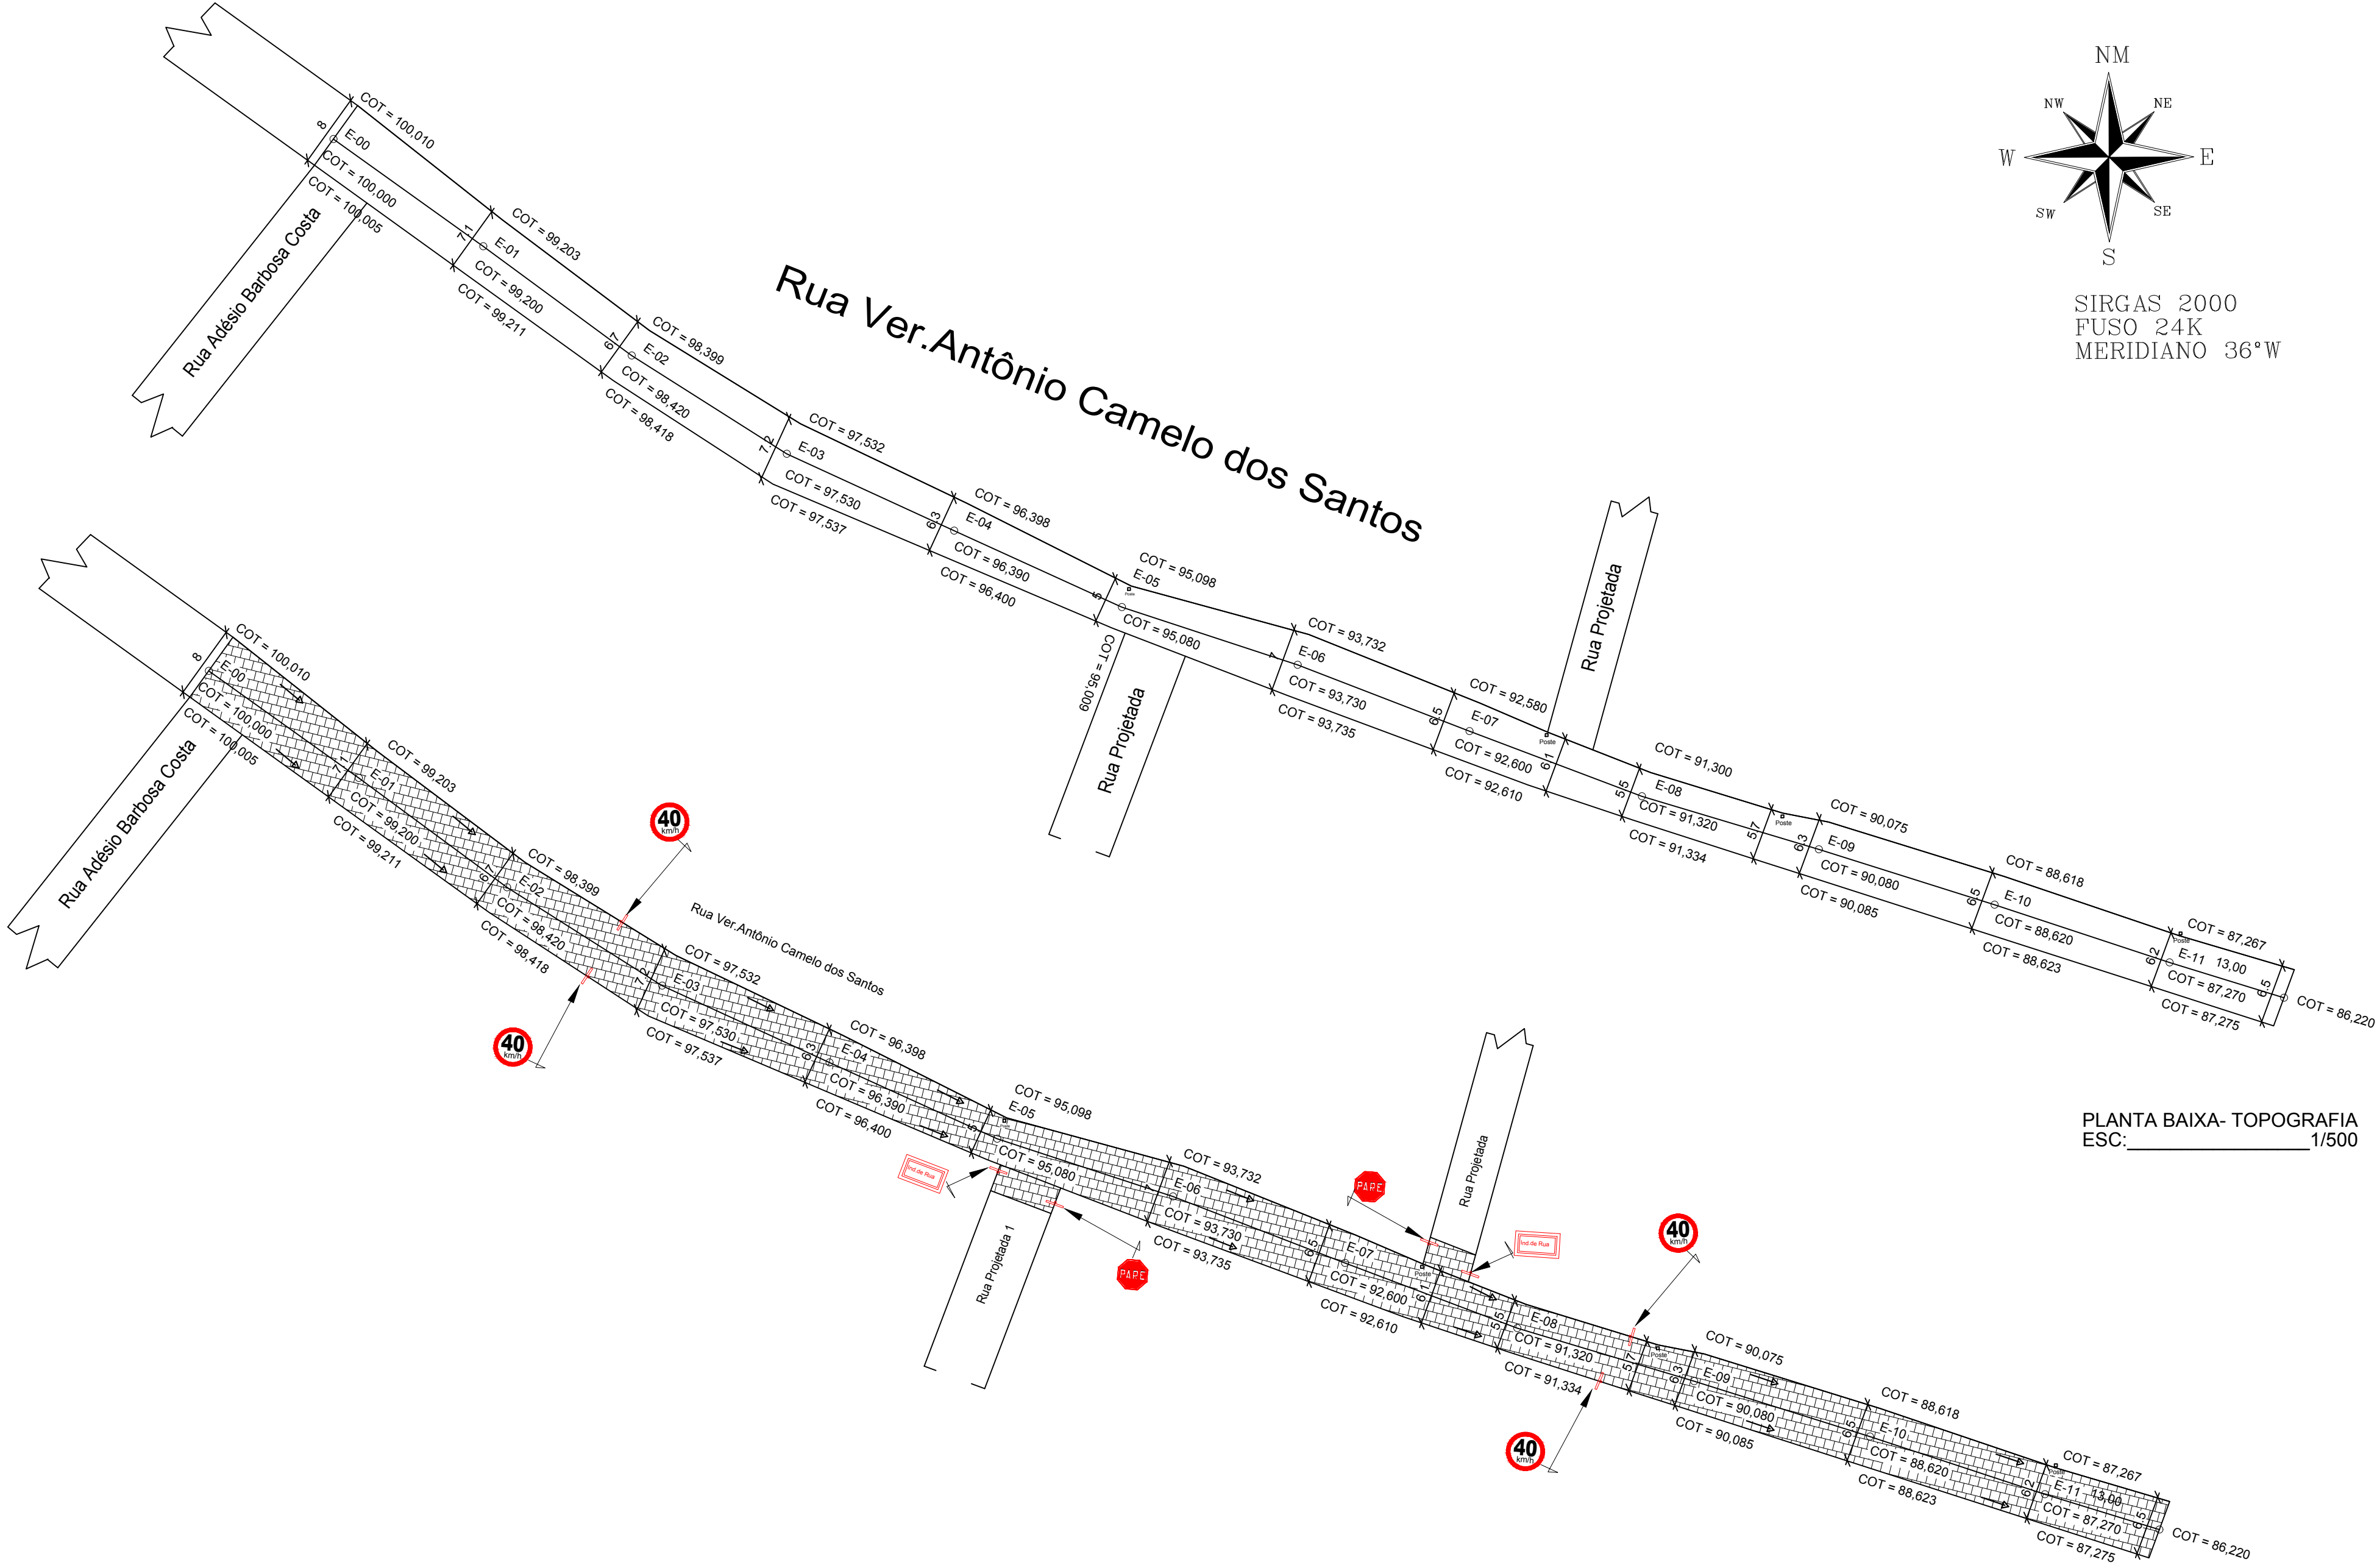



PLANTA BAIXA- TOPOGRAFIA
ESC: 1/500

PLANTA BAIXA- PAVIMENTAÇÃO
ESC: 1/500

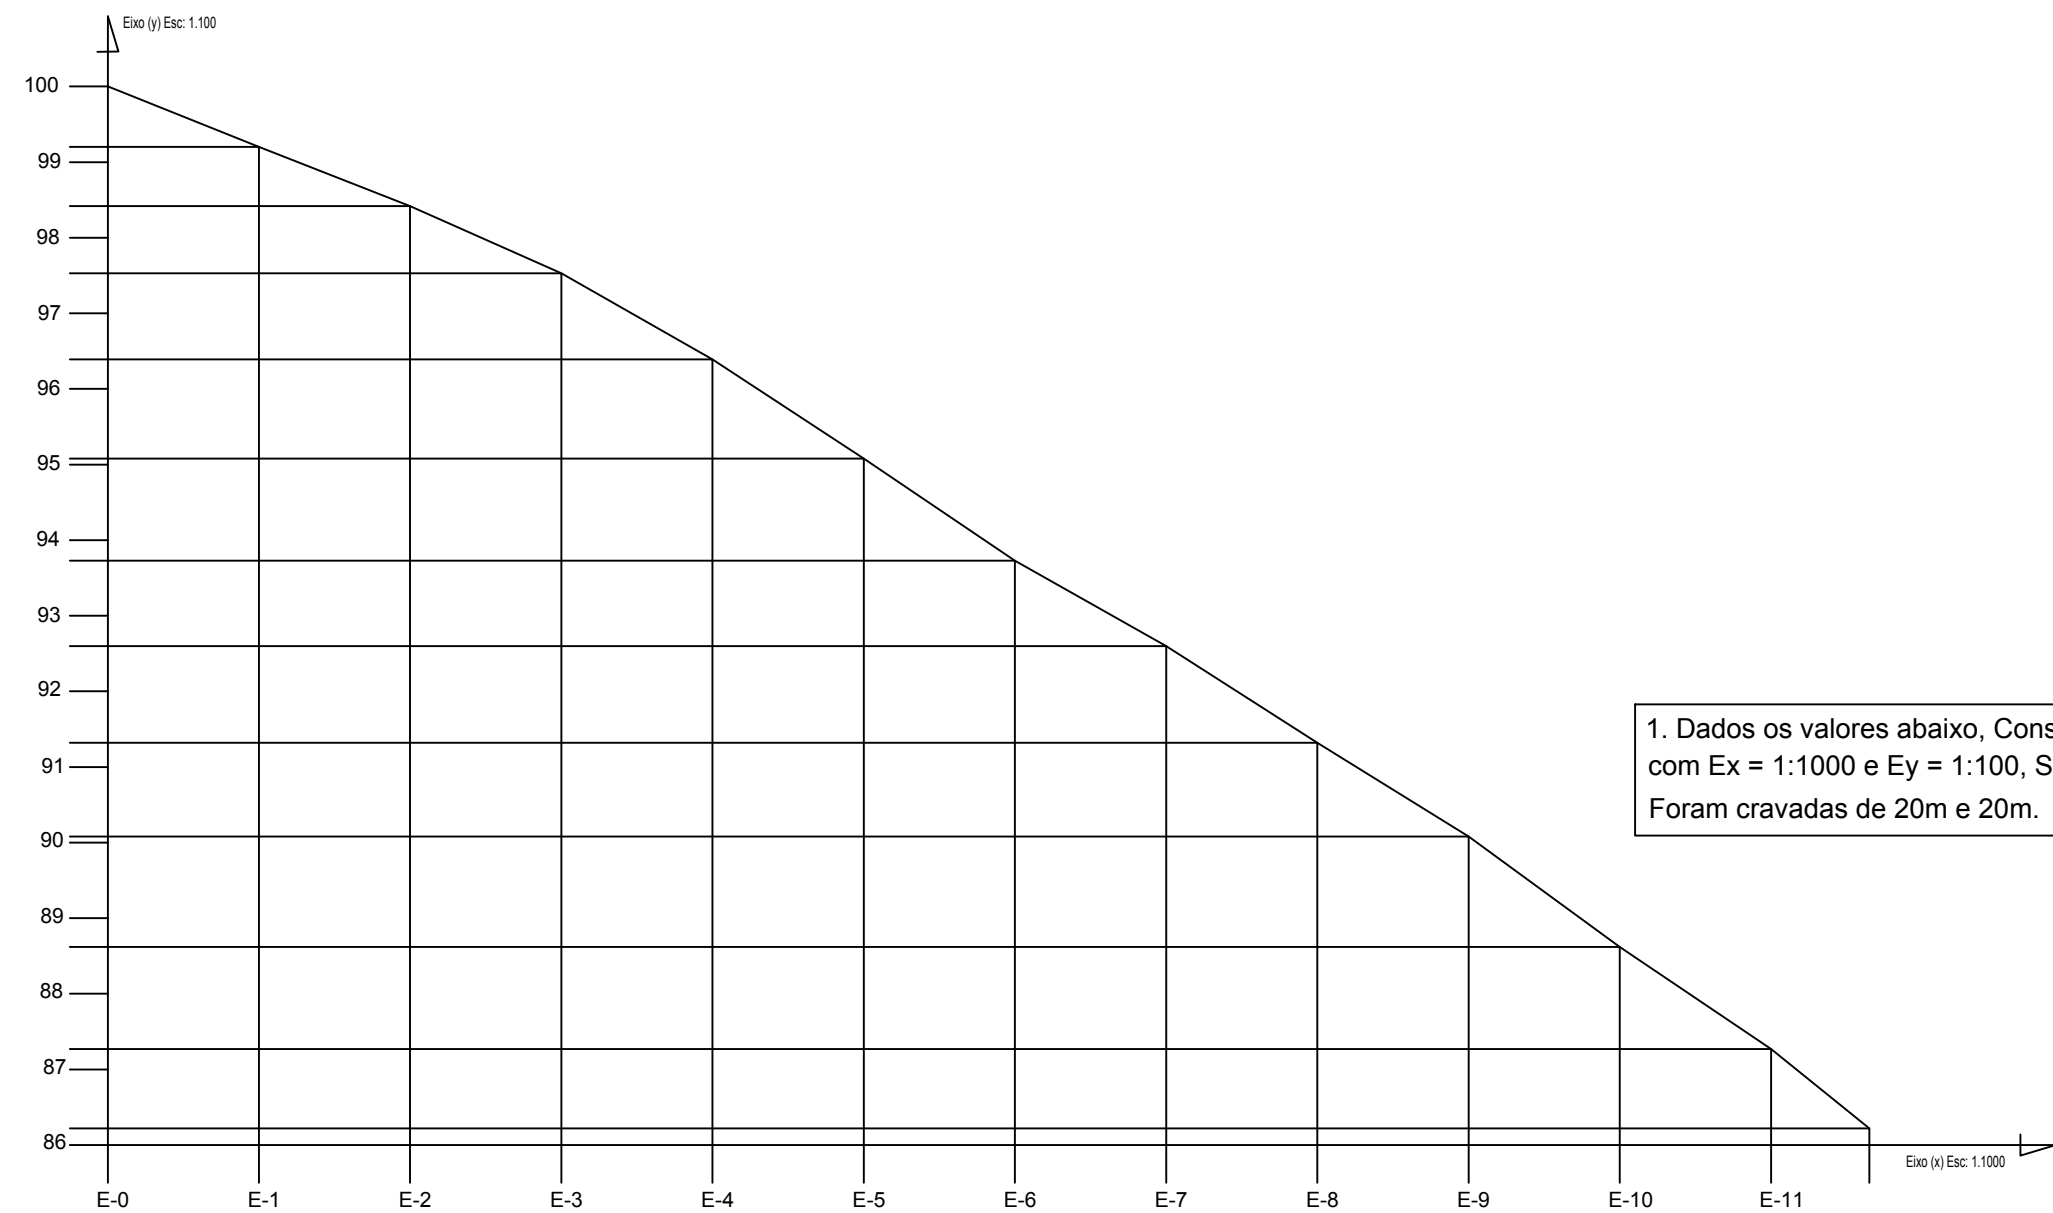


1. Dados os valores abaixo, Construir um perfil longitudinal com Ex = 1:1000 e Ey = 1:100, Sabendo-se que as estacas foram cravadas de 20m e 20m.


PERFIL LONGITUDINAL
ESCALA: 1/100

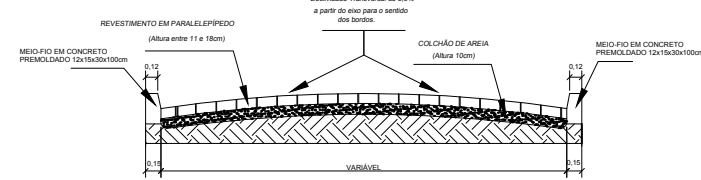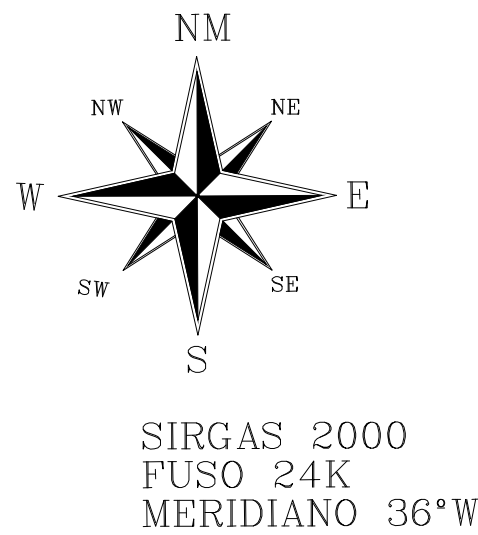

CORTE AA'
S/ESCALA


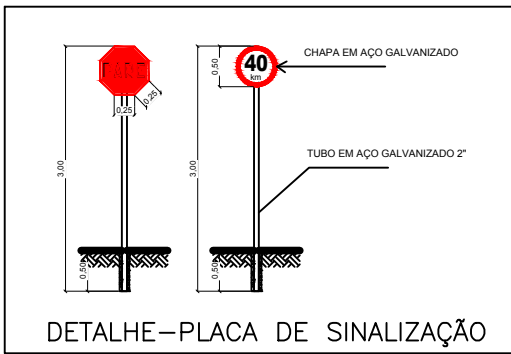


DETALHE-PLACA DE SINALIZAÇÃO

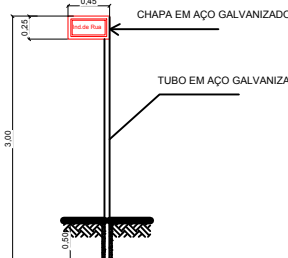


DETALHE-PLACA DE IDENTIFICAÇÃO DE RUAS

SEÇÕES TRANSVERSAIS

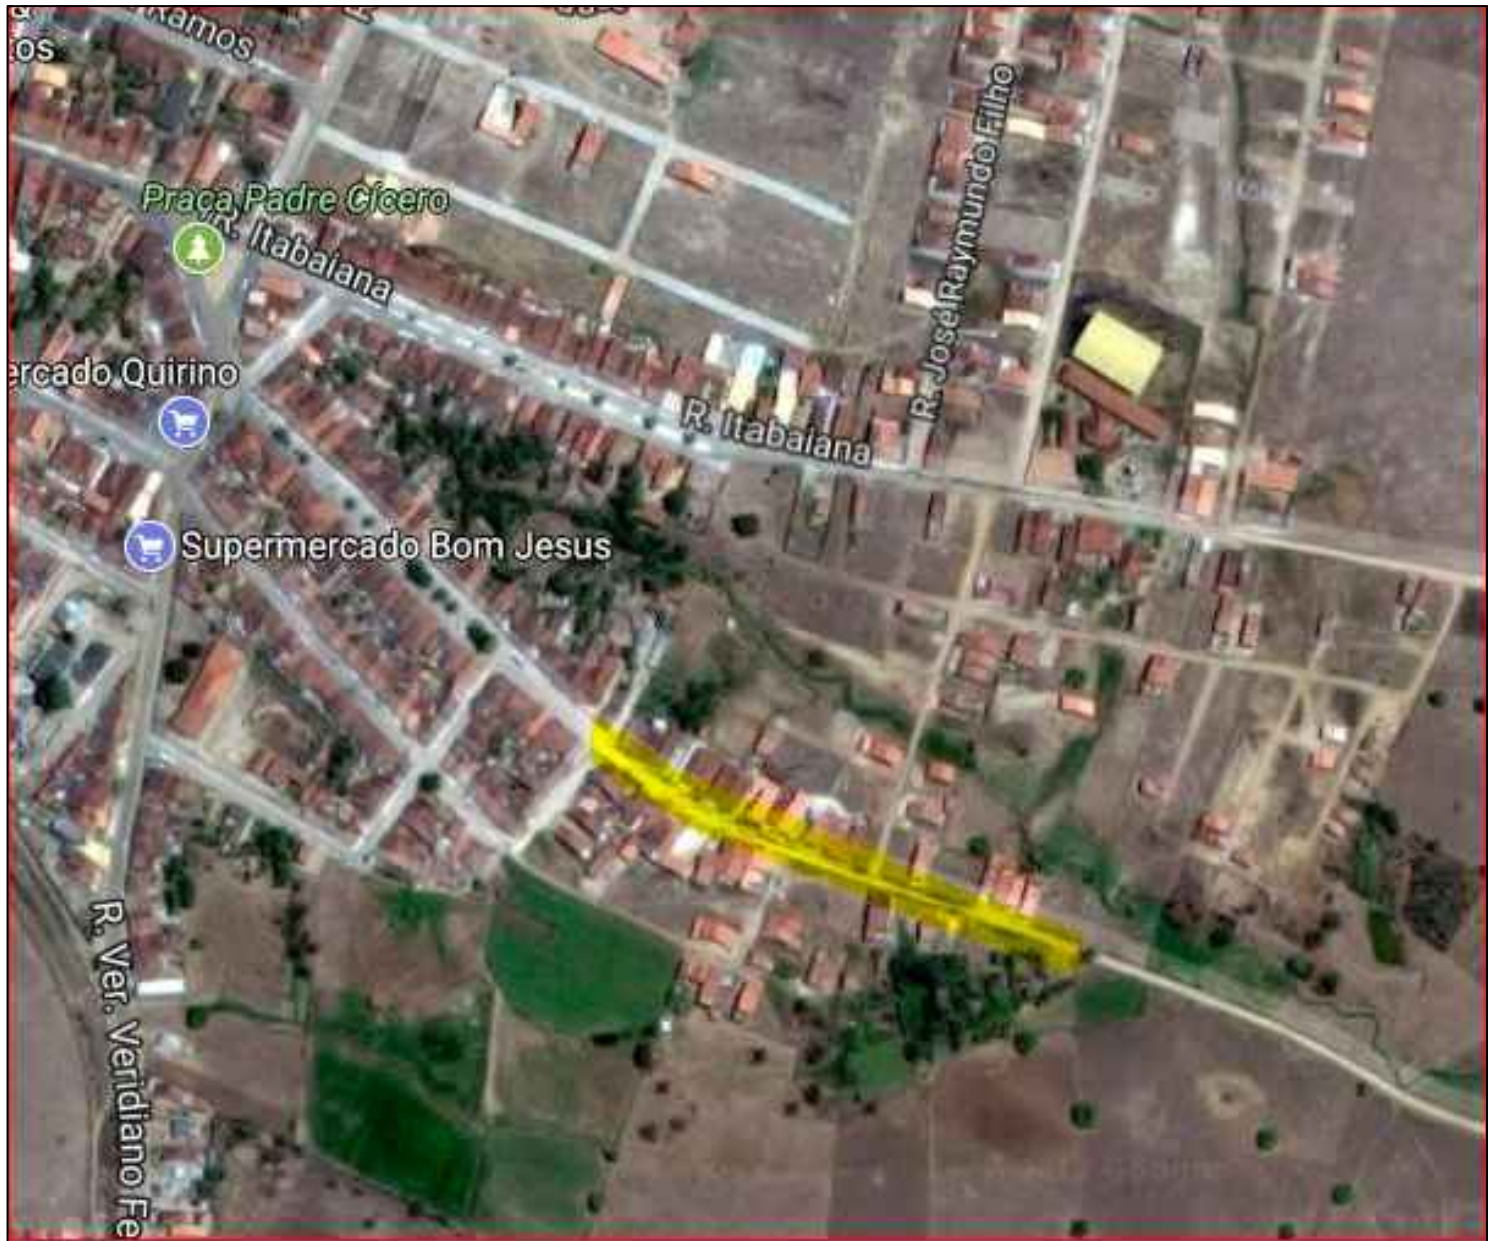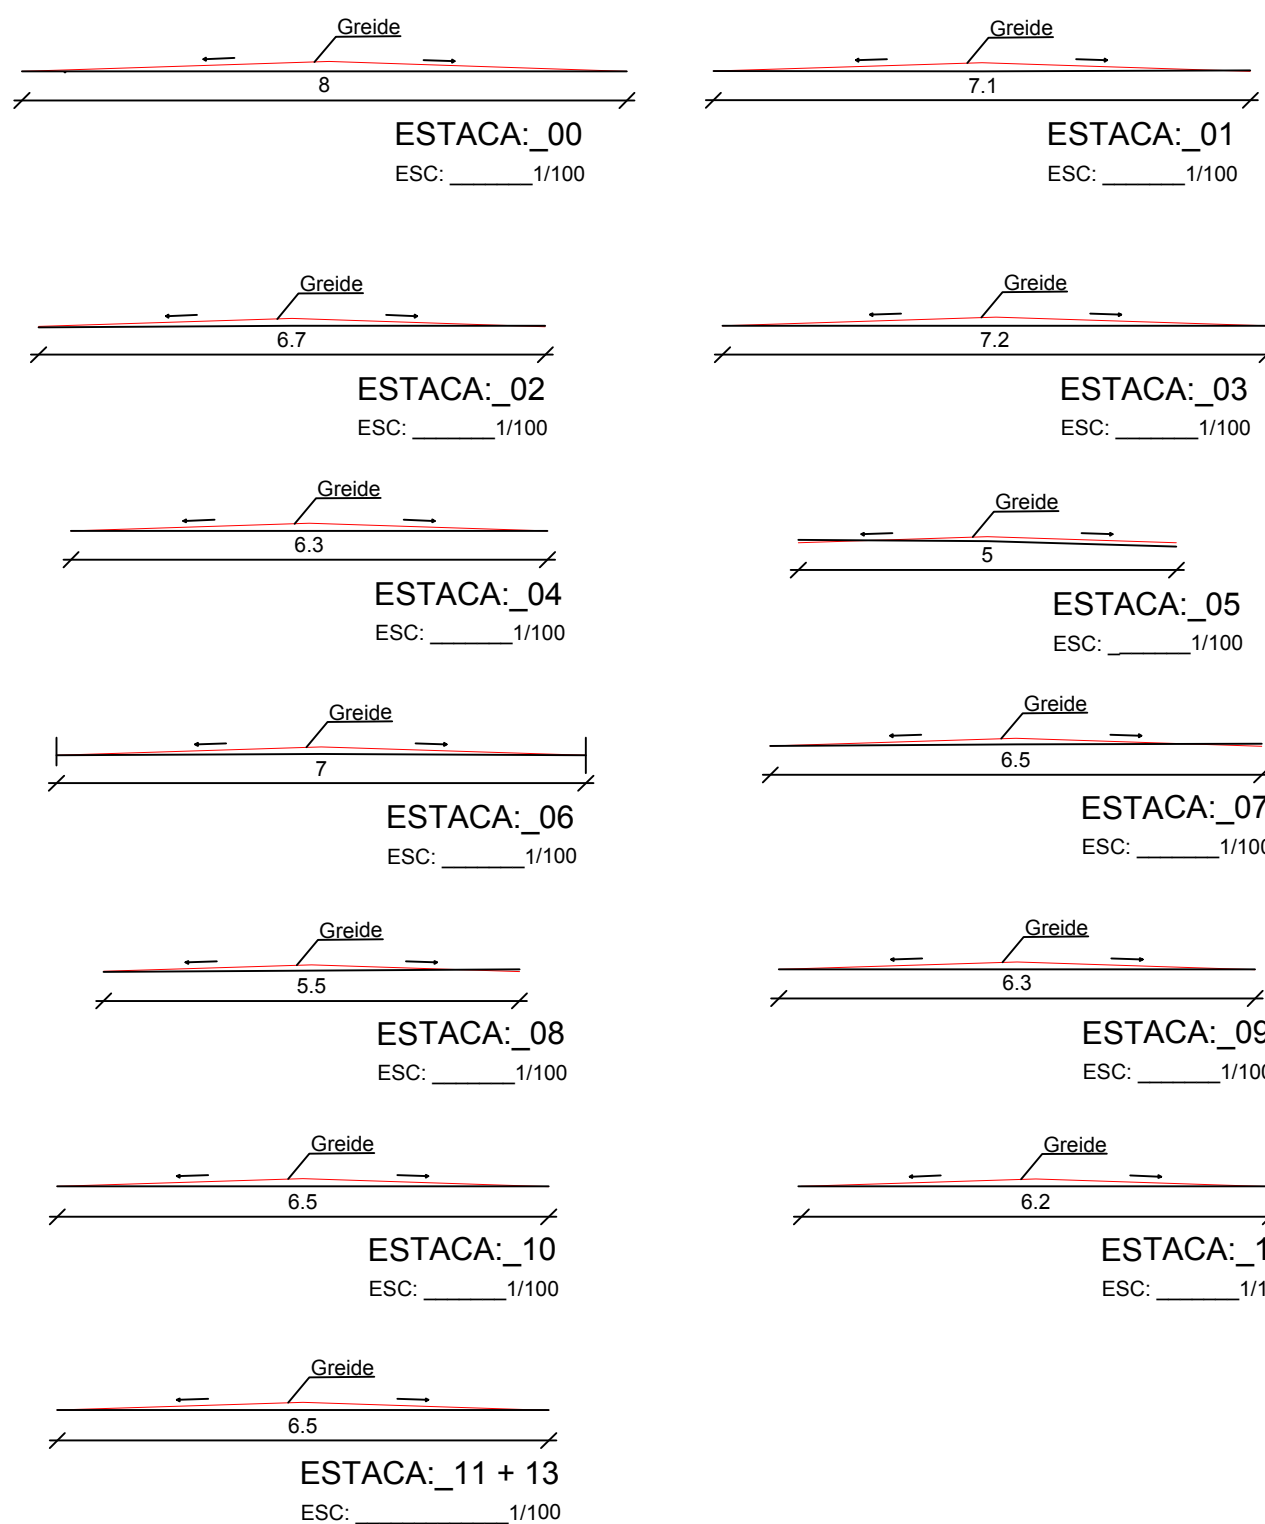

MAPA DE LOCALIZAÇÃO
S/ESCALA

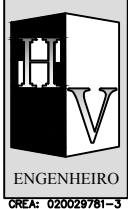	HV ENGENHEIRO		ASSUNTO: LEVANTAMENTO TOPOGRÁFICO E PROJETO	
	CONTEÚDO: PLANTAS BAIXA, PERFIL LONGITUDINAL E TRANSVERSAIS E DETALHES		COORDENADA: LATITUDE: 9°57'38.3"S LONGITUDE: 36°47'17.9"W	
	PRÓPRIETÁRIO: PREFEITURA MUNICIPAL DE CAMPO GRANDE			
	LOCALIDADE: RUA VER. ANTÔNIO CAMILO DOS SANTOS, CENTRO, CAMPO GRANDE - AL			
RESPONSÁVEL TÉCNICO: HERBERT VALERIANO	ÁREAS: ÁREA PAVIMENTADA: 1.548,55 m ² ÁREA CONSTRUÍDA: xx,xx M ²	PRANCHA: 01/01	ESCALA: INDICADA	DATA: MAIO/18 VERSÃO: 01