


CORTE A,A'

ESCALA : 1/25

PORTA DE VEDAÇÃO ENTRADA/SAIDA DO TUBO

ESCALA : 1/25

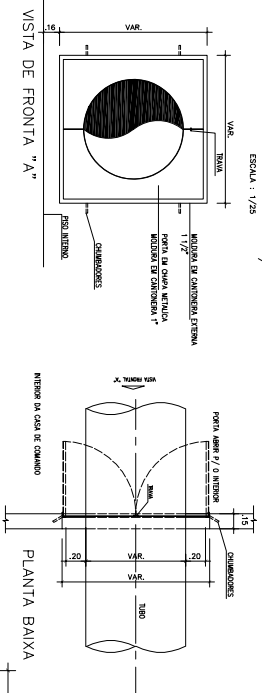


PLANTA BAIXA

ESCALA : 1/25

PLANTA BAIXA

ESCALA : 1/50

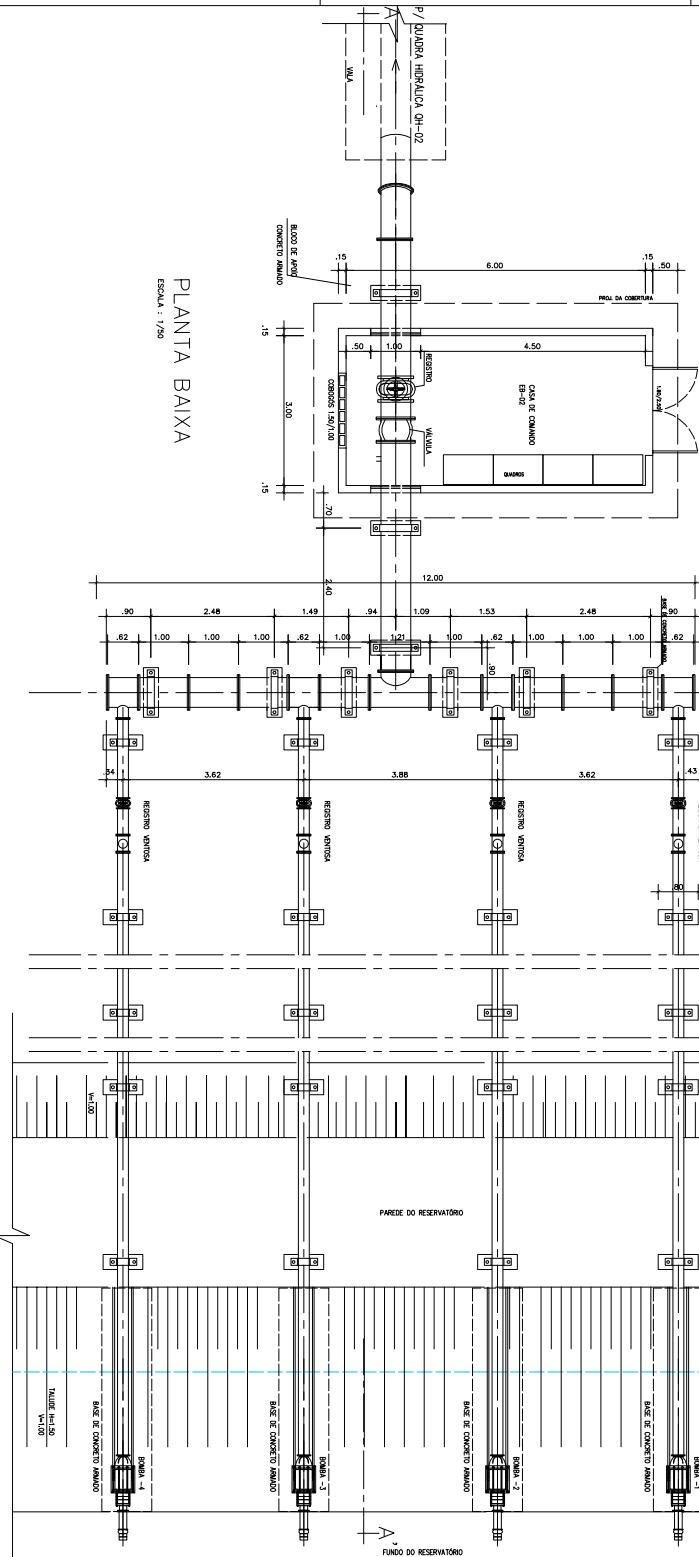

PLANTEAMENTO E ACESSORIA DE
PROJETOS TÉCNICOS LTDA.

GOVERNO DO ESTADO DO PIAUÍ
SECRETARIA DE DESENVOLVIMENTO DOS VALORES DO PIAUÍ
PROJETO DE REFORMAÇÃO DE VALORES DO PIAUÍ - 7.º ANO - TERCERA, II.

GOV. DO PIAUÍ
SECRETARIA DE DESENVOLVIMENTO DOS VALORES DO PIAUÍ
PROJETO DE REFORMAÇÃO DE VALORES DO PIAUÍ - 7.º ANO - TERCERA, II.

PROJETO DE REFORMAÇÃO DE VALORES DO PIAUÍ - 7.º ANO - TERCERA, II.
PROJETO DE REFORMAÇÃO DE VALORES DO PIAUÍ - 7.º ANO - TERCERA, II.
PROJETO DE REFORMAÇÃO DE VALORES DO PIAUÍ - 7.º ANO - TERCERA, II.