


CORTE A,A'

ESCALA : 1/20


PORTA DE VEDAÇÃO  
ENTRADA/SAÍDA DO TUBO

ESCALA : 1/25

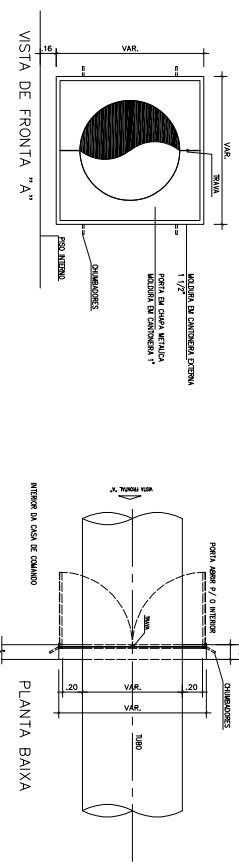

VISTA DE FRONTA "A"

PLANTA BAIXA

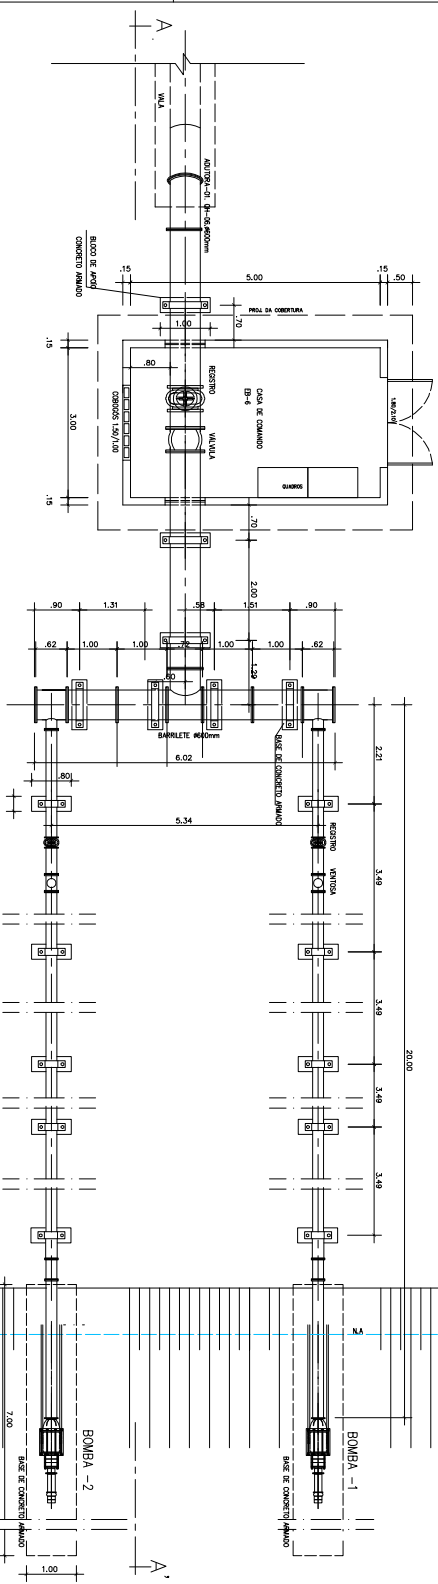

PLANTA BAIXA

ESCALA : 1/20

PROPRIETÁRIO	CIDRIL
PROJETISTA	RESPONSÁVEL TÉCNICO
GOVERNO DO ESTADO DO MARANHÃO SECRETARIA DE DESENVOLVIMENTO URBANO, SANEAMENTO E O PARANÁ - 7º A.D. - TERESINA, PA PROJETO DE IRRIGAÇÃO AGRÍCOLA JARDIM DO LOCAL: CASA DO PAU - PAU TÍTULO: CASA DO PAU - PAU PROJETO DE IRRIGAÇÃO AGRÍCOLA JARDIM DO	
EBS - CASA DE COMANDO HIDRO-ELÉTRICO PLANTA BAIXA E CORTE	
PROJETO EXECUTIVO	
DATA: 14/21	ESCALA: 1/20
REVISÃO: 1	REVISÃO: 1
REVISÃO: 2	REVISÃO: 2
REVISÃO: 3	REVISÃO: 3
REVISÃO: 100	REVISÃO: 100