




01 PLANTA COTADA MEZANINO
ESCALA 1:75

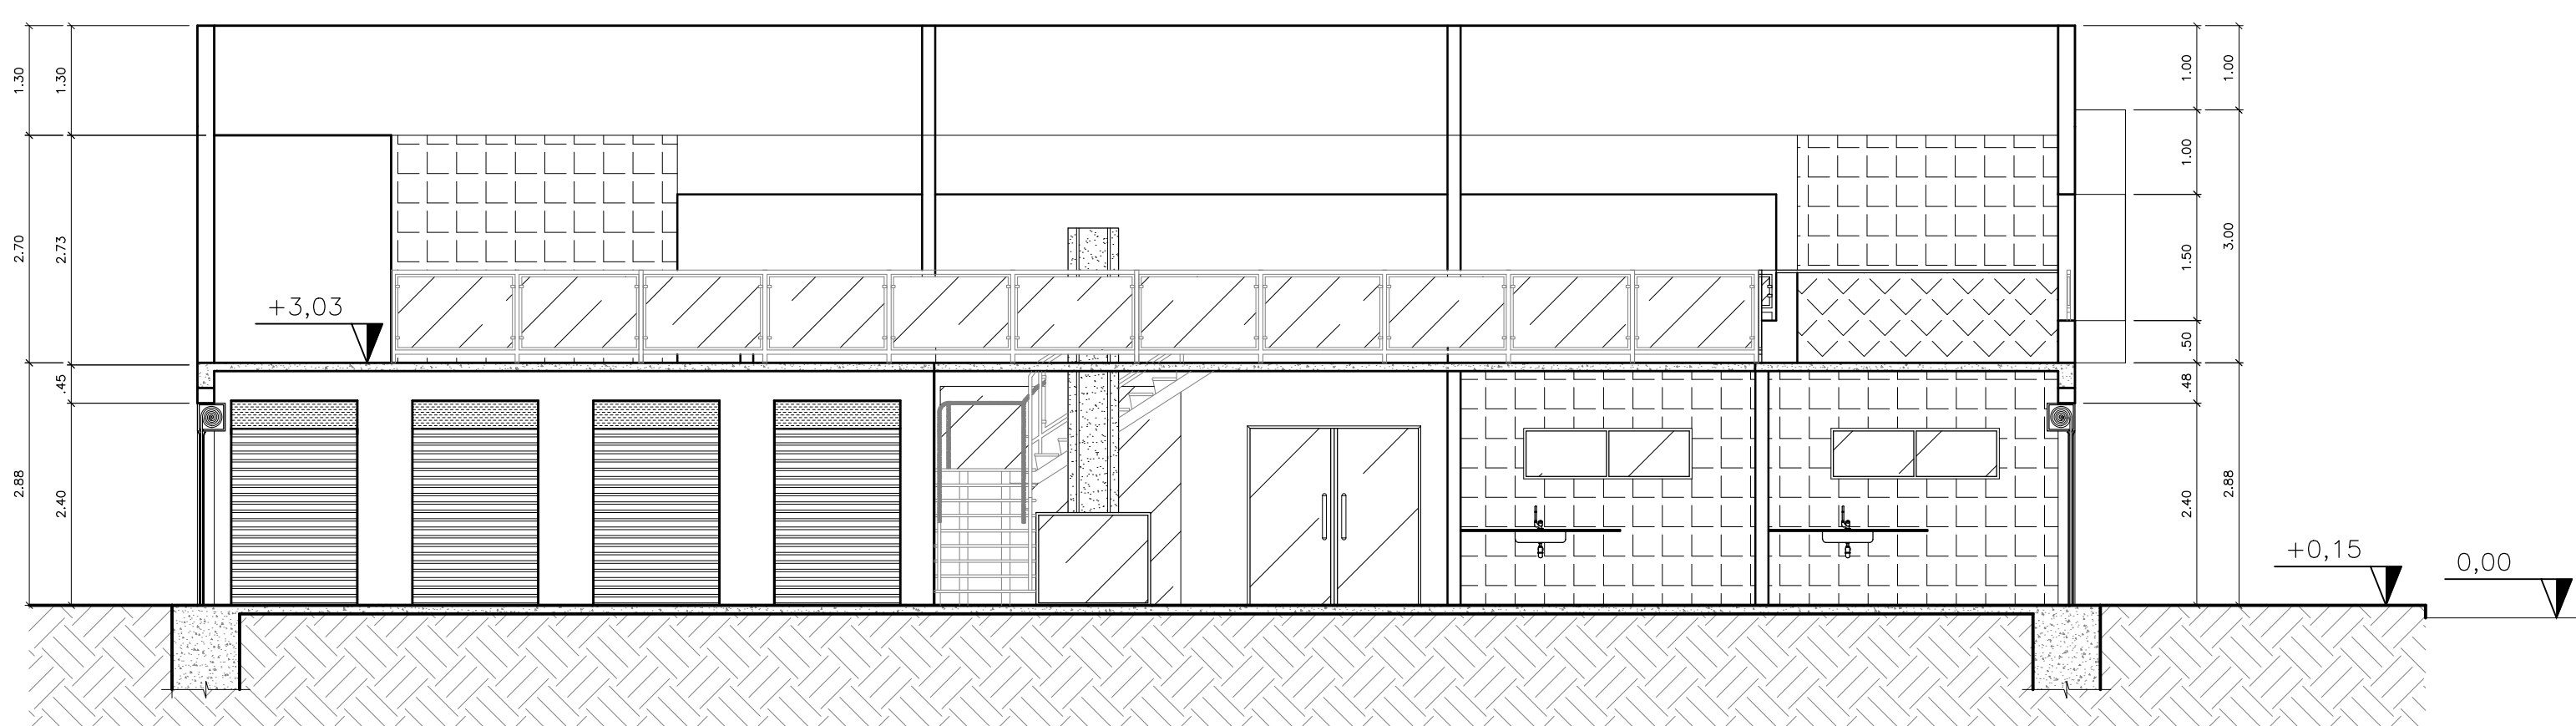


02 CORTE LONGITUDINAL
ESCALA 1:75

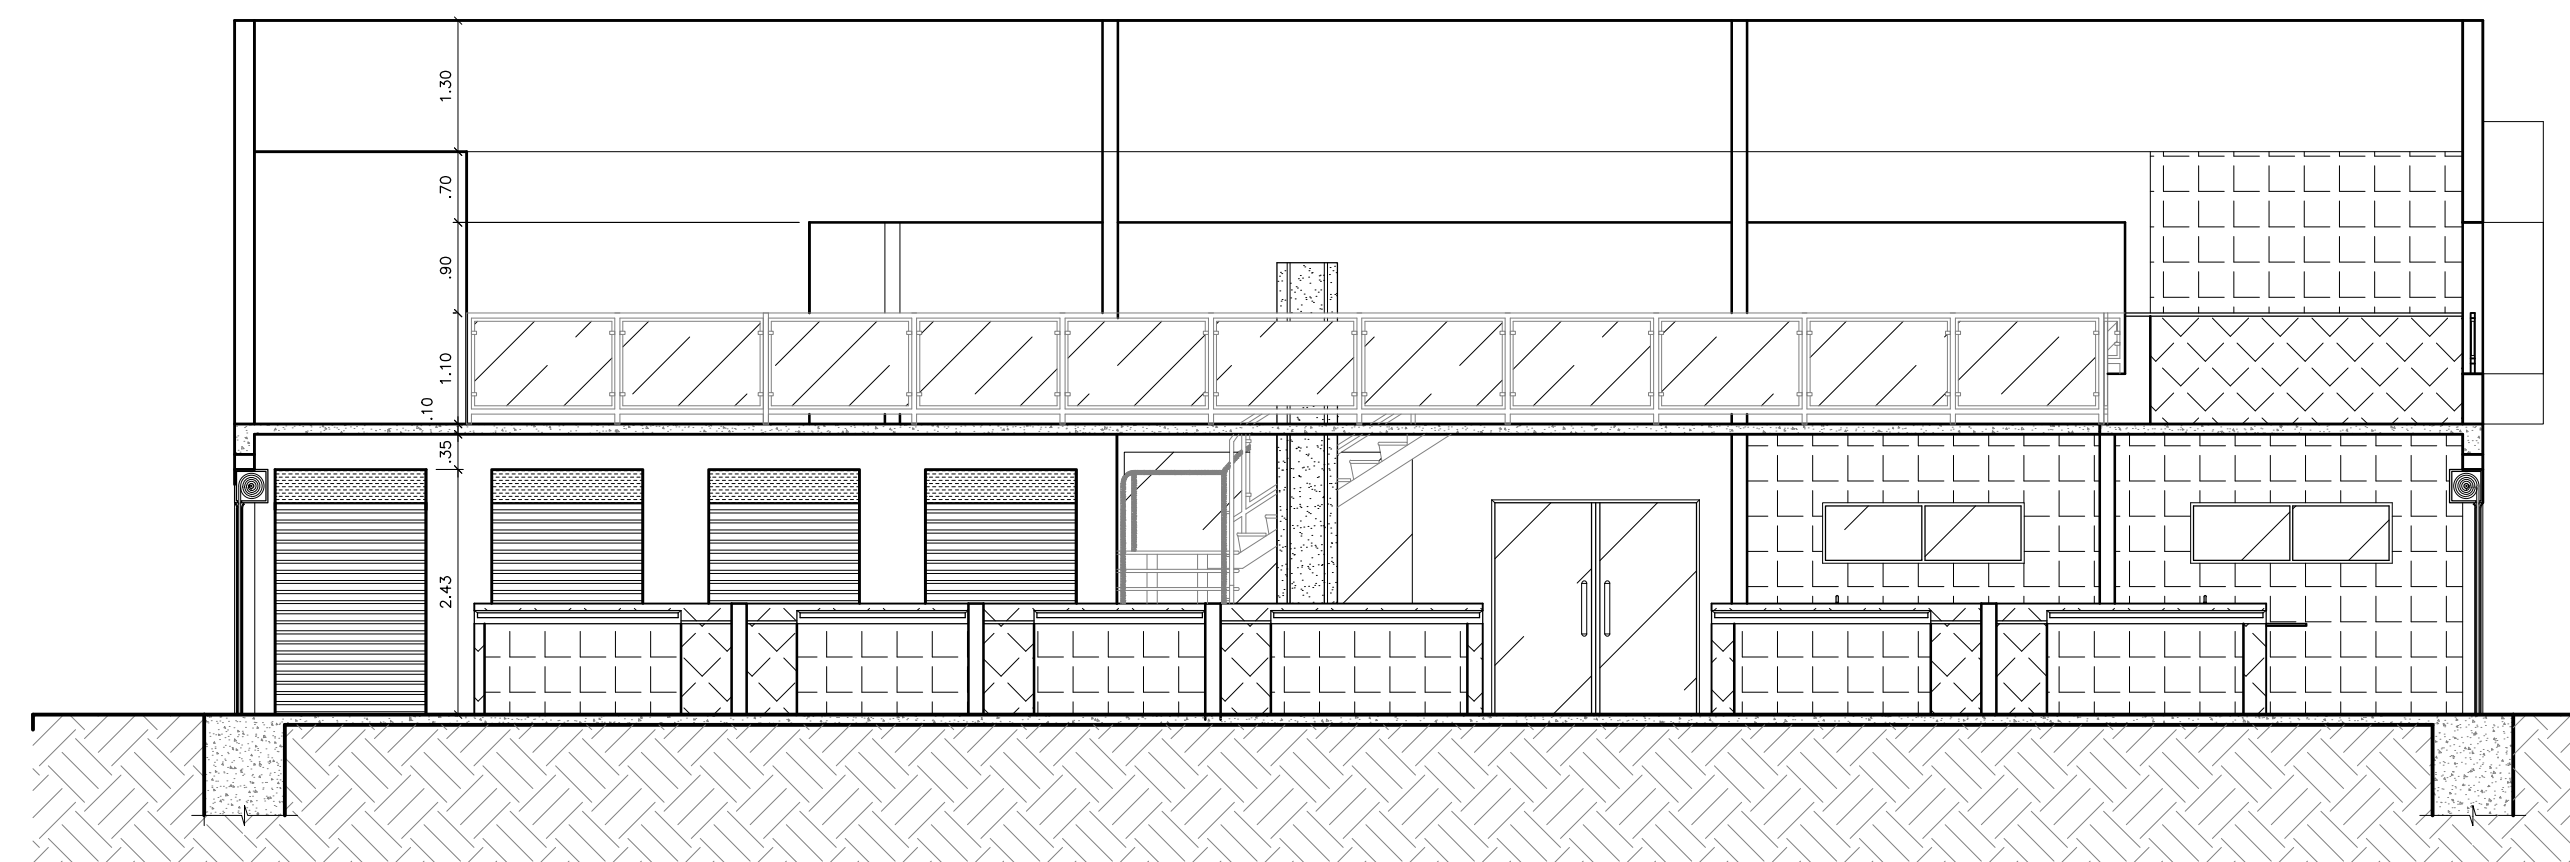


03 CORTE LONGITUDINAL
ESCALA 1:75

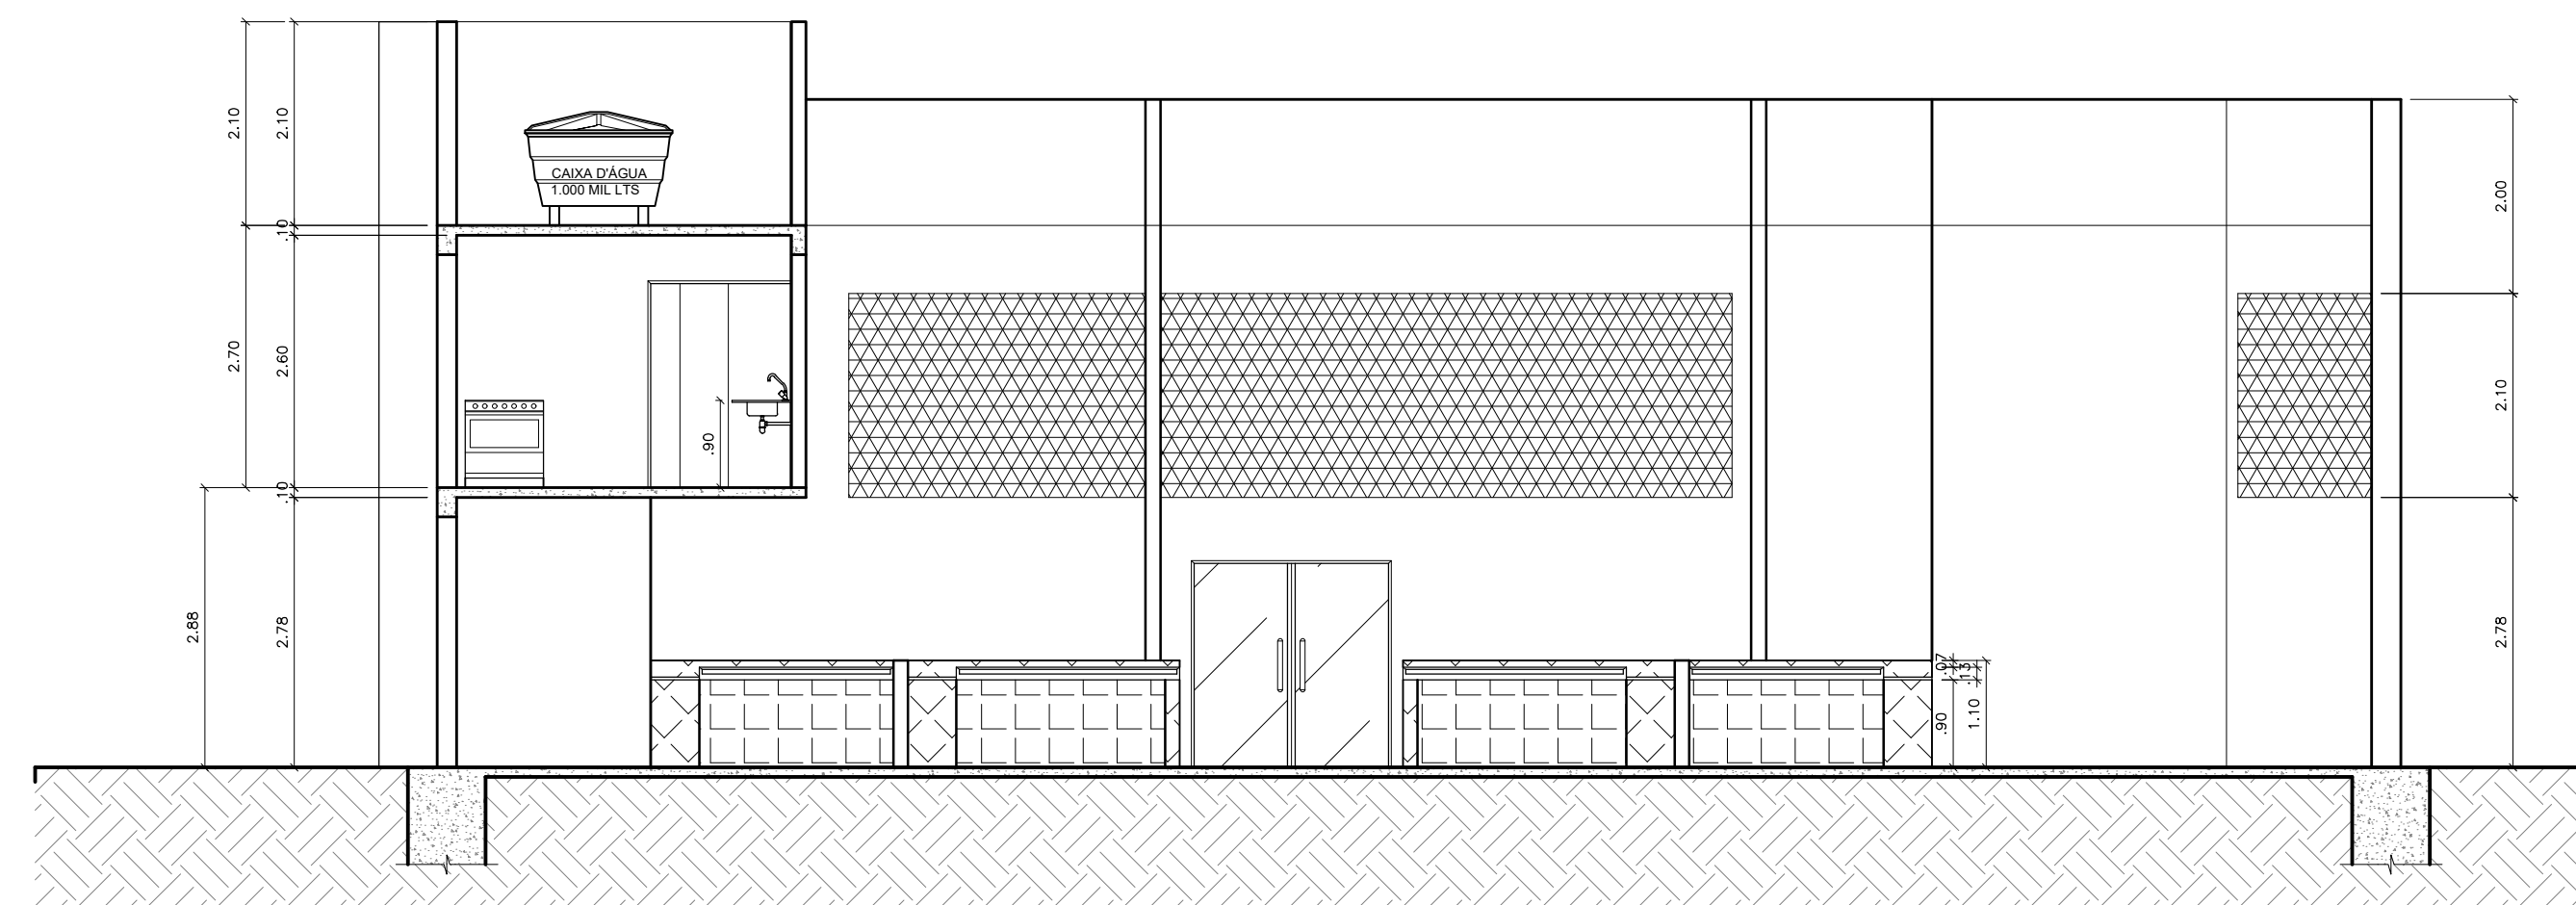


04 CORTE LONGITUDINAL
ESCALA 1:75

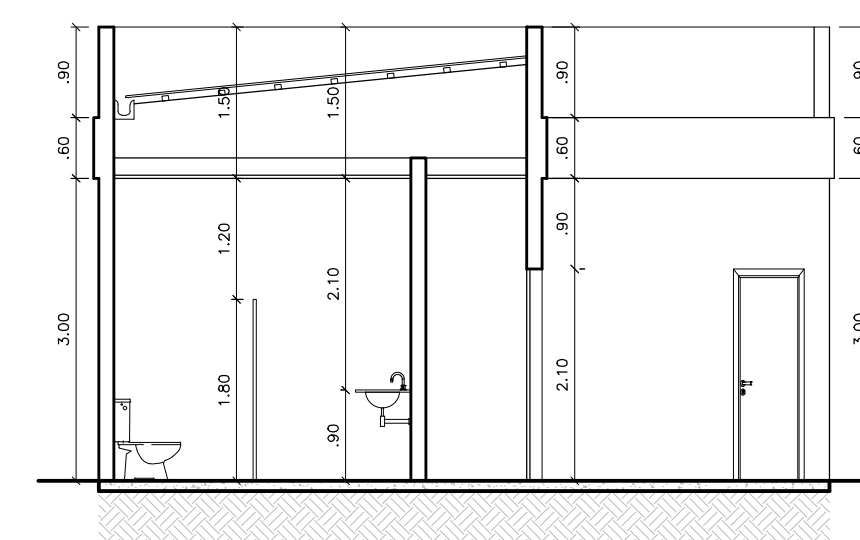

05 CORTE LONGITUDINAL ANEXOS
ESCALA 1:75

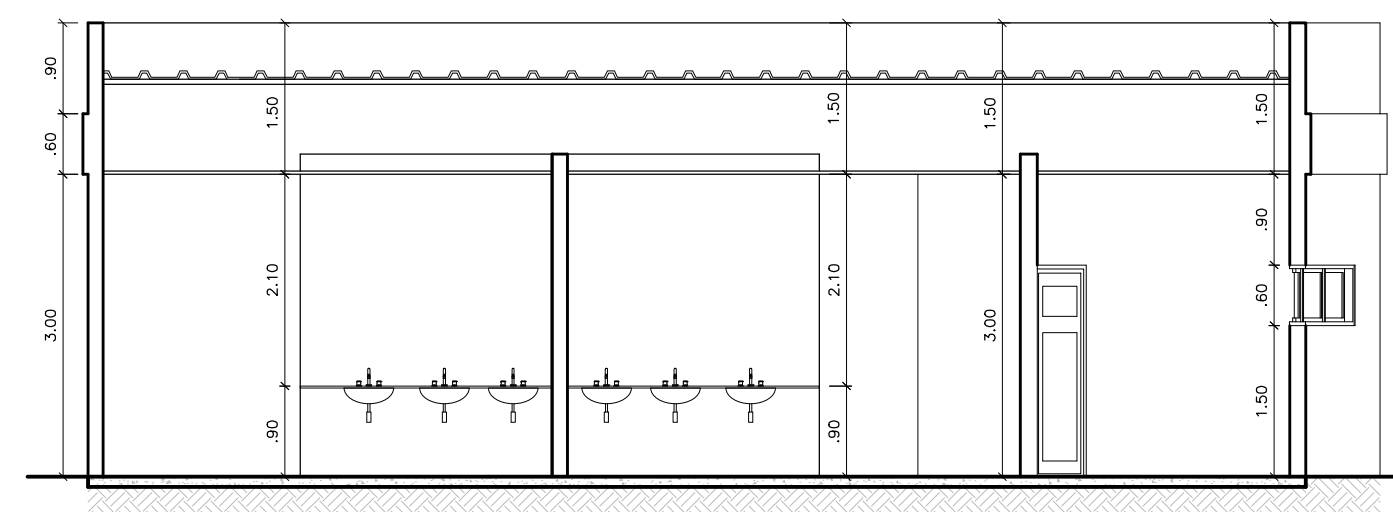


06 CORTE TRANSVERSAL ANEXOS
ESCALA 1:75

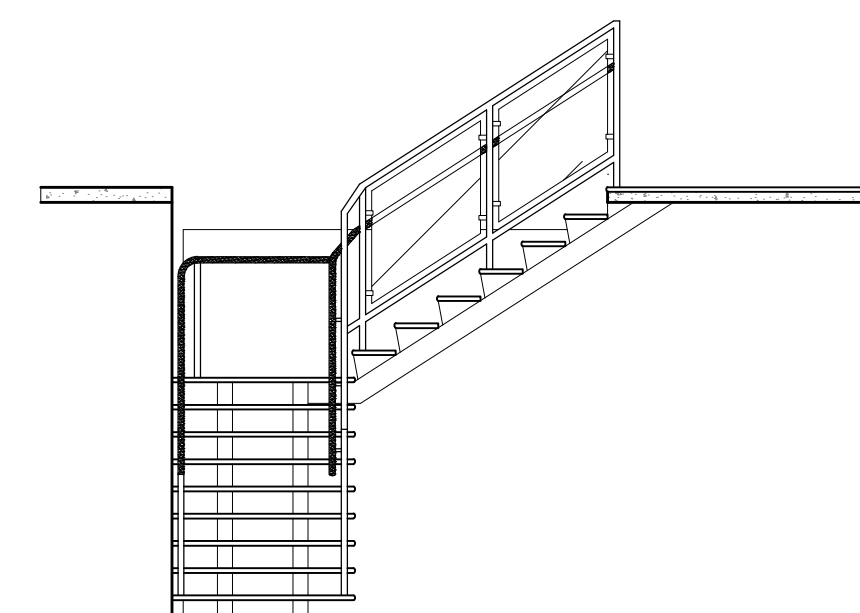

07 VISTA FRONTAL ESCADA
ESCALA 1:50

RECEBIDO EM:
//_

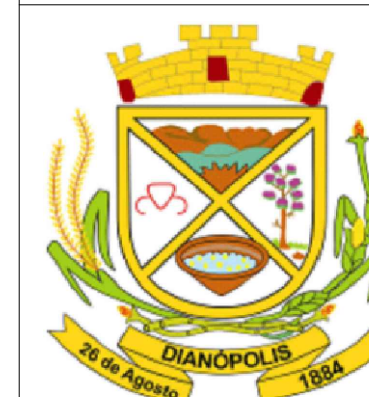

ESTADO DO TOCANTINS
PREFEITURA MUNICIPAL DE DIANÓPOLIS
ADMINISTRAÇÃO 2017/2020

Proprietário: Prefeitura Municipal de Dianópolis
Endereço: Rua Professor Gabriel Araújo - Nova Cidade
Autor do Projeto: Eng. Civil George Dias
Responsável Técnico: George Luiz Martins Dias Filho

PROPRIETÁRIO CNPJ: 01.138.957/0001-61

RESPONSÁVEL TÉCNICO CREA: 310010/D-TO

PROJETO DE ARQUITETURA - Planta Baixa Mezanino e
Cortes Longitudinais e Transversal.

Projeto: Arquitetura Versão: 01 Data: 26/out/2020

Número: 3/4 Escala: Indicada Contatos: (63) 9 9224-0306

Quadro de Áreas:
Área construída mercado: 367,62 m² Área construída anexos: 60,86 m²