




01 REDE DE ESGOTO – TÉRREO  
ESCALA 1:100

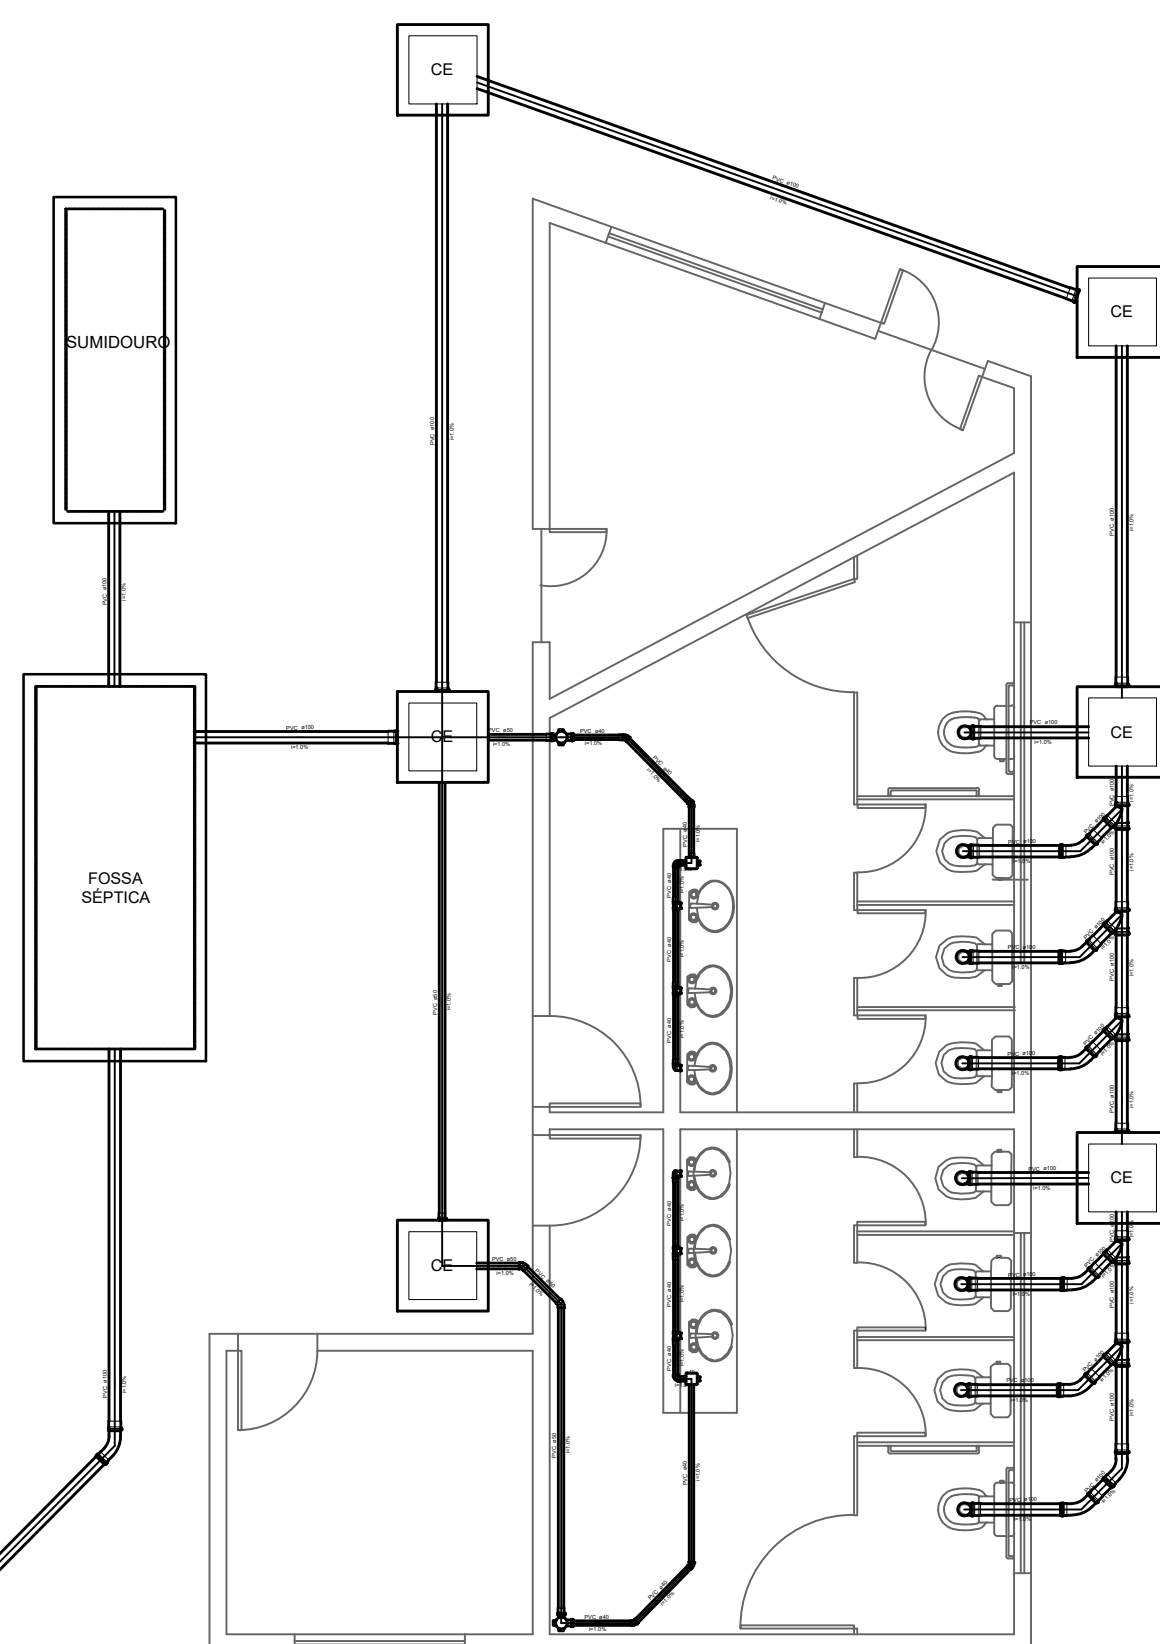


DETALHE 2 DUTO DE QUEDA SEM ESCALA

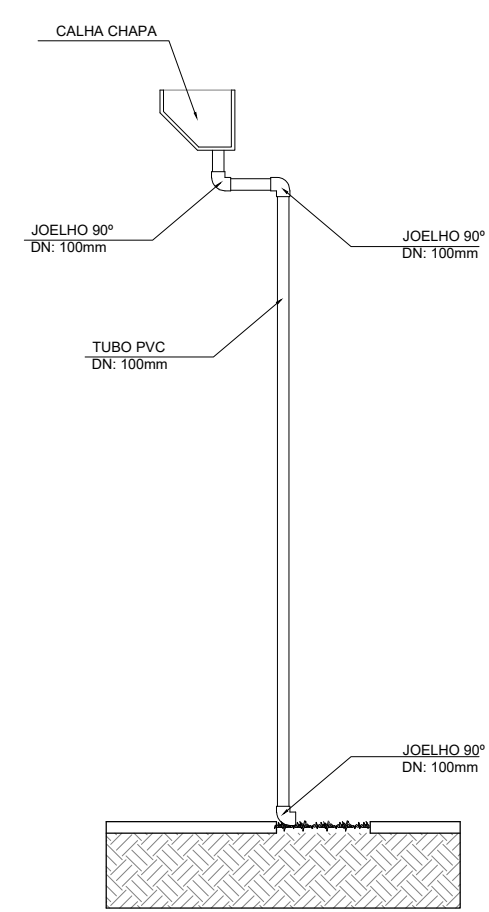


DETALHE 1 DUTO DE QUEDA SEM ESCALA

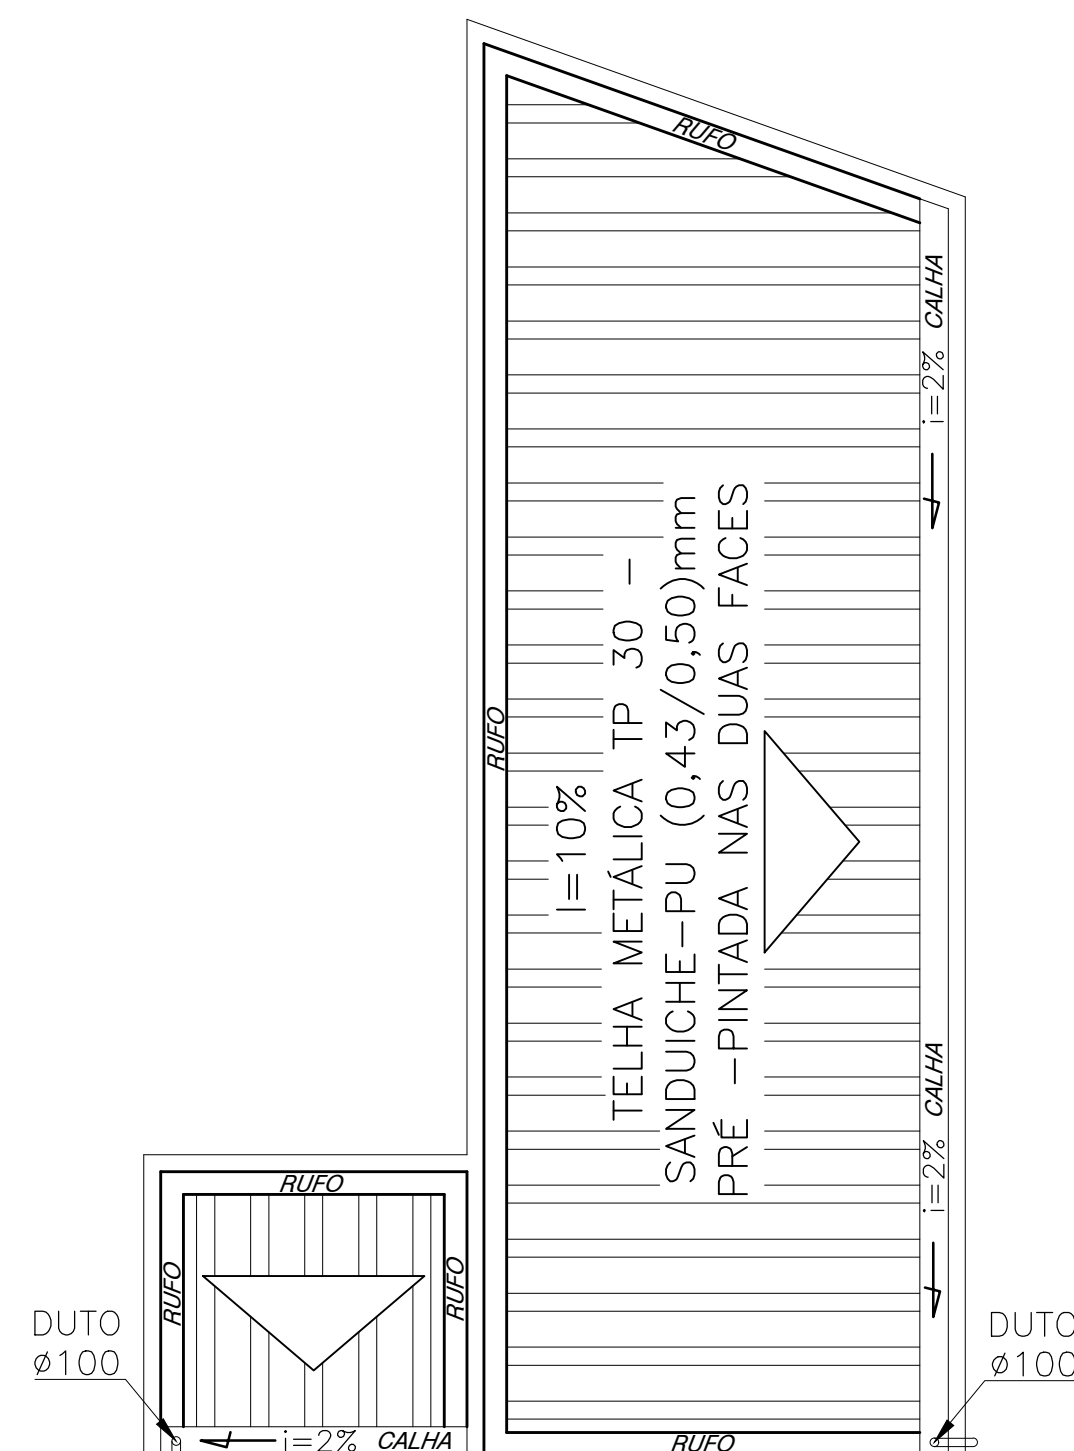


02 ESCOAMENTO DE ÁGUAS PLUVIAIS – ANEXOS  
ESCALA 1:100

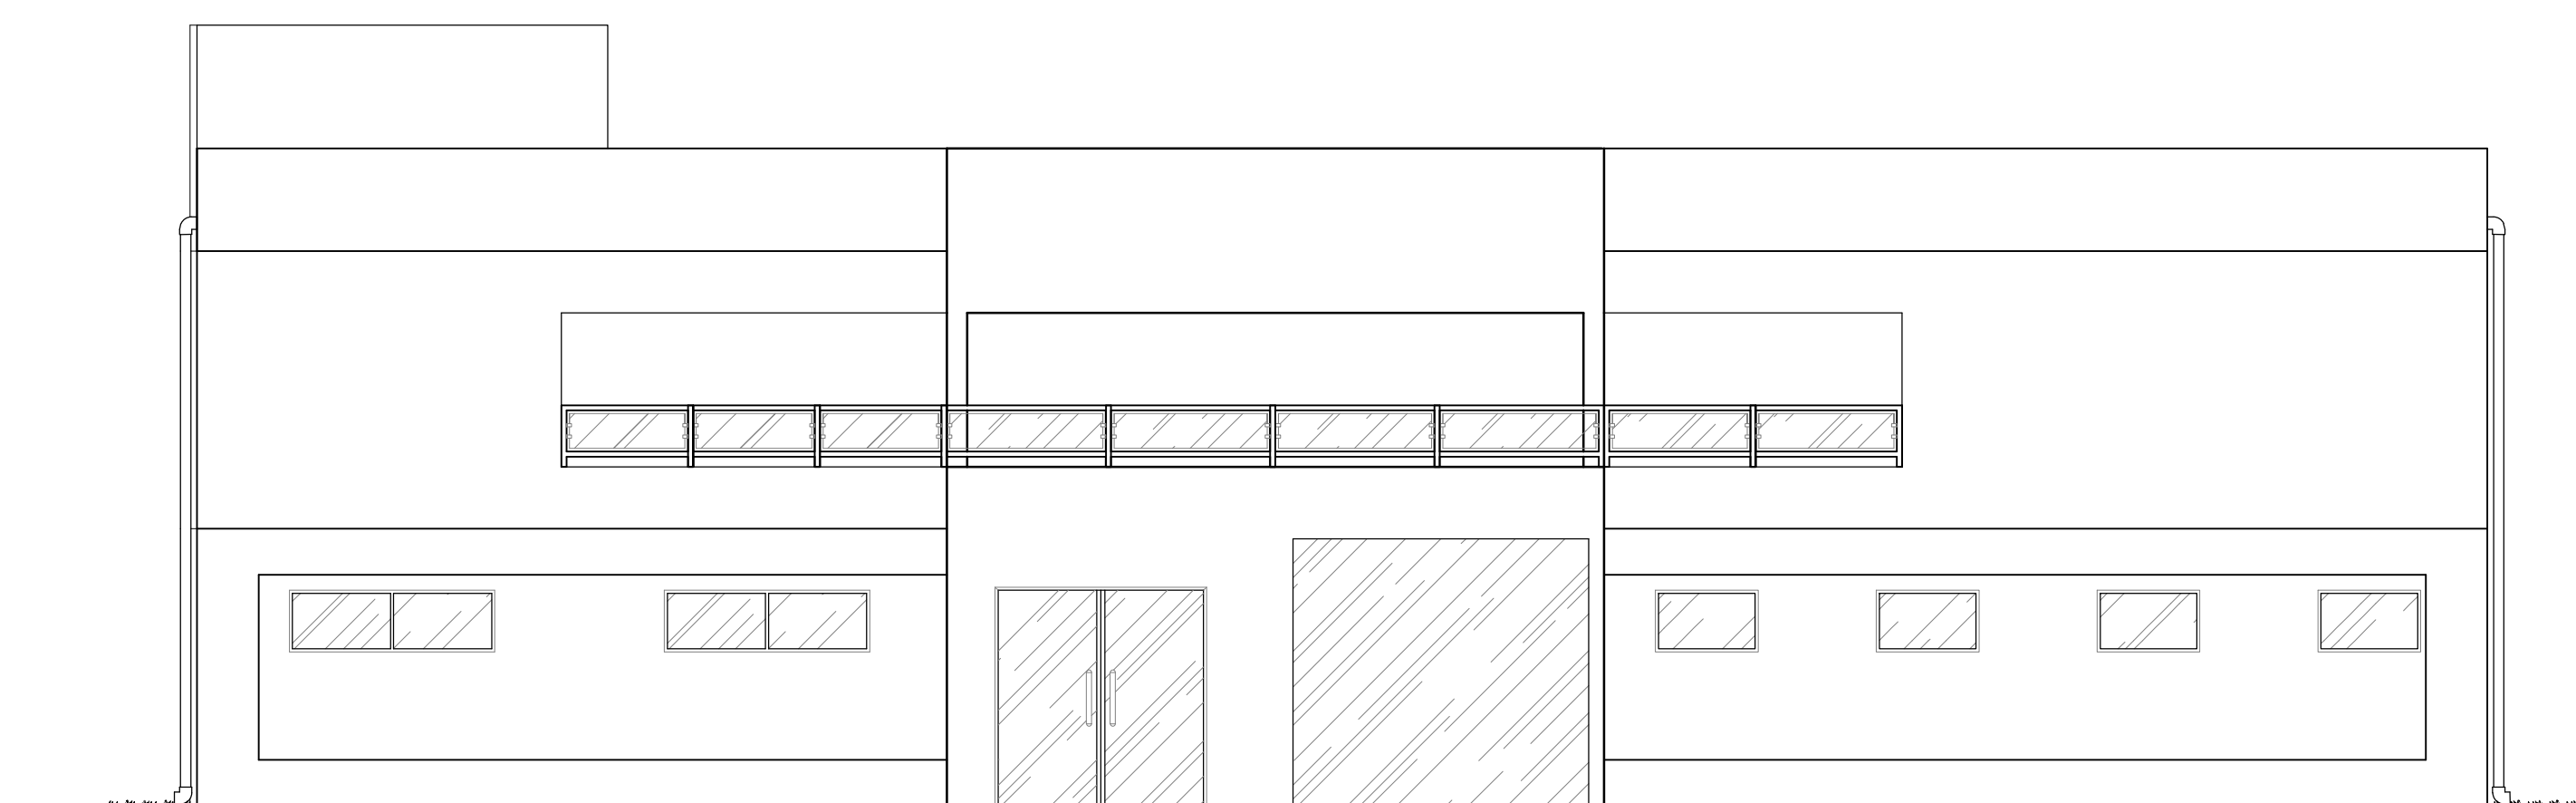


03 FACHADA – DETALHE DUTO DE QUEDA  
ESCALA 1:100

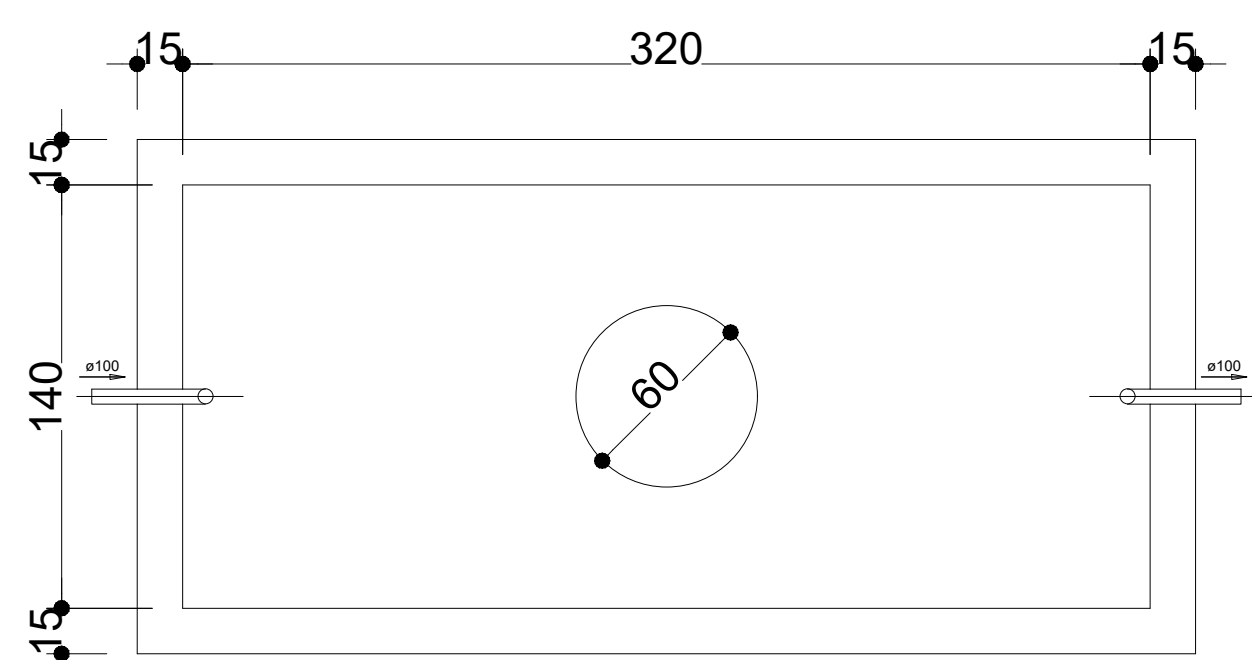


TANQUE SÉPTICO  
PLANTA BAIXA - SEM ESC.

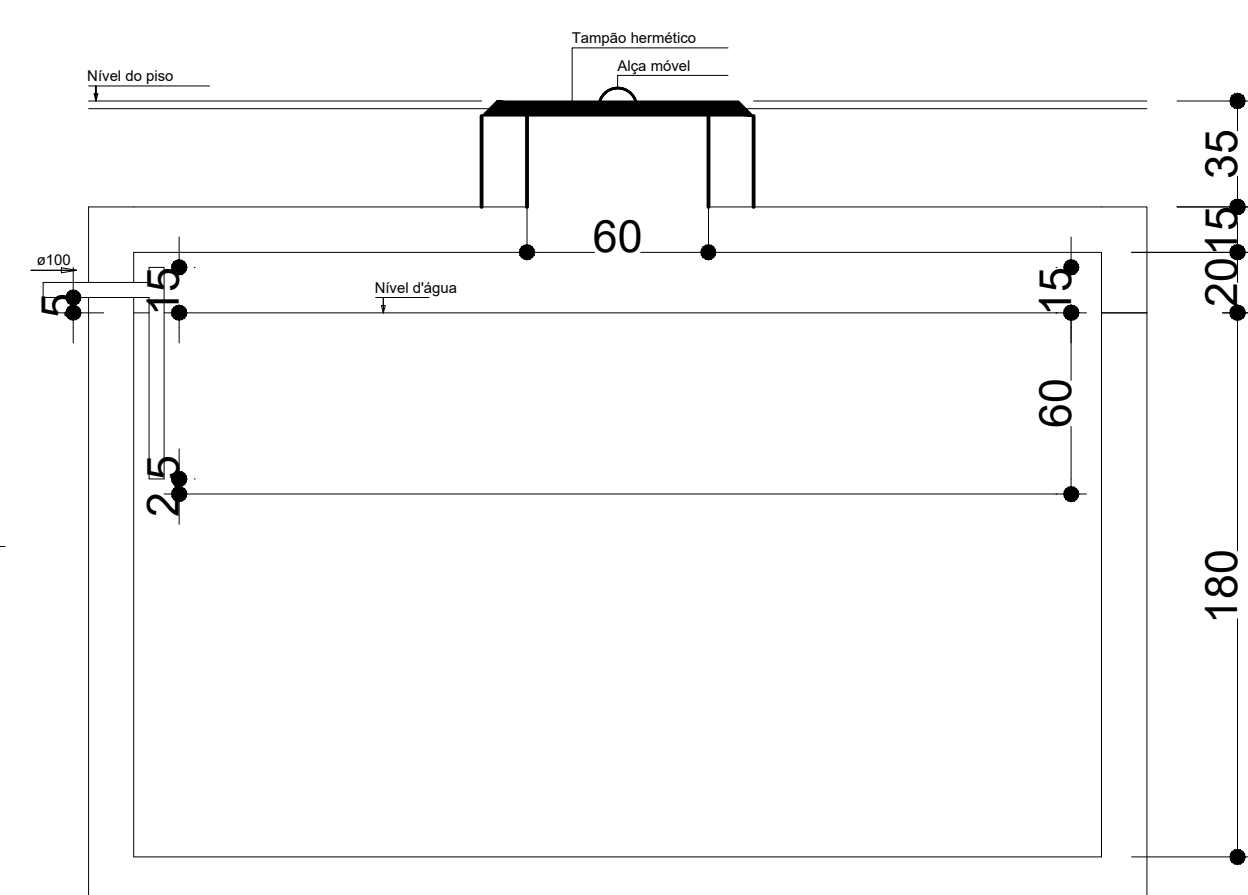

TANQUE SÉPTICO  
CORTE - SEM ESC.

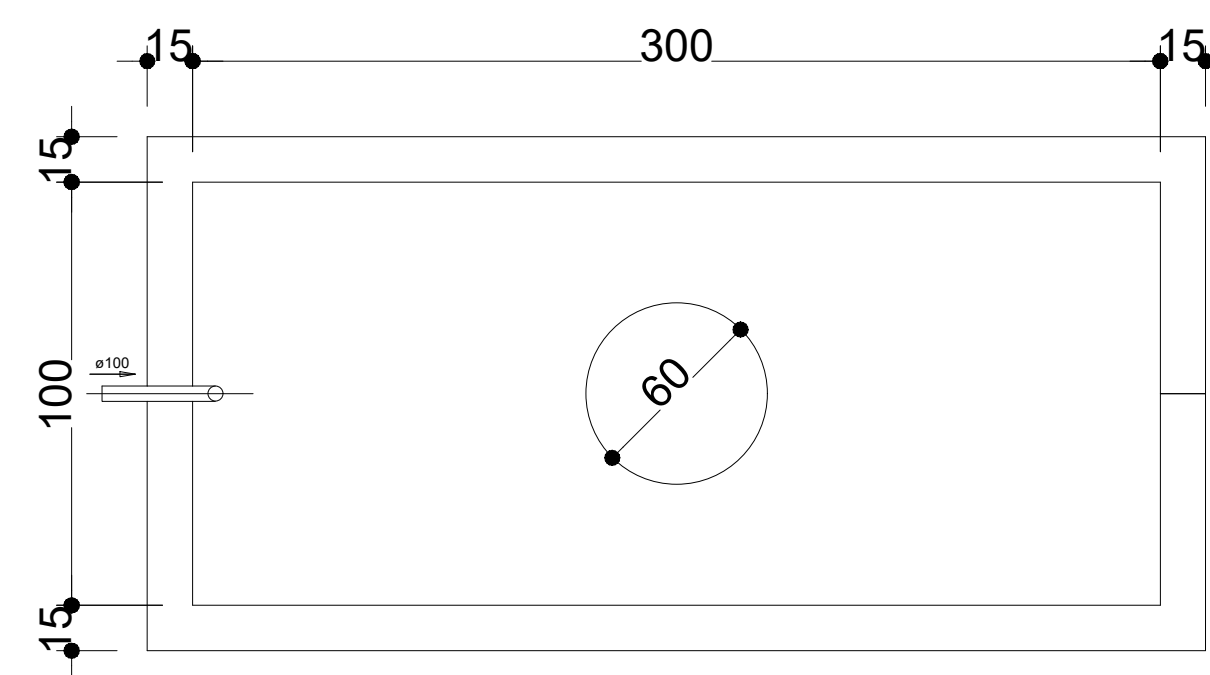

SUMIDOURO  
PLANTA BAIXA - SEM ESC.

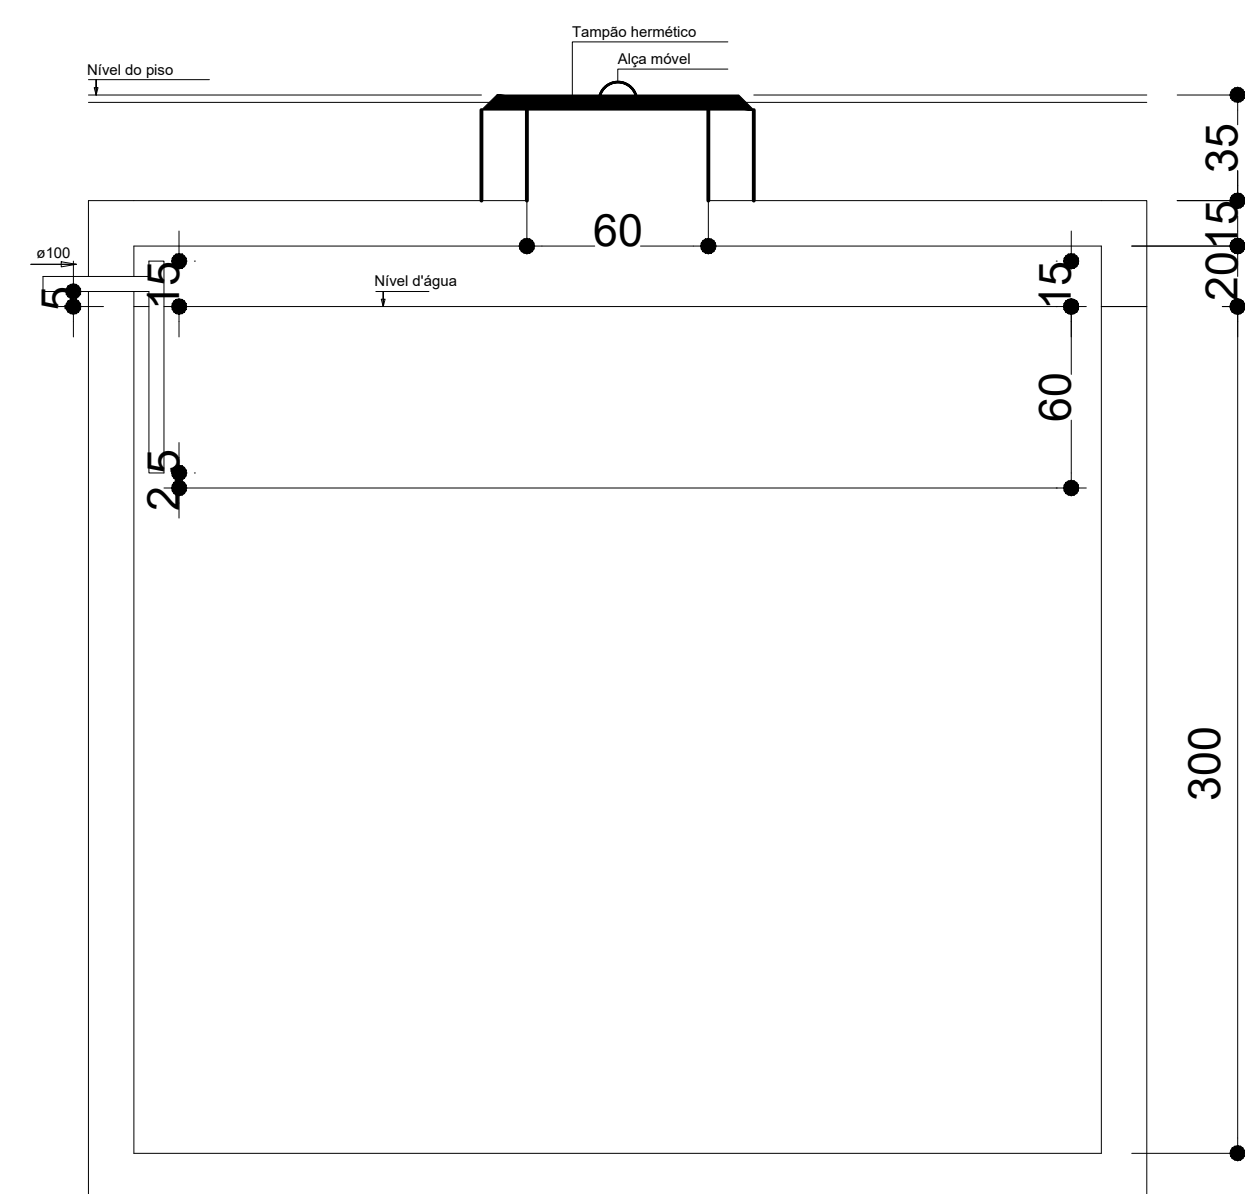

SUMIDOURO  
CORTE - SEM ESC.



ESTADO DO TOCANTINS  
PREFEITURA MUNICIPAL DE DIANÓPOLIS  
ADMINISTRAÇÃO 2017/2020

Proprietário: Prefeitura Municipal de Dianópolis  
Endereço: Rua Professor Gabriel Araújo - Nova Cidade  
Autor do Projeto: Eng. Civil George Dias  
Responsável Técnico: George Luiz Martins Dias Filho

PROPRIETÁRIO CNPJ: 01.138.957/0001-61  
RESPONSÁVEL TÉCNICO CREA: 310010/D-TO

PROJETO HIDROSANITÁRIO - Distribuição, Detalhes e Diagramas.

Projeto: Hidrosanitário Versão: 01 Data: 26/out/2020

Número: 5/5 Escala: Indicada Contatos: (63) 9 9224-0306

Quadro de Áreas:  
Área construída mercado: 367,62 m² Área construída anexos: 60,86 m²