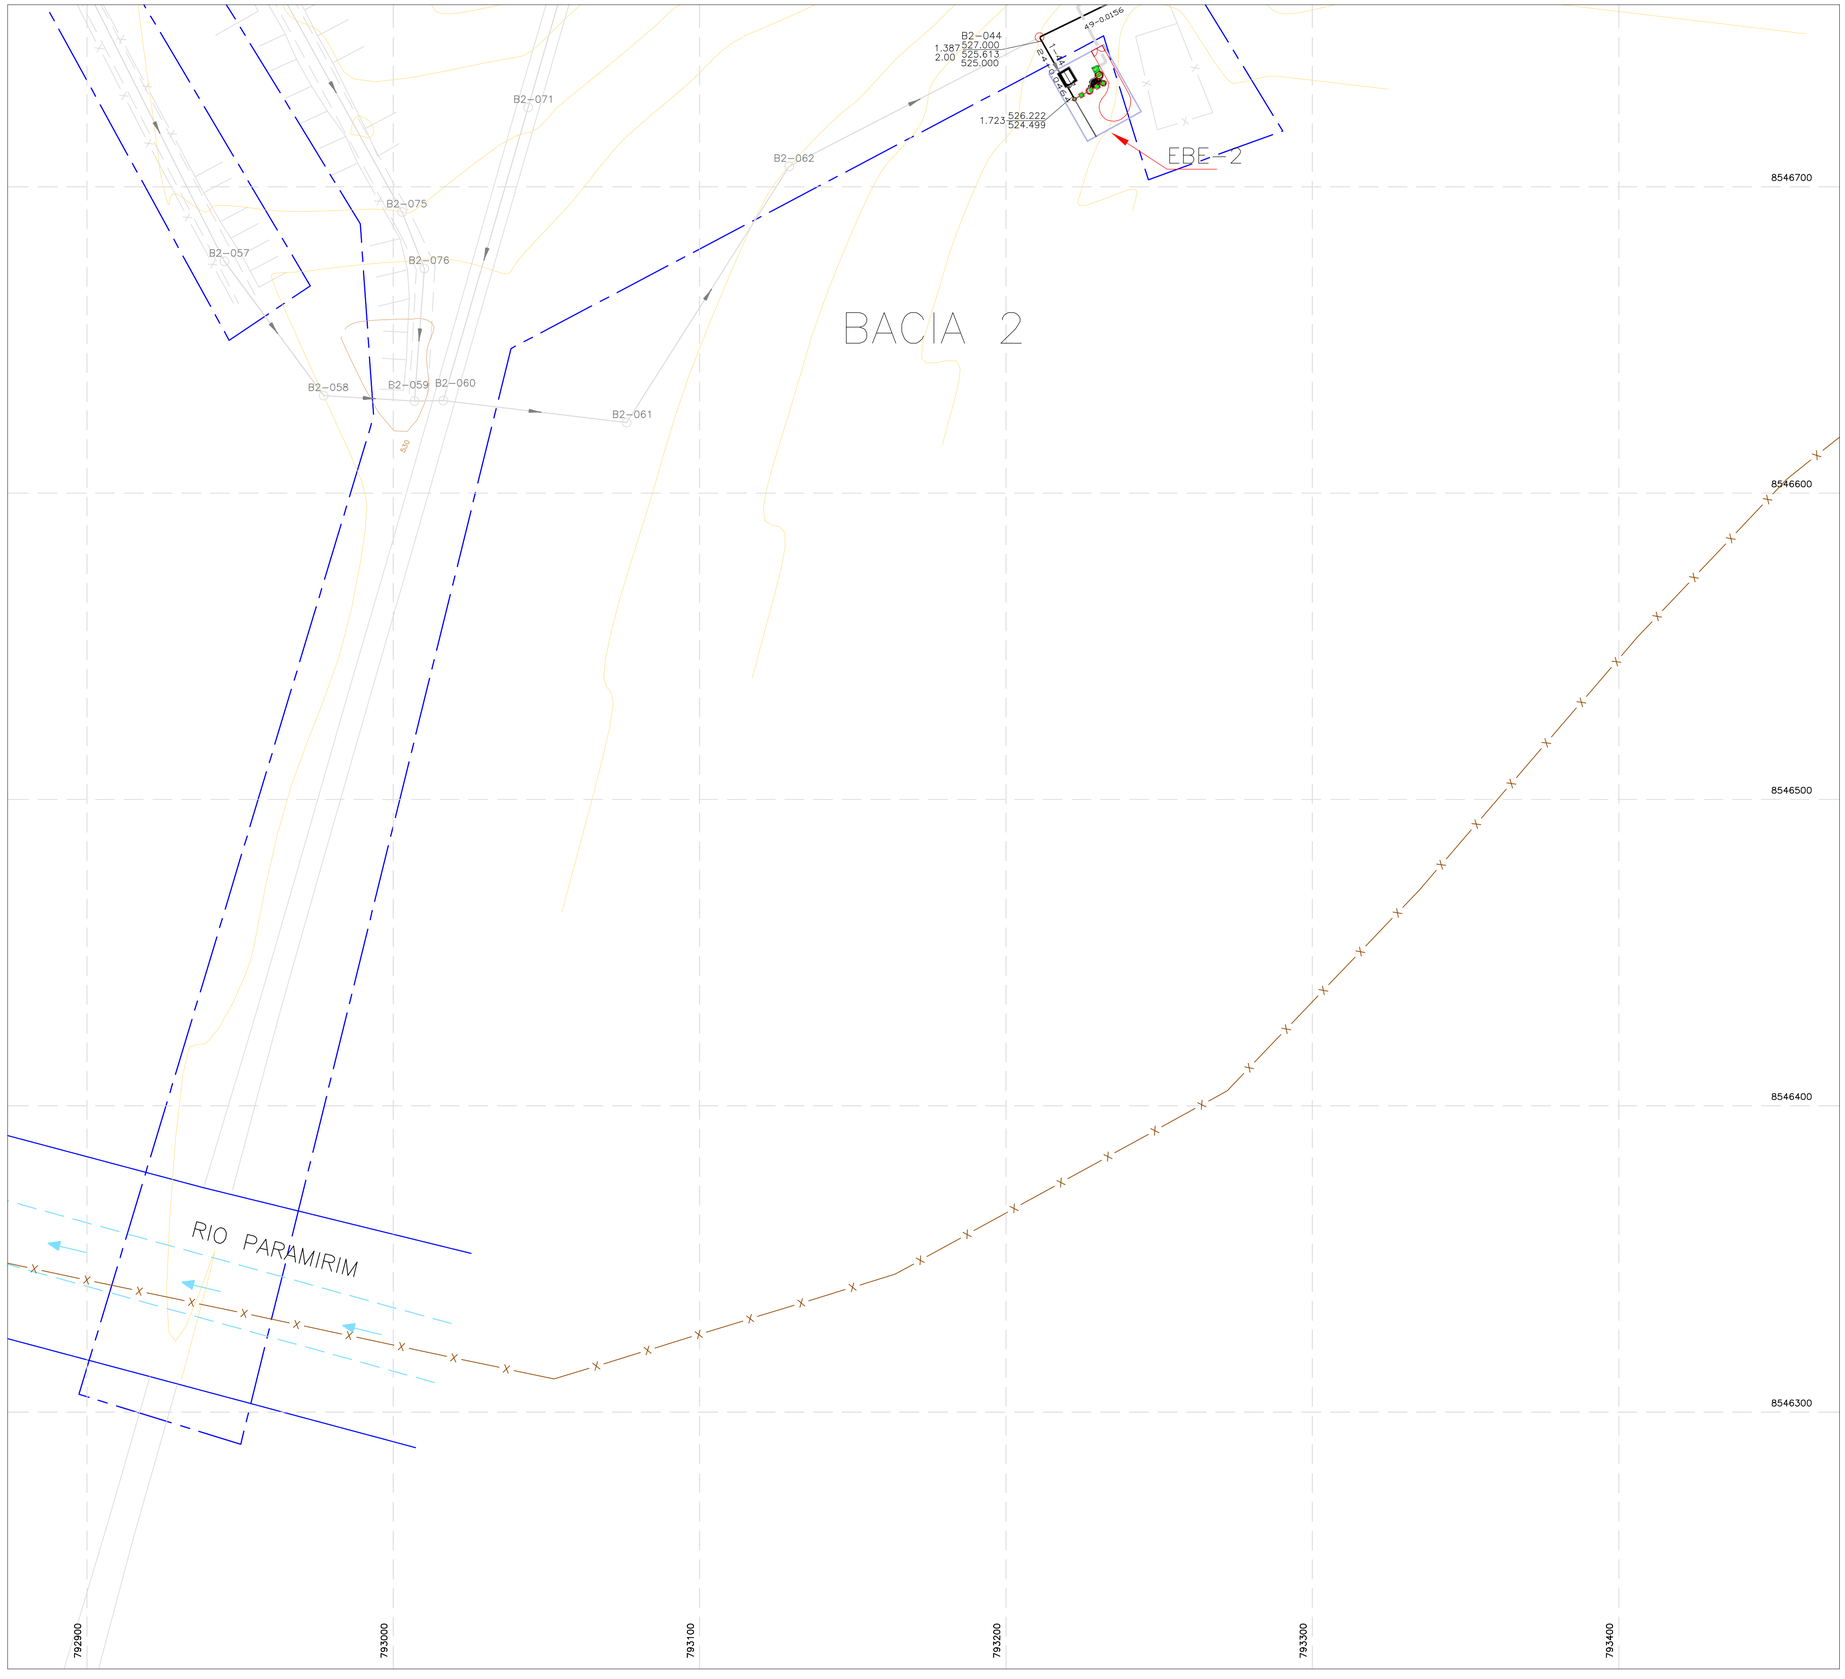

PLANTA BAIXA
ESC.:1:1000 (A1)
1:2000 (A3)

LEGENDA

- CURVA DE NÍVEL
- CURSO D'ÁGUA
- EDIFICAÇÕES
- LIMITE DE PROJETO EM 2008
- ARRUAMENTO
- REDE COLETORA PROJETADA E EXECUTADA CONFORME PROJETO
- REDE COLETORA EXECUTADA, ALTERADA EM RELAÇÃO AO PROJETO ORIGINAL
- REDE COLETORA A SER SUBSTITUÍDA
  - •ALTERAÇÃO DO DIÂMETRO
  - •ALTERAÇÃO DECLIVIDADE
  - •ALTERAÇÃO DIÂMETRO E DECLIVIDADE
  - •TRECHO NOVO
- REDE COLETORA PROJETADA E NÃO EXECUTADA
- EMISSÁRIO PROJETADO E EXECUTADO CONFORME PROJETO
- EMISSÁRIO EXECUTADO, ALTERADO EM RELAÇÃO AO PROJETO ORIGINAL
- EMISSÁRIO PROJETADO E NÃO EXECUTADO
- EMISSÁRIO FINAL (NÃO EXECUTADO)
- DIVISOR DE BACIAS/ SUB-BACIAS
- UNIDADES PROJETADAS E NÃO EXECUTADAS
- UNIDADES PROJETADAS E EXECUTADAS
- UNIDADES EXECUTADAS CUJOS PROJETOS NÃO FORAM DISPONIBILIZADOS

N

ARTICULAÇÃO

SEM ESCALA

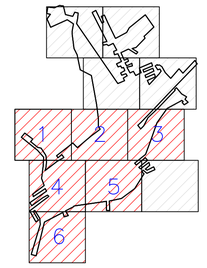

OBSERVAÇÕES:

1- QUANDO A COTA DA GERATRIZ INFERIOR À MONTANTE DO PV NÃO É ASSINALADA, ADOTAR A MESMA COTA DA GERATRIZ INFERIOR À JUSANTE, NO MESMO PV.

2- OS TRECHOS DE REDE ONDE NÃO CONSTA O DIÂMETRO POSSUEM DN 150mm.

3- COTAS E DISTÂNCIA EM METROS.

4- LEVANTAMENTO PLANIALTIMÉTRICO SEMI-CADASTRAL REALIZADO PELA ENGEPLUS - ENGENHARIA E CONSULTORIA LTDA EM JUNHO/2008, TENDO COMO REFERÊNCIA:

DATUM OFICIAL: SAD-69
MERIDIANO CENTRAL: -45°00'00"
SISTEMA DE COORDENADAS: NORTE-ESTE
DATUM VERTICAL: SAD-69
HEMISFÉRIO: SUL
MARCO DE COORDENADA: BOM JESUS DA LAPA
N: 8.534.106,082
E: 671.036,256
ELEVAÇÃO: 434.240

5- MARCOS IMPLANTADOS

RN 0:
N: 8.546.828,786m
E: 793.052,551m
ELEVAÇÃO: 535,714m

RN 1:
N: 8.546.893,210m
E: 793.069,163m
ELEVAÇÃO: 537,267m

REVISÃO	DESCRIÇÃO	DESENHO	VERIFICAÇÃO	APROVAÇÃO	DATA

DIREITOS AUTORAIS RESERVADOS CONFORME TERMOS CONTRATUAIS. PROIBIDA A REPRODUÇÃO TOTAL OU PARCIAL DESTE DESENHO SEM O EXPRESSO CONSENTIMENTO DO PROPRIETÁRIO.

Festi & Festi Ltda. CONSULTORIA E PLANEJAMENTO LTDA - EPP

CLIENTE: CODEVASF

CLIENTE: CODEVASF

ENG° APARECIDO VANDERLEI FESTI
CREA 0601432451
ART: 28027230172785138

ENG° RICHARD CHUSSIN
CREA 5060458867
ART: 28027230172921197

TÍTULO DO DESENHO: PROJETO DO TRAÇADO DE REDES
PLANTA

DATA: 15/07/2018 | REV: 00 | FORMATO: A1

DESENHISTA PROJETISTA: MARIANA NOGUEIRA

IDENTIFICAÇÃO DO PROJETO: PROJETO BÁSICO DO SISTEMA DE ESGOTAMENTO SANITÁRIO DA CIDADE DE RIO DO PIRES

DESENHO Nº: ESG009-2-RPR-V02-RED-06

NOME DO ARQUIVO: ESG009-2-RPR-V02-RED-01.dwg

ESCALA: 1:1000 | FOLHA: 06/06

...or os espessu-
...s indicados

...or	Espessura (cm)	Cor Plotagem
...00	0,15	4
...01	0,15	2
...02	0,15	3
...03	0,15	4
...04	0,15	5
...05	0,15	6
...06	0,15	7
...07	0,15	8
...08	0,15	9
...09	0,3	7
...10	0,15	7
...11	0,15	7
...12	0,15	7
...13	0,15	7
...14	0,15	7
...15	0,15	7
...16	0,15	7
...17	0,3	7
...18	0,3	7
...19	0,3	7
...20	0,4	7
...21	0,4	7
...22	0,4	7
...23	0,5	7
...24	0,5	7
...25	0,5	7
...26	0,6	7
...27	0,45	7
...28	0,3	7
...29	0,3	7
...30	0,3	7
...31	0,3	7
...32	0,6	7
...33	0,6	7
...34	0,3	7
...35	0,3	7
...36	0,45	7

...e demais cores
...valor no cad do
...AD = 0,13
...erar a cor 10
...n Vermelho = 0,50