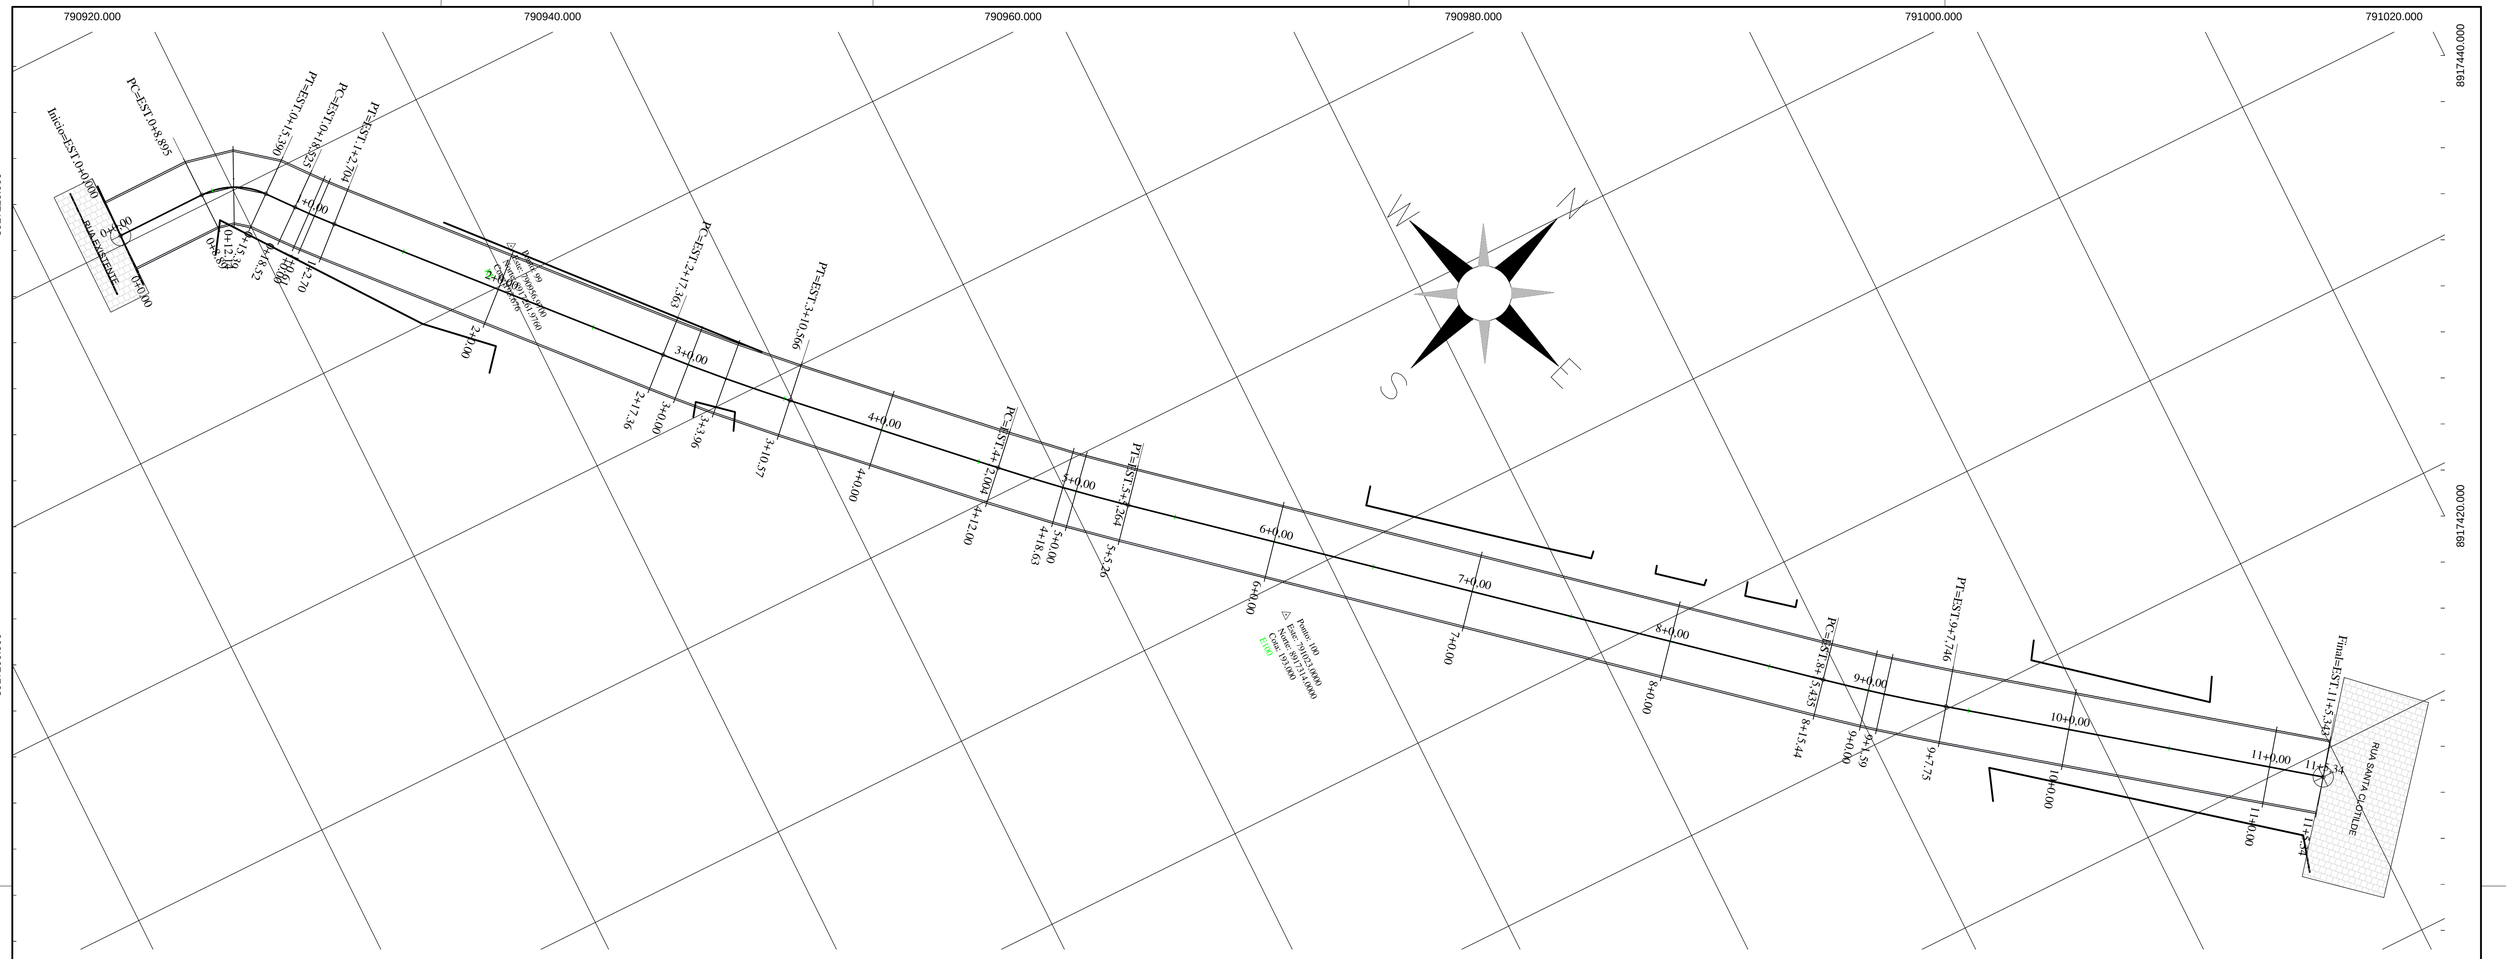

PLANTA BAIXA

ESCALA: 1/300

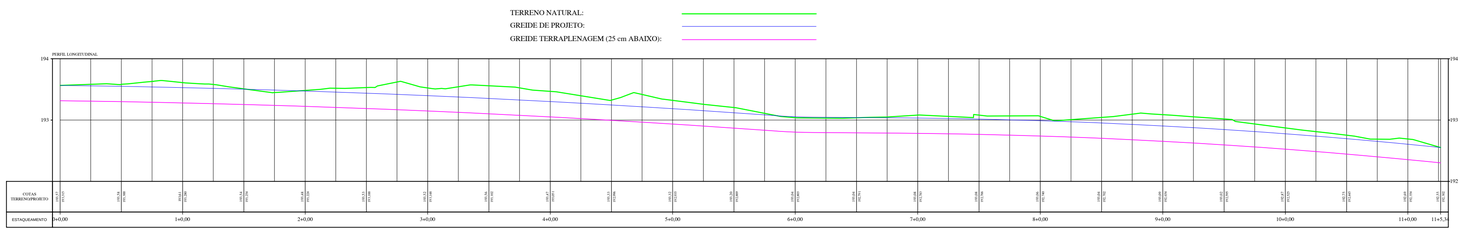

PERFIL LONGITUDINAL

ESC H 1/500

ESC V 1/50

VOLUME TOTAL							
Estaca	Área de Corte (m²)	Área de Aterro (m²)	Volume de Corte (m3)	Volume de Aterro (m3)	Volum. Corte Acum. (m3)	Volum Aterro Acum. (m3)	Volume Líquido (m3)
0+0,00	1,89	0,00	0.00	0,00	0,00	0,00	0,00
0+8,89	2,11	0,00	17.79	0,00	17,79	0,00	17,79
0+12,14	1,14	0,00	4.79	0,00	22,58	0,00	22,58
0+15,39	1,37	0,00	3.12	0,00	25,71	0,00	25,71
0+18,52	2,35	0,00	5.83	0,00	31,54	0,00	31,54
1+0,00	2,46	0,00	3.55	0,00	35,10	0,00	35,10
1+0,61	2,45	0,00	1.51	0,00	36,60	0,00	36,60
1+2,70	2,41	0,00	5.07	0,00	41,68	0,00	41,68
2+0,00	2,12	0,00	39.12	0,00	80,80	0,00	80,80
2+17,36	3,11	0,00	45.35	0,00	126,15	0,00	126,15
3+0,00	2,84	0,00	7.84	0,00	134,00	0,00	134,00
3+3,96	3,11	0,00	11.80	0,00	145,79	0,00	145,79
3+10,57	3,29	0,00	21.10	0,00	166,89	0,00	166,89
4+0,00	3,02	0,00	29.74	0,00	196,63	0,00	196,63
4+12,00	2,98	0,00	35.97	0,00	232,61	0,00	232,61
4+18,63	3,10	0,00	20.11	0,00	252,72	0,00	252,72
5+0,00	2,99	0,00	4.16	0,00	256,88	0,00	256,88
5+5,26	2,66	0,00	14.88	0,00	271,76	0,00	271,76
6+0,00	1,86	0,00	33.31	0,00	305,07	0,00	305,07
7+0,00	2,04	0,00	39.00	0,00	344,07	0,00	344,07

VOLUME TOTAL							
Estaca	Área de Corte (m²)	Área de Aterro (m²)	Volume de Corte (m3)	Volume de Aterro (m3)	Volum. Corte Acum. (m3)	Volum Aterro Acum. (m3)	Volume Líquido (m3)
8+0,00	2,22	0,00	42.67	0,00	386,74	0,00	386,74
8+15,44	3,11	0,00	41.17	0,00	427,91	0,00	427,91
9+0,00	3,15	0,00	14.29	0,00	442,21	0,00	442,21
9+1,59	3,13	0,00	4.99	0,00	447,20	0,00	447,20
9+7,75	3,07	0,00	19.10	0,00	466,30	0,00	466,30
10+0,00	2,60	0,00	34.74	0,00	501,04	0,00	501,04
11+0,00	2,47	0,00	50.67	0,00	551,71	0,00	551,71
11+5,34	1,96	0,00	11.83	0,00	563,54	0,00	563,54

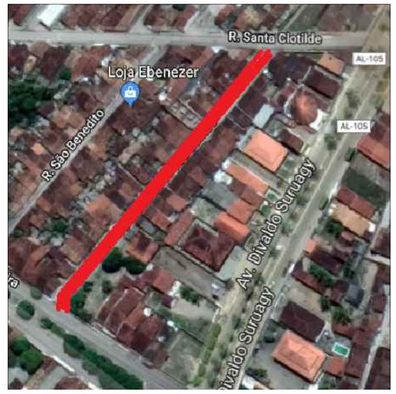

PLANTA DE LOCALIZAÇÃO

SEM ESCALA

SEÇÃO TIPO - 7,00 m

SEM ESCALA

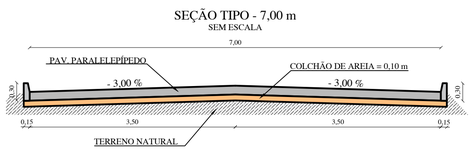

COORDENADAS		QUADRO DE ÁREAS			MEIO-FIO
INICIAL	ESTE - 790939,101 NORTE- 8917228,154	RUA	COMP.(m)	LARGURA(m)	ÁREA(m²)	COMP.(m)
FINAL	ESTE -791082,298 NORTE- 8917397,904	VEREADOR J B LIMA	225,34	7,00	1.577,38	450,68

MINISTÉRIO DA INTEGRAÇÃO NACIONAL
COMPANHIA DE DESENVOLVIMENTO DOS VALES DO SÃO FRANCISCO E DO PARNAÍBA
5ª SUPERINTENDÊNCIA REGIONAL

BEK DE SOUZA ENGENHARIA LTDA
www.bekdesouza.com.br
tecnico@bekdesouza.com.br

PAVIMENTAÇÃO EM PARALELEPÍPEDO
RUA VEREADOR J.B LIMA - CENTRO
CAMPO ALEGRE - AL / PLANTA E PERFIL

ENG. RESPONSÁVEL :		CHEFE 5ª G.R.D.:	
OBS: OOOO		DESENHO : DIEGO SILVA	LEVANTAMENTO : RAIMUNDO GOMES
DESENHO Nº : 01/02	ÁREA :	DATA : OUTUBRO/2018	ESCALA : INDICADAS
		PROJETO: 01	ARQUIVO: PASTA: D:\Desenho Civil\Bek_2018