



PÓRTICO PADRÃO

Escala: 1/75

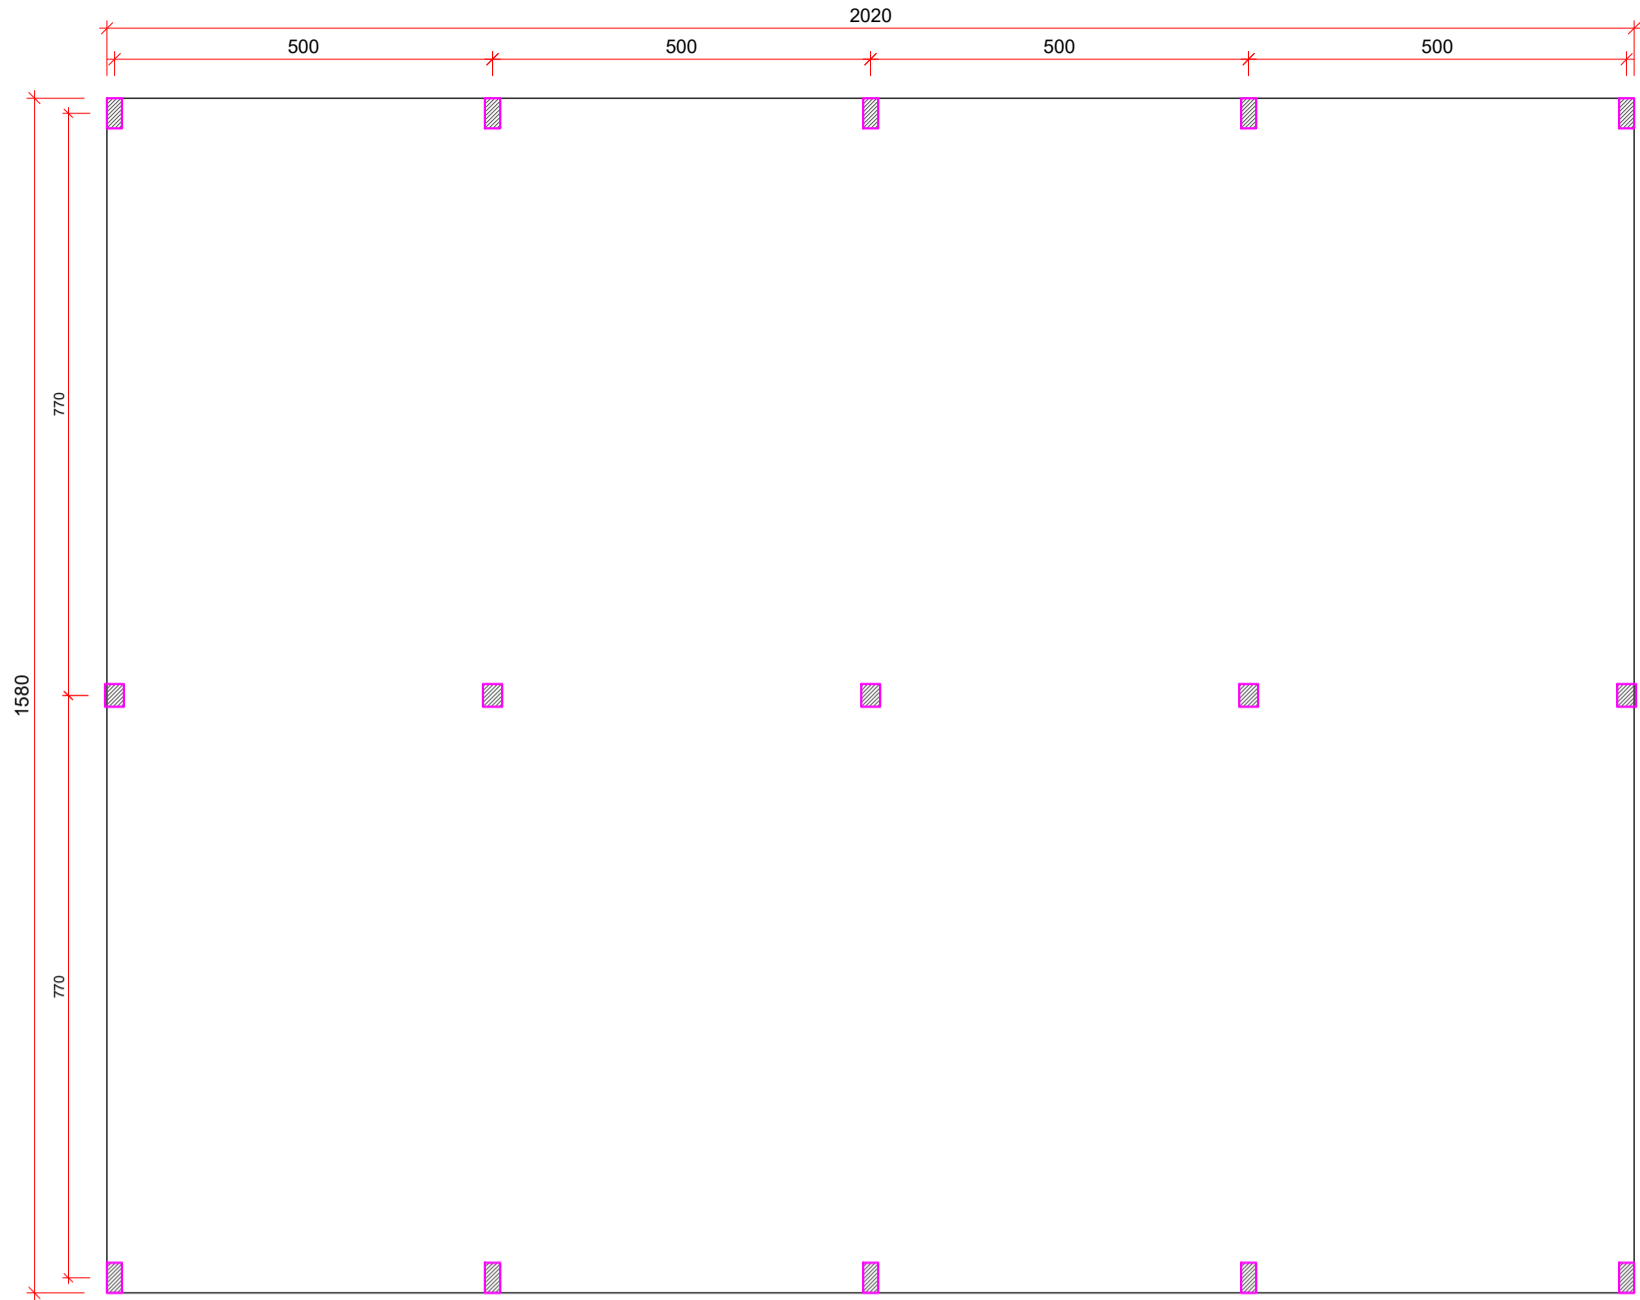


PLANTA BAIXA

Escala: 1/100

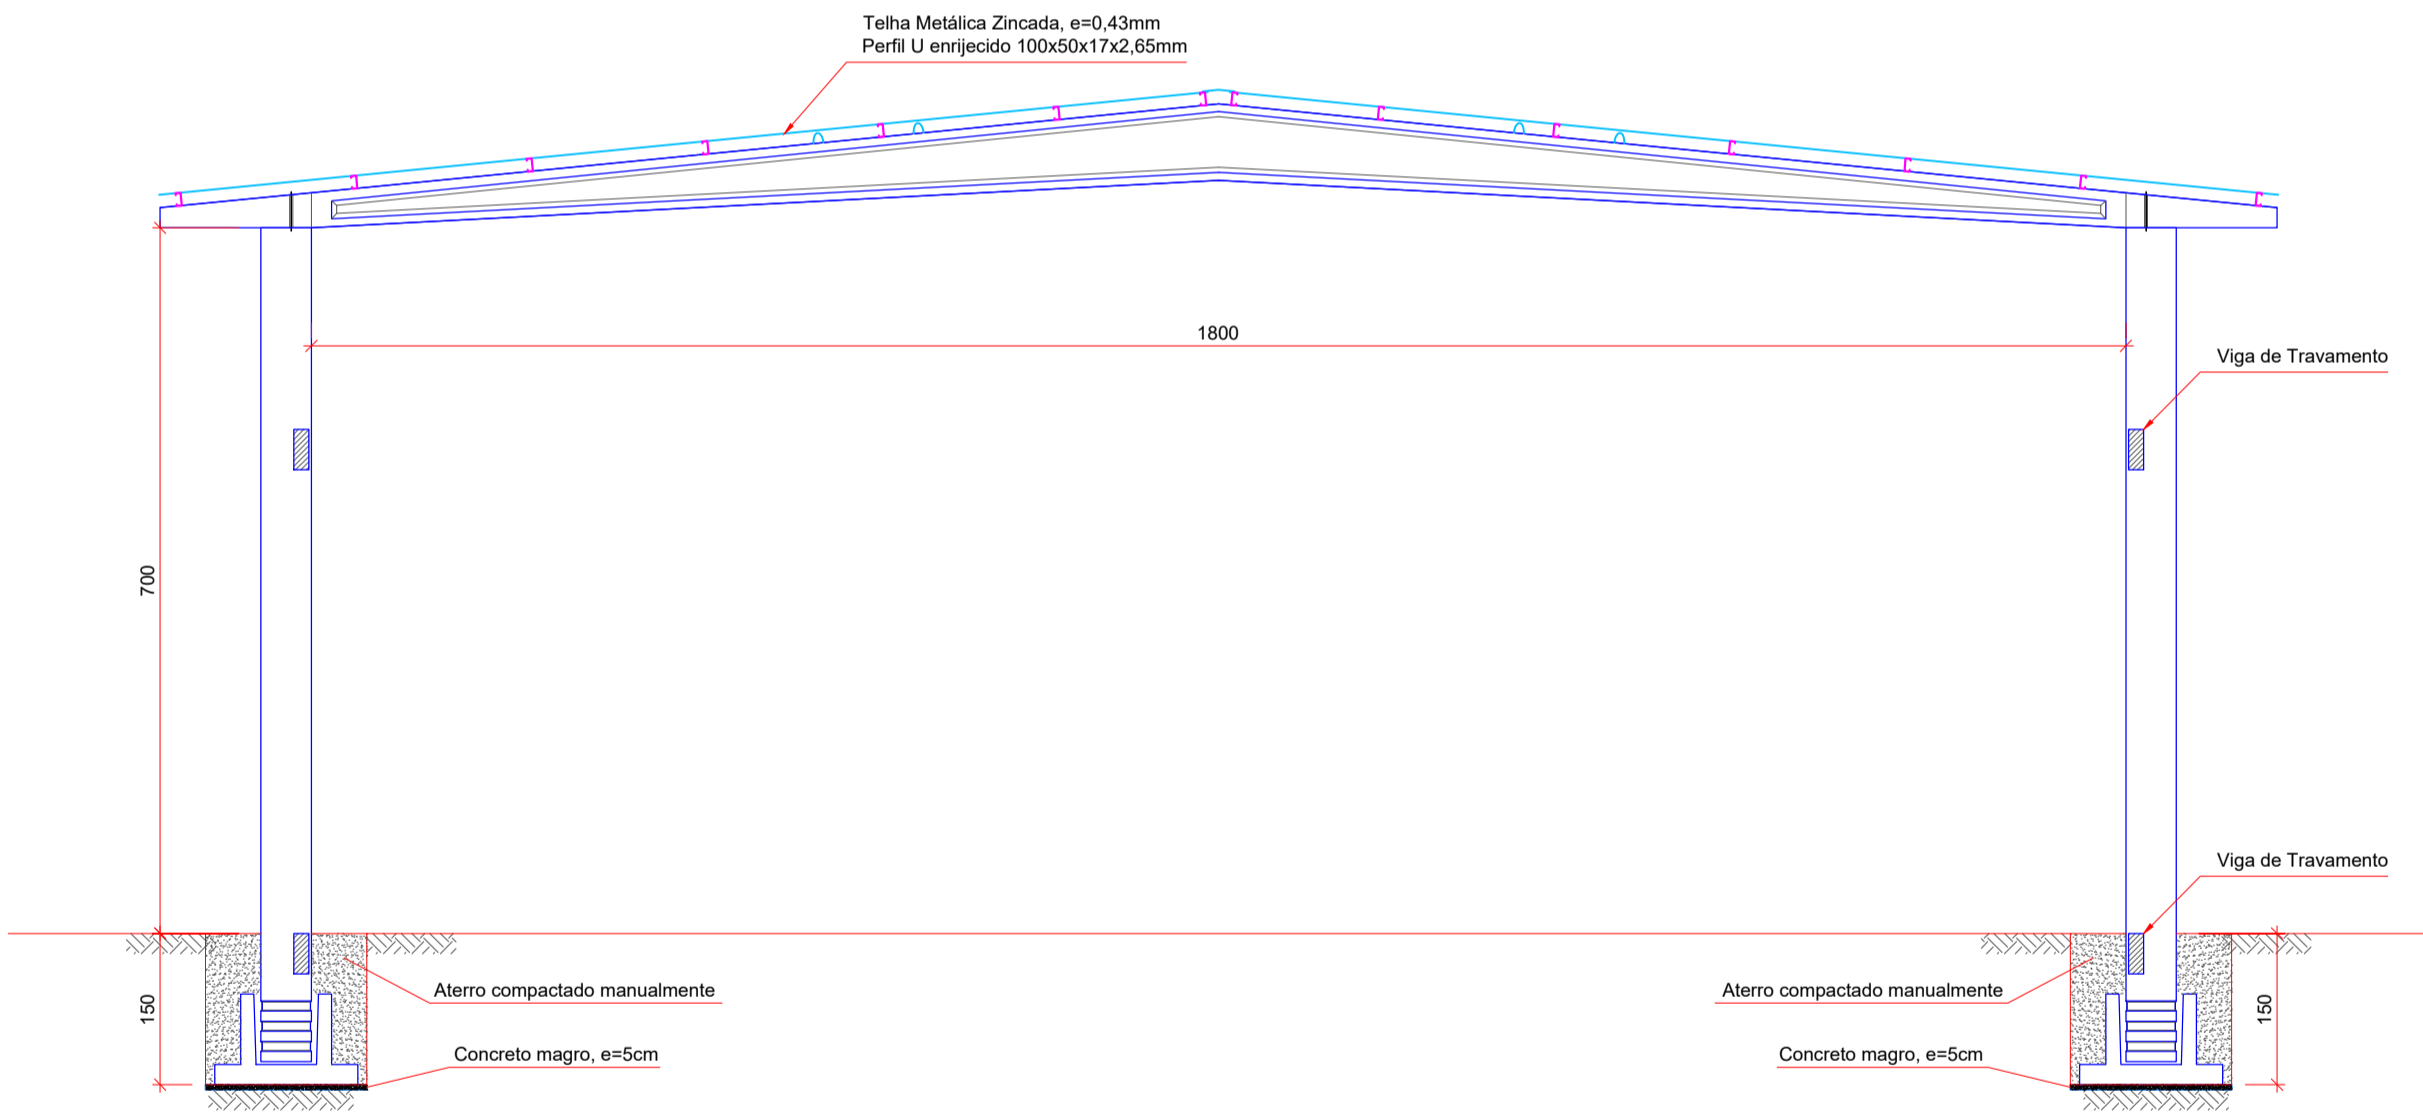

PÓRTICO PADRÃO

Escala: 1/75

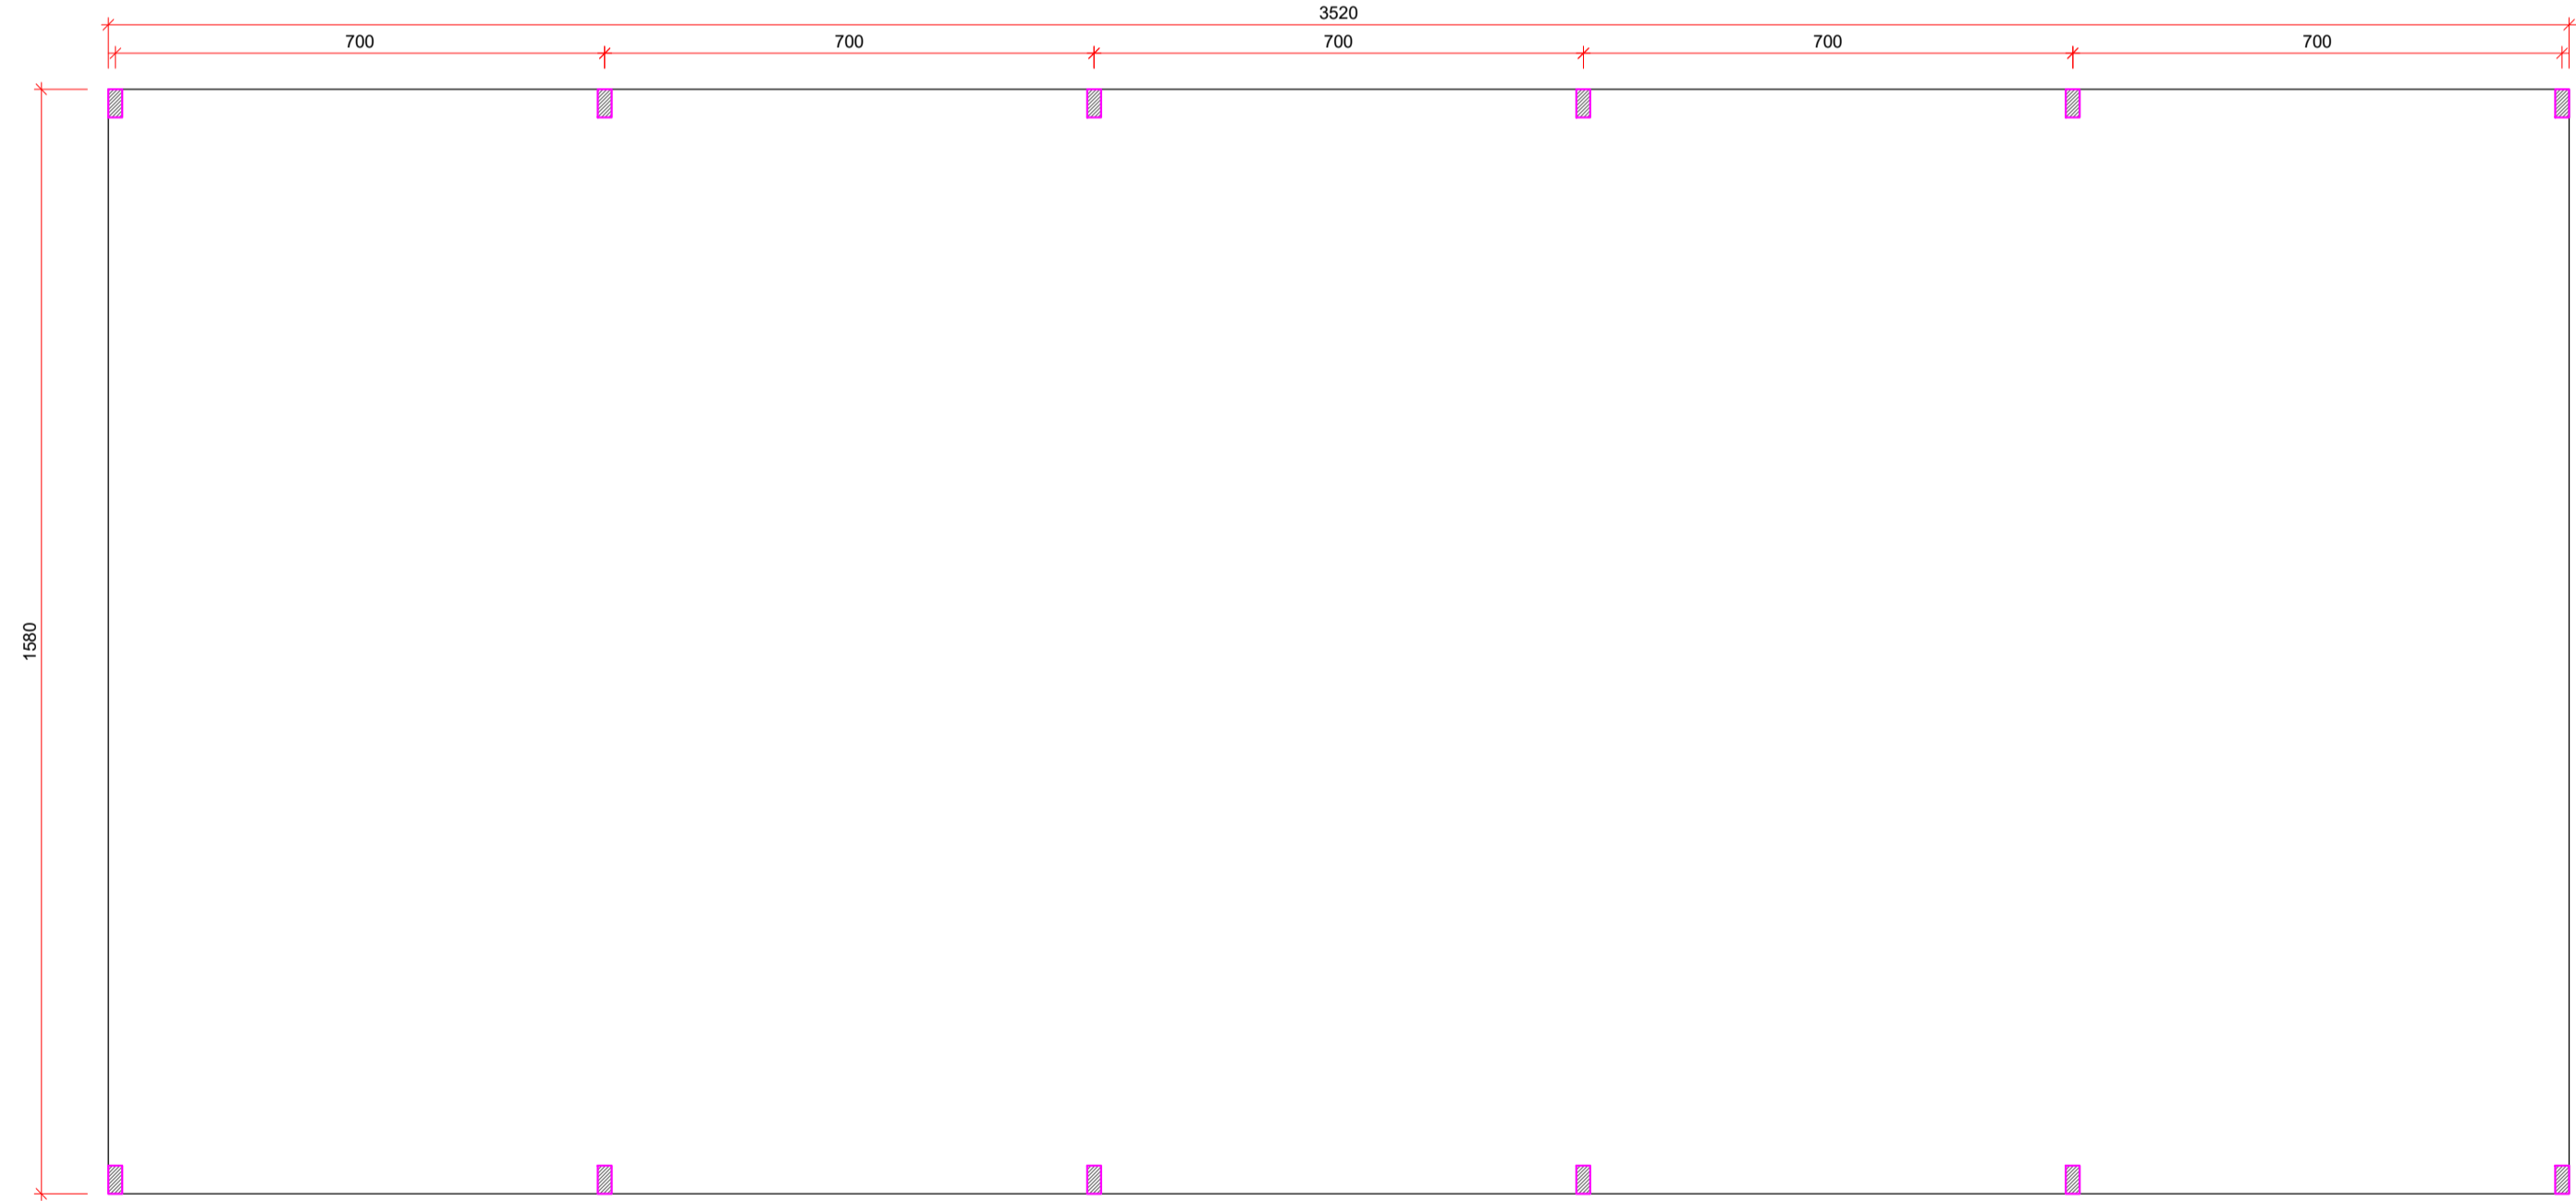

PLANTA BAIXA

Escala: 1/100

00	25/08/2019	T. PELEGRINE	Emissão Inicial
NÚMERO	DATA	VISTO	TABELA DE REVISÕES
PROJETO BÁSICO			
Galpões para Depósito			
CLIENTE			
Codevasf			
RESP. PROJETO			
THIAGO G. DE A. PELEGRINE			
THIAGO G. DE A. PELEGRINE			
DATA	ESCALA	COORDENADOR	FOLHA
25/08/2019	Indicada	-	01 de 01
			REVISÃO
			00
PROJETO BÁSICO			
Estruturas Pré-Fabricadas			