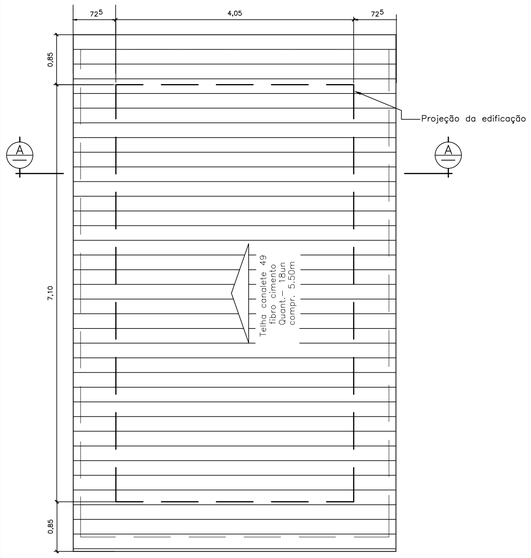

PLANTA DE COBERTURA – ESC. 1:50

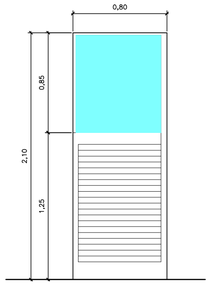

PORTÃO P.1(2x) – ESC. 1:25

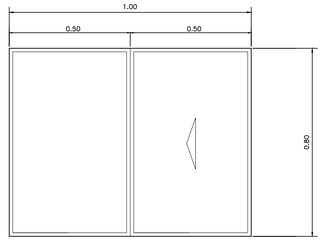

JANELA J.1 (3x) – ESC. 1:25

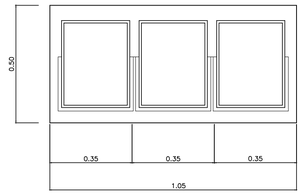

JANELA J.2 (2x) – ESC. 1:25

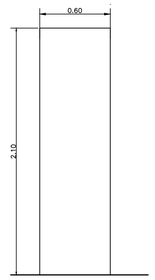

PORTA P.2(1x)– ESC. 1:25

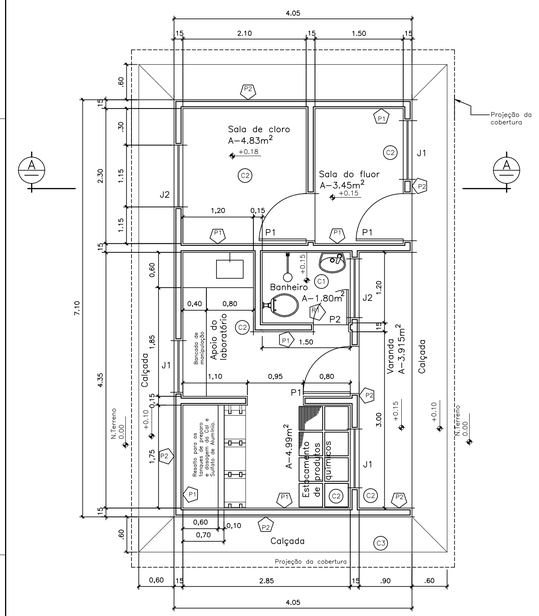

PLANTA BAIXA – ESC. 1:50

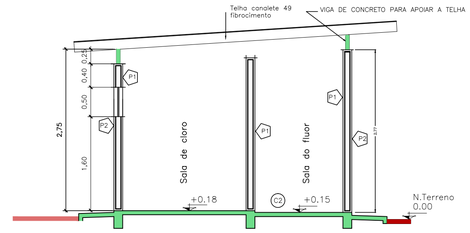

CORTE A – ESC. 1:50

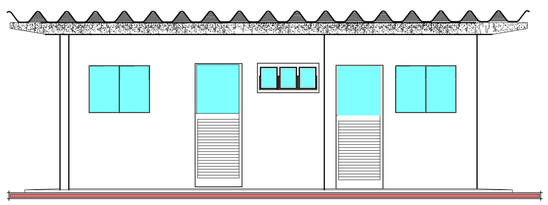

FACHADA – ESC. 1:50

ESPECIFICAÇÕES TÉCNICAS CASA DE QUÍMICA

01 – Pisos

C1 – Cerâmica PI V, dim. 30x30 cm, na cor branca com rejunte de 06 mm, na cor branco.

C2 – Cerâmica PI V, dim. 30x30 cm, na cor branca com rejunte de 06 mm, na cor branco.

C3 – Calçada de contorno em concreto

S1 – Soleira em pedra granito cinza nas aberturas onde houver desnível entre os ambientes e portas externas.

02 – Revestimentos

R1 – Revestimento cerâmica, dim. 30x30 cm, na branca com rejunte branco, altura de 1,5m.

R2 – Revestimento cerâmica ou reboco com relevo, dim. 38x38 cm, na cor azul, com rejunte de 20 mm na cor azul.

P1 – Parede interna em alvenaria de tijolo furado de 1/2 vez com chapisco fino/emboço/reboco, emassada com massa fina PVA lixada e pintada com 02 demãos de tinta PVA branco gelo.

P2 – Parede externa, idem a interna.

03 – Esquadrias

As esquadrias deverão ser confeccionadas com metalon 40x30mm, chapa dobrada n. 18 ou 16, baguetes 10x10mm de ferro, puxadores e alavancas de comando cromados, chapa de requadro de 140mm e deverão receber vidro liso e canelado nos banheiros.

OBSERVAÇÃO: 01 – Esquadrias metálicas (portas e janelas) deverão se lixadas, receber primer anticorrosivo sob pintura em esmalte sintético semi-brilho, cor azul França e, sobre os vidros lisos, deverão ser aplicadas películas de filtro solar, cor azul laminado.
02 – Esquadrias de madeira deverão ser emassadas, lixadas e receber pintura em esmalte sintético semi-brilho cor branco gelo.

04 – Teto/Cobertura

Telha canalete 49 fibrocimento.

05 – Louças

De linha simples da Deca, Celite ou similar na cor branca.
* Lavatório simples sem coluna, instalado à 0.85m do piso acabado (face superior).
* Bacia sanitária com válvula de descarga.
* Papeleira de louça, instalada à 0.45m (face inferior) do piso acabado, entre a bacia sanitária e o lavatório.
* Toalheiro de louça, instalado à 1.35m do piso acabado (face inferior).

06 – Metais

De linha simples da Deca, Celite ou similar com acabamento cromado.

– QUADRO DE ABERTURAS –

MODELO	DIMENSÕES	MATERIAIS	FUNCIONAMENTO	QUANT.
	PORTAS			
P1	0.80x2.10m	METALON/ CHAPA DOBRADA/VENEZIANA VIDRO LISO 4mm/FILTRO SOLAR/ BAGUETE DE FERRO	2.10h = 1 FOLHA DE ABRIR À FRANCESA 2.10.	03
P2	0.60 x 2.10m	MADEIRA LISA	ABRIR À FRANCESA	01

MODELO	DIMENSÕES	MATERIAIS	FUNCIONAMENTO	QUANT.
	JANELAS			
J1	1.00x0.80m	METALON/ CHAPA DOBRADA/ VIDRO LISO 4mm/FILTRO SOLAR/ BAGUETE DE FERRO	ATÉ 0.55h 2 FOLHAS, SENDO 1 FIXA E 1 DE CORRER DE 0.50m.	03
J2	1.05 x 0.50m	METALON/ CHAPA DOBRADA/ VIDRO LISO 4mm/FILTRO SOLAR/ BAGUETE DE FERRO	3 FOLHAS BASCULANTES	02

– QUADRO DE ÁREAS –

ÁREA ÚTIL TOTAL	24.165m2
ÁREA DE CONSTRUÇÃO TOTAL	28.755 m2
ÁREA DO TERRENO	

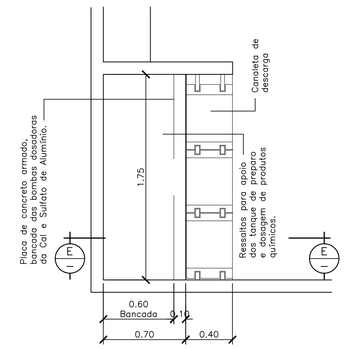

PLANTA – ESC. 1:25

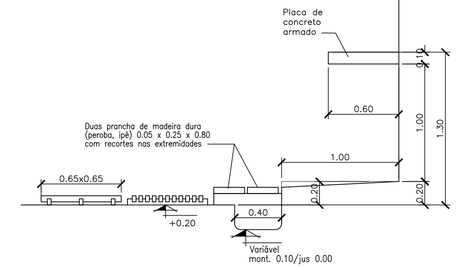

CORTE E – ESC. 1:25

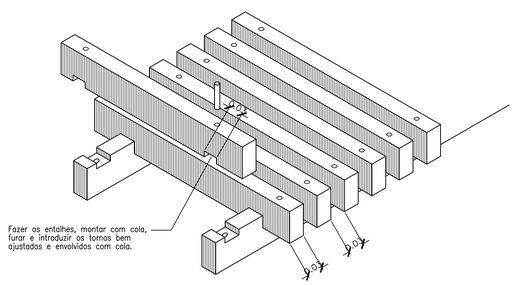

ESTRADOS (0.65x0.65) DA ÁREA DE ESTOCAGEM
(em madeira dura de lei)

No.	Data	Discriminação	Verificação	Aprovação
1	OUT/2012	CODEVASF – 5 GRD/UEP		
0	12/08	EMISSÃO		

Revisões

No. Documento	Títulos

Documentos de Referência

Observações

1 – DIMENSÕES E COTAS TOPOGRÁFICAS EM METRO, DIÂMETROS EM MILÍMETRO, EXCETO ONDE SE ENCONTRA OUTRA INDICAÇÃO.

2 – O PROJETO DE INSTALAÇÕES DOS TANQUES DE PREPARO, DOSAGEM E APLICAÇÃO DOS PRODUTOS QUÍMICOS, CAL E SULFATO DE ALUMÍNIO, SERÁ FORNECIDO PELO FABRICANTE E FORNECEDOR DA ETA COMPACTA.

3 – O PROJETO DE INSTALAÇÕES DO SISTEMA DE PREPARO, DOSAGEM E APLICAÇÃO DOS PRODUTOS QUÍMICOS, CLORO E FLUOR, SERÁ FORMECIDO PELO FABRICANTE E FORNECEDOR DO SISTEMA DE CLORAÇÃO E FLUORETAÇÃO.

Desenhista | Projetista | Data

senha e.n.g.e.n.h.a.r.i.a

			RUBRICA
DATA: 12/08	DES.	Alex Sandro	
	PROJ.	Tânia Franco – CREA nº 5235/D-GO Karla Isabelita – CREA nº 12.600/D-DF	
	ENC.	Carlos Joadir Mendes CREA nº 2127/D-DF	
	DESPR.	Francisco Humberto R. da Cunha – CREA nº 3.706/D-GO Porfiro José Borges Alves Neto – CREA nº 7.792/D-GO	

CONTRATO: 0107/2011 – 0000HCQD058B00

IDENTIFICAÇÃO 0 0 0 0 H C Q D 0 5 B 0 0

11ª Avenida, Nº 817, Setor Universitário, Goiânia, Goiás – Fone (62)3202-4777 – E-mail: senha@cultura.com.br

CODEVASF

MINISTÉRIO DA INTEGRAÇÃO NACIONAL
COMPANHIA DE DESENVOLVIMENTO DOS VALES DO SÃO FRANCISCO E DO PARNAÍBA
5ª SUPERINTENDÊNCIA REGIONAL

DES/CÓPIA:	DATA: 12/08	LOCAL/CIDADE: PÃO DE AÇÚCAR	ORIGEM: Senha
PROJ/CONFERE:		CONTEÚDO: SISTEMA DE ABASTECIMENTO DE ÁGUA PROJETO BÁSICO	NÚMERO DE ORIGEM: 00/0/0/HCQ/D05
LEVANTAMENTO:		DETALHE TÍPICO – 5/8 HIDRÁULICO	HISTÓRICO(alteração): 01
GESTOR:		CASA DE QUÍMICA – ARQUITETURA TANQUES DE PREPARO / SISTEMA DE CLORAÇÃO	ESCALA: 1:50/1:25
GERÊNCIA:		PLANTA, CORTES E DETALHES	FOLHA: 5/8
COORDENADOR: Engº Alessandro Francisco da Silva DEC 1128/2008			NÚMERO DO CONTRATO: 0.06.08.0161-00