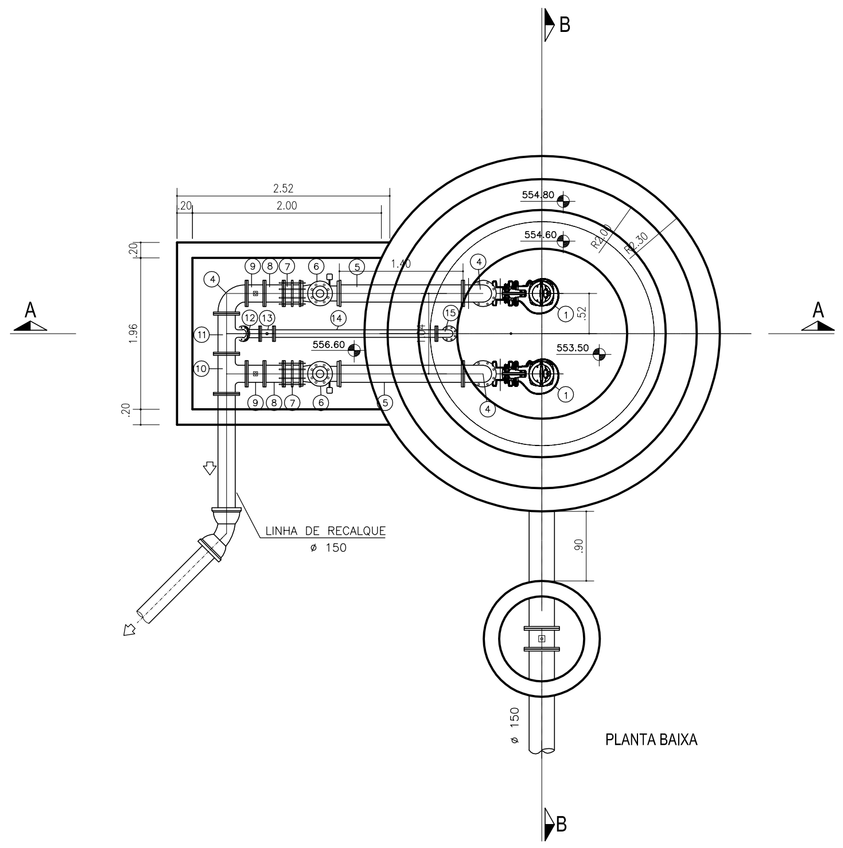

PLANTA BAIXA

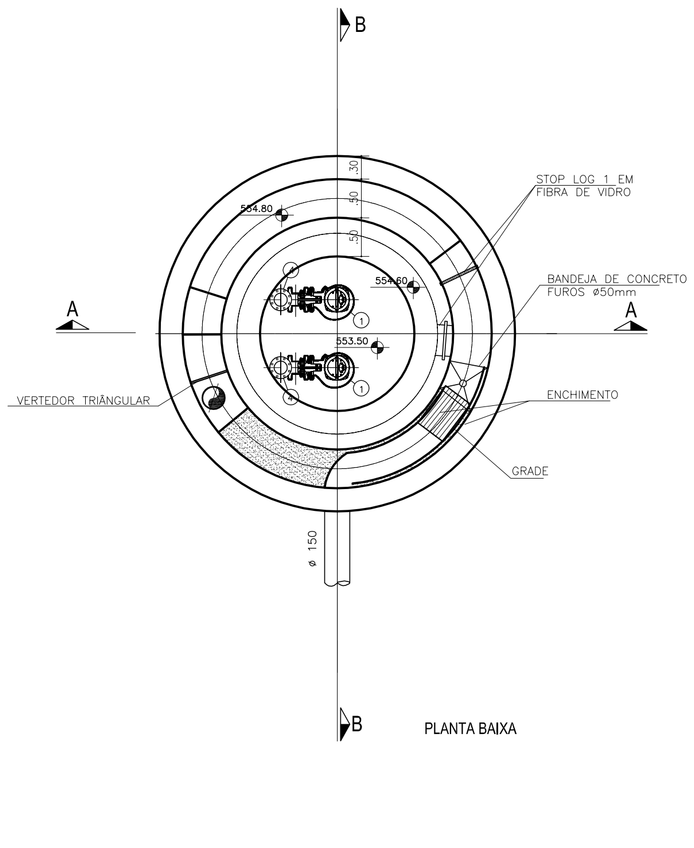

PLANTA BAIXA

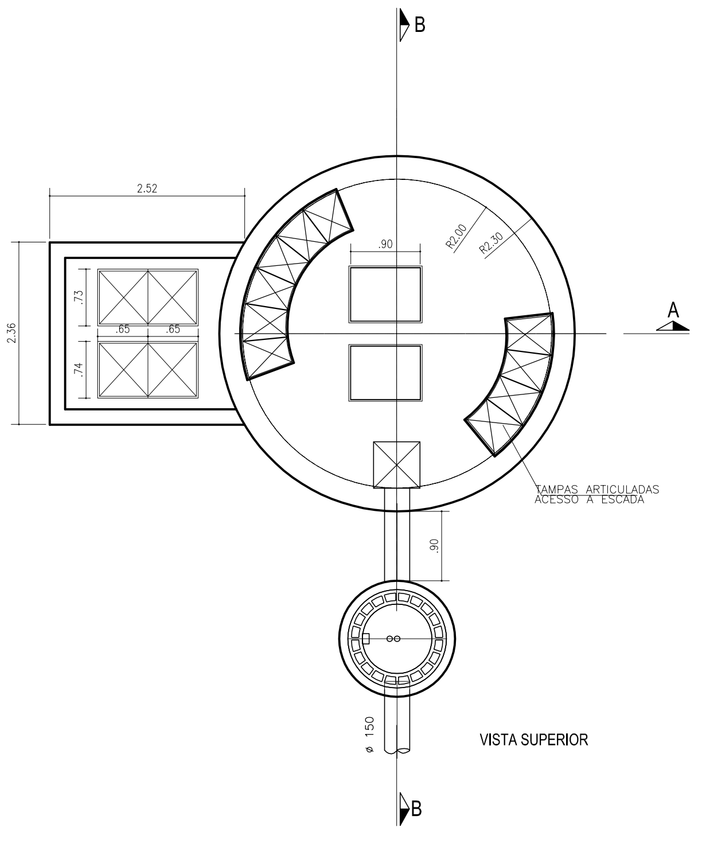

VISTA SUPERIOR

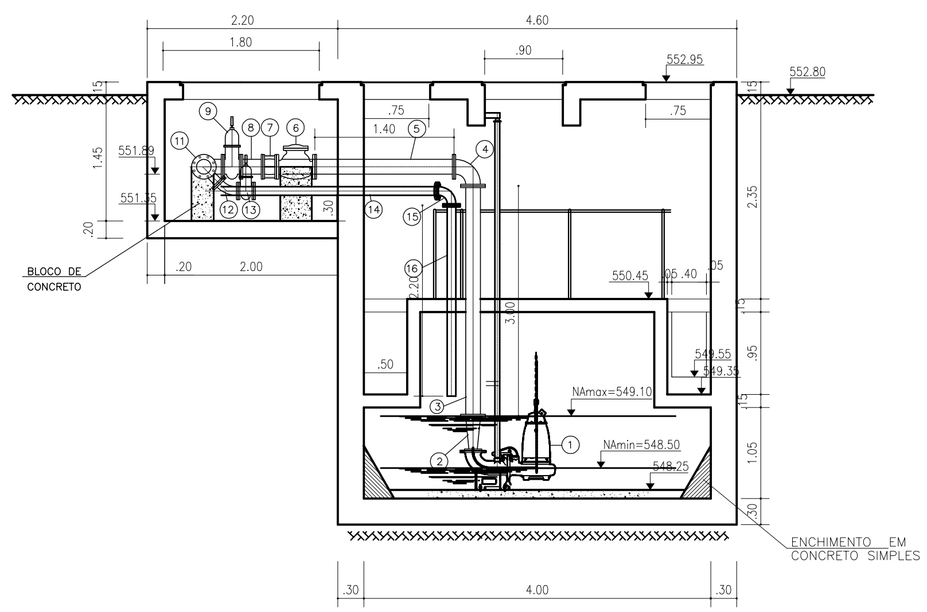

CORTE - AA

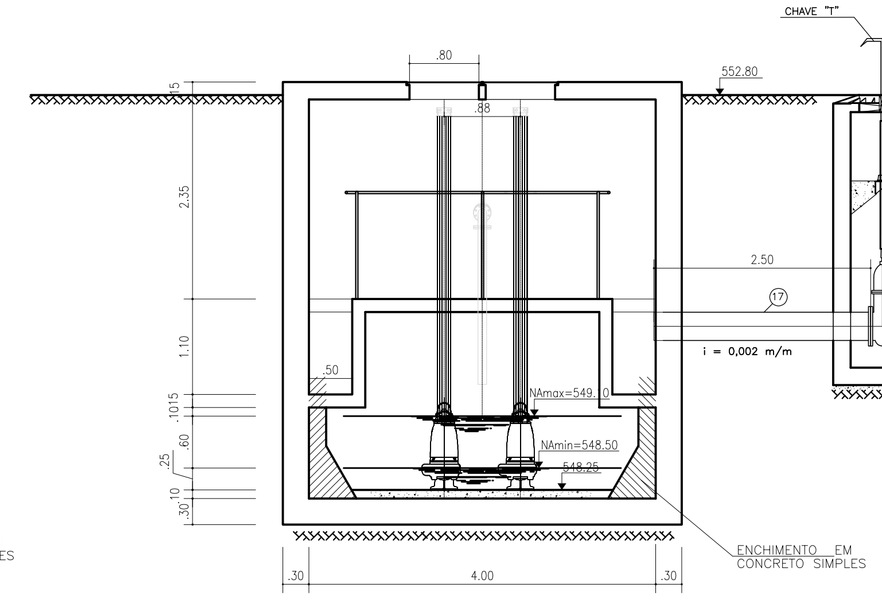

CORTE - BB

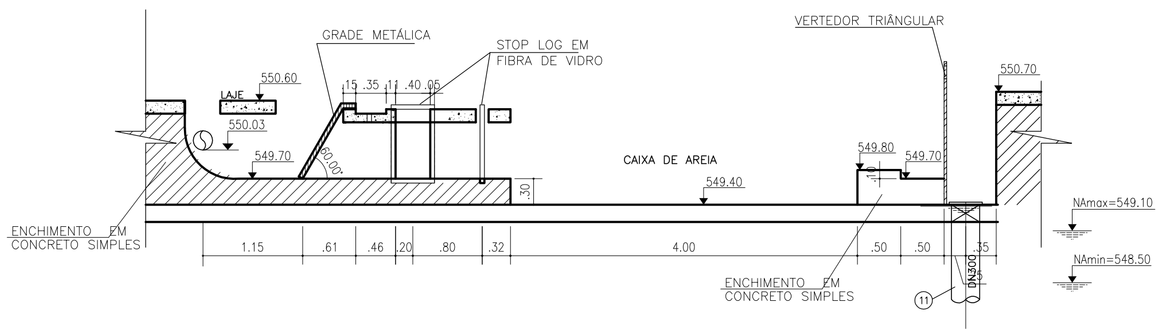

PERFIL EIXO DA CALHA

RELAÇÃO DE MATERIAIS

ITEM	DESCRIÇÃO	DN	QUANT.	MATERIAL
20	MANCAL INTERMEDIÁRIO		01	FERRO DUCTIL
19	HASTE COM QUADRADO E BOCA DE CHAVE L=1.48m		01	FERRO DUCTIL
18	REGISTRO DE GAVETA CHATO COM FLANGES E CABEÇOTE	150	01	FERRO DUCTIL
17	TUBO COM FLANGE E PONTA L=2.50m	150	01	FERRO DUCTIL
16	TUBO COM FLANGE E PONTA L=2.20m	80	01	FERRO DUCTIL
15	CURVA 90° COM FLANGES	80	01	FERRO DUCTIL
14	TUBO COM FLANGES L=1.92m	80	01	FERRO DUCTIL
13	REGISTRO DE GAVETA CHATO COM FLANGES E CABEÇOTE	80	01	FERRO DUCTIL
12	CURVA 45° COM FLANGES	80	01	FERRO DUCTIL
11	TE DE REDUÇÃO COM FLANGES	150x80	01	FERRO DUCTIL
10	TE COM FLANGE	150	02	FERRO DUCTIL
09	REGISTRO DE GAVETA CHATO COM FLANGES E CABEÇOTE	150	02	FERRO DUCTIL
08	TOCO COM FLANGES L=0.25m	150	02	FERRO DUCTIL
07	JUNTA DE DESMONTAGEM TRAVADA	150	02	FERRO DUCTIL
06	VÁLVULA DE RETENÇÃO TIPO PORT. ÚNICA COM FLANGES	150	02	FERRO DUCTIL
05	TUBO COM FLANGES L=1.40m	150	02	FERRO DUCTIL
04	CURVA 90° COM FLANGES	150	02	FERRO DUCTIL
03	TUBO COM FLANGES L=3.00m	150	02	FERRO DUCTIL
02	REDUÇÃO CONCENTRICA COM FLANGES	ø$bx150	02	FERRO DUCTIL
01	CONJUNTO MOTO BOMBA SUBMERSÍVEL	–	02	–

LEGENDA:

NOTAS

ARTICULAÇÃO:

REVISÕES

Nº	NATUREZA DA REVISÃO	DATA	APROVO
00			
01			
02			
03			
04			
05			

CODEVASF

ELABORADO POR:

KL ENGENHARIA

MINISTÉRIO DA INTEGRAÇÃO NACIONAL - MI
COMPANHIA DE DESENVOLVIMENTO DOS VALES DO SÃO FRANCISCO E DO PARNAÍBA - CODEVASF

OBRA:
PROJETO BÁSICO DO SISTEMA DE ESGOTAMENTO SANITÁRIO DE OUROLÂNDIA - BA

ASSUNTO:
ESTAÇÃO ELEVATÓRIA DE ESGOTO-EEE1
PLANTA BAIXA - CORTES - VISTA SUPERIOR

ENG. JOSÉ CÉLIO A. OLIVEIRA JR.	CREA 13.886/D – CE	DATA: ABRIL/2009
ENG.	CREA	ESCALA: 1/50
ENG.	CREA	ARQUIVO: 019-OUR-EE1-HID-03-R0.dwg