



5 PLANTA EXECUTIVA
ESCALA 1:500




6 PLANTA DAS VIAS
ESCALA 1:500

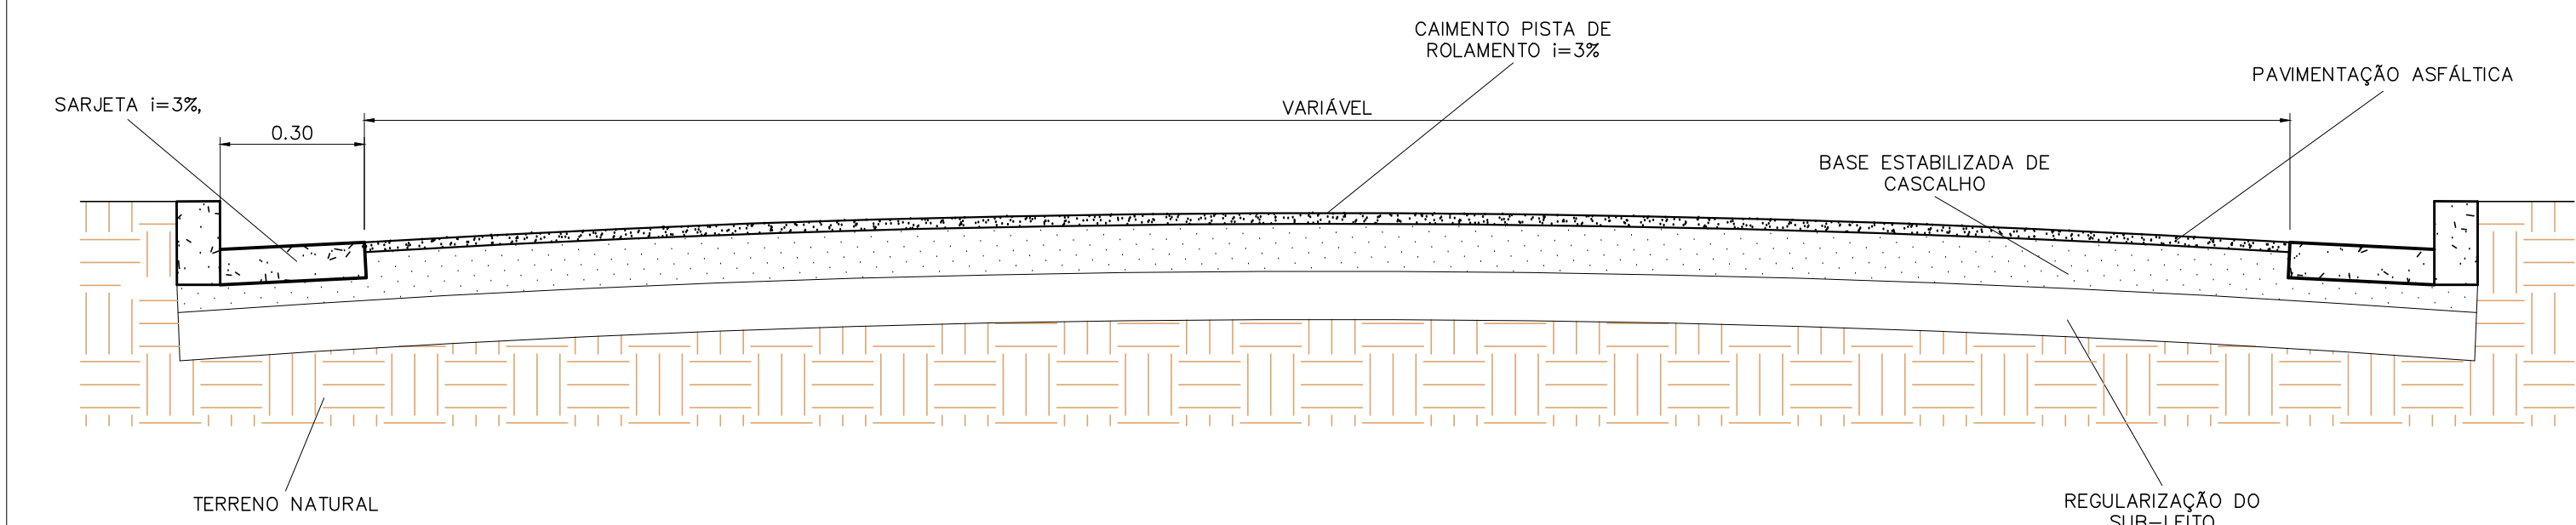

9 DETALHE TRANSVERSAL DO PAVIMENTO
ESCALA 1:20

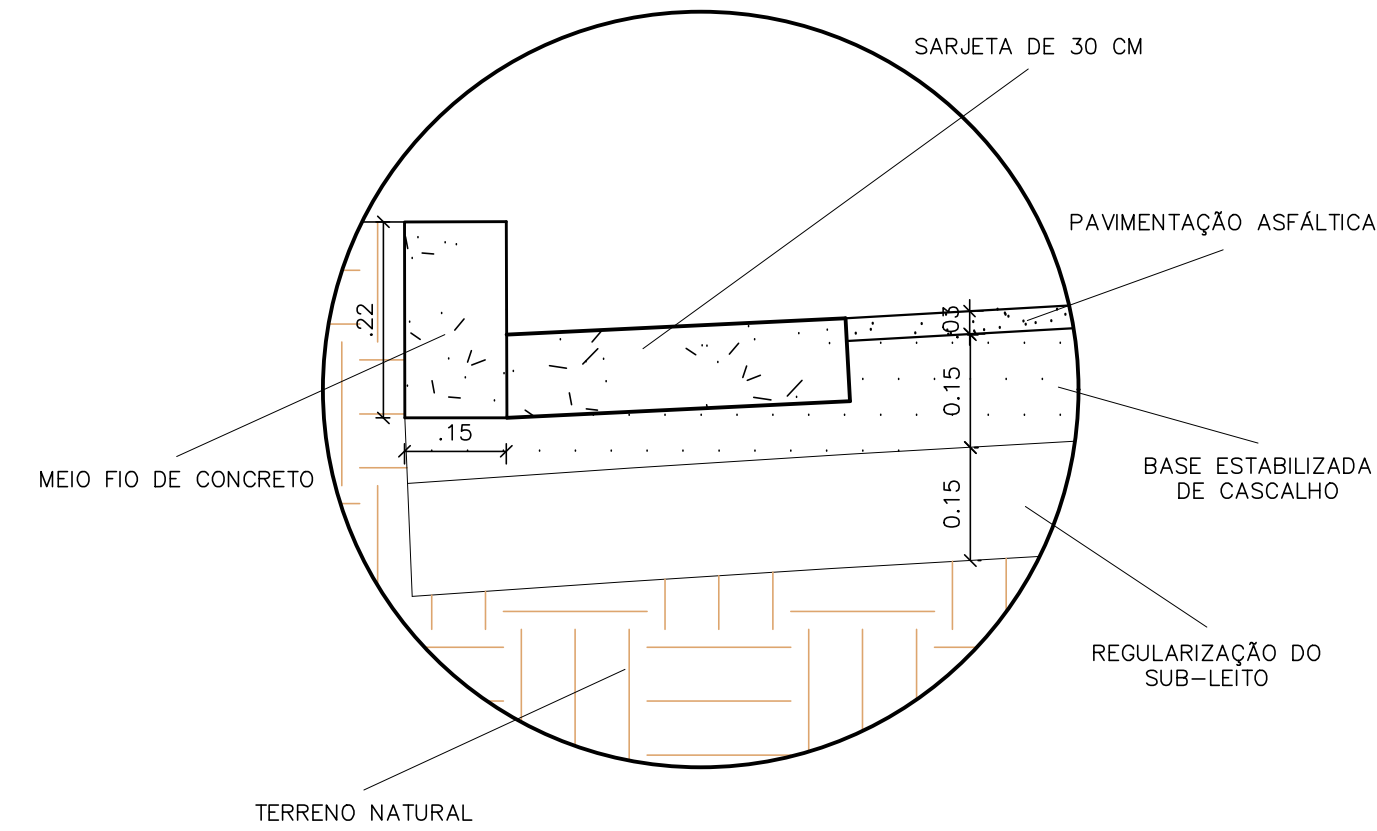


7 DETALHE DA SARJETA E DO MEIO FIO
ESCALA 1:10

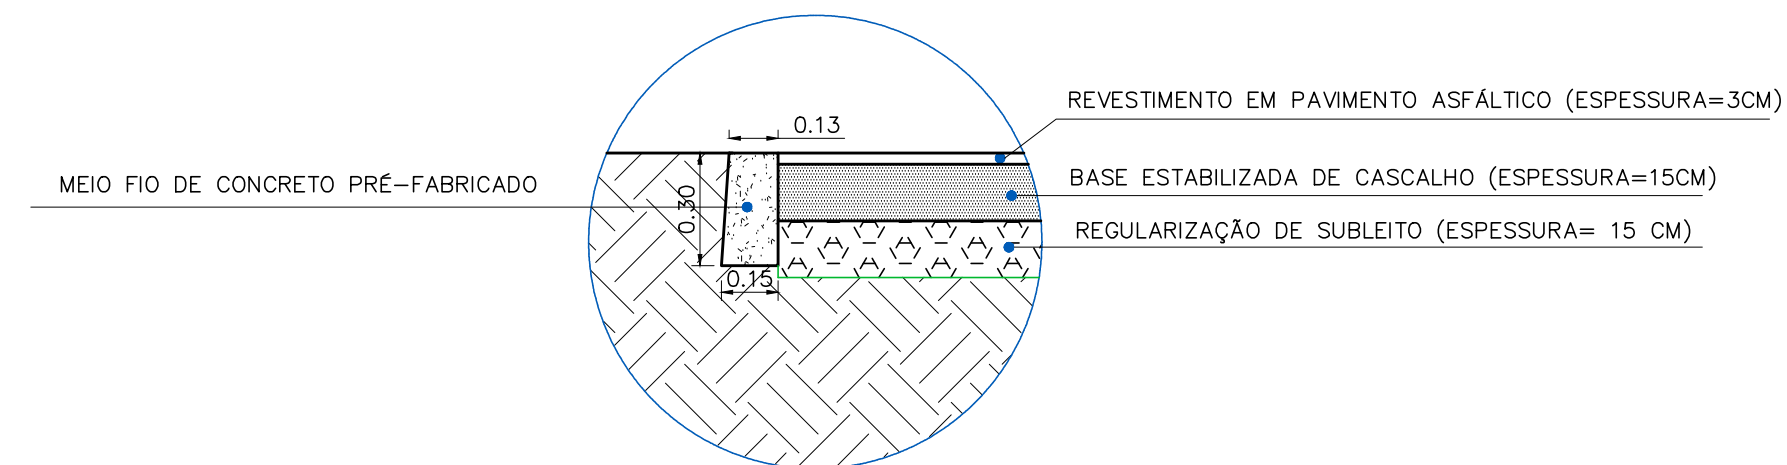

8 DETALHE MEIO FIO DE TRAVAMENTO
ESCALA 1:20



NOTAS		LEGENDA	VERIFICAÇÃO	APROVAÇÃO	CONTRATANTE:	OBRA:	
		<div>● POSTES DE ILUMINAÇÃO EXISTENTES</div> <div>— CORDÕES DE TRAVAMENTO</div>			<div>PREFEITURA MUNICIPAL DE JAPONVAR CNPJ Nº: 01.612.476/0001-46 Rua Curitiba, 112 Centro, Japonvar - MG CEP: 38.335-000</div>	PROJETO ARQUITETÔNICO PAVIMENTAÇÃO EM CBUQ PLANTA DAS VIAS, CROQUIS DE LOCALIZAÇÃO, DETALHES E PLANTA EXECUTIVA DAS VIAS EM DOIS BARREIROS	
					RESPONSÁVEL TÉCNICO: GABRIEL VINICIUS MARTINS	CREA: MG 230.779/D	
					MUNICÍPIO/ÁREA: MUNICÍPIO DE JAPONVAR/MG		
					ENDEREÇO DA OBRA: DIVERSAS RUAS DA COMUNIDADES DOIS BARREIROS E VILA LONDRINA, JAPONVAR - MG		
					DATA: 30/03/2020	ESCALA: INDICADA	PRANCHA:
					ARQUIVO: DE-2020.1228-MG.JAP-ARQ-EXE.001=0	03/03	