



01 PLANTA DAS VIAS
ESCALA 1:500

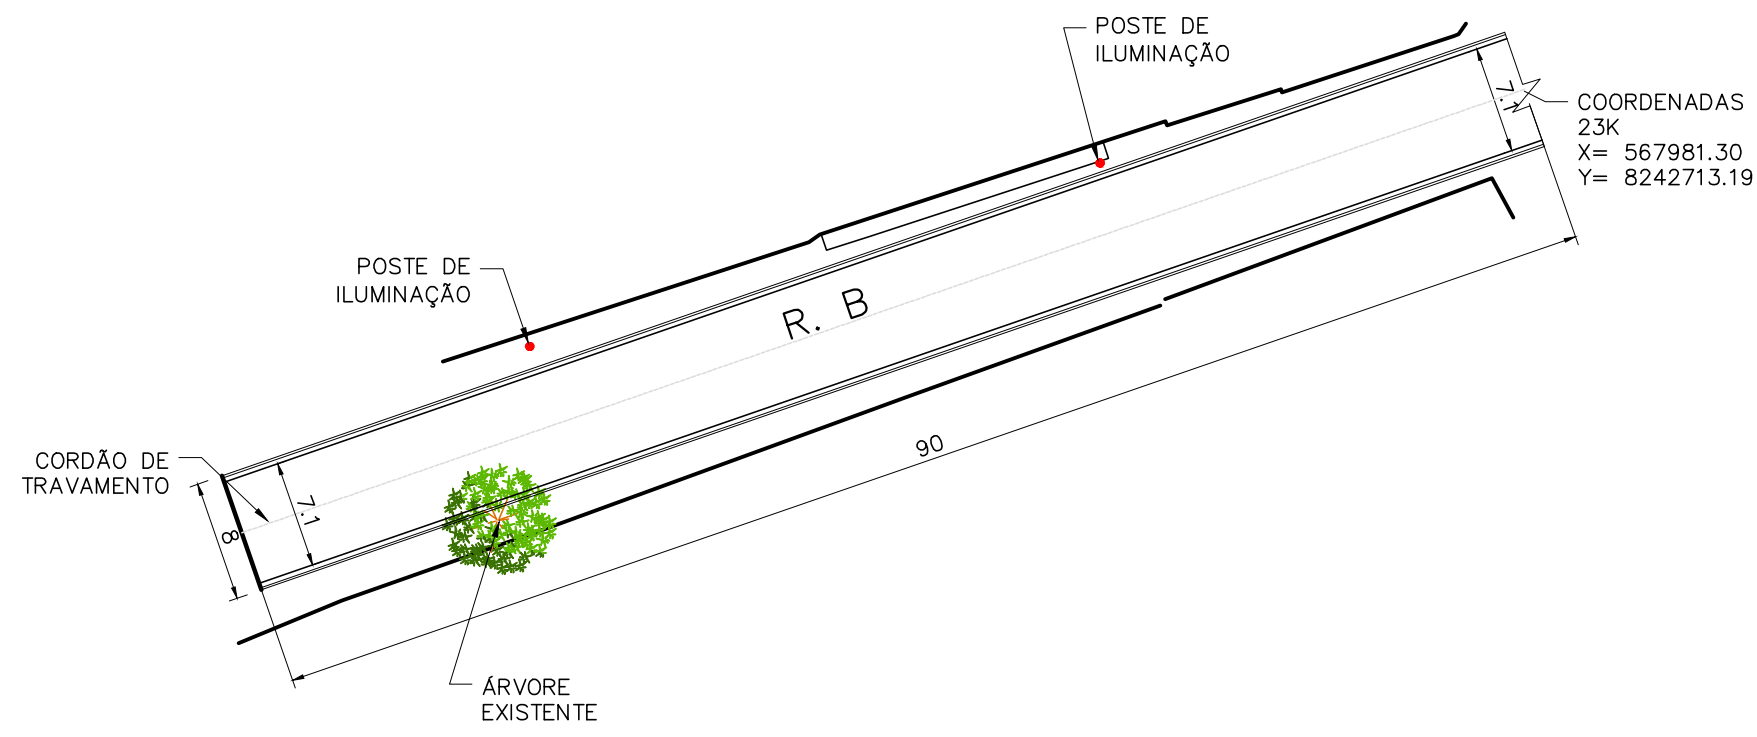


 


02 PLANTA DAS VIAS
ESCALA 1:500

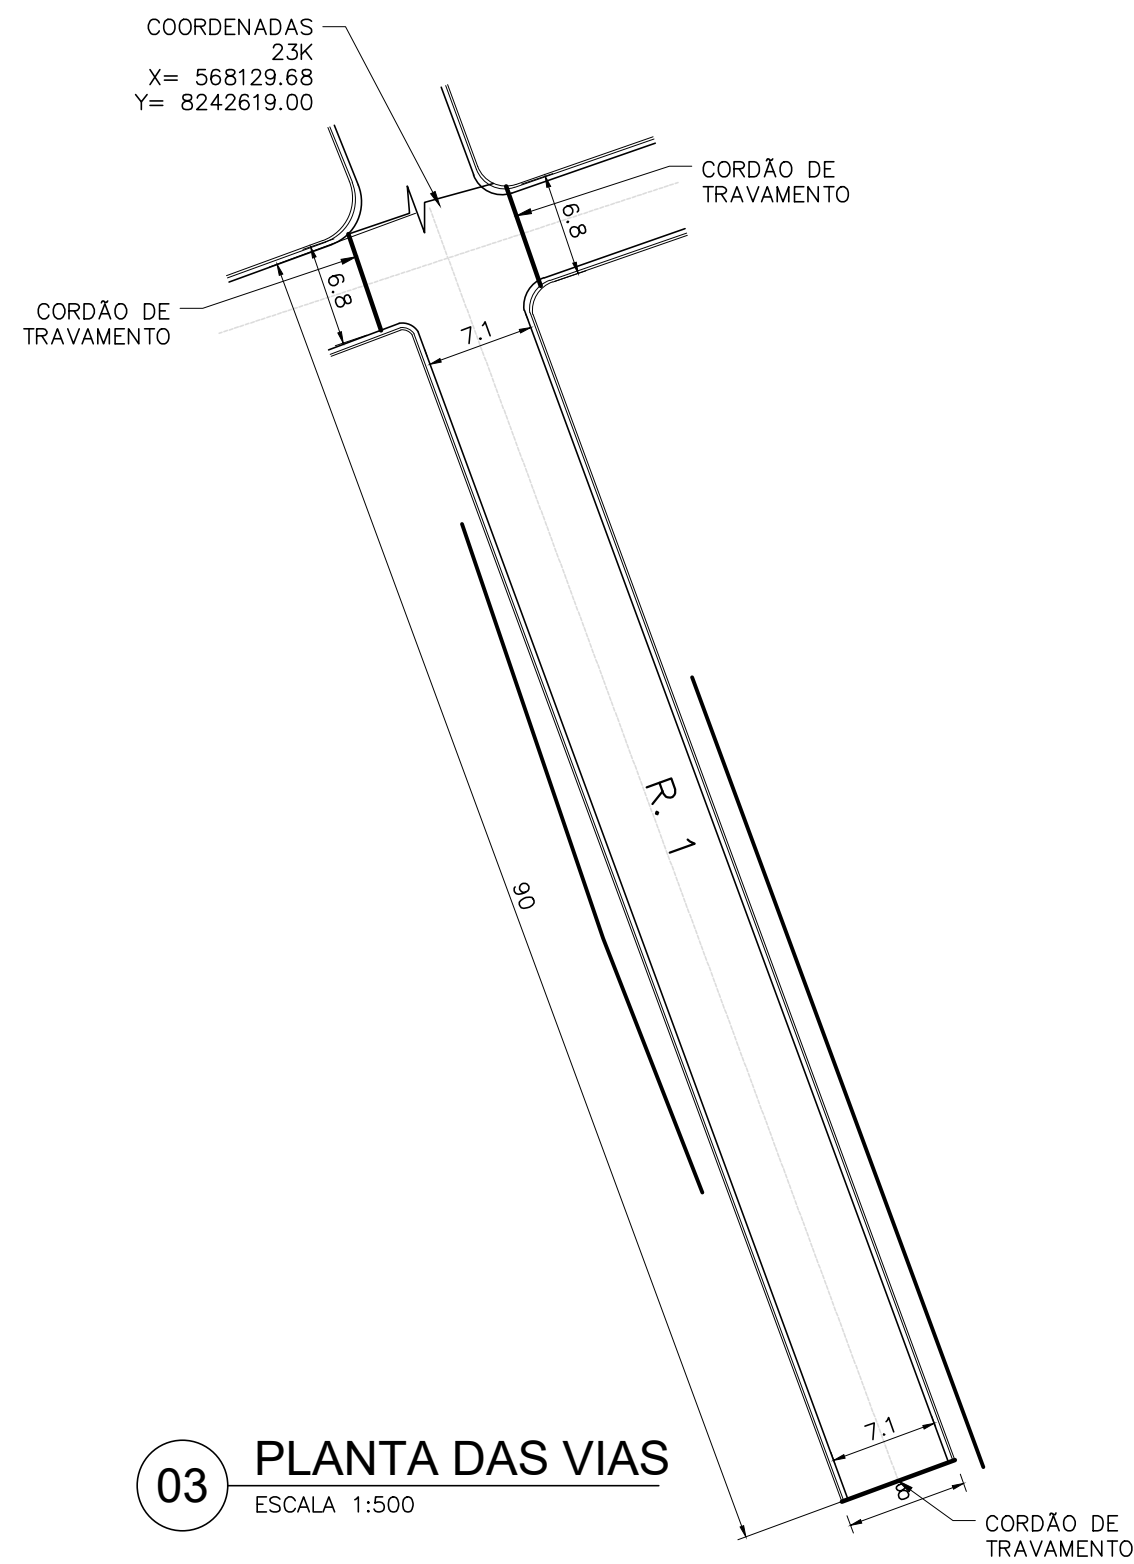

03 PLANTA DAS VIAS
ESCALA 1:500



NOTAS		LEGENDA		VERIFICAÇÃO		APROVAÇÃO		CONTRATANTE: <div><div>PREFEITURA MUNICIPAL DE JAPONVAR CNPJ Nº: 01.612.476/0001-46 Rua Curitiba, 112 Centro, Japonvar - MG CEP: 39.335-000</div></div>		OBRA: <div><div>CARVALHO AMARAL ENGENHARIA CNPJ Nº: 16.783.066/0001-39 Avenida Mestre Firmino, nº 725, 1º andar, Centro, Montes Claros/MG, CEP: 39401-074</div></div>		PROJETO ARQUITETÔNICO PAVIMENTAÇÃO EM CBUQ PLANTA DAS VIAS E EXECUTIVA E CROQUI DE LOCALIZAÇÃO	
1 – MEDIDAS EM METROS; 2 – AS LARGURAS DOS MEIOS FIOS E DAS SARJETAS SÃO CONSTANTES. TENDO SIDO ADOTADO: MEIO FIO = 15 CM E SARJETA = 30 CM, PORTANTO AS COTAS DA PLANTA VIA SÃO DA LARGURA DAS CALÇADAS E COMPRIMENTO DAS VIAS;		<div> POSTES DE ILUMINAÇÃO EXISTENTES  ÁRVORE EXISTENTE</div>						RESPONSÁVEL TÉCNICO: GABRIEL VINICIUS MARTINS		CREA: MG 230.779/D			
								MUNICÍPIO/ÁREA: MUNICÍPIO DE JAPONVAR/MG					
				VERIF.VERIF.: MAIO/2020				ENDEREÇO DA OBRA: DIVERSAS RUAS NA COMUNIDADE DE MELANCIAS					
				CREA:CREA: MAIO/2020				DATA: 06/05/2020		ESCALA: INDICADA			
				APROV.: MAIO/2020				ARQUIVO: DE-2020.1234-MG.JAP-ARQ-EXE.001=0		PRANCHA: 01/02			
				CREA:CREA: MAIO/2020									