




01 CBUQ- MASSA ASFALTICA
SEM ESCALA

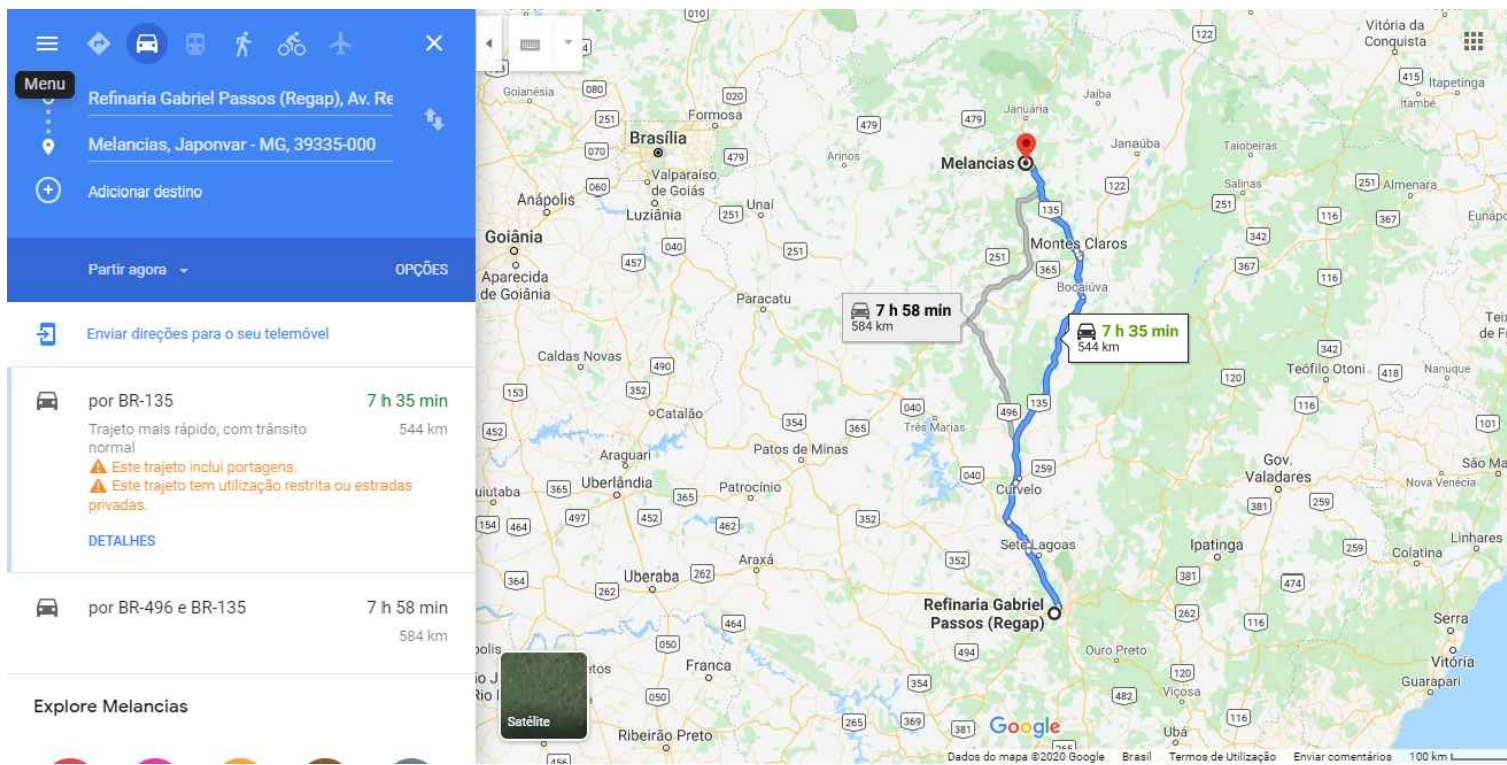


02 CM-30
SEM ESCALA

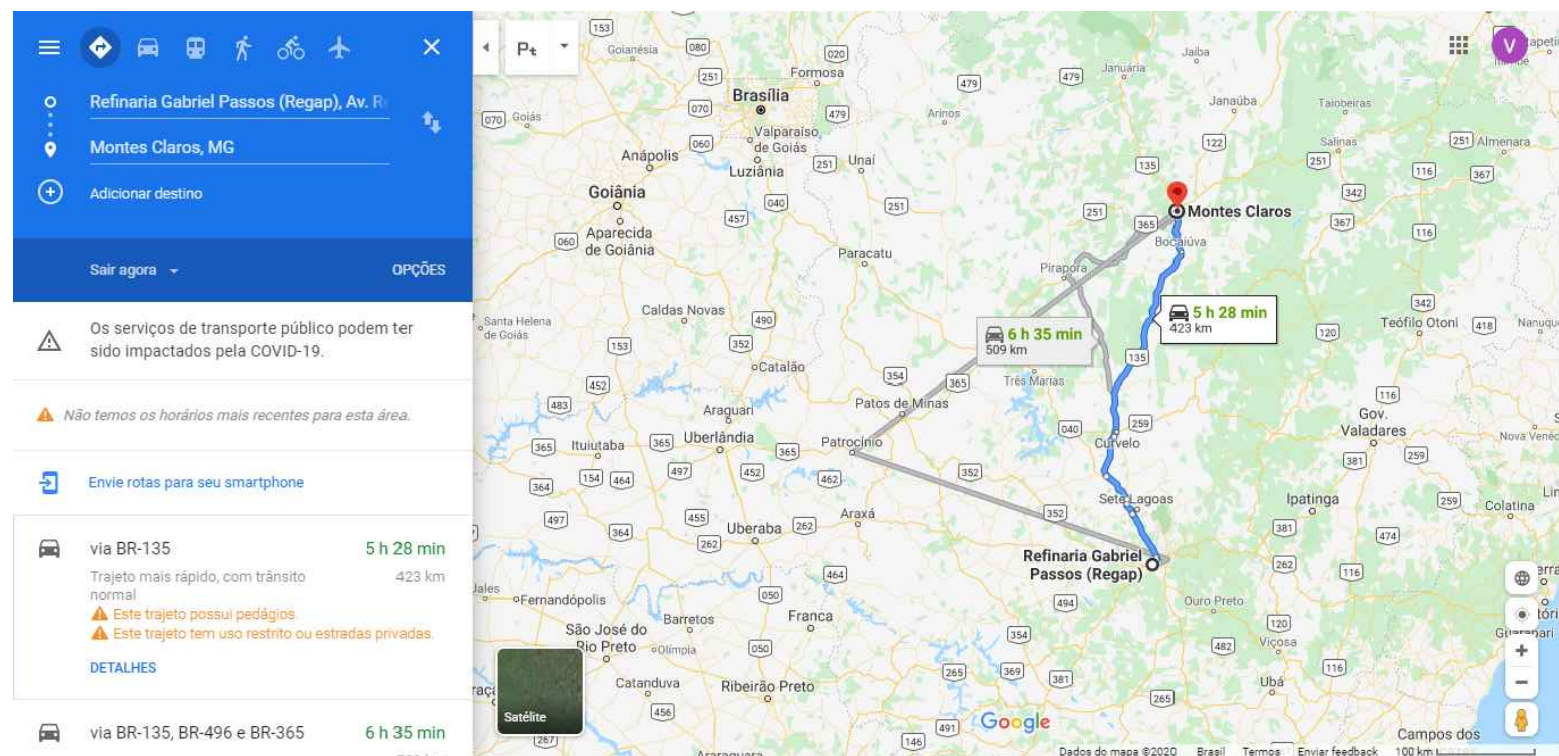

03 CAP-20 E MATERIAL BETUMINOSO
SEM ESCALA

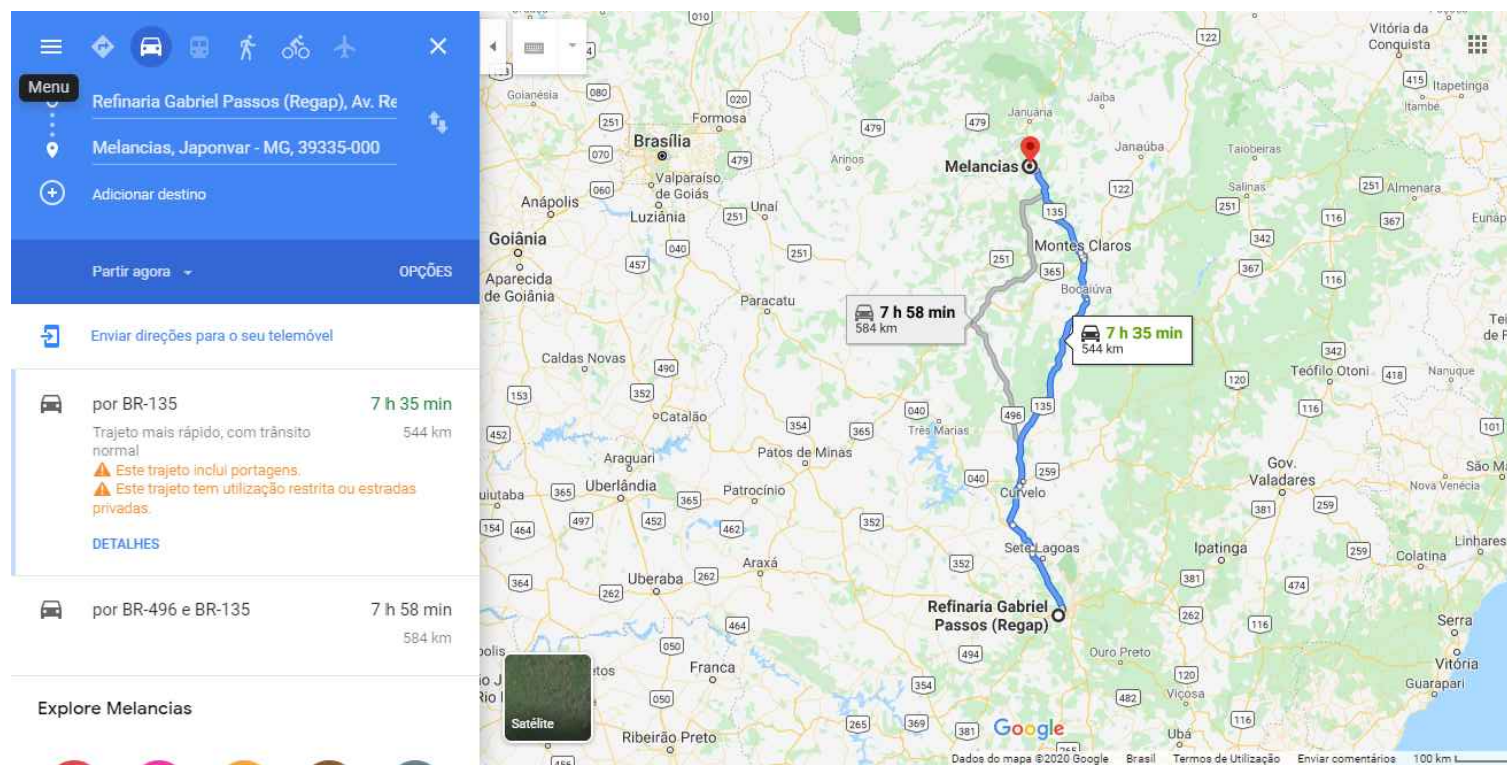

04 RR-2C - PINTURA DE LIGAÇÃO
SEM ESCALA

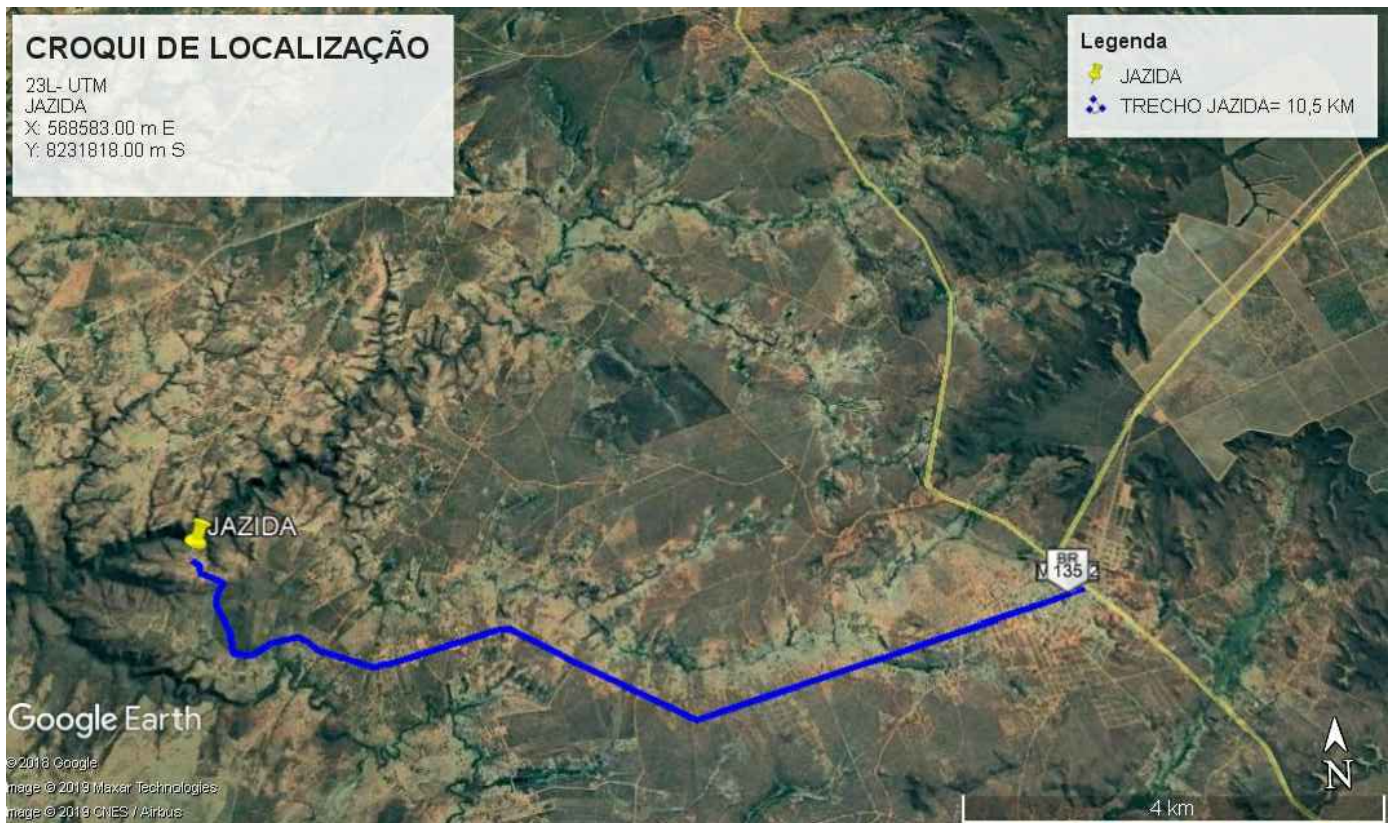


05 JAZIDA
SEM ESCALA



06 BOTA FORA
SEM ESCALA

PRODUTO	ORIGEM	DESTINO	DISTÂNCIA(KM)
CBUQ–MASSA ASF.	USINA–MONT.CLAROS	LOCAL DA OBRA	121
CM–30 IMPRIMAÇÃO	REFINARIA GABRIEL	LOCAL DA OBRA	544
CAP–20 USIN. CBUQ	REFINARIA GABRIEL	USINA–MONT.CLAROS	423
RR–2C PINT. DE LIG.	REFINARIA GABRIEL	LOCAL DA OBRA	544
BOTA FORA	LOCAL DA OBRA	BOTA FORA	3,89
BASE	JAZIDA	LOCAL DA OBRA	10,5

NOTAS		MAGNOLIA HAVE	VERIFICAÇÃO	APROVAÇÃO	CONTRATANTE:  PREFEITURA MUNICIPAL DE JAPONVAR CNPJ Nº: 01.612.476/0001-46 Rua Curitiba, 112 Centro, Japonvar - MG CEP: 39.335-000			OBRA:	
								CROQUI DMT PAVIMENTAÇÃO EM CBUQ	
					RESPONSÁVEL TÉCNICO: THAIS SARAIVA SOUSA ALMEIDA			CREA: MG 244.557/D	
					MUNICÍPIO/ÁREA: MUNICÍPIO DE JAPONVAR/MG				
					ENDEREÇO DA OBRA: COMUNIDADE DE MELANCIAS				
					DATA: 21/01/2020			ESCALA: INDICADA	
					PRANCHA: 01/01				
					ARQUIVO: DE-2020.1187-MG.JAP-ARQ-EXE.001=0				