


01 PLANTA DAS VIAS
ESCALA 1:200



02 PLANTA EXECUTIVA
ESCALA 1:200

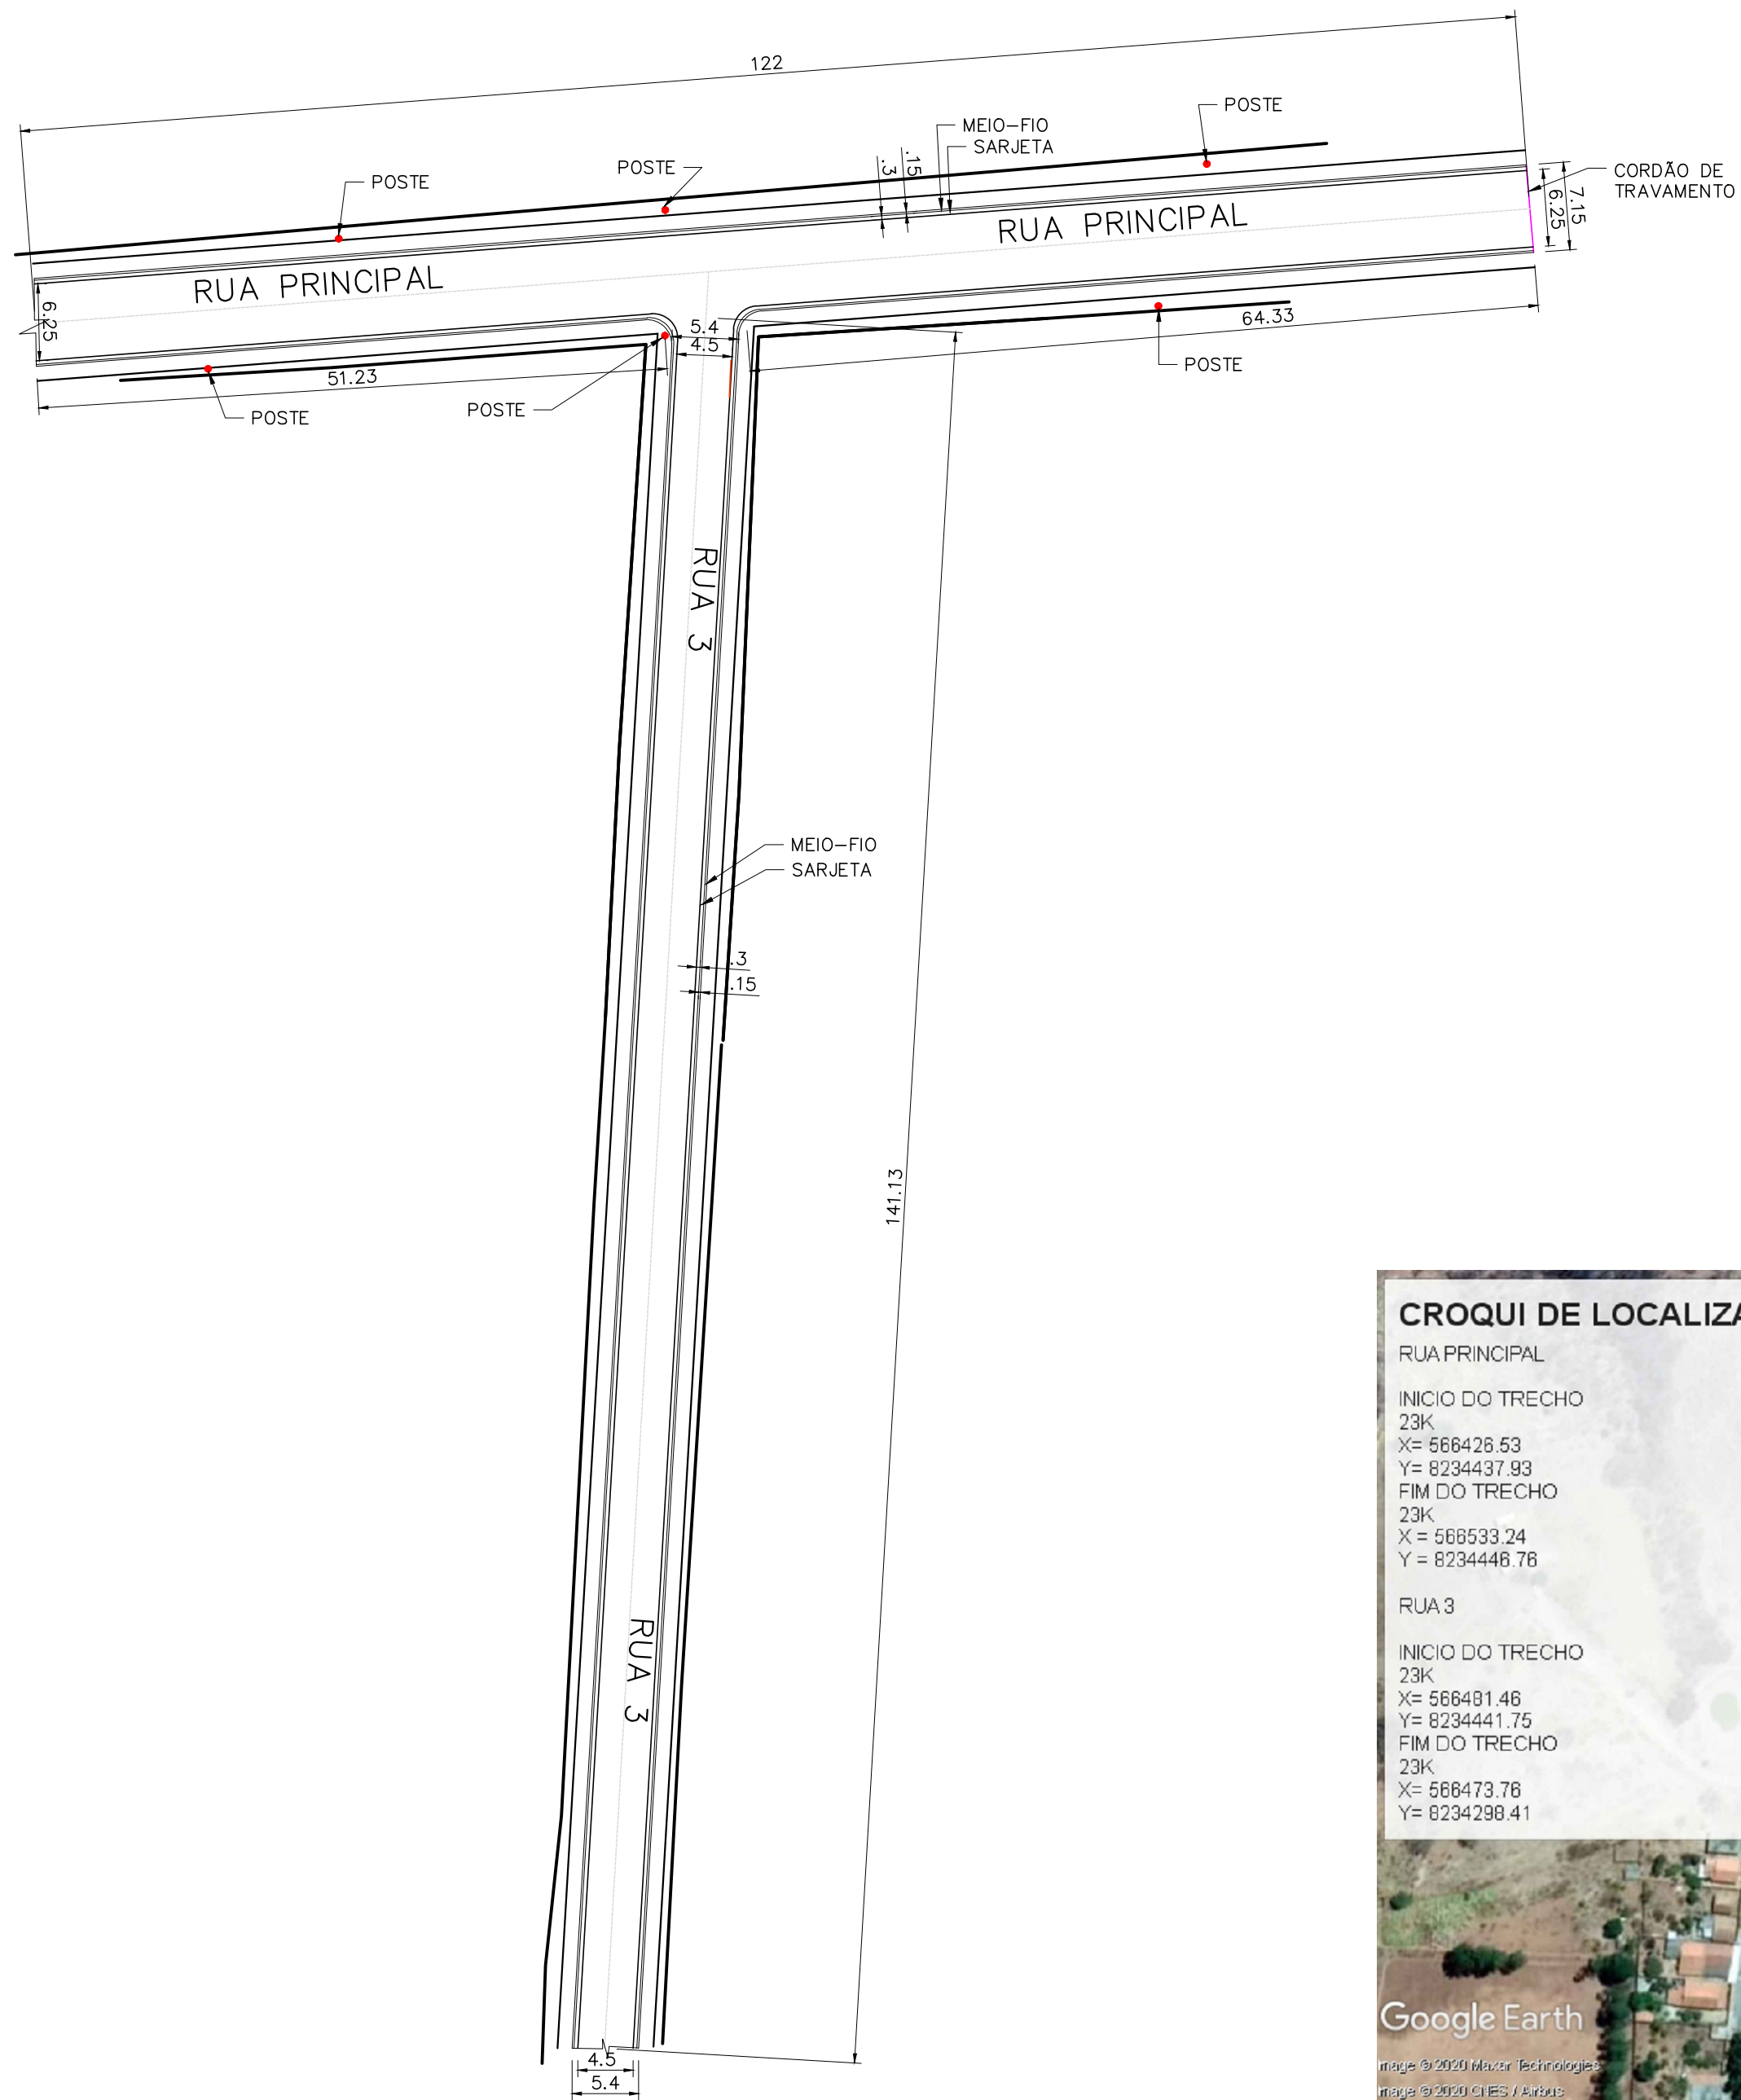

NOTAS		LEGENDA	VERIFICAÇÃO	APROVAÇÃO	CONTRATANTE:	OBRA:	
1 - MEDIDAS EM METROS; 2 - AS LARGURAS DOS MEIOS FIOS E DAS SARJETAS SÃO CONSTANTES. TENDO SIDO ADOTADO: MEIO FIO = 15 CM E SARJETA = 30 CM, PORTANTO AS COTAS DA PLANTA VIA SÃO DA LARGURA DAS CALÇADAS E COMPRIMENTO DAS VIAS;		<div><div></div>POSTES DE ILUMINAÇÃO EXISTENTES</div> <div><div></div>ÁRVORE EXISTENTE</div>			<div><div></div><div>PREFEITURA MUNICIPAL DE JAPONVAR CNPJ Nº: 01.612.476/0001-46 Rua Curitiba, 112 Centro, Japonvar - MG CEP: 39.335-000</div></div>	PROJETO ARQUITETÔNICO PAVIMENTAÇÃO EM ASFÁLTICA PLANTA DAS VIAS E EXECUTIVA E CROQUI DE LOCALIZAÇÃO	
					RESPONSÁVEL TÉCNICO: GABRIEL VINICIUS MARTINS	CREA: MG 230.779/D	
					MUNICÍPIO/ÁREA: MUNICÍPIO DE JAPONVAR/MG		
					ENDEREÇO DA OBRA: RUA PRINCIPAL E RUA 3, NA COMUNIDADE DE NOVA MINDA	DATA: 12/03/2020	ESCALA: INDICADA
					ARQUIVO: DE-2020.1235-MG.JAP-ARQ-EXE.001=0	PRANCHA: 01/02	