




01 DMT CAP  
SEM ESCALA

02 DMT CBUQ  
SEM ESCALA

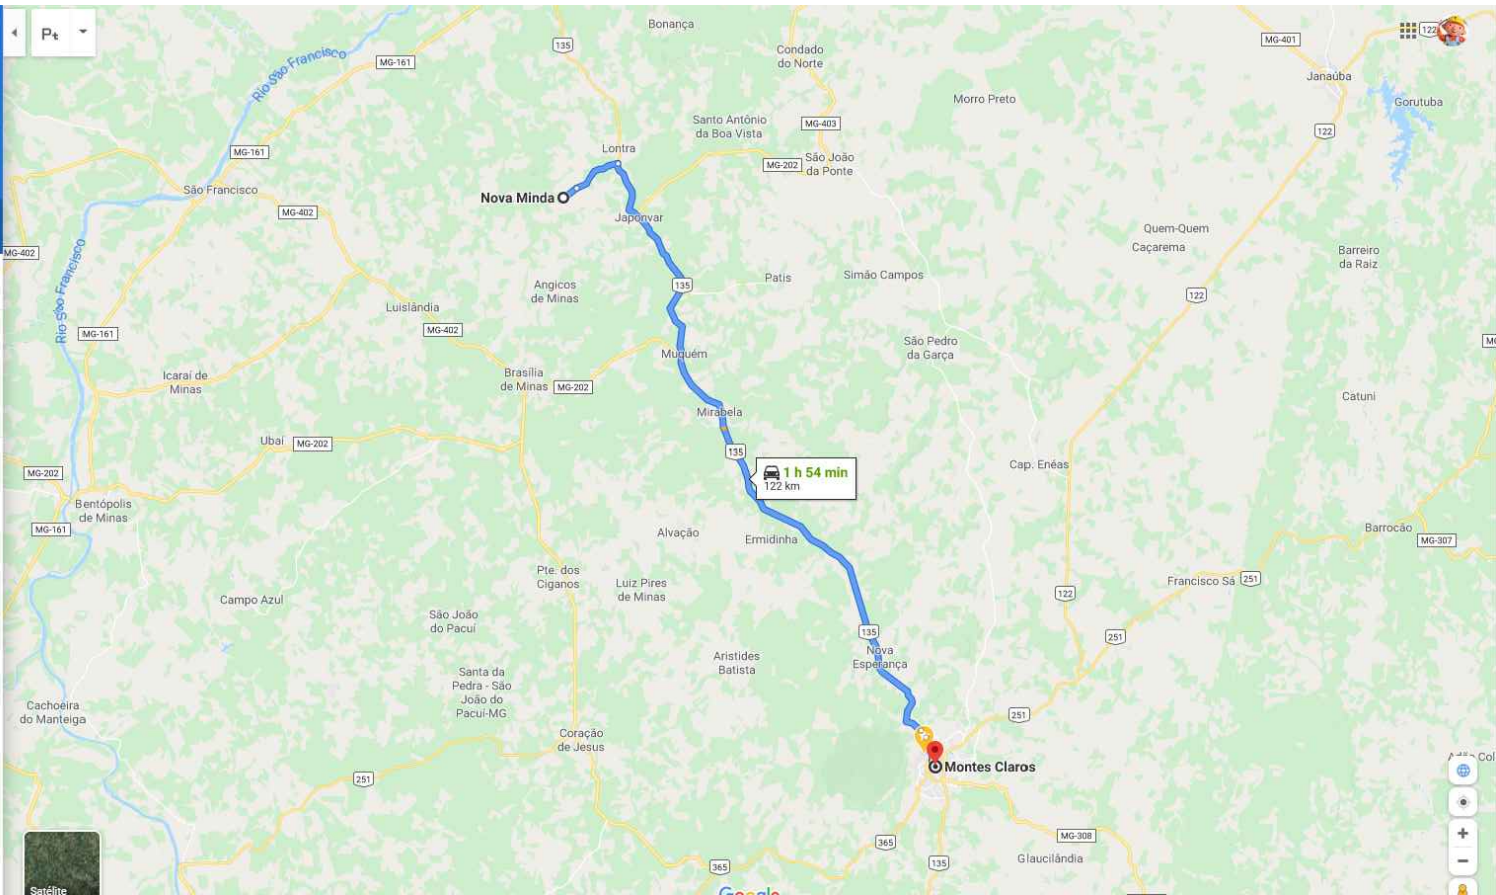

04 DMT BOTA FORA  
SEM ESCALA


03 DMT CM30  
SEM ESCALA

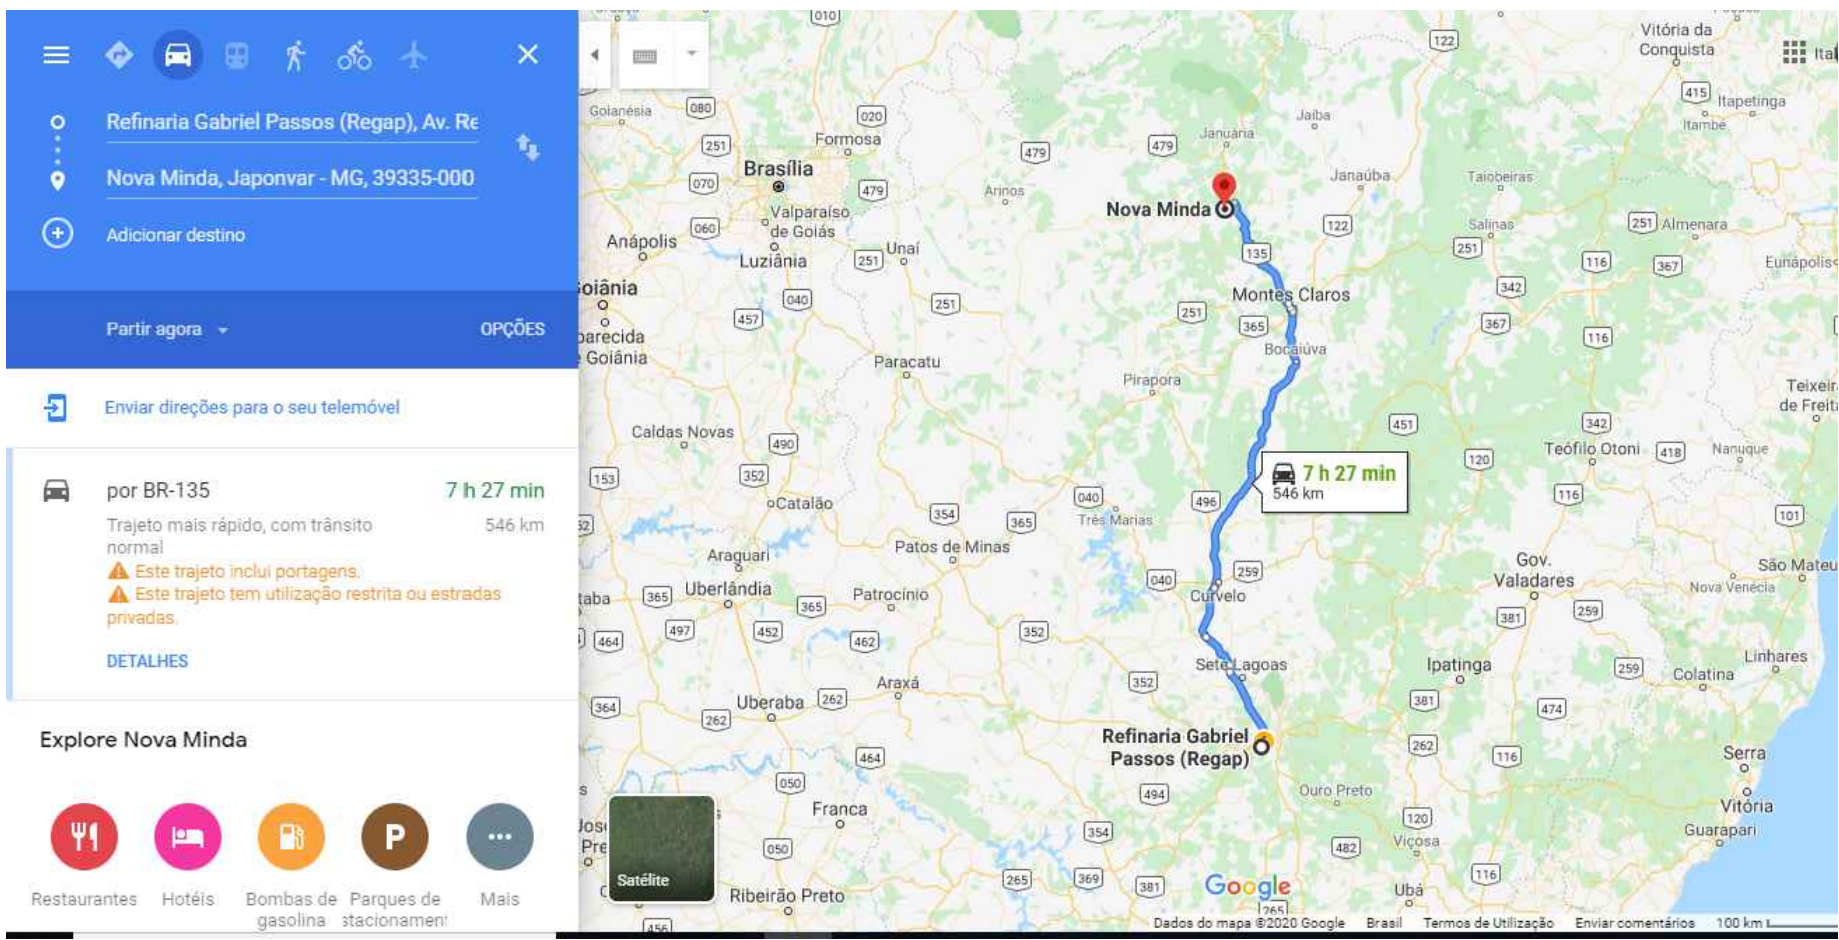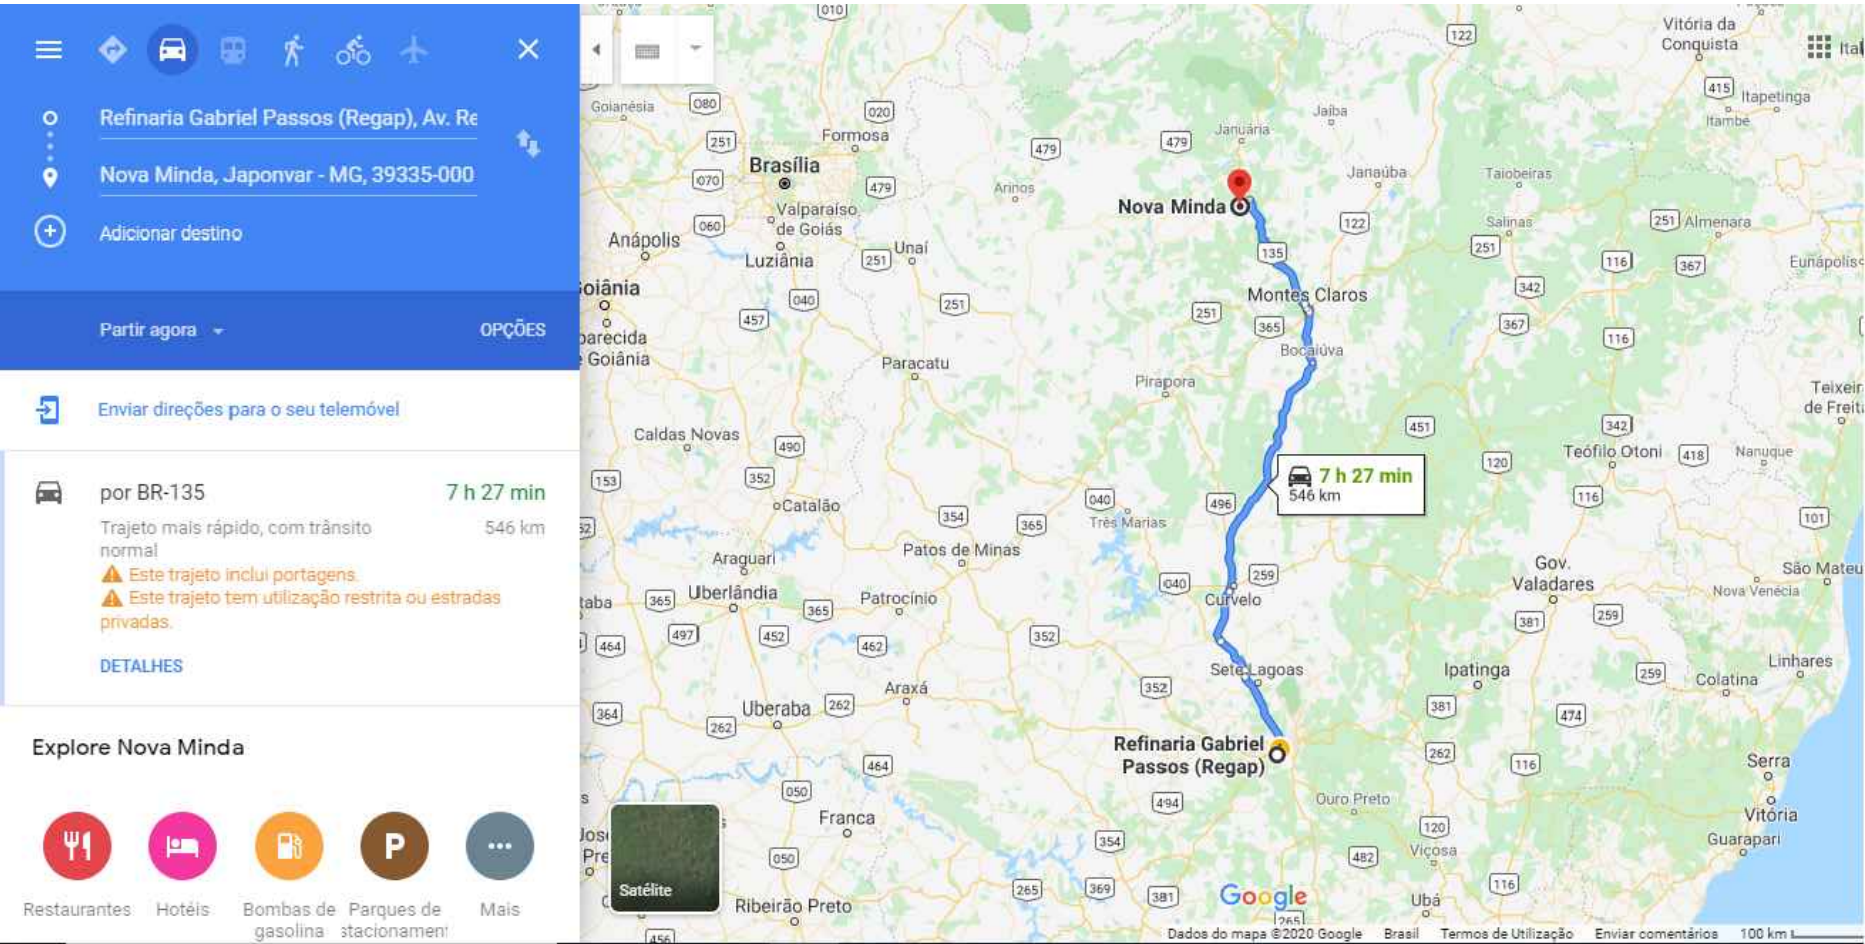

05 DMT RR2C  
SEM ESCALA



06 DMT CASCALHO  
SEM ESCALA

NOTAS		LEGENDA		MAPA-CHAVE		ATUALIZAÇÃO		CONTRATANTE:	
								<div>RESP. TEC: GABRIEL VINÍCIUS MARTINS</div> <div>REG. CREA: 230.779/D</div> <div><div></div><div><div>PREFEITURA MUNICIPAL DE JAPONVAR/MG</div><div>MUNICÍPIO DE JAPONVAR/MG</div><div>RESPONSÁVEL CONTRATANTE:</div><div>PREF. MUNICIPAL DE JAPONVAR/MG</div></div><div><div>CNPJ N.º: 18.017.442/0001-06</div><div>Rua Coronel Romão, 375</div><div>Centro, Brasília de Minas/MG,</div><div>CEP: 39.330-000</div></div></div>	
								<div>TÍTULO: PROJETO ARQUITETÔNICO</div> <div>PAVIMENTAÇÃO ASFÁLTICA</div> <div>CROQUIS DMT</div> <div>ENDEREÇO DA OBRA:</div> <div>RUA PRINCIPAL E RUA 3</div> <div>COMUNIDADE DE NOVA MINDA</div>	
								<div>DATA: 12/03/2020</div> <div>ESCALA: INDICADA</div> <div>PRANCHA:</div>	
								<div>ARQUIVO: DE-2020.1235-MG.JAP-ARQ-EXE.001=0</div> <div>01\01</div>	