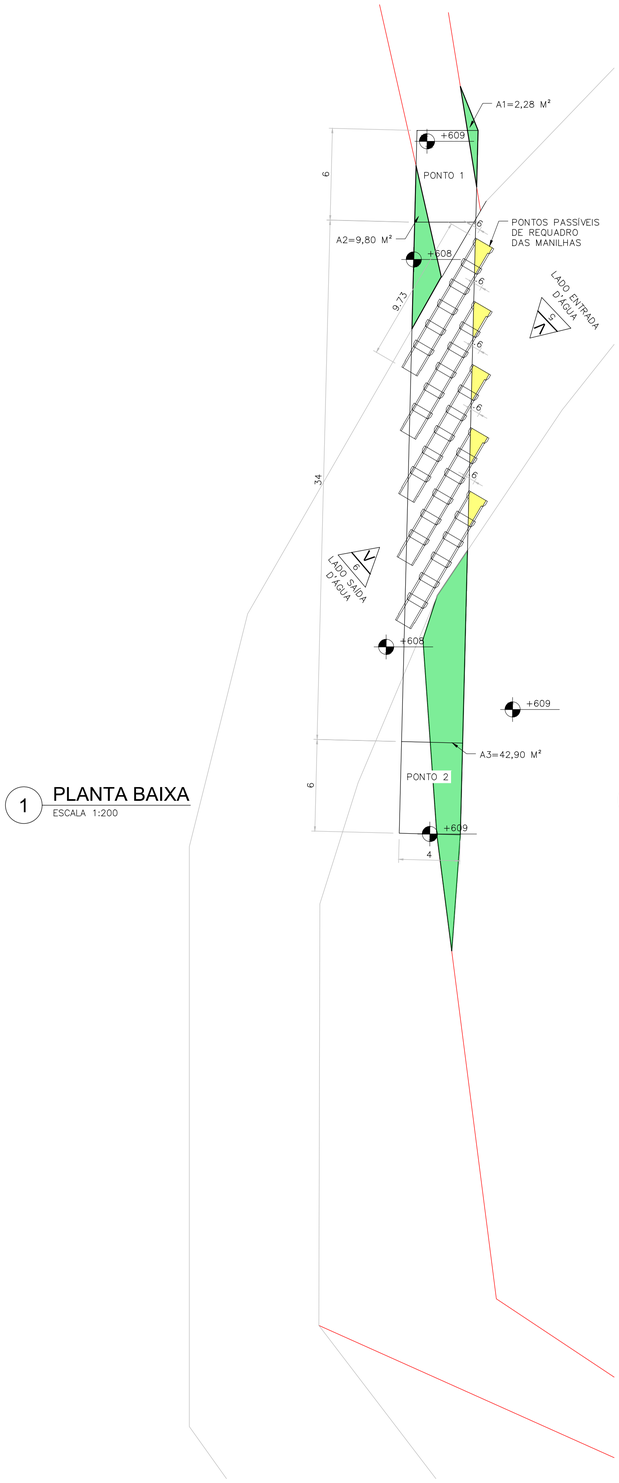

1 PLANTA BAIXA
ESCALA 1:200

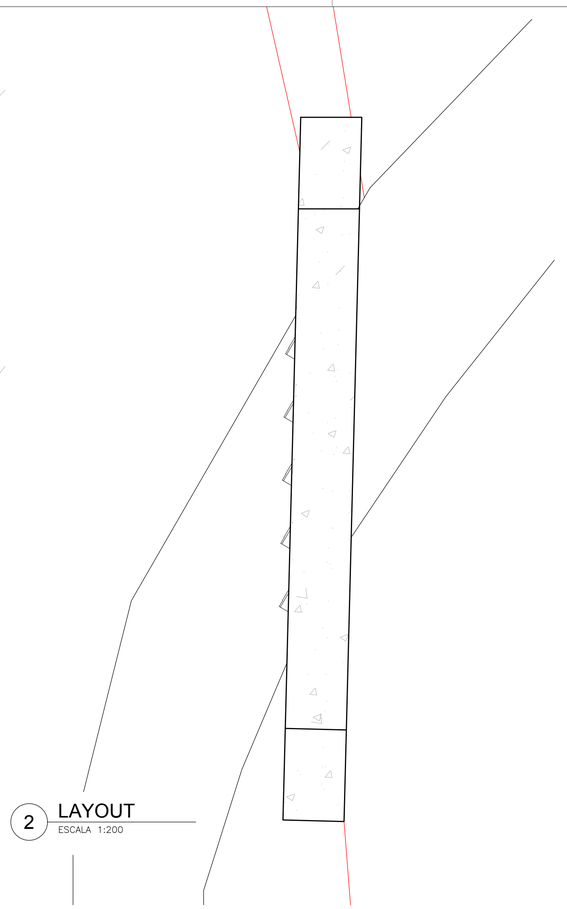

2 LAYOUT
ESCALA 1:200

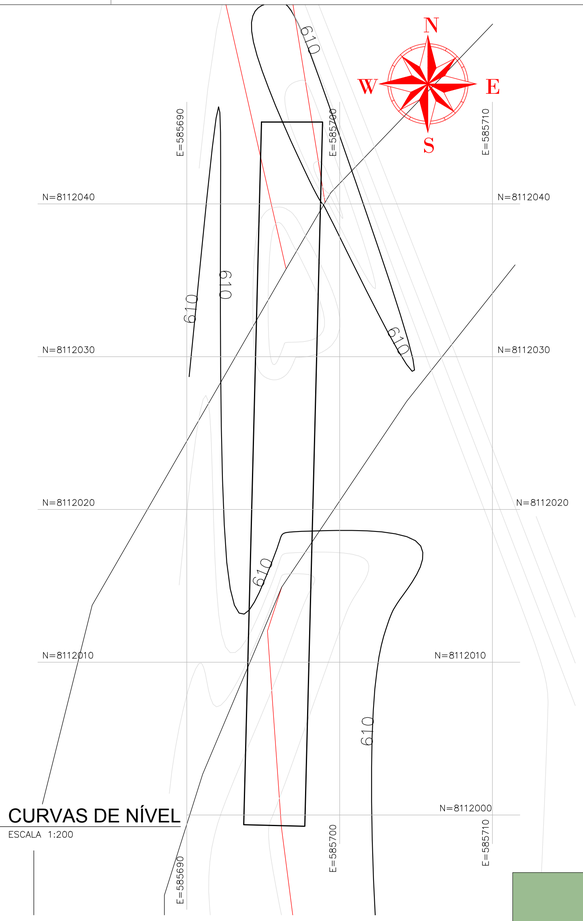

3 CURVAS DE NÍVEL
ESCALA 1:200

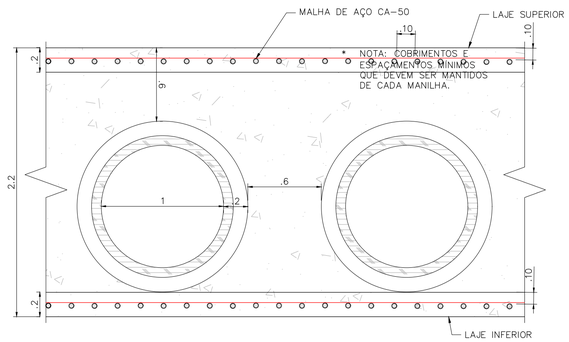

4 DETALHE CONSTRUTIVO
ESCALA 1:25

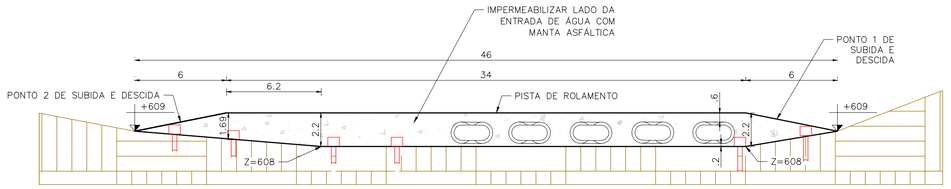

5 VISTA- LADO DA ENTRADA D'ÁGUA
ESCALA 1:200

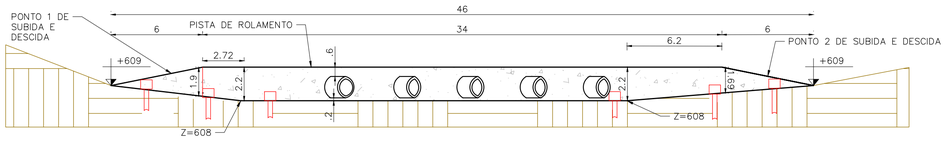

6 VISTA- LADO DA SAÍDA D'ÁGUA
ESCALA 1:200

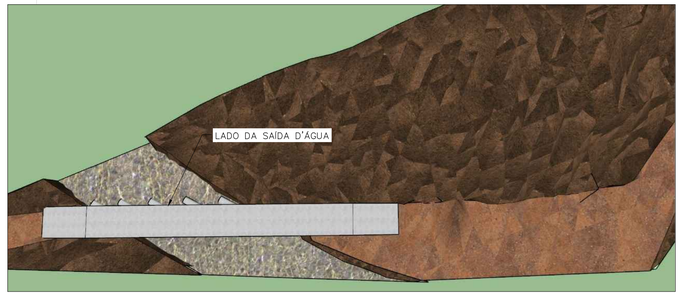

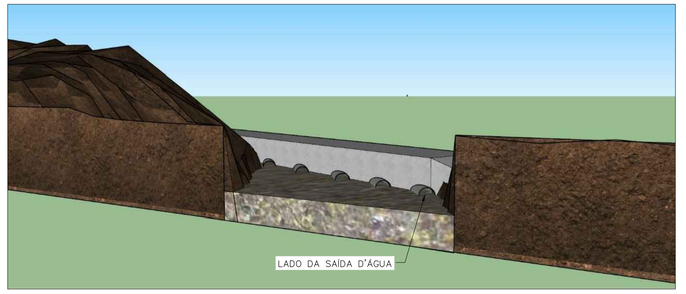

7 PERSPECTIVA
ESCALA 1:75

NOTAS

1 – Medidas em metros.
2 – Nos pontos de descida/ subida a passagem, deve ser feita uma conformação do terreno a fim de melhorar o tráfego local e evitar eventuais danos a estrutura e aos veículos.
3 – Os pontos assinalados como "ESCAVAÇÃO NO ENTORNO DA PASSAGEM" devem ser escavados de forma a garantir a perfeita implantação da passagem.
4 – Nos pontos assinalados como"ÁREAS DE REQUADRO DAS MANILHAS" devem ser feitas quebras nas manilhas que ficarem para fora da passagem molhada, conforme mostra a planta LAYOUT a fim de planificar a parte da entrada. posteriormente a quebra deve ser feita a impermeabilização do lado para evitar eventuais danos a estrutura e as manilhas requadradas.
5 – As curvas de nível foram interpoladas de 1 em 1 metro.
6 – Todas as coordenadas aqui descritas estão georreferênciadas ao SISTEMA GEODÉSICO BRASILEIRO e encontram-se representadas no sistema UTM, referenciadas ao MERIDIANO CENTRAL Nº 45 WGR, tendo como DATUM O SIRGAS 2000.
7 – A malha de COORDENADAS foi interpolada de 20 em 20 metros.

LEGENDA

ESTRADA
ÁREA DE REQUADRO DAS MANILHAS
ÁREAS A SEREM ESCAVADAS NO ENTORNO DA PASSAGEM

MAPA-CHAVE

VERIFICAÇÃO

VERIF.:
CREA:

APROVAÇÃO

APROV.:
CREA:

CONTRATANTE:
PREF. MUNICIPAL DE CLARO DOS POÇOES
CNPJ Nº:21.498.274/0001-22
RUA CACHOEIRA, 56, CENTRO
CLARO DOS POÇÕES-MG
CEP: 39387-000

OBRA: PROJETO ARQUITETÔNICO/ TOPOGRÁFICO PASSAGEM MOLHADA (COMUNIDADE VITAL)
PLANTA BAIXA, CURVAS DE NÍVEL, CORTES E VISTAS

RESPONSÁVEL TÉCNICO: GABRIEL VINICIUS MARTINS — CREA: MG 230.779/D
MUNICÍPIO/ÁREA: MUNICÍPIO DE CLARO DOS POÇÕES/MG
ENDEREÇO DA OBRA: PASSAGEM DOS VITAL
DATA: 10/07/2020 — ESCALA: INDICADA — PRANCHA: 01/02
ARQUIVO: DE-2019.1237-MG.CLA-ARQ-EXE.001=0