
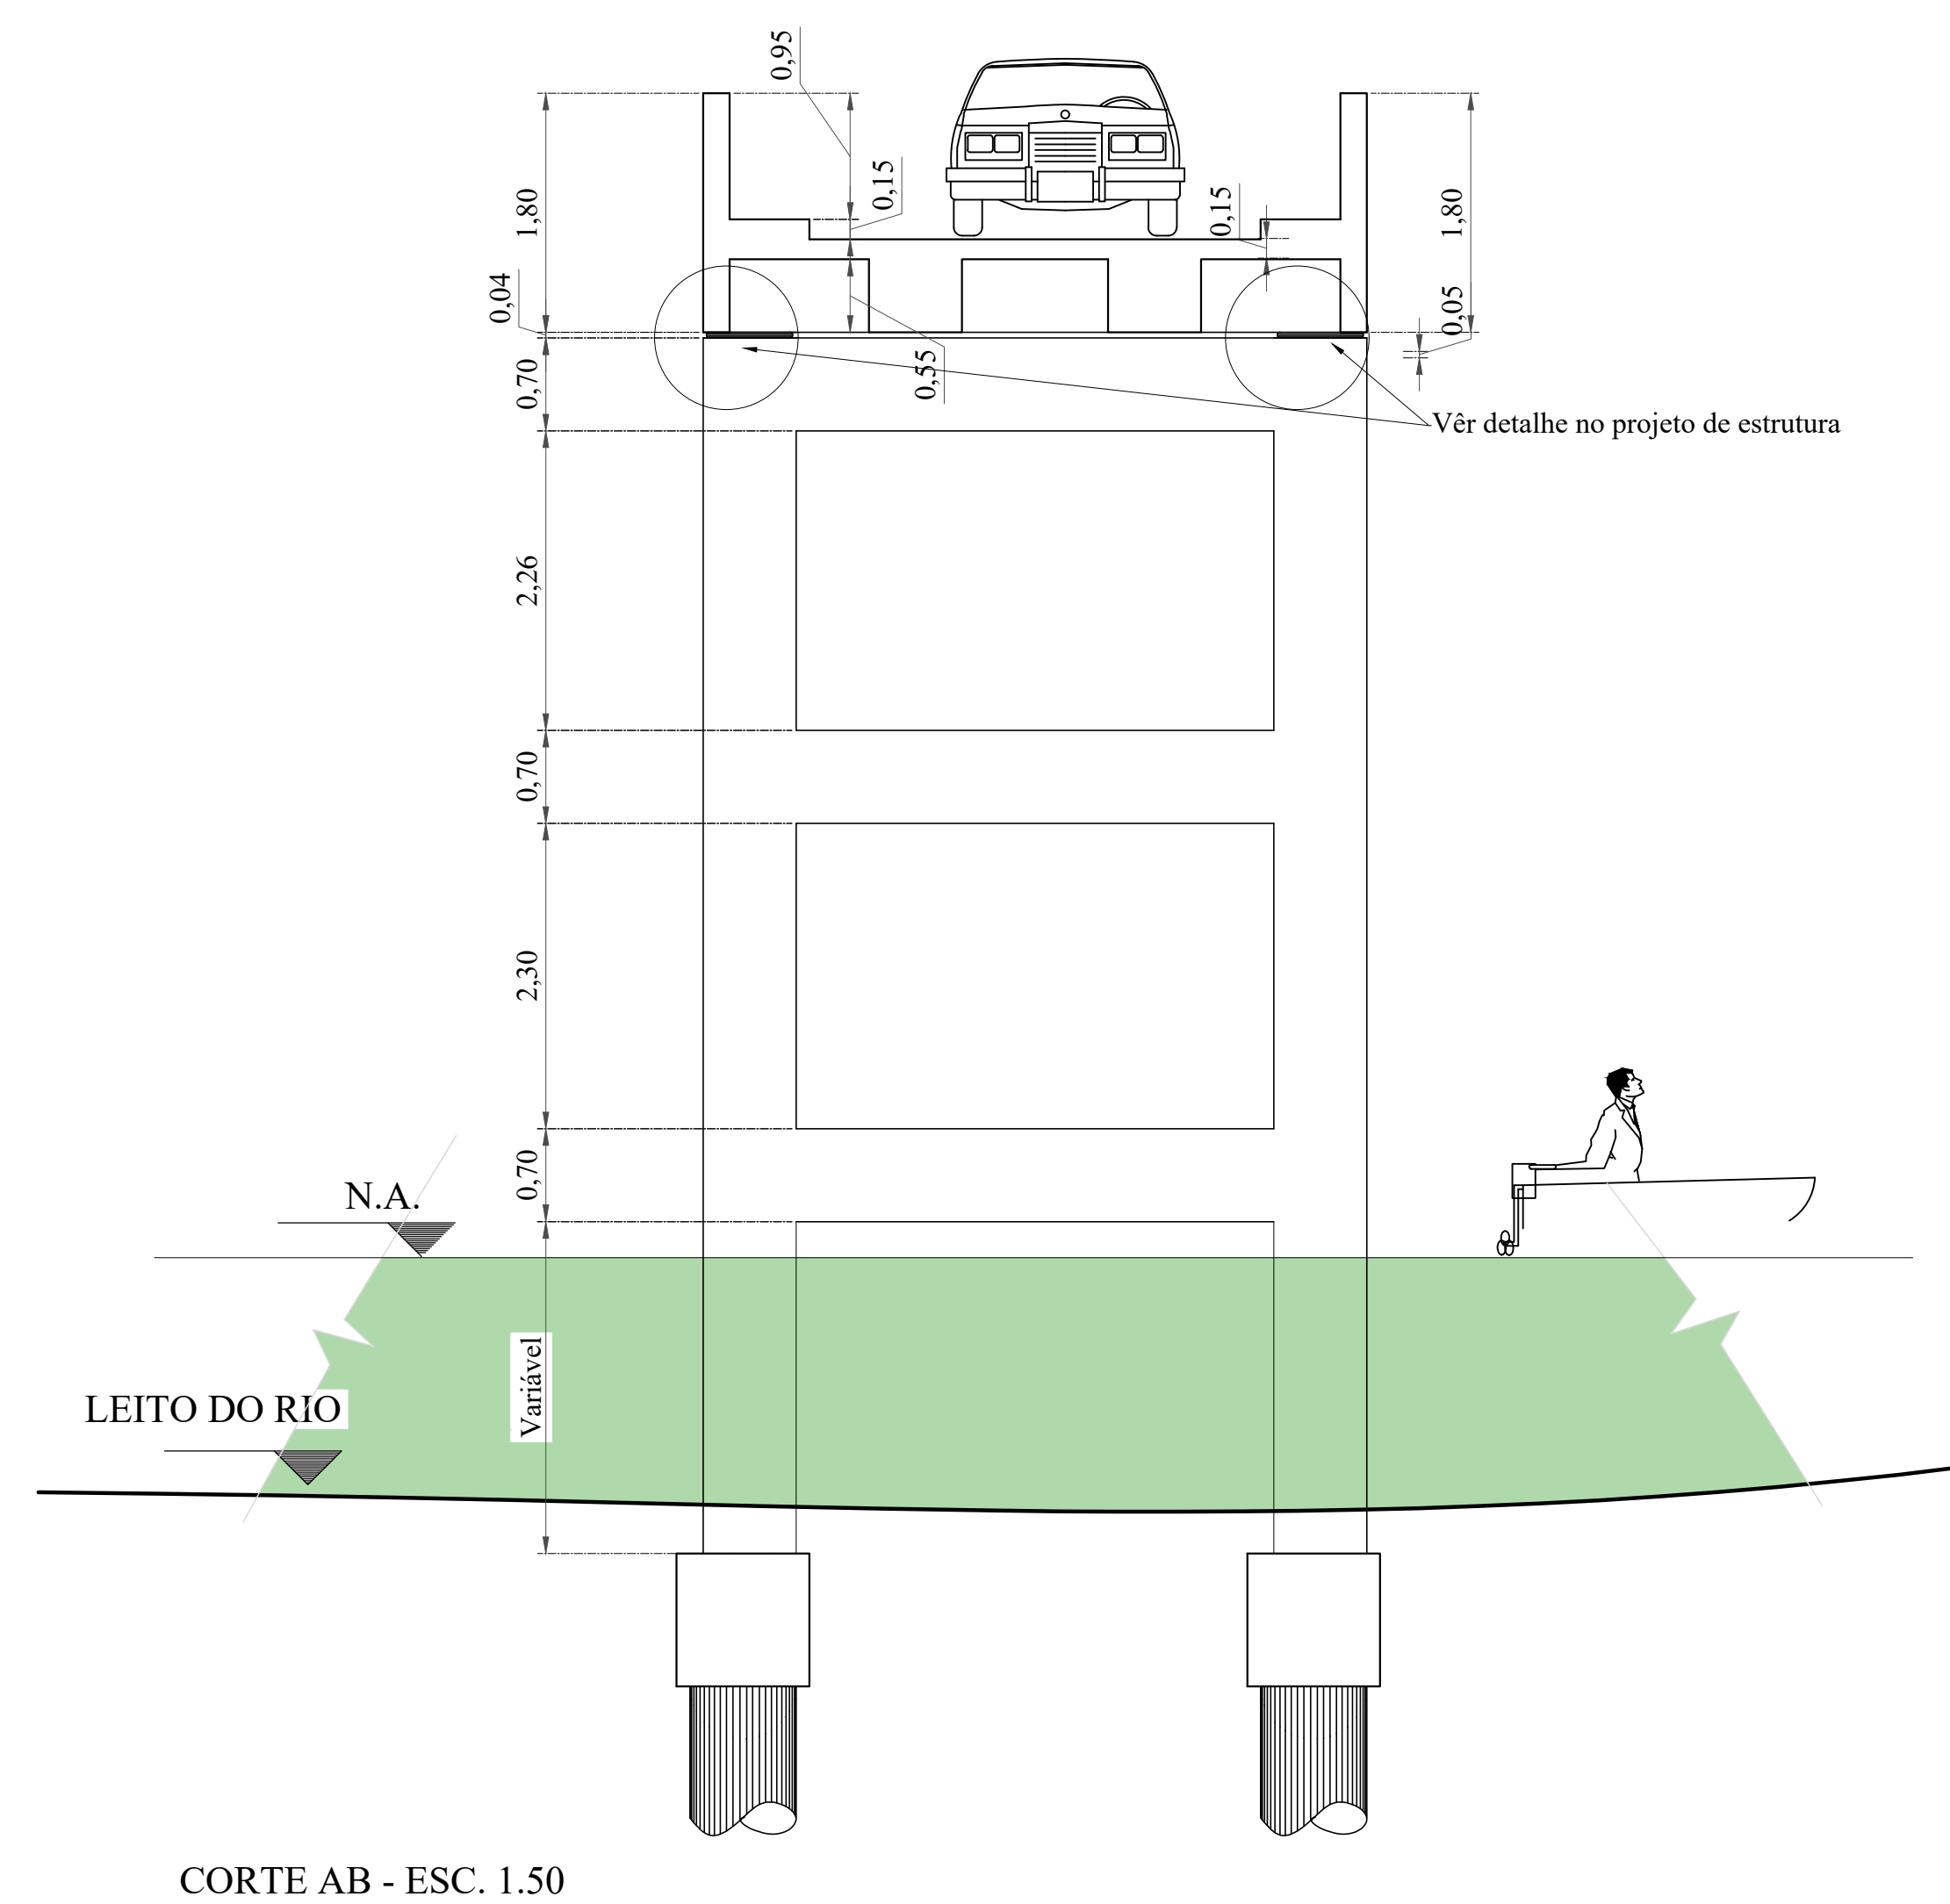
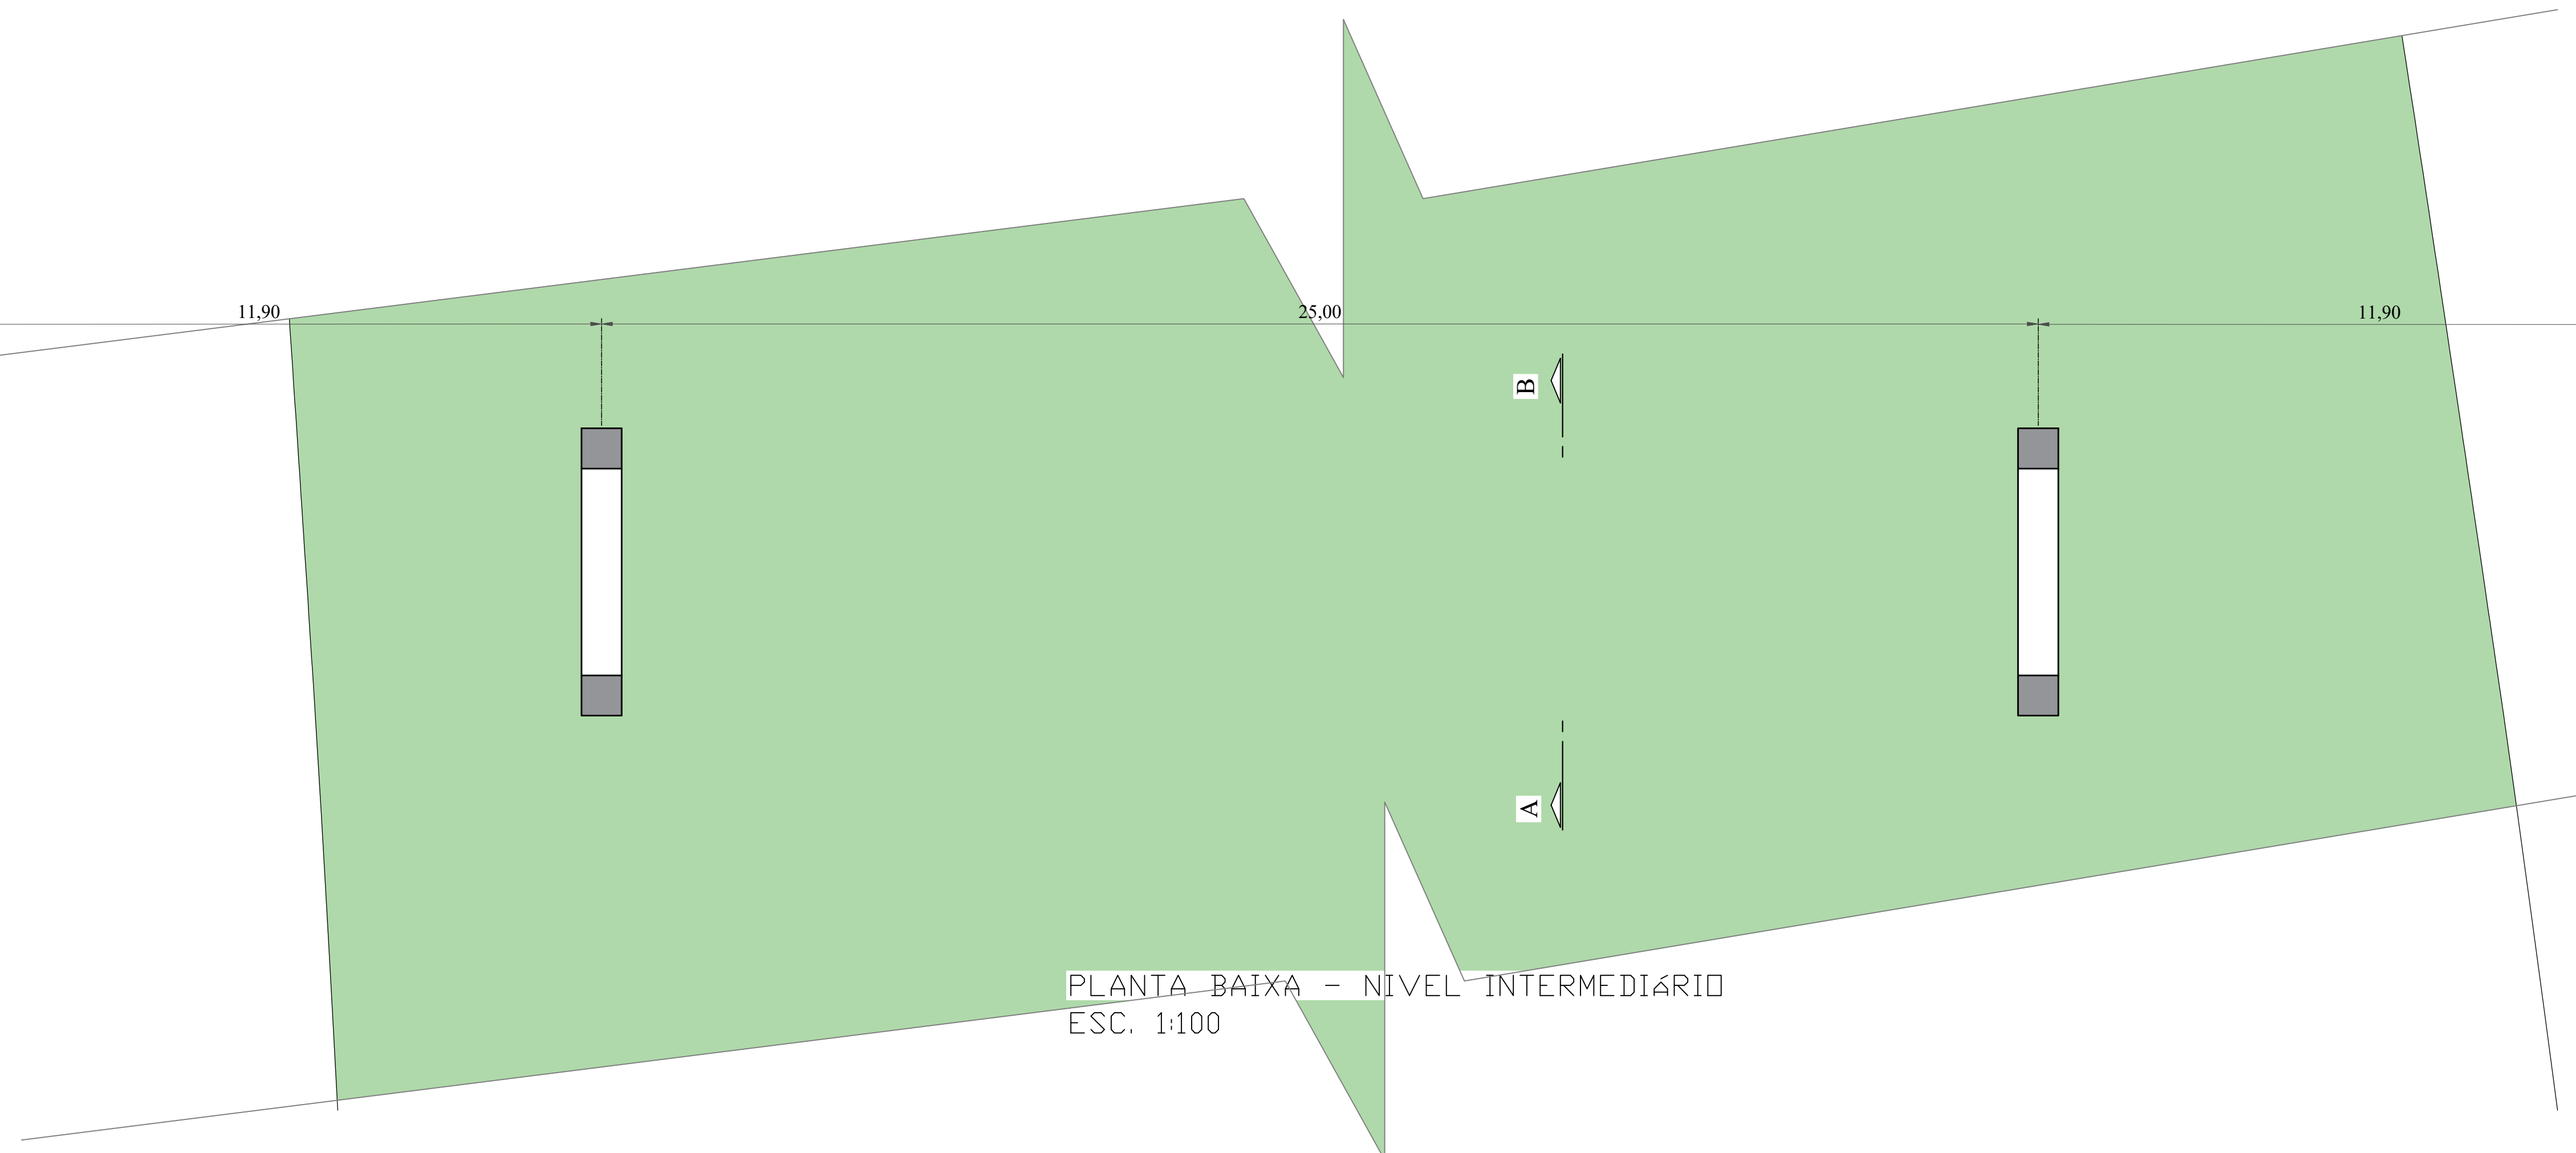
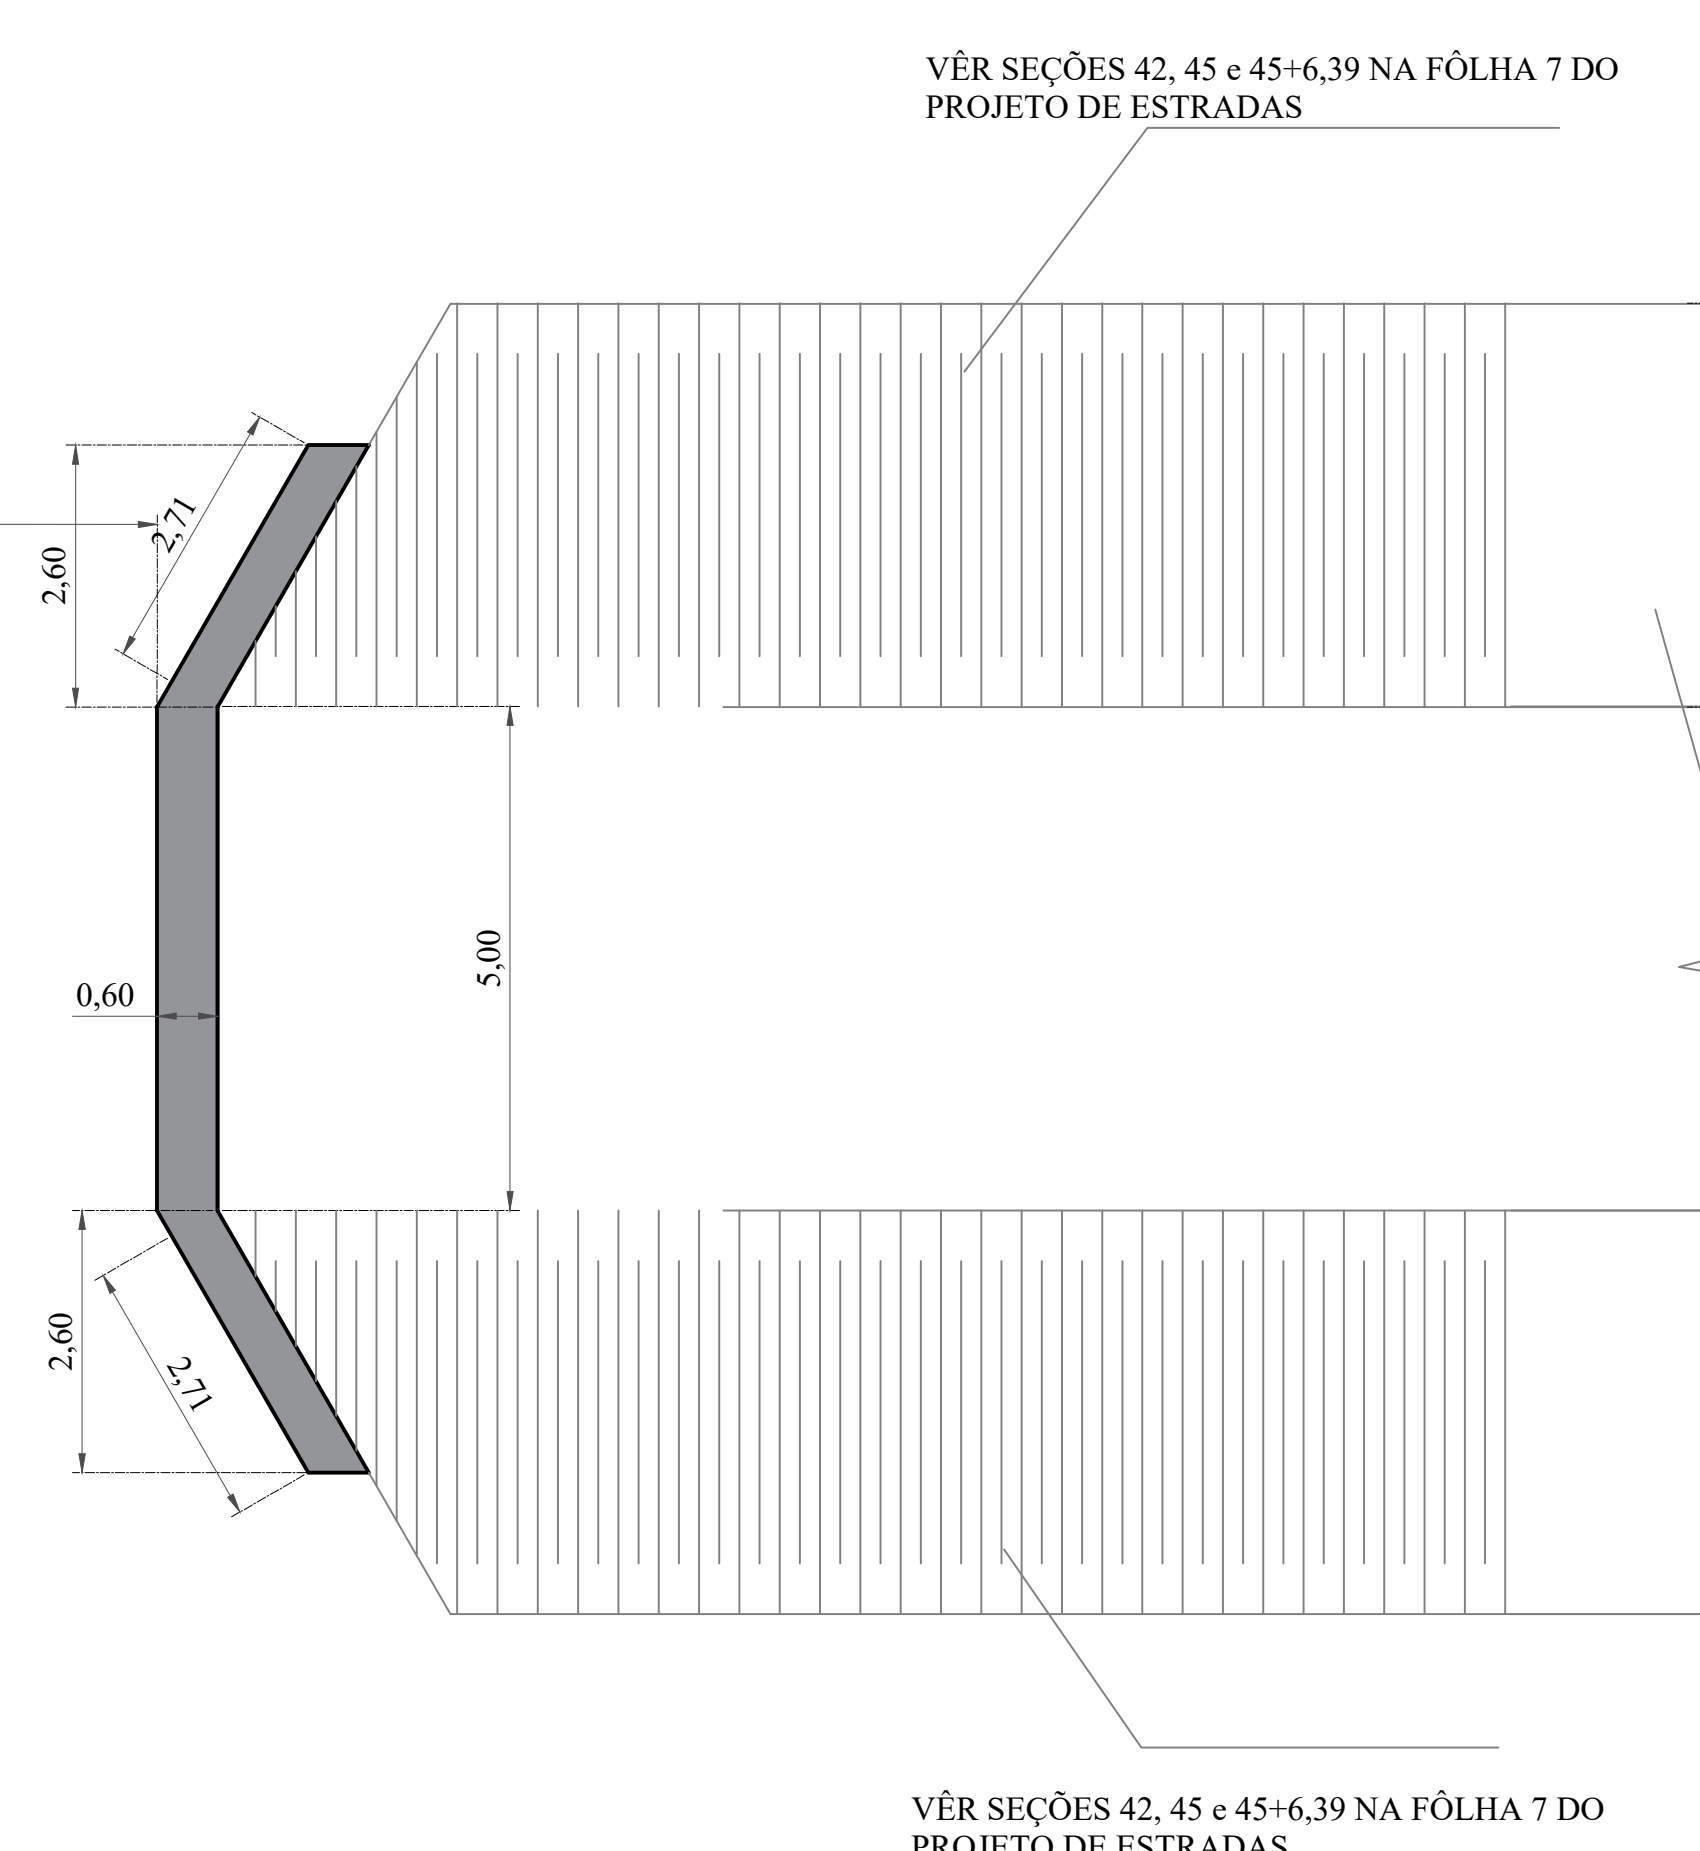


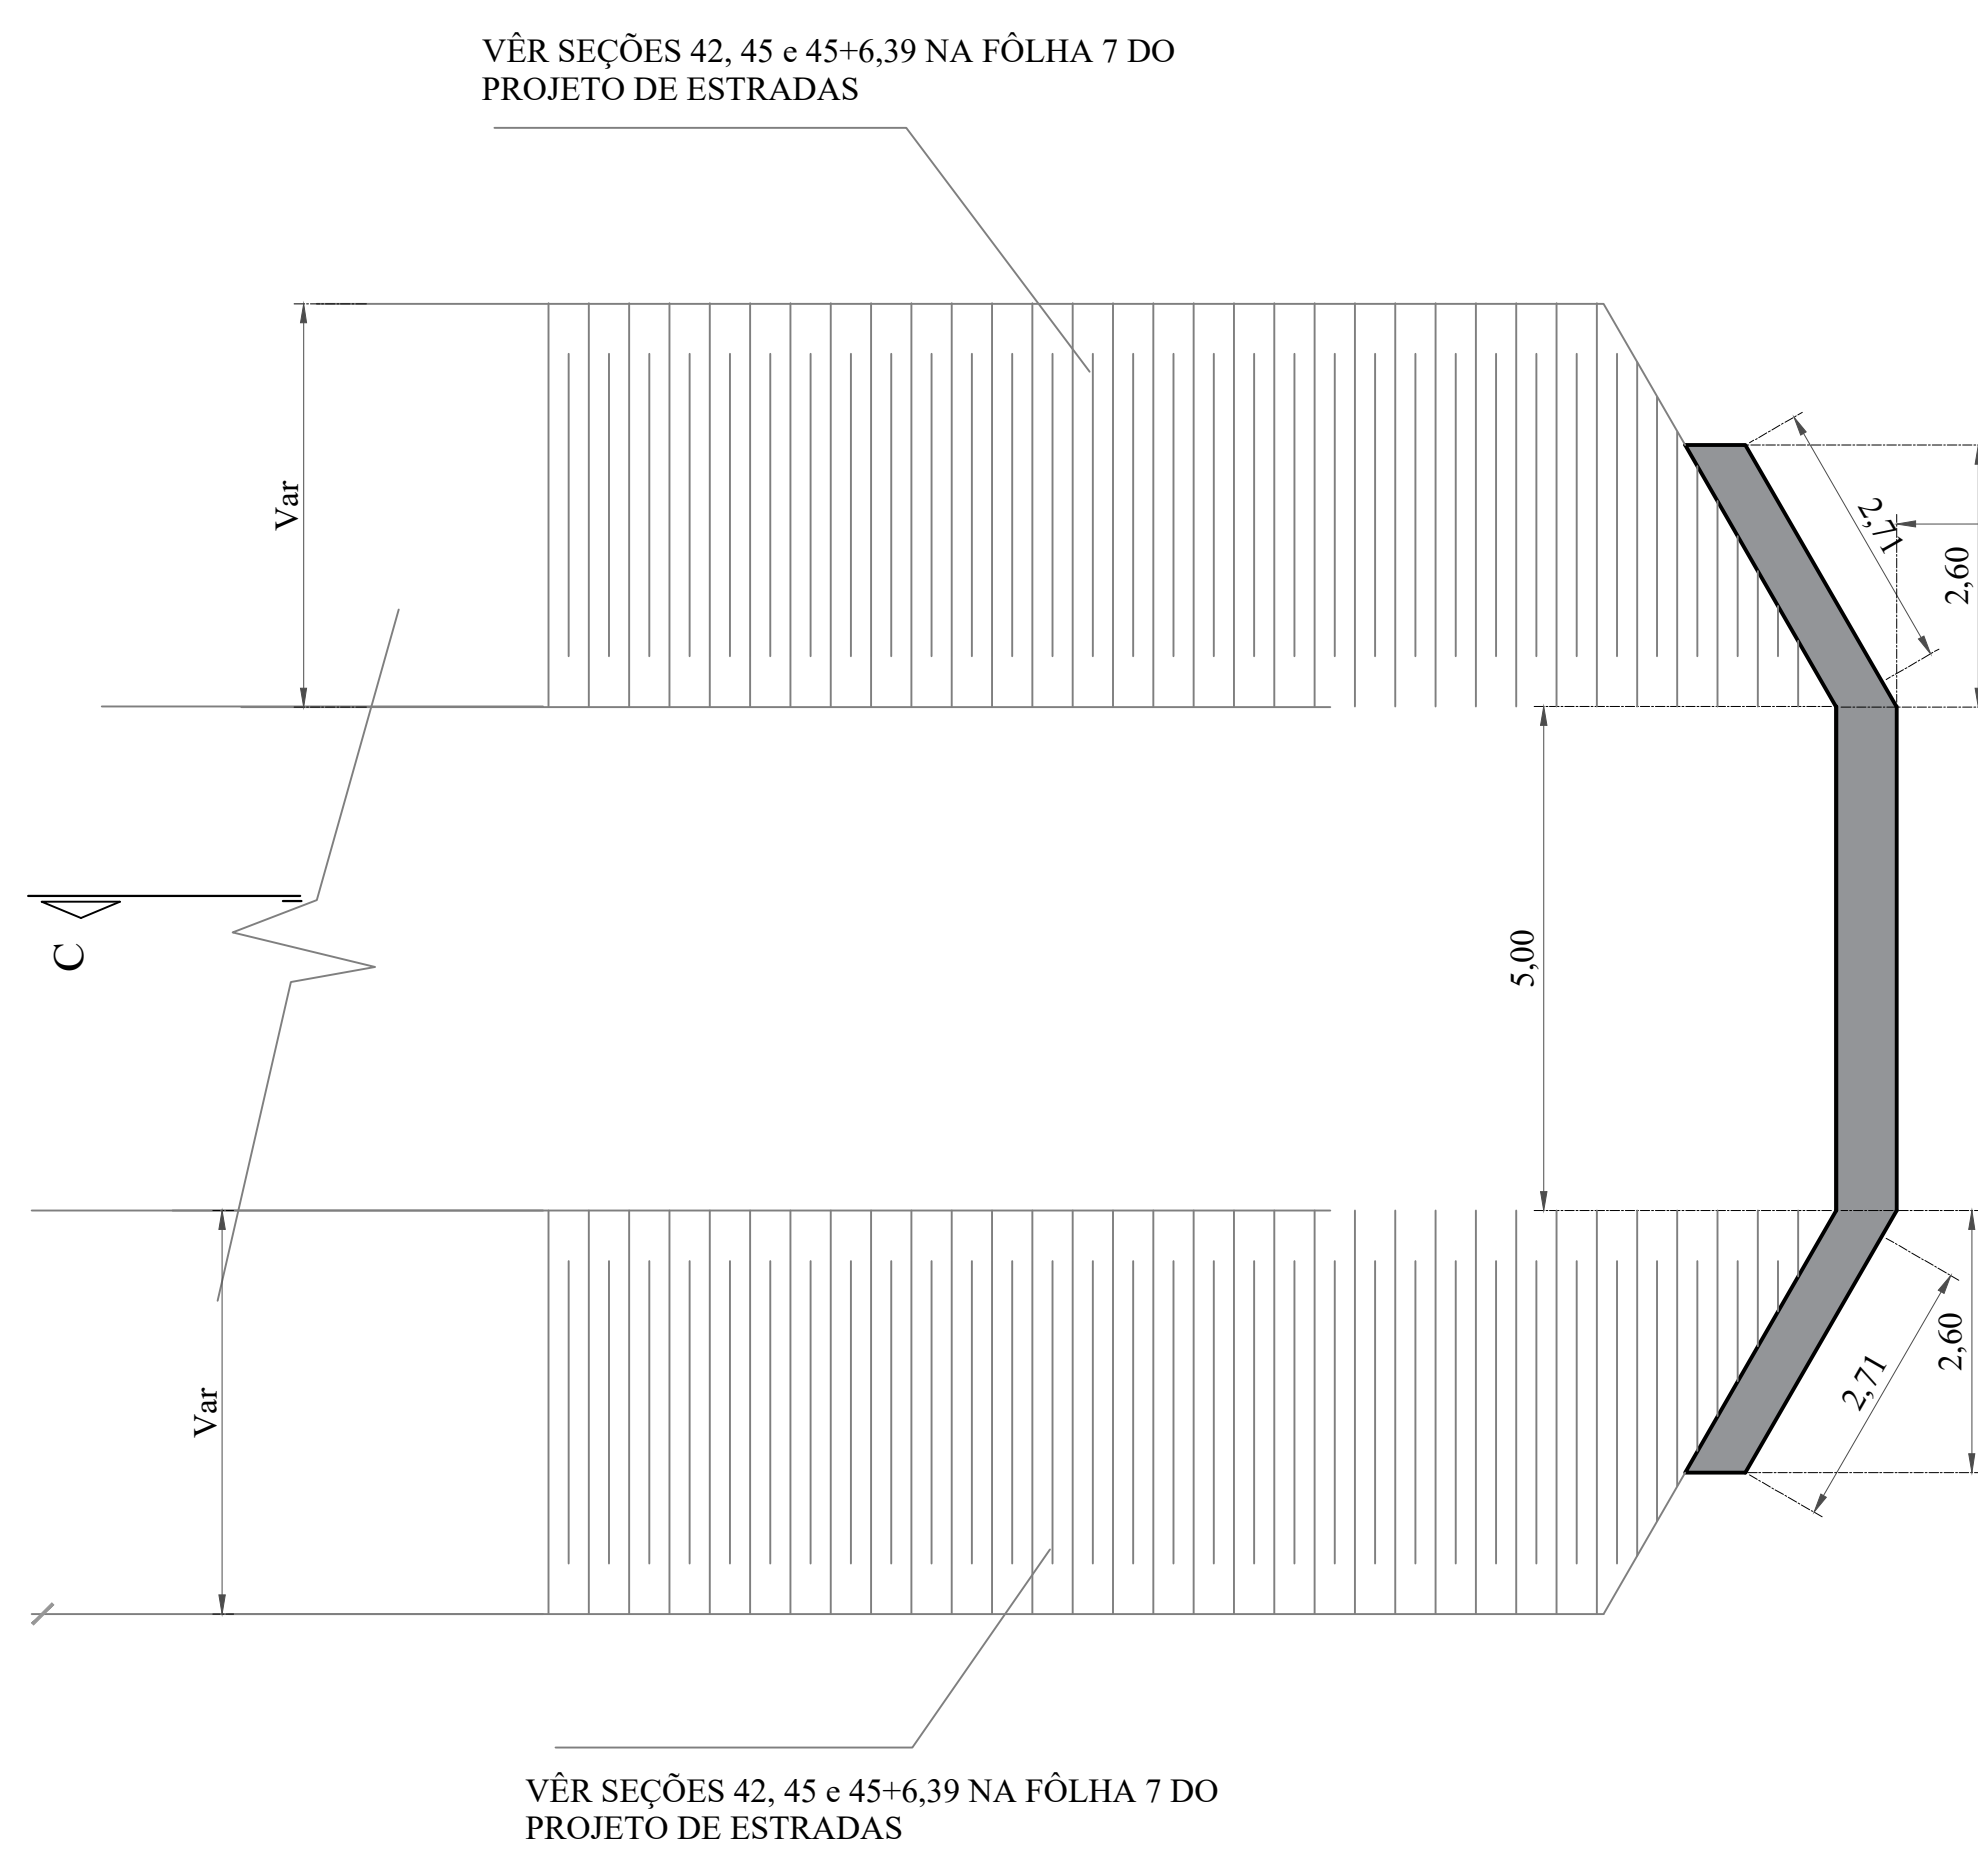

<p>Os projetos de Engenharia e Arquitetura são protegidos pela lei de Direito Autoral nº 9610 de 19/2/98. Art. 7º Inciso X, sendo proibido seu uso, ou reprodução no todo ou em parte, sem prévia autorização do Autor.</p>		<p>PROJETISTA:</p> <p>Prefeitura Municipal de Buritis-MG CNPJ - 18.125.146/0001-29</p>		<p>APROVAÇÃO:</p>		<p>PREFEITURA MUNICIPAL DE BURITIS - MG. AVENIDA BANDEIRANTES N.º 1273, CENTRO, BURITIS-MG. FONE: (038) 3662.3274</p>	
<p>AUTOR DO PROJETO:</p> <p>JOÃO BATISTA DOS REIS Eng. Civil CREA 18.439/RF</p> <p>Construção e Serviços WR Ltda-ME CNPJ 12.550.251/0001-85</p>		<p>RESPONSÁVEL TÉCNICO:</p>		<p>OBRA:</p> <p>OBRA DE ARTE - CONSTRUÇÃO DE PONTE S/ O RIO SÃO DOMINGOS Estrada Vicinal que liga MG 400 Km 16,57 ao Rio São Domingos, Divisa Arinos C.G. UTM - 23L - 364918.4950S, 8278740.3645 - Buritis - MG</p>		<p>DATA: 12/06/2020</p> <p>DESENHO: J. Reis</p> <p>ESCALA: UNIDADES: REF: 1445/2020</p> <p>INDICADAS: CENTÍMETRO</p>	
<p>PRONCHAS REVISÃO:</p>		<p>PRONCHAS REVISÃO:</p>		<p>PRONCHAS REVISÃO:</p>		<p>PRONCHAS REVISÃO:</p>	

[illegible]

Os projetos de Engenharia e Arquitetura são protegidos pela lei de Direito Autoral nº 9610 de 19/2/98, Art. 7º Inciso X, sendo proibido seu uso, ou reprodução no todo ou em parte, sem prévia autorização do Autor.

PROJETADO:	APROVAÇÃO:	PREFEITURA MUNICIPAL DE BURITIS – MG. AVENIDA BANDEIRANTES N° 1273, CENTRO, BURITIS-MG. FONE: (038) 3662.3274	
Prefeitura Municipal de Buritis-MG CNPJ - 18.125.146/0001-29		<b>PROJETO DE ARQUITETURA- PONTES</b>	
AUTOR DO PROJETO:  JOÃO BATISTA DE AGUIAR REIS Eng. Civil CREA 203224-CP	DATA: 12/06/2020	OBRA DE ARTE - CONSTRUÇÃO DE PONTE S/O RIO SÃO DOMINGOS Estrada Vicinal que liga MG 400 Km 16,57 ao Rio São Domingos, Divisa Arinos C.G.UTM - 23L - 364918.4950S, 8278740.3645 - Buritis - MG	DESENHO: J.Reis
Construção e Serviços WR Ltda-ME CNPJ 12.350.251/0001-85 RESPONSÁVEL TÉCNICO:	ESCALA: INDICADAS	UNIDADES: CENTIMETRO	REF: 1445/2020
	CONTEÚDO: PLANTA BAIXA MESO-ESTRUTURA, CORTE TRANSVERSAL	 JOÃO REIS - Engenharia Projetos, Consultoria e Acessoria Municipal CREA 18.839/RE - Av. Vicente de Paula Souza n. 24, centro - Cabecinhas, Goiás tel. (061) - xx - 9 9985.1675 - e-mail: rejsouza152@gmail.com	PRONCHAREVISÃO: PG 03-03/i



