


TOPOGRAFIA (PLANIALTIMÉTRICO)
ESCALA: 1:100

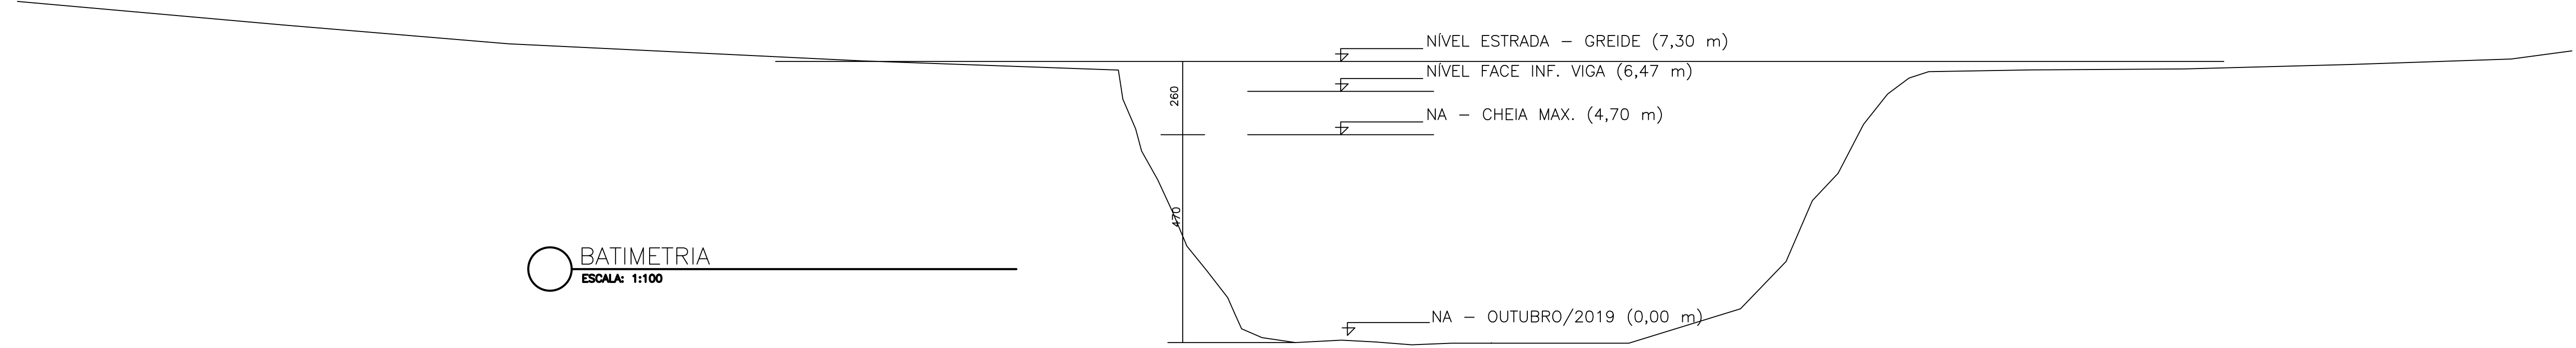

BATIMETRIA
ESCALA: 1:100

LOCALIZAÇÃO
S/ESCALA

LATITUDE 16°30'52" S
LONGITUDE 46°03'00" W

TOPOGRAFIA		Escala:	Folha:
LEVANTAMENTO TOPOGRÁFICO PLANIALTIMÉTRICO, BATIMETRIA E LOCALIZAÇÃO		indicada	1/1
Obra:		Data:	
PONTE MISTA 15 METROS (METAL / CONCRETO) COM VIGAS METÁLICAS 15 METROS (PADRÃO SETOP MG)		MAIO/2020	
Local:		R.T.:	
Corrego Sapateira - Bonfinópolis de Minas - MG			
Vinícius Andrade Santos CREA MG 230.293/D		Prefeitura Municipal de BONFINÓPOLIS DE MINAS - MG	

