




SITUAÇÃO
ESC.: 1/1.000

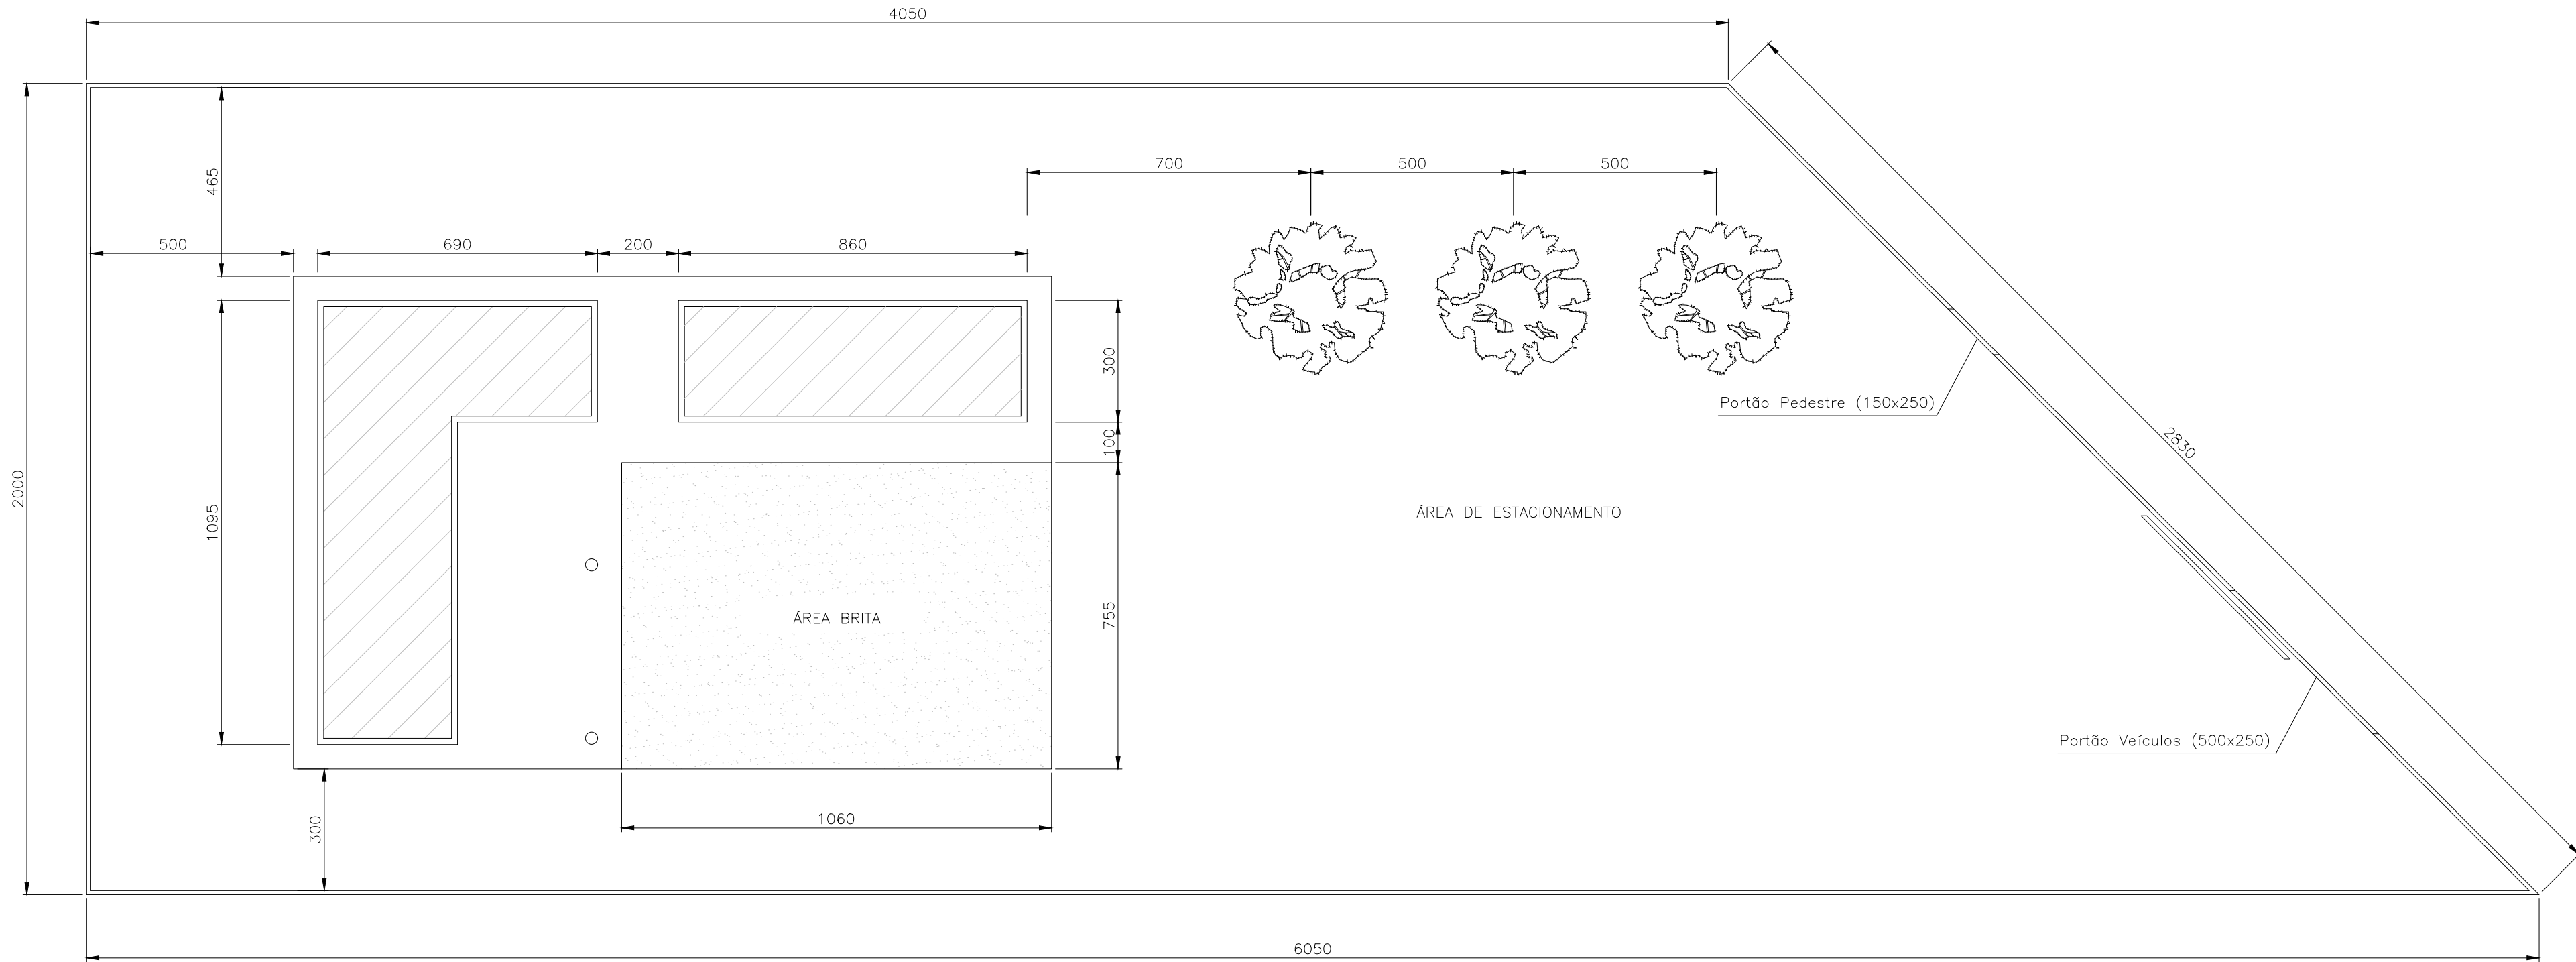


IMPLANTAÇÃO/LOCAÇÃO
ESC.: 1/125

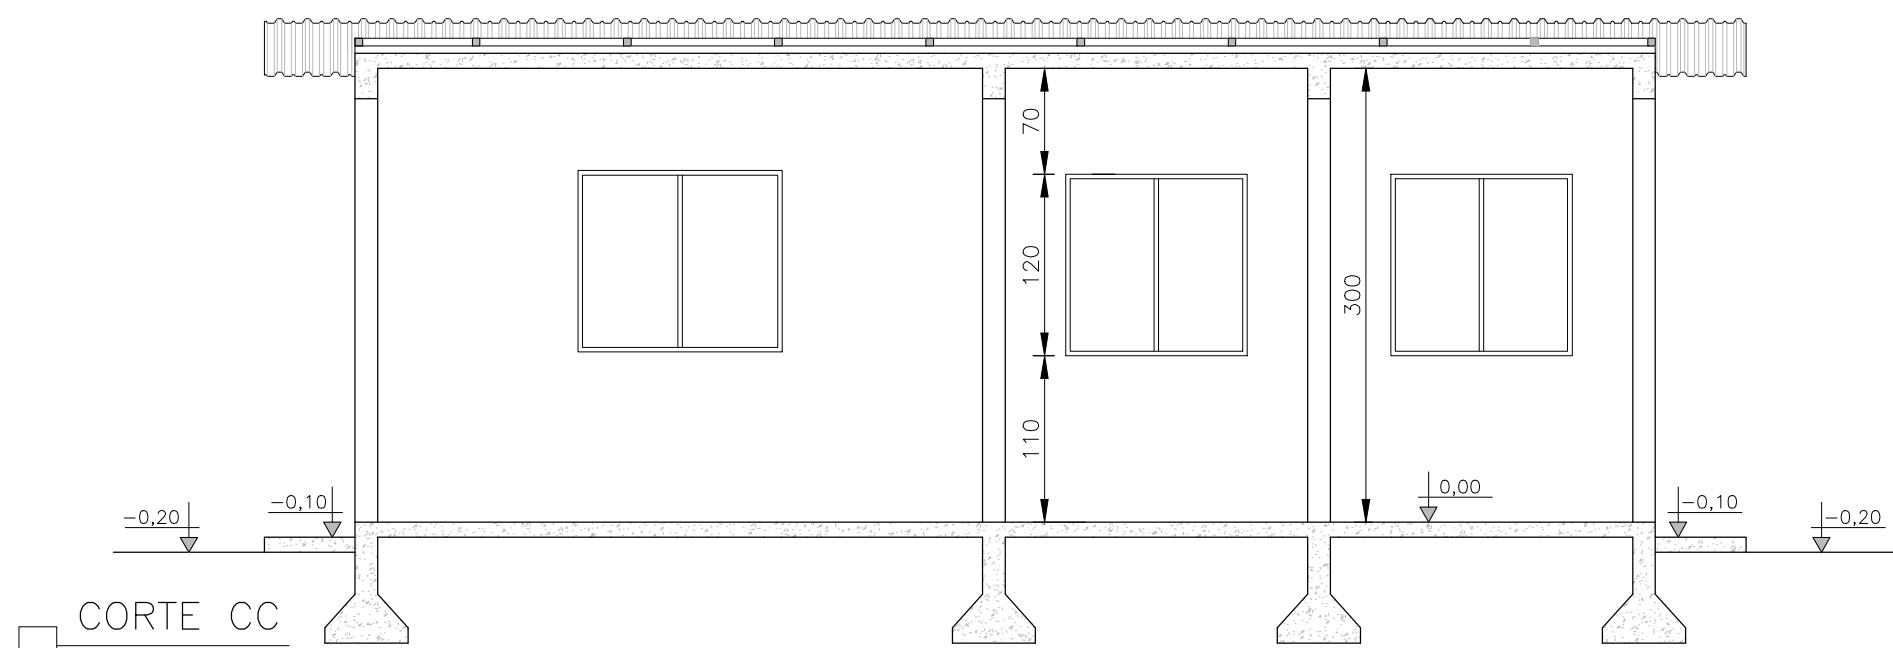



CORTE CC
ESC.: 1/50

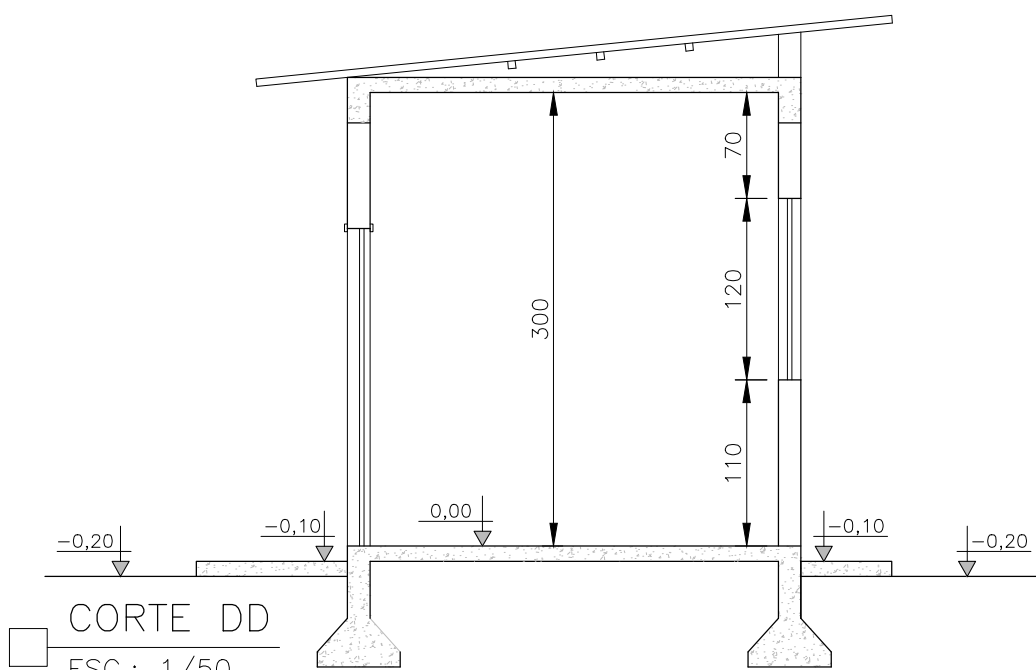

CORTE DD
ESC.: 1/50

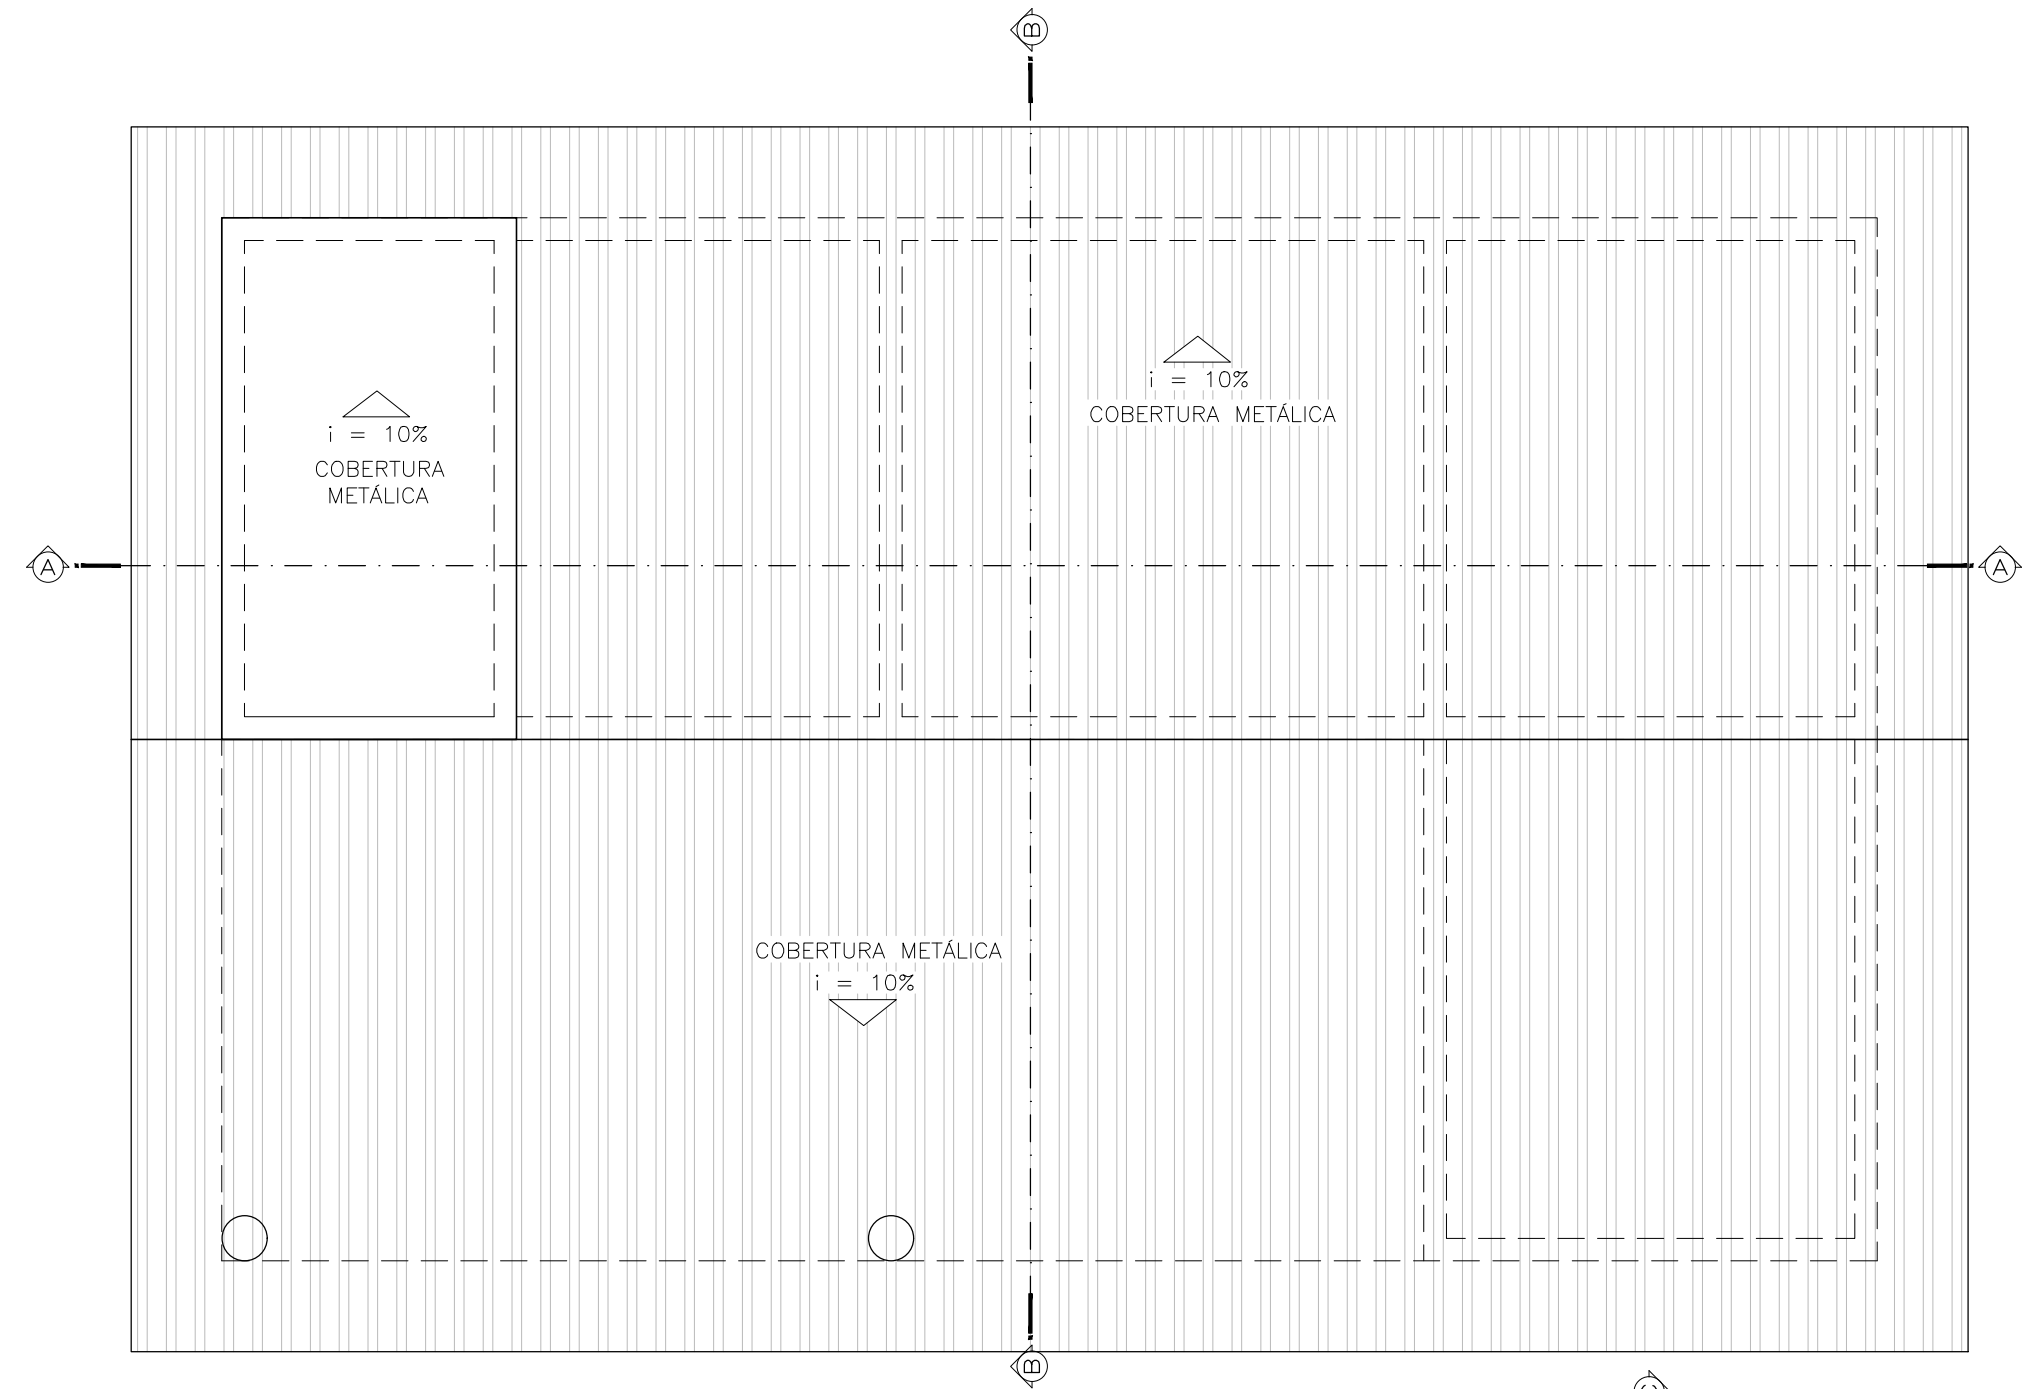

PLANTA - COBERTURA
ESC.: 1/50

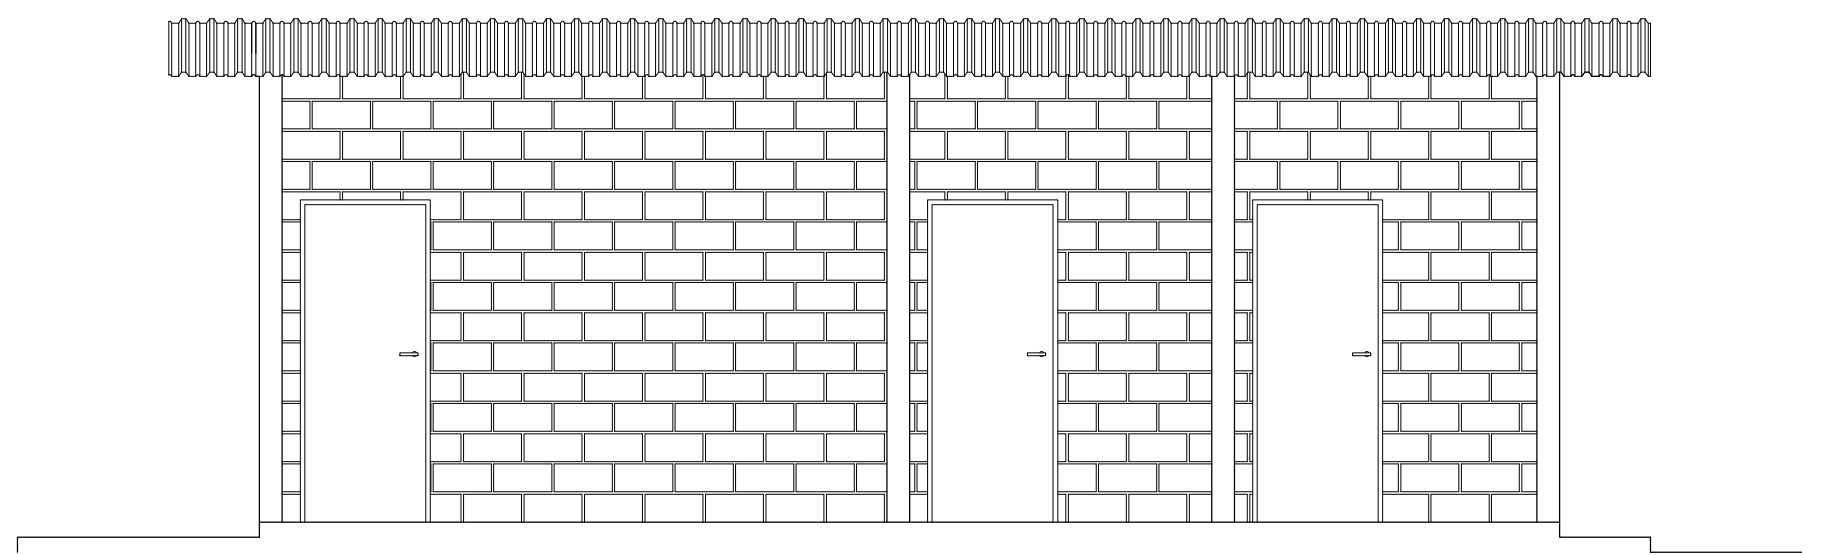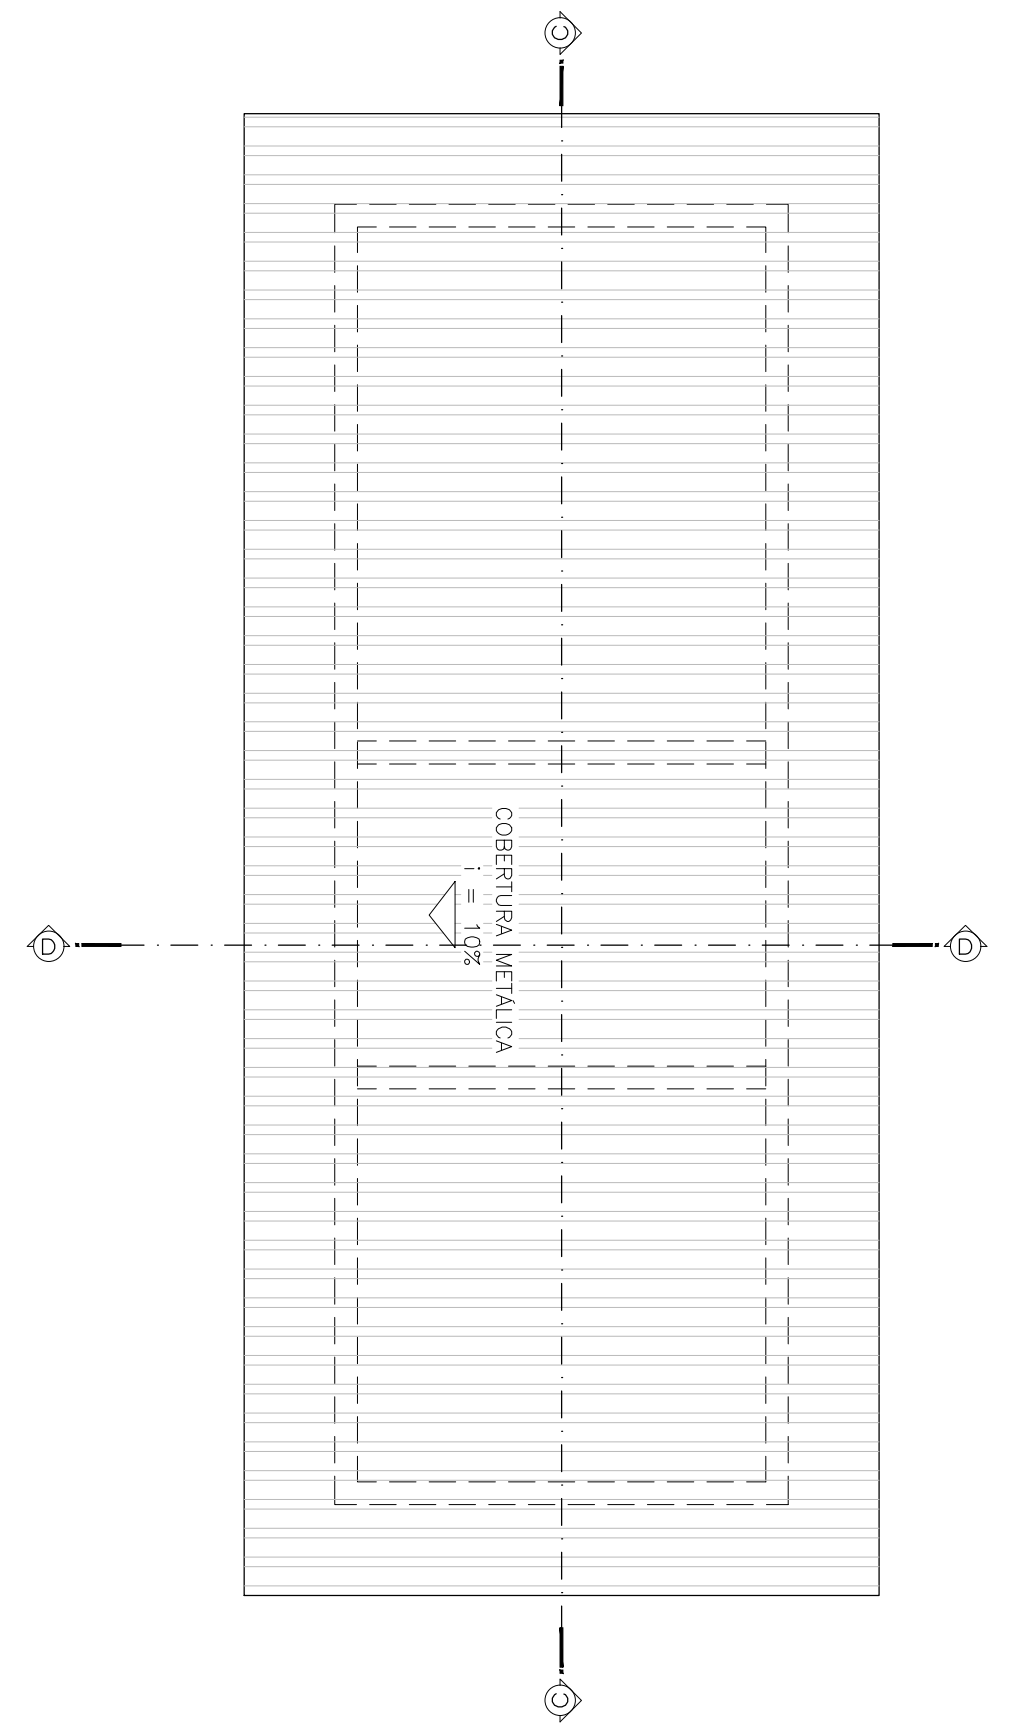

FACHADA - ESCRITÓRIO
ESC.: 1/50

FORMATO A1 - 841x594 mm



Ministério do Desenvolvimento Regional
Companhia de Desenvolvimento dos Vales do
São Francisco e do Parnaíba

Marcelo Andrade Moreira Pinto
Presidente da Codevasf

Marco Antônio Graça Câmara
Superintendente Regional

GRR
GERÊNCIA REGIONAL DE REVITALIZAÇÃO
DAS BACIAS HIDROGRÁFICAS

GRR/USA
UNIDADE REGIONAL DE EMPREND. SÓCIO AMBIENTAIS

Projetado por: CREA MG 160945/D
Engº Civil Pedro Mota Souza
Aprovado por: CREA MG 79619/D
R.T. Engº Civil Pedro Henrique Vila Nova Nunes

Casa de Processamento
de Frutas
Projeto Arquitetônico
Município de Guaraciama/MG

02/02