


MÓDULO DE PRODUÇÃO DE PEIXES (DETALHES DE INSTALAÇÃO DE DRENAGEM)

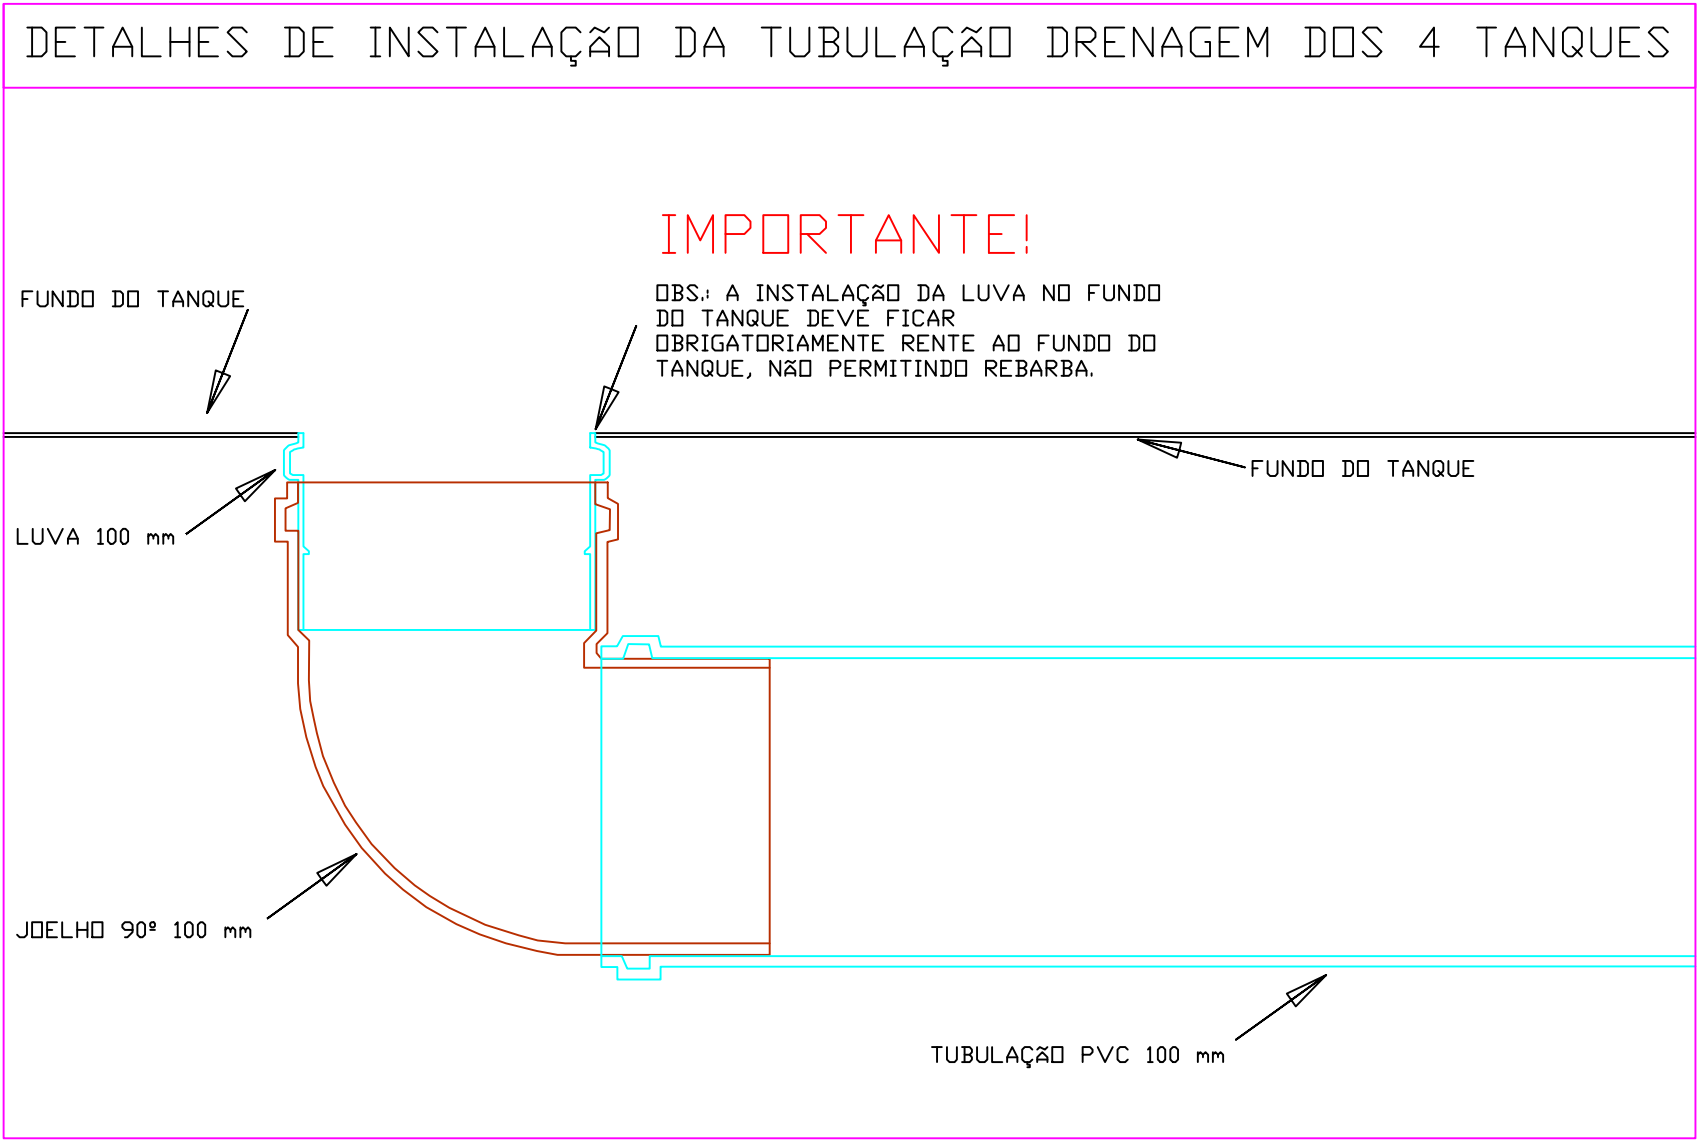

AMPLIAÇÃO A

| | | | | |
|--|---|--|----------|----------|
| COMPANHIA DE DESENVOLVIMENTO DOS VALES DO SÃO FRANCISCO E DO PARNAÍBA | | | | |
| CODEVASF | | 1ª SUPERINTENDÊNCIA REGIONAL MONTES CLAROS - MINAS GERAIS | | |
| MÓDULO DE PRODUÇÃO DE PEIXES DETALHES DE INSTALAÇÃO DE TUBULAÇÃO DRENAGEM DOS 4 TANQUES Psicultura - Janaúba/MG | | | | |
| ELABORAÇÃO: | DESENHO: | ESCALA: | DATA: | FOLHA Nº |
| CODEVASF-1ª SR/GRR/USA | Ednei Zambotti de Carvalho Eng. Agrimensor CREA-MG: 82746/D | 1/100 | SET/2020 | 02/04 |