




LAJE TÍPICA DO TABULEIRO 15m x 8m - PLANTA

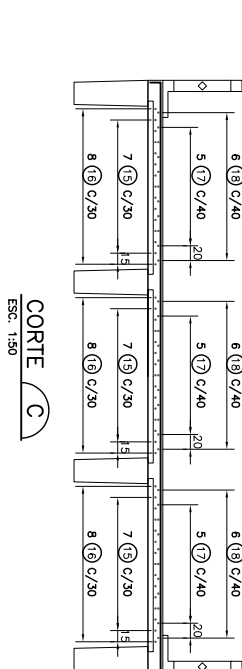


CORTE
ESC. 1:50

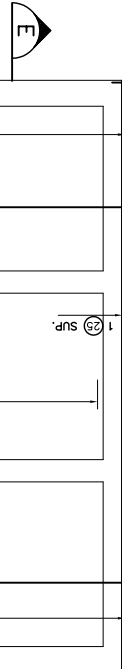


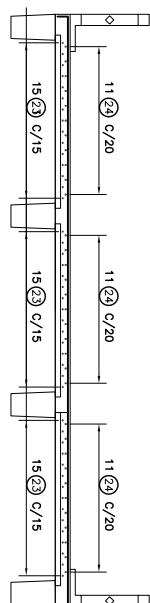


CORTE
ESC. 1:50

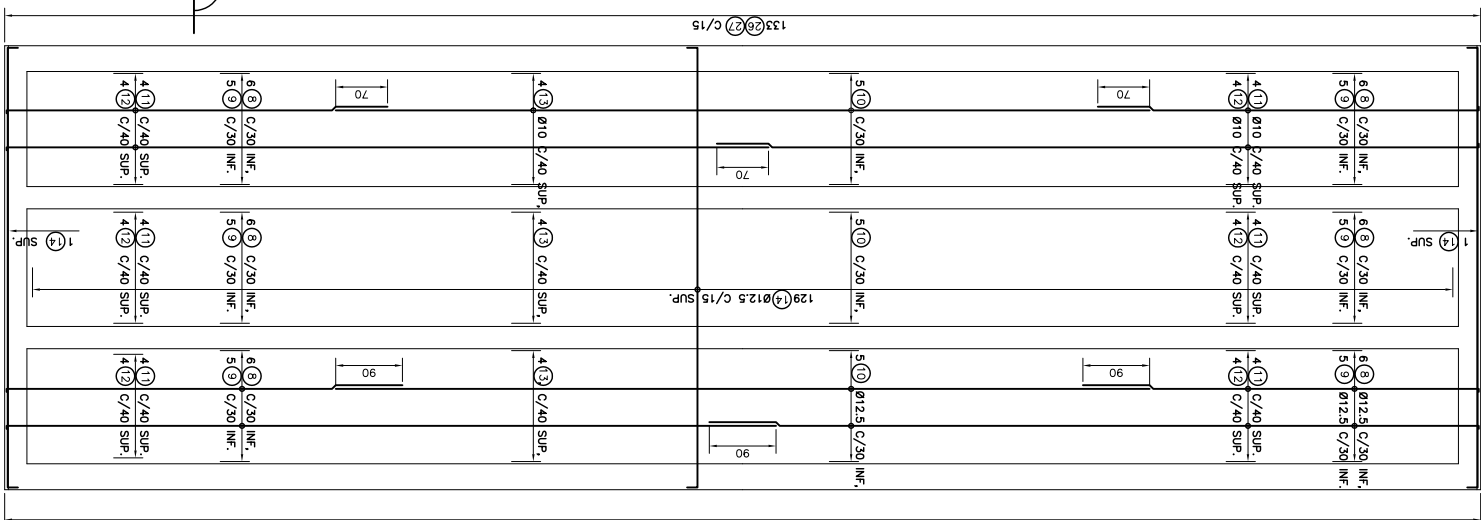


LAJE TÍPICA DO TABULEIRO 20m x 6m - PLANTA

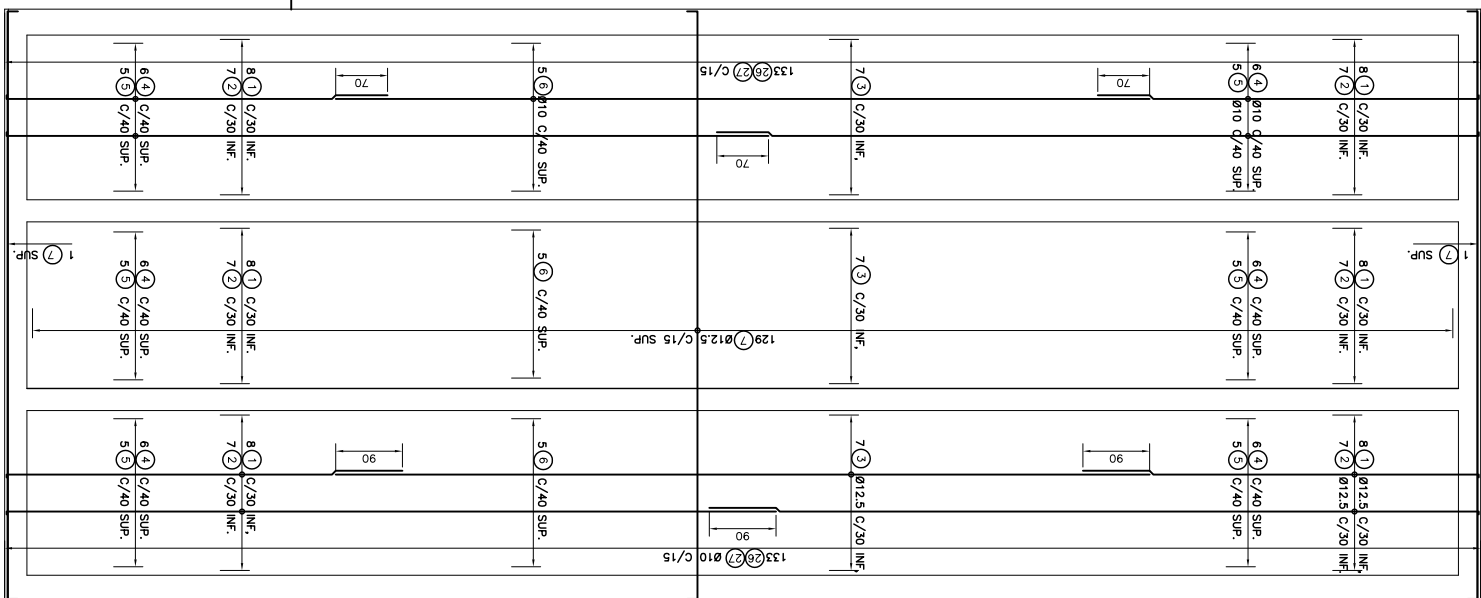


LAJE TÍPICA DO TABULEIRO 20m x 8m - PLANTA

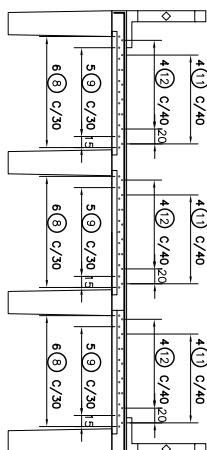


CORTE B
ESC. 1:50

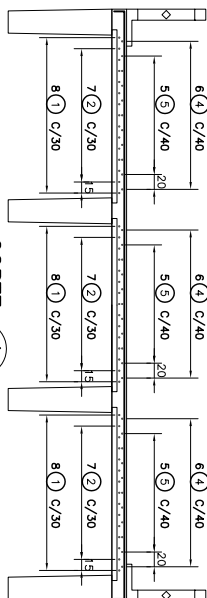


CORTE (A)

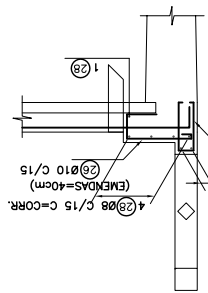


ARMADURA TÍPICA DO PASSEIO

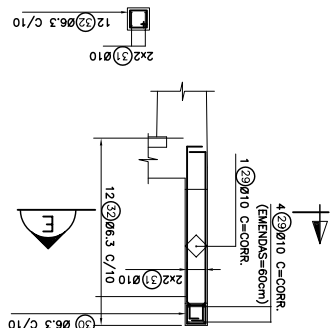

PILARETES DO GUARDA-CORPO

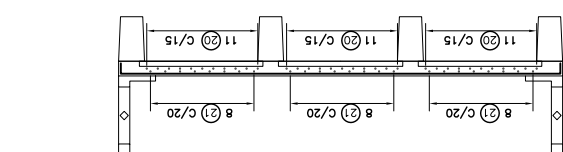

CORTE

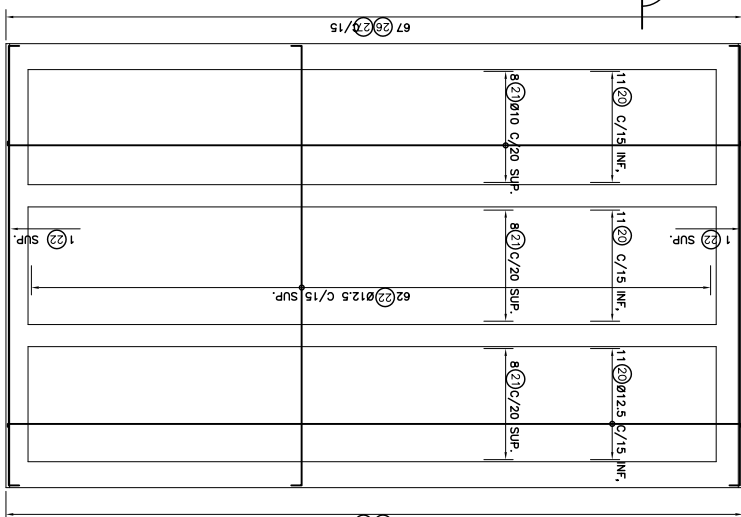

LAJE TÍPICA DO TABULEIRO 10m x 6m - PLANTA

DES. N.º	492-CDP-JQT-A1-E171	REV.	1 /
SUBSTITUI	SUBSTITUÍDO POR	ESCALA	INDICADA

PONTES NOS LOCAIS: A,B,C,NºR

ARMADURA DAS LAJES

DA BARRAGEM JEQUITATI

DO APROVEITAMENTO MÚLTIPLO


ADAPTAÇÃO DO PROJETO EXECUTIVO E

PROJETO JEQUITATI

DO SÃO FRANCISCO E DO PARNAMBA

COMPANHIA DE DESENVOLVIMENTO DOS VALES


MINISTÉRIO DA INTEGRAÇÃO NACIONAL-MIN



APPROVAÇÃO	VISTO	DATA
VERIFICAÇÃO MILTON VIVIAN		DATA 10 06 05
PROJETISTA SN	DES. SN	DATA 10 06 05
PROJETO MILTON VIVIAN		DATA 10 06 05

Corpo de Engenheiros Consultores

ENGEPCORPS

[illegible]