REV.	PROJETISTA				CLIENTE			
	DESCRIÇÃO	VER.	APR.	DATA	APR.	DATA	LIB.	DATA

Nº CODEVASF :

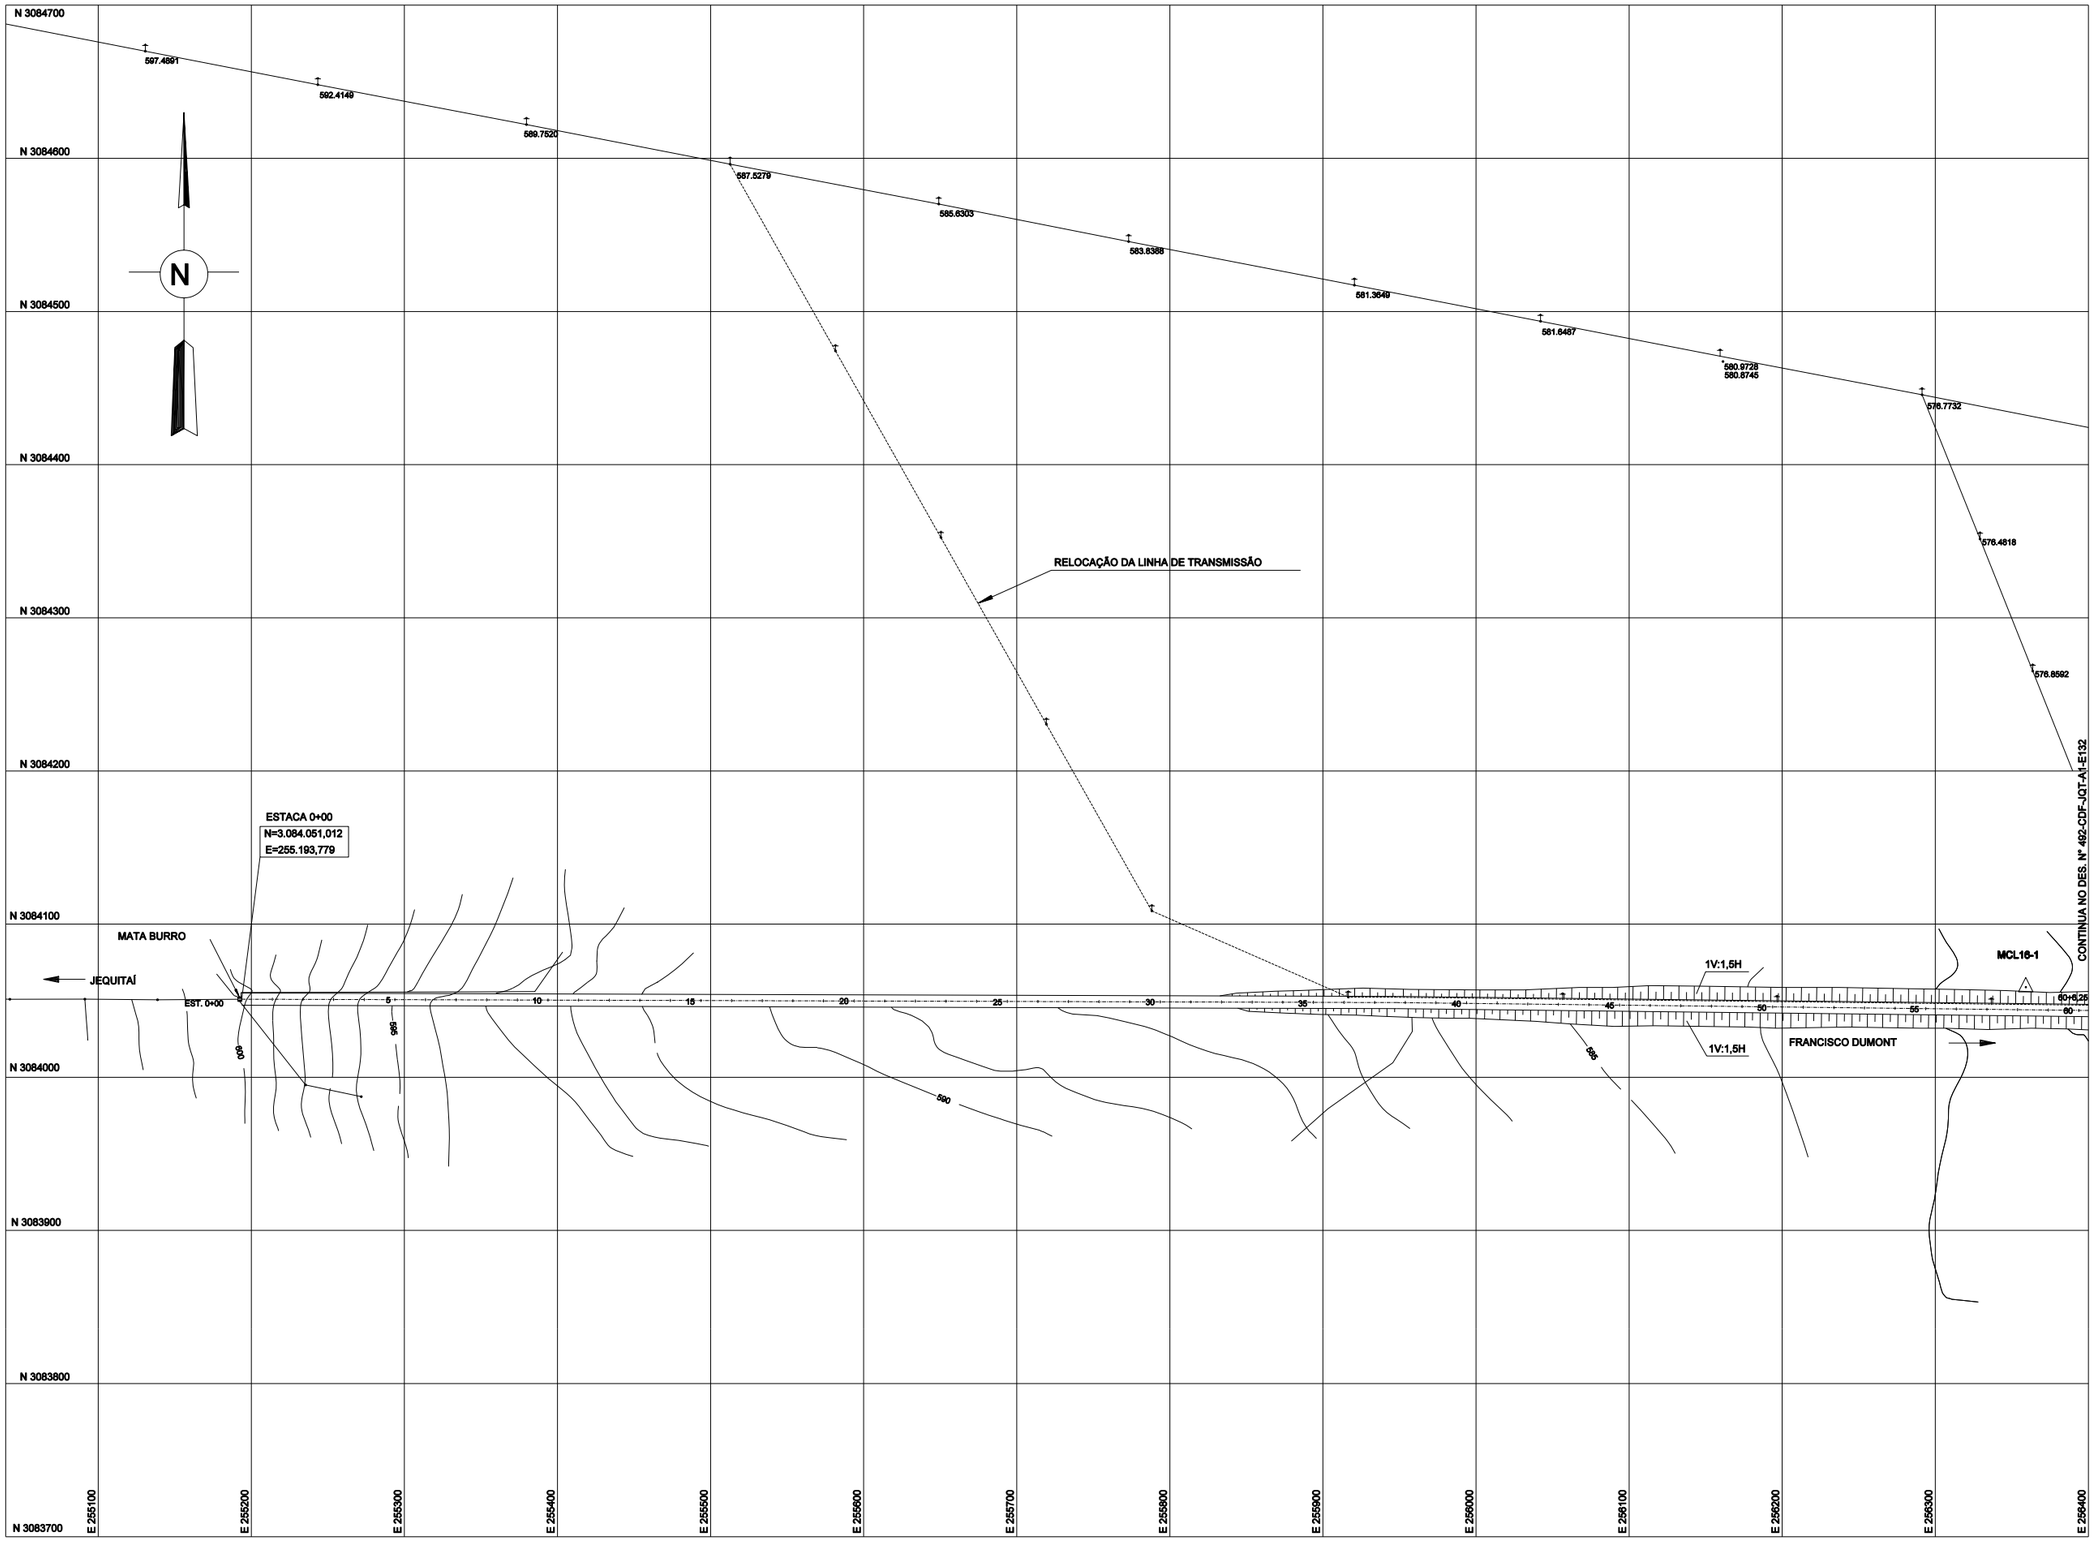

PLANTA

COORDENADAS			
MARCO	N	E	ELEVAÇÃO
MCL16-1	3.084.058,8293	256.359,1436	582,6225
MCL16-2	3.083.894,5376	257.730,0824	589,8683

1:2000 0 20 40 60 80 160m

ESCALA GRÁFICA

NOTAS

1- ELEVAÇÕES E DIMENSÕES EM METRO.

REFERÊNCIAS:

-025-CDF-JET-A1-E138.A LOCAL C FOLHA 1/2
LEVANTAMENTO TOPOGRÁFICO

-492-CDF-JQT-A1-E103 - LOCAÇÃO DAS INTERFERÊNCIAS

ENGECORPS
Corpo de Engenheiros Consultores

PROJETO		DATA
PROJETISTA	DES.	DATA
VERIFICAÇÃO		DATA
APROVAÇÃO	VISTO	DATA

MINISTÉRIO DA INTEGRAÇÃO NACIONAL-MI
COMPANHIA DE DESENVOLVIMENTO DOS VALES DO SÃO FRANCISCO E DO PARNAÍBA

PROJETO JEQUITAÍ
ATUALIZAÇÃO DO PROJETO EXECUTIVO E ADEQUAÇÃO DOS ESTUDOS AMBIENTAIS DO APROVEITAMENTO MÚLTIPLO DA BARRAGEM JEQUITAÍ I

LOCAL C RELOCAÇÃO E TRAVESSIA
PLANTA
FOLHA 1/2

SUBSTITUI	SUBSTITUIDO POR	ESCALA
		INDICADA
DES. Nº 492-CDF-JQT-A1-E131		REV. 0/A