CORTE LONGITUDINAL
ESC. 1:100

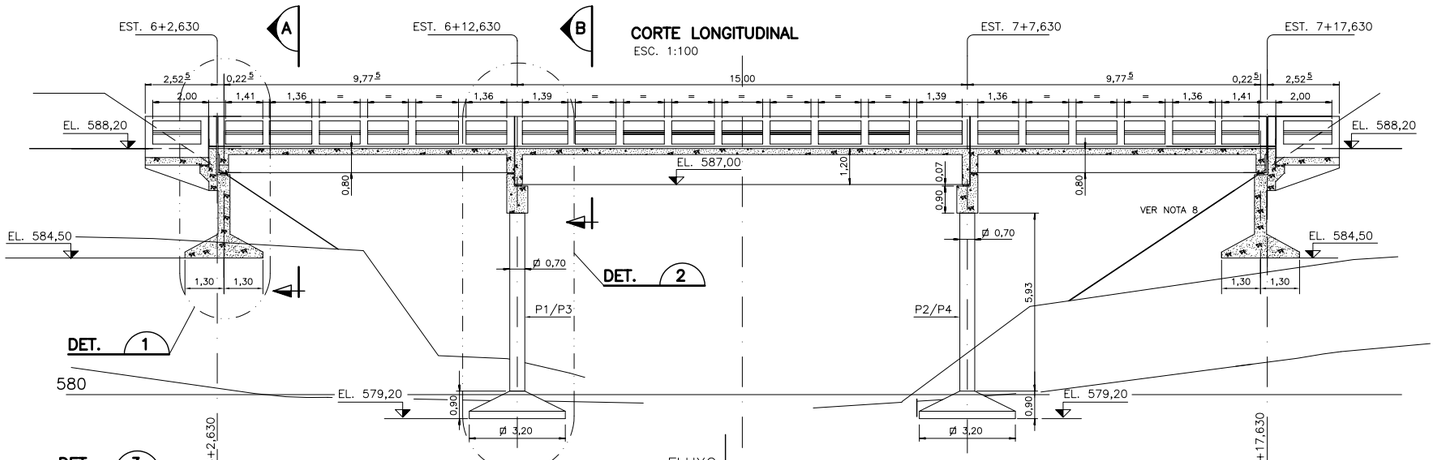

1/2 VISTA INFERIOR
ESC. 1:100

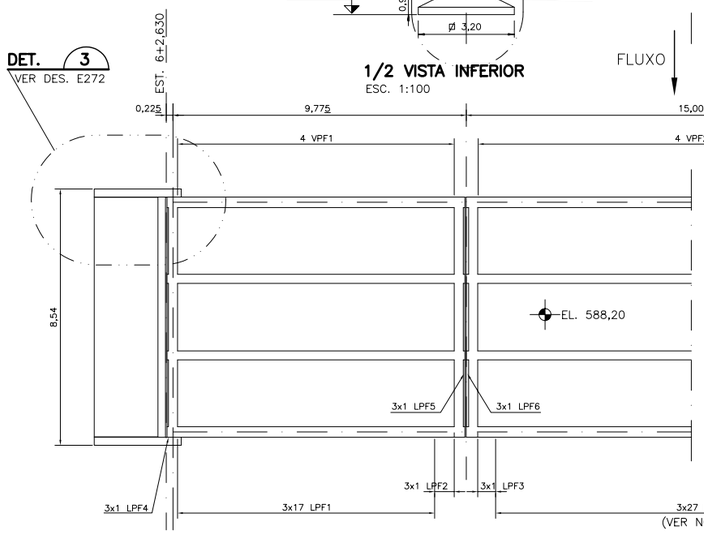

1/2 PLANTA DA FUNDAÇÃO
ESC. 1:100

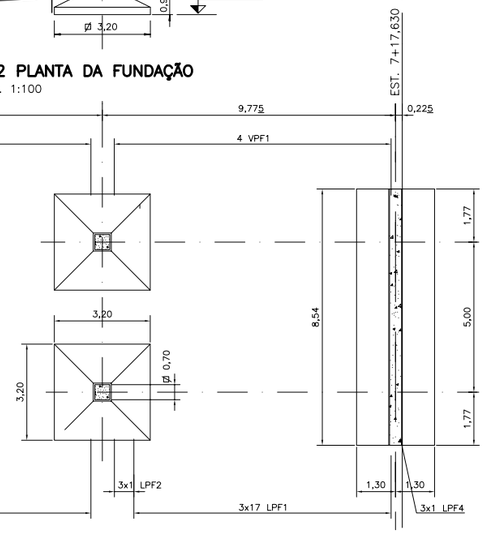

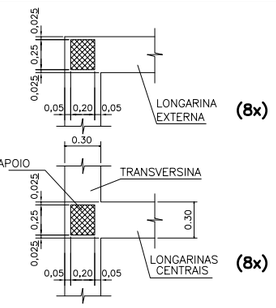

APARELHOS P/ VÃOS DE 10m
ESC. 1:25

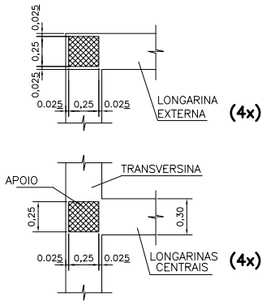

APERELHOS P/ VÃOS DE 15m (8x)
ESC. 1:25

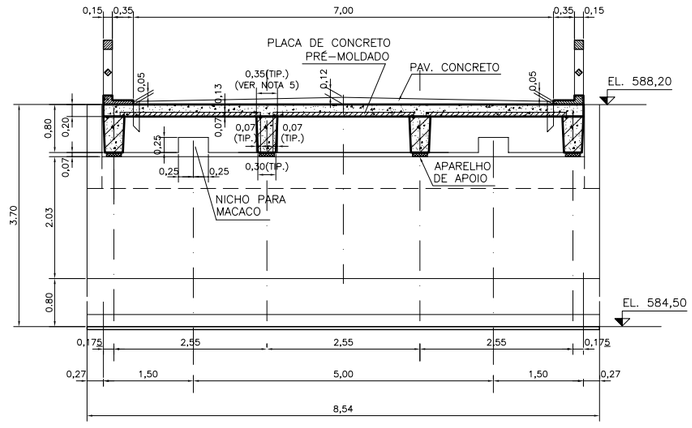

REV.	PROJETISTA				CLIENTE			
	DESCRIÇÃO	VER.	APR.	DATA	APR.	DATA	LIB.	DATA
1	REVISÃO GERAL	MV						

Nº. CODEVASF :

NOTAS

1–ELEVAÇÕES E DIMENSÕES EM METRO.

2–CONCRETO ESTRUTURAL:
TODA A ESTRUTURA: fck=25 MPa
LASTRO DE CONCRETO MAGRO: CONSUMO NÃO INFERIOR A 200 kg/m3.

3– AS ELEVAÇÕES DE APOIO DAS SAPATAS DOS PILARES 1 A 4 SUPÕEM EMBUTIMENTO MÍNIMO DE 50 cm EM ROCHA SÃ. CASO, EM FUNÇÃO DAS CONDIÇÕES DE CAMPO, SEJAM NECESSÁRIAS ELEVAÇÕES DE APOIO MAIS PROFUNDAS, A PROJETISTA DEVERÁ SER CONSULTADA PARA ADEQUAÇÃO DO PROJETO.
TENSÕES ADMISSÍVEIS NECESSÁRIAS NAS FUNDAÇÕES:
ENCONTROS: 0,15 MPa ou 1,5 kgf/cm2.
PILARES 1 a 4: 0,5 MPa ou 5 kgf/cm2.
AS FUNDAÇÕES DEVEM SER LIBERADAS POR ENGª ESPECIALISTA EM FUNDAÇÕES.

4–AS PLACAS DEVEM SER ENCOSTADAS TANTO QUANTO POSSÍVEL UMAS NAS OUTRAS. PARA EFEITO DE QUANTIDADES SUPÕS–SE FOLGA DE 0.5 cm.

5–CONFERIR MEDIDAS NA OBRA. PARA GARANTIR ADEQUADA RESISTÊNCIA NO CONTATO DA LAJE COM AS VIGAS PRÉ–MOLDADAS É NECESSÁRIO QUE RESULTE UMA LARGURA SOBRE AS VIGAS PRÉ–MOLDADAS DE 21 cm (35 – 7 – 7).

6–PARA DETALHES DOS APARELHOS DE APOIO, VER DES. Nº 492–CDF–JQT–A1–E272

7–ESTRUTURA DIMENSIONADA P/O TT 30 DA ABNT

8–PARA POSICIONAMENTO, GEOMETRIA, E PROTEÇÃO DOS TALUDES NOS ENCONTROS, VER DESENHOS GEOTÉCNICOS ESPECÍFICOS.

9–CARGA POR MACACO NA TROCA DOS APARELHOS
TABULEIRO DE 10 m: 26 tf
TABULEIRO DE 15 m: 43 tf

REFERÊNCIAS

–492–CDF–JQT–A1–E127 – LOCAL "A"
TRAVESSIA E DRENAGEM–PLANTA, PERFIL E SEÇÕES

–492–CDF–JQT–A1–E272 – DETALHES

1:100 — 0 2,0 4,0 8,0m — ESCALA GRÁFICA

1:50 — 0 1,0 2,0 4,0m — ESCALA GRÁFICA

1:25 — 0 0,5 1,0 2,0m — ESCALA GRÁFICA

DETALHE 1
ESC. 1:25

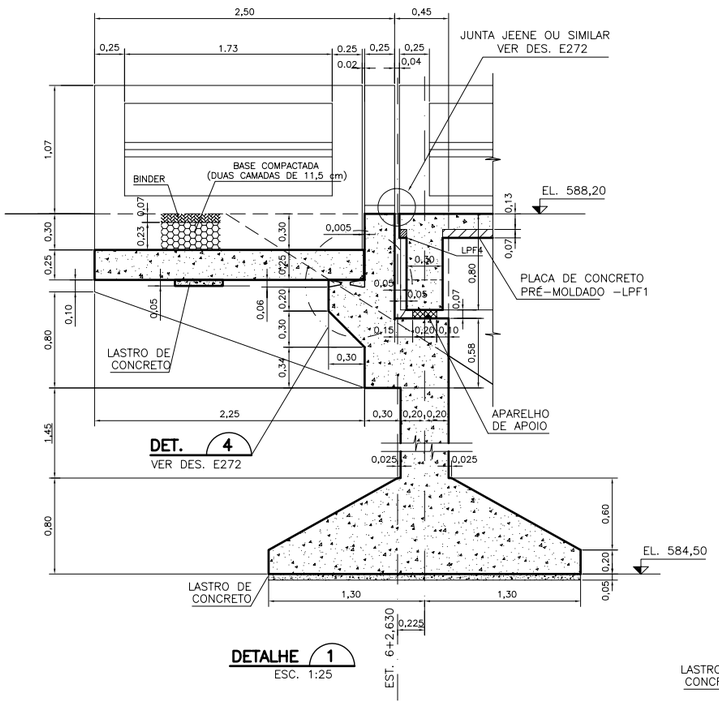

DETALHE 2
ESC. 1:25

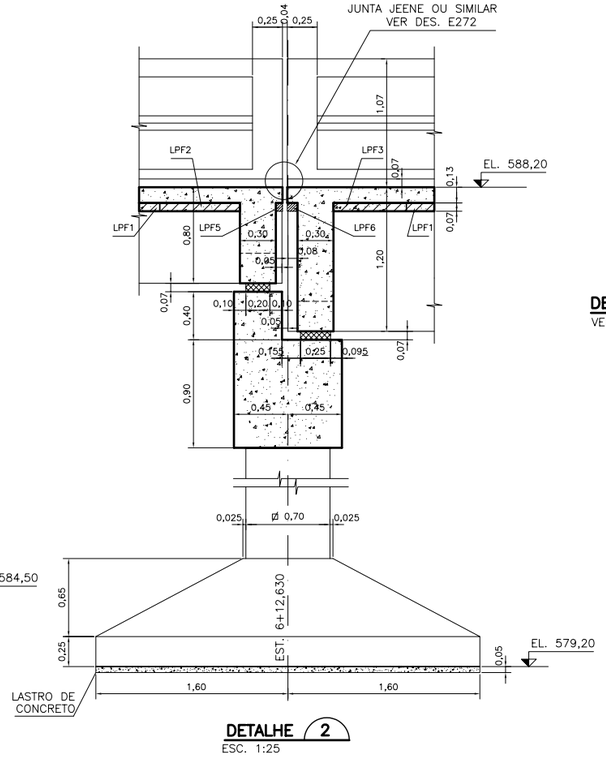

CORTE A
ESC. 1:50

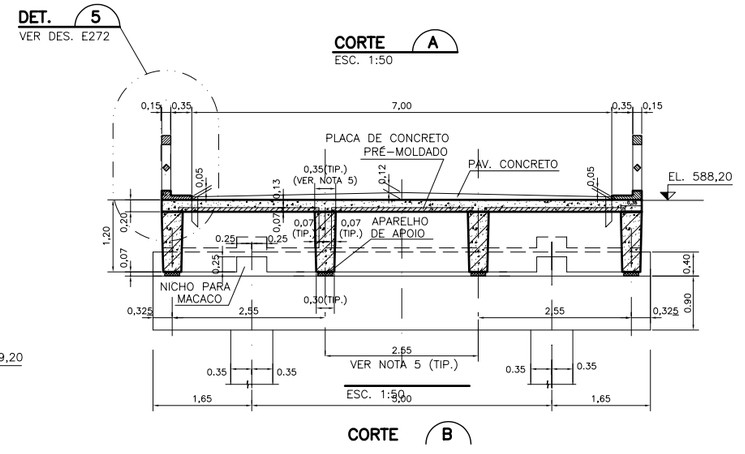

CORTE B

ENGECORPS
Corpo de Engenheiros Consultores

PROJETO	MILTON VIVAN	DATA
PROJETISTA	DES. SN	DATA
VERIFICAÇÃO		DATA
APROVAÇÃO	VISTO	DATA

MINISTÉRIO DA INTEGRAÇÃO NACIONAL-MI
COMPANHIA DE DESENVOLVIMENTO DOS VALES DO SÃO FRANCISCO E DO PARNAÍBA

PROJETO JEQUITAÍ

ATUALIZAÇÃO DO PROJETO EXECUTIVO E ADEQUAÇÃO DOS ESTUDOS AMBIENTAIS DO APROVEITAMENTO MÚLTIPLO DA BARRAGEM JEQUITAÍ I

LOCAL A
PONTE
FORMAS–PLANTA, CORTES E DETALHES
FOLHA 1/2

SUBSTITUI	SUBSTITUIDO POR	ESCALA
		INDICADA
DES. Nº 492–CDF–JQT–A1–E128		REV. 1 / A