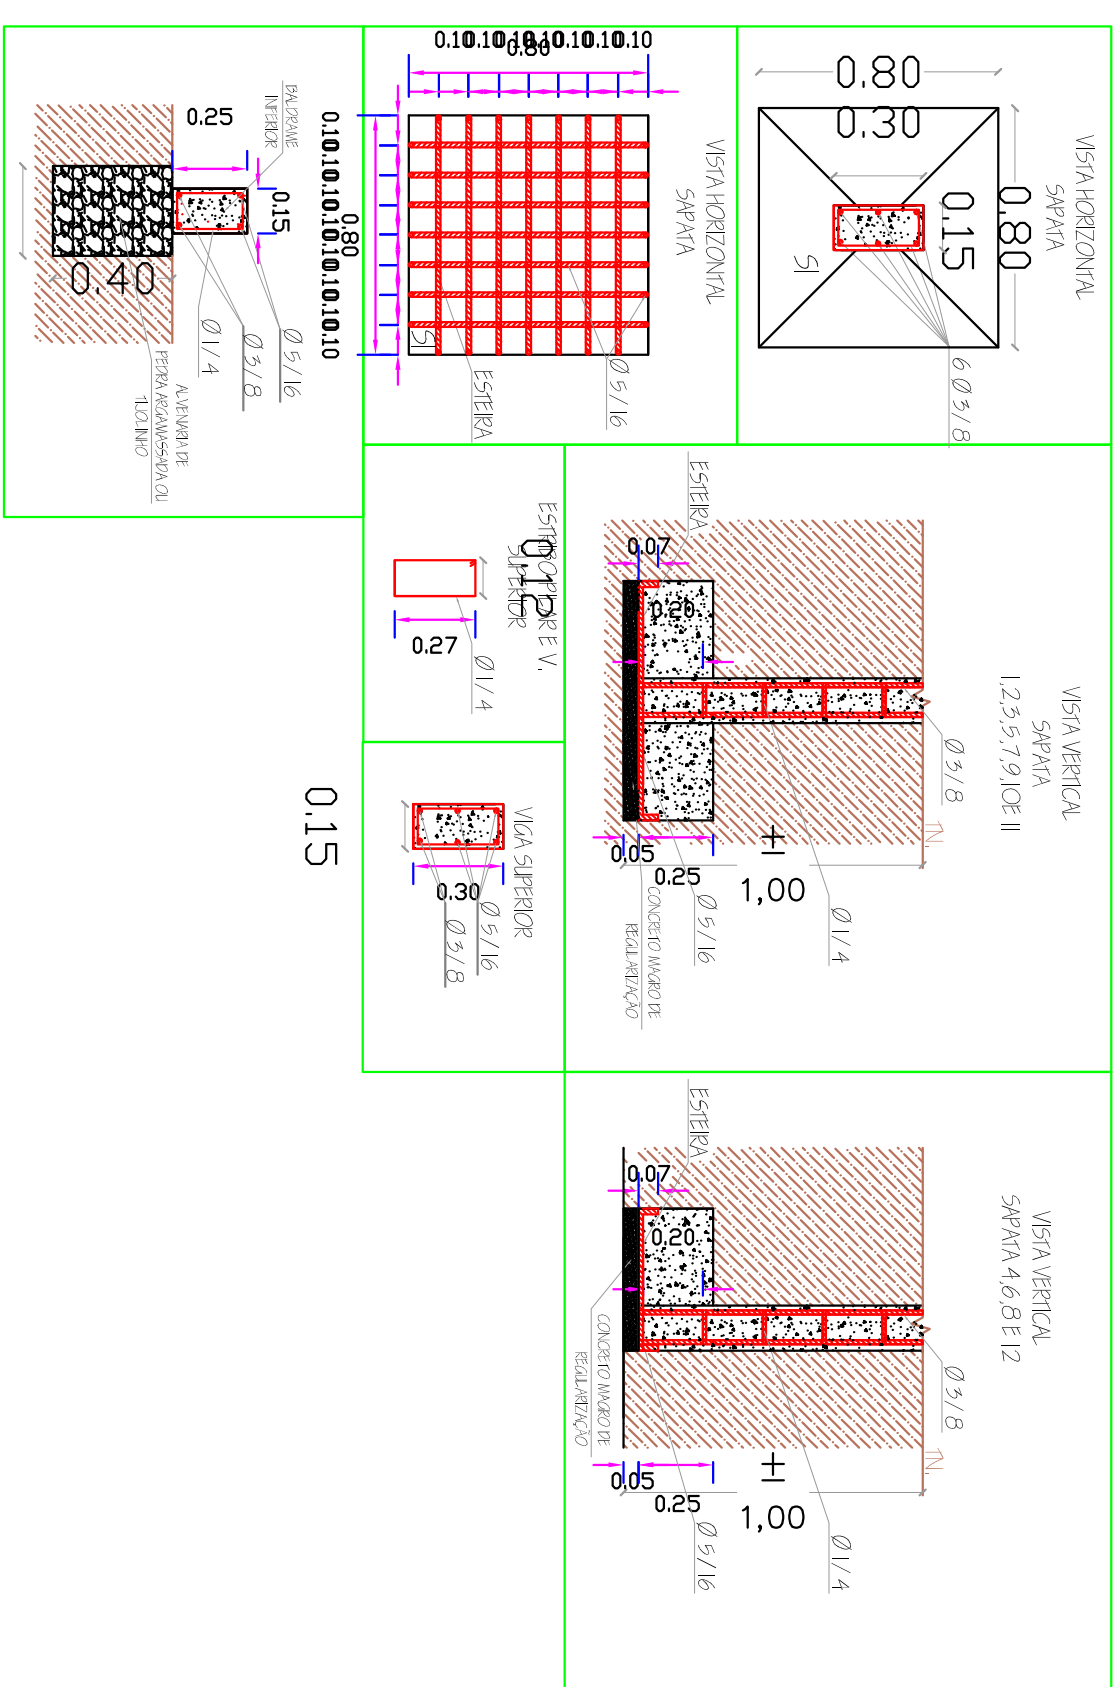



NOTAS

- 01 SLABAS DE (80X80) COM REGULARIZAÇÃO DE CONCRETO MAGRO COM 5 cm
 - 02 BALDRAME INFERIOR (25X15) ESTRIBO (12X23) E SUPERIOR DE (15X30) cm, COM ESTRIBO DE (12X27) cm, COM ESPASSAMENTO A CADA 20 cm
 - 03 PILARES SERÃO EXECUTADO NO TRAÇO 1:3:4 (CIMENTO, AREIA GROSSA E BRITA 1)
 - 04 FUNDAÇÃO ACENTUADA EM PEDRA ARGAMASSAD DE (30X40) cm TRAÇO 1:4

[illegible]


magna engenharia ltda
ISO 9001
www.magneng.com.br
e-mail: magneng@magneng.com.br

CLIENTE



magna engenharia ltda
ISO 9001
www.magnaeng.com.br e-mail: n

www.magneng.com.br e-mail: magneng@magneng.com.br



Companhia de Desenvolvimento dos Vales do São Francisco e do Paraíba

AP010 A FISCALIZAÇÃO E SUPERVISÃO DAS OBRAS COMPLEMENTARES DA ETAPA 1A – PROJETO BAIXO IRECE/BA

CLIENTE	TITULO DO RESUMO			
CONDOMINIO				
REPERCUSSAO TRIBUTARIA	CN1 e CN2 ABRIGO DO CN ESPRIMIRAL			
REPERCUSSAO TRIBUTARIA DO IMPOSTO				
ESCALA	1/50	NOME DO IMPOSTO	DATA	
03/03/2009			09/2009	
		NOME DO CLIENTE		