


DETALHE 1  
ESC. 1:10

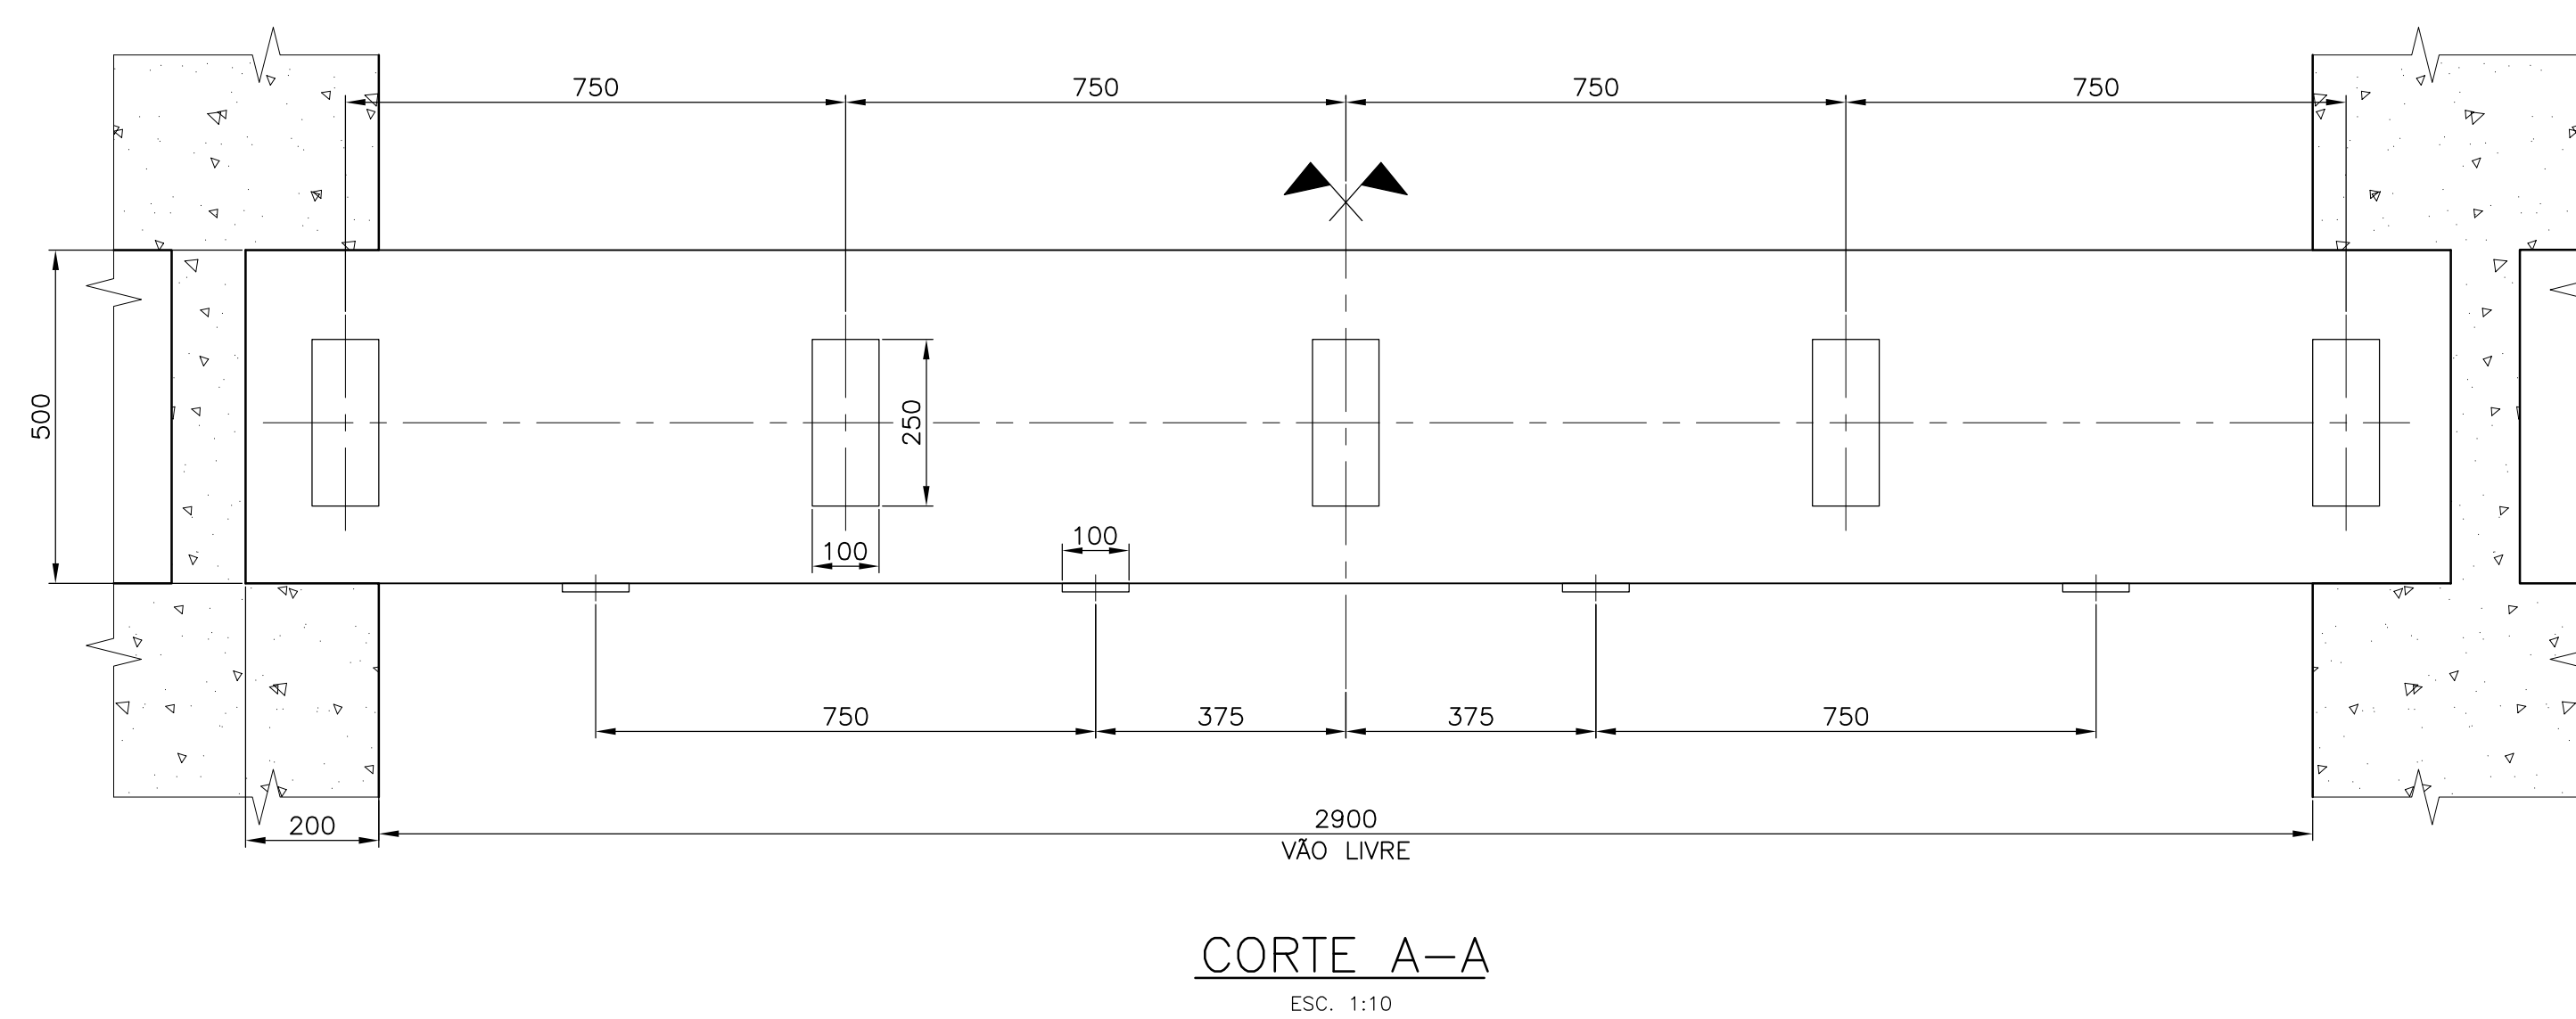

# DOCUMENTO CERTIFICADO

NOTA:

1- AS PEÇAS FIXAS DE 1º CONCRETAGEM NÃO FAZEM PARTE DO ESCOPO DA HYDROSTEC.

2- A SER EXECUTADO PELA OBRA CIVIL.

3- ELEVACOES EM METROS, DIMENSÕES EM MILIMETROS.

R1	INSERIDO CARIMBO DE DOCUMENTO CERTIFICADO.		27/02/2012	LHERCOS	LROQUE	FFERREIRA
R0	PRIMEIRA EMISSÃO		24/02/2011	MATHEUS	LROQUE	FFERREIRA
VER:	D E S C R I Ç Ã O		DATA	ELABORADO	VERIFICADO	APROVADO
CLIENTE:			CONTRATO:			
CODESVAF			ENC10-0599			
PROJETO:			 MASSA UNIT.: - kg			
BAIXIO DO IRECE			ESCALA:			
LOCAL DE INSTALAÇÃO:			1:25 - IND.			
CONTROLE DE NÍVEL 3 DO CANAL PRINCIPAL ETAPA 2						
EQUIPAMENTO:			FOLHA:		FORMATO:	
COMPORTA SEGMENTO			1/1		A1	
DESIGNAÇÃO DO COMPONENTE:			Nº HYDROSTEC:			VERSÃO
PEÇAS FIXAS DE 1ª CONCRETAGEM			DSS0599210-000			R1
DENOMINAÇÃO:			DESENHO DE PROPRIEDADE DA HYDROSTEC PROIBIDA A REPRODUÇÃO SEM AUTORIZAÇÃO			
CONJUNTO			ARQUIVO: DSS0599210-000-01.dwg			