


NOTAS:

1 – DIMENSÕES

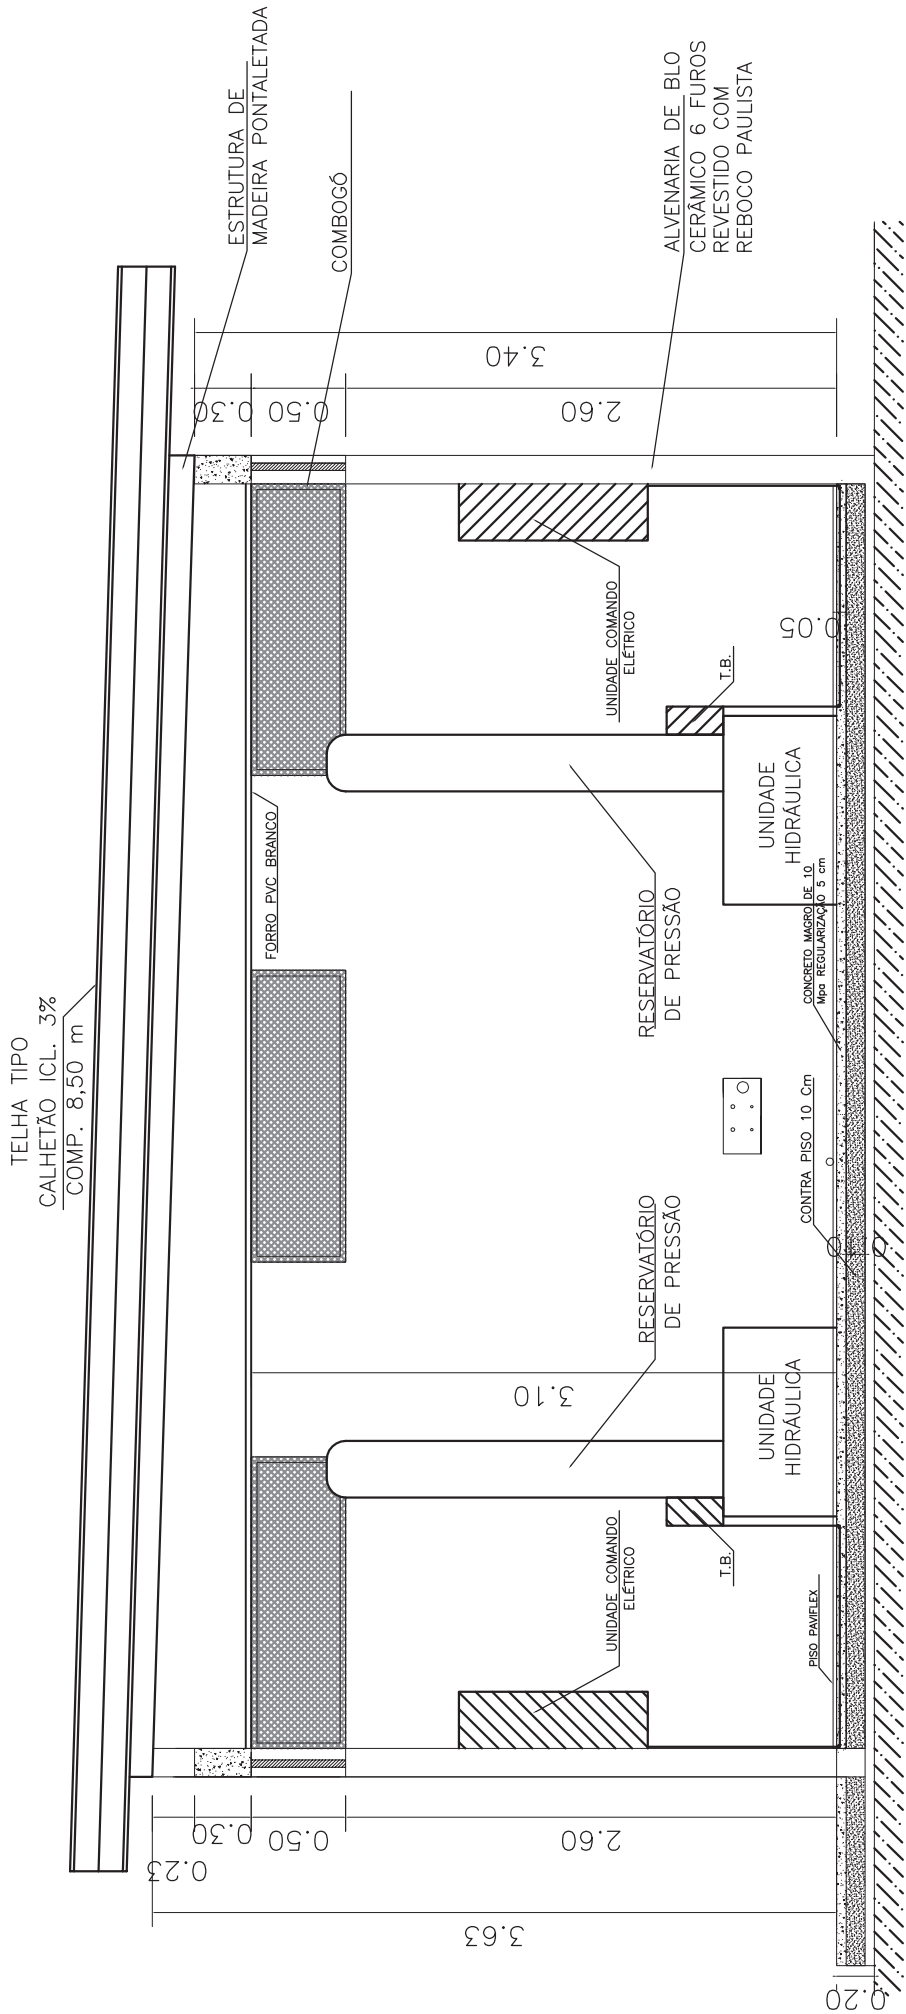

CORTE A - A

ESC. 1:25 (A1)

ESC. 1:50 (A3)

RESPONSÁVEL PELA ELABORAÇÃO DO PROJETO	NOME	DATA	ANOTAÇÃO
COORDENADOR GERAL	EDGAR H. CANDELA	10/02/2011	
COORDENADOR PROJETO EXECUTIVO	LUIZ CARLOS K. CAMPOS	10/02/2011	
MECÂNICO	JOSIE FREITAS	10/02/2011	
HEMILÓGICO	JAYRO F. BARTH	10/02/2011	
ELÉTRICO	JOSEPH A. L. SILVA	10/02/2011	
ESTRUTURAL	AUGUSTO C. SILLIA	10/02/2011	
ELÉTRICO/AUTOMAÇÃO	LUIZ EDUARDO PINZA	10/02/2011	

[illegible]

DIREITOS AUTORAIS RESERVADOS CONFORME TERMOS CONTRATUAIS. PROIBIDA A REPRODUÇÃO TOTAL OU PARCIAL DESTES DESENHOS SEM O EXPRESSO CONSENTIMENTO DO PROPRIETÁRIO.



CLIENTE



Companhia de Desenvolvimento dos
Vales do São Francisco e do Parnaíba

IDENTIFICAÇÃO DO PROJETO					
<p align="center">PROJETO BAIXO DE IRECE</p> <p align="center">PROJETO EXECUTIVO DO CANAL PRINCIPAL CP-0 ENTRE OS Km 27,02 E 42 E DO SEU PERÍMETRO IRRIGADO</p>					
TÍTULO DO DESENHO					
CLEBRE	NOME DO CLIENTE	RESPONSÁVEL TÉCNICO DA MANA	RESPONSÁVEL TÉCNICO DO PROJETO		
SISTEMA DE CONDUÇÃO			ABRIGOS DOS CONTROLES HIDRAULICOS DO CN3		
CORTESES A-A			CORTESES A-A		
ESCALA	NOME DO ARQUITETO	DATA	NÚMERO DO CLIENTE		
INDICADA	1:4536-D-CFO-HID-23-00	10/02/2011	CFO-HID-23		