
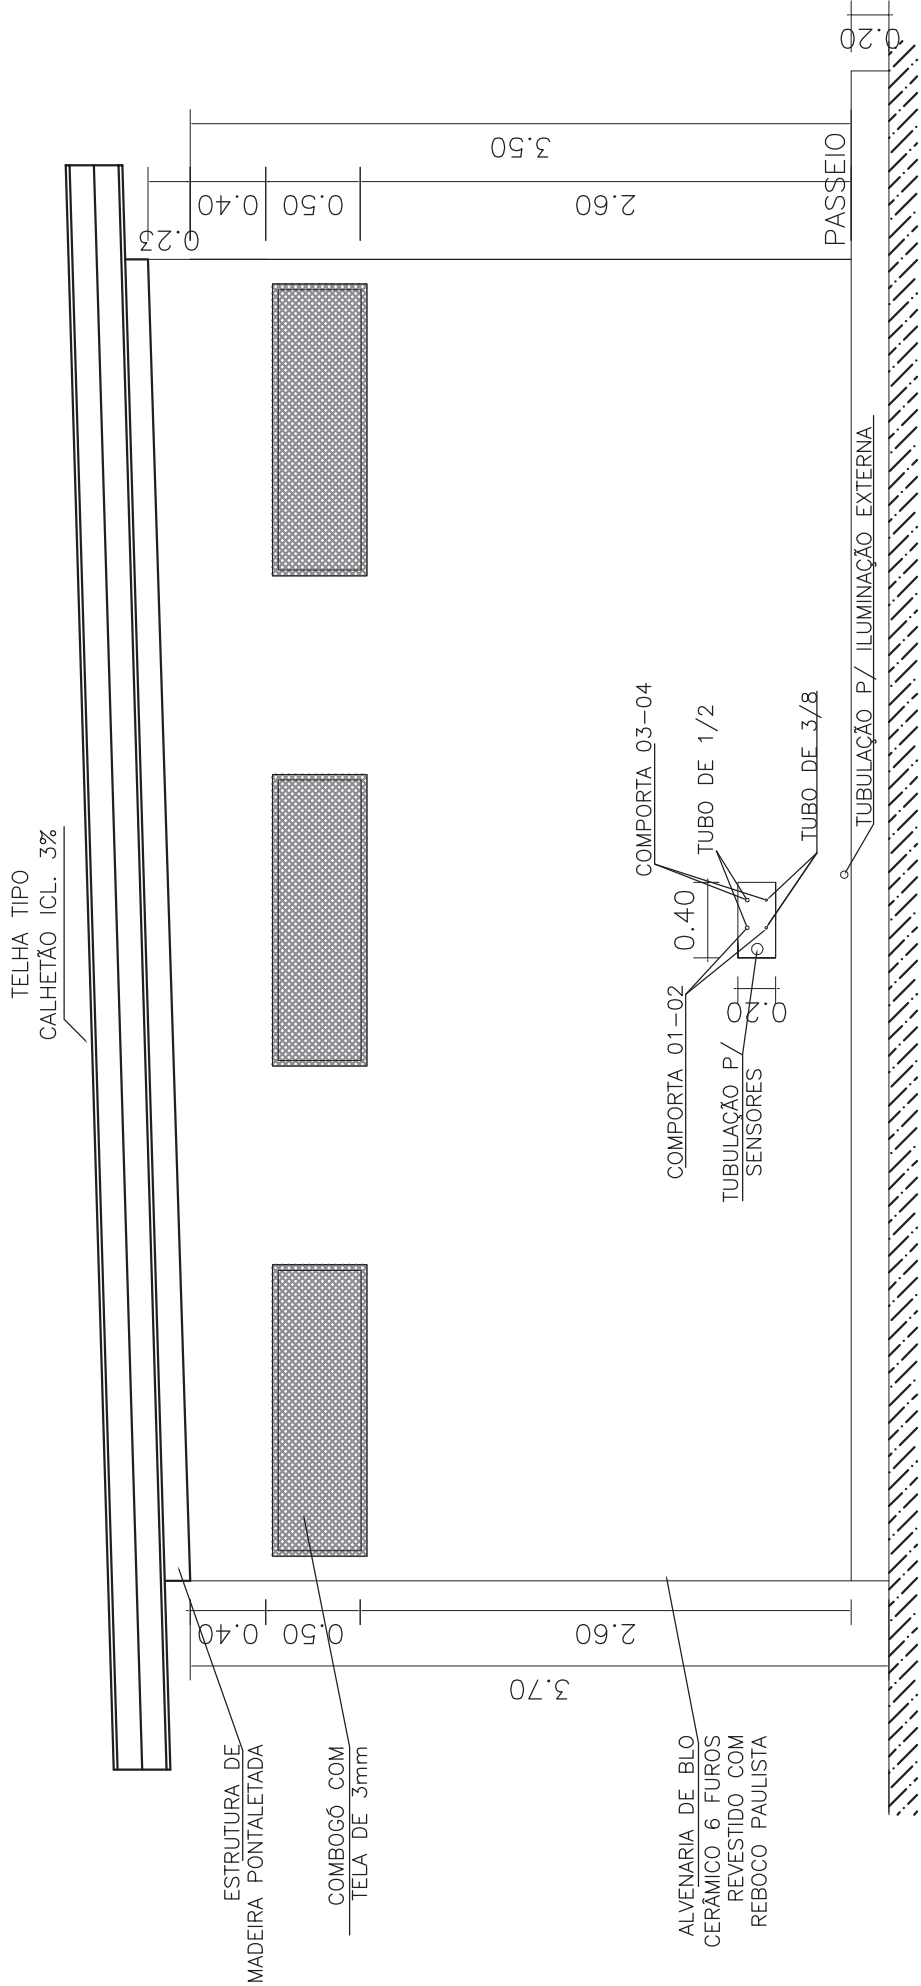


NOTAS:

1- DIMENSÕES E ELEVÇÕES EM METRO, EXCETO ONDE INDICADO DE OUTRA FORMA.

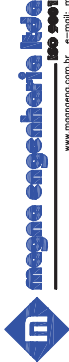

RESPONSÁVEIS PELA ELABORAÇÃO DO PROJETO			aprovado
função	nome	data	
COORDENADOR GERAL	EDUAR H. CANDEIA	10/02/2011	
COORDENADOR PROJETO EXECUTIVO	LUIZ CARLOS K. CAMPOS	10/02/2011	
MICROSCOPISTA	JOSIE FREITAS	10/02/2011	
HEMILÓGICO	JAMO F. BOMFI	10/02/2011	
PROJEÇÃO	JOSE CARLOS DE SOUZA	10/02/2011	
ESTRUTURAS	ALBERTO C. ILLIOA	10/02/2011	
ELETRICO/AUTOMATICO	LUIZ EDUARDO FRANZA	10/02/2011	

[illegible]

CLIENTE



Companhia de Desenvolvimento dos Vales do São Francisco e do Parnaíba

IDENTIFICAÇÃO DO PROJETO		<p align="center">PROJETO BAIXO DE IRECE</p> <p align="center">PROJETO EXECUTIVO DO CANAL PRINCIPAL CP-0 ENTRE OS</p> <p align="center">Km 27.02 E 42 E DO SEU PERÍMETRO IRRIGADO</p>	
TÍTULO DO DESENHO		<p align="center">SISTEMA DE CONDUÇÃO</p> <p align="center">ABRIGOS DOS CONTROLES HIDRAULICOS DO CN3</p> <p align="center">FOLHA Nº 3</p>	
CLIENTE	NOME DO CLIENTE	NOME DO ABRIGO	NÚMERO DO CLIENTE
	RESPONSÁVEL TÉCNICO MAN	14556-0-CPH-HID-25-00(Ang)	CPH-HID-25
RESPONSÁVEL TÉCNICO PROJETO		INDICAÇÃO	DATA
14556-0-CPH-HID-25-00		INDICADA	10/02/2011

FACHADA LATERAL 03

ESC. 1:25 (A1)

ESC. 1:50 (A3)