PLANTA

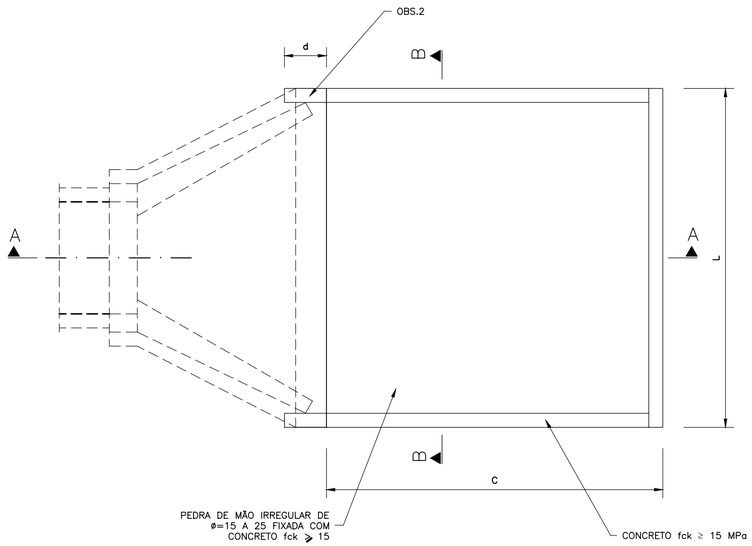

CORTE A–A

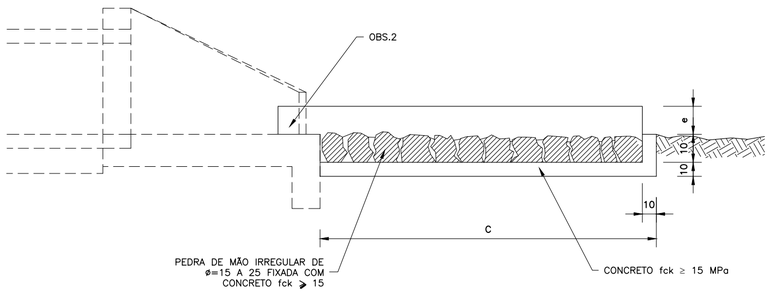

CORTE B–B

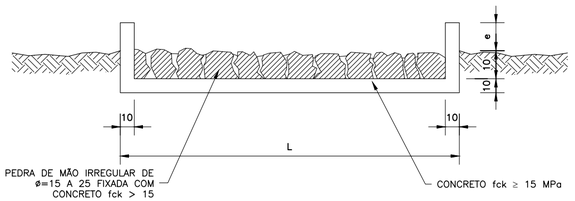

DIMENSÕES E CONSUMOS MÉDIOS (PARA UMA UNIDADE)

TIPO	ADAPTÁVEL EM	C	L	d	e	CONCRETO (m³)	FORMAS (m²)	PEDRA ARGAMASSADA (m³) (VAZIOS=40%)	ESCAVAÇÃO (m³)
DEB 01	DAR 01/02/03	200	70	10	15	0.3570	2,730	0.210	0.294
DEB 02	DAD 01/02	200	74	10	15	0.3690	2,742	0.222	0.311
DEB 03	BSTC ø 60 – DAD 03/04	240	130	30	15	0.6518	3,630	0,468	0,650
DEB 04	BSTC ø 80 – DAD 05/06	320	160	30	15	0,9938	4,680	0,768	1,056
DEB 05	BSTC ø 100 – DAD 07/08	400	190	30	15	1,4030	5,730	1,140	1,558
DEB 06	BSTC ø 120 – DAD 09/10	480	220	30	15	1,8794	6,780	1,584	2,156
DEB 07	BSTC ø 150 – DAD 11/12	560	260	30	15	2,5034	7,860	2,184	2,964
DEB 08	BDTC ø 100 – DAD 13/14	400	310	30	15	2,0990	6,090	1,860	2,542
DEB 09	BDTC ø 120 – DAD 15/16	480	360	30	15	2,8482	7,200	2,592	3,528
DEB 10	BDTC ø 150 – DAD 17/18	560	430	30	15	3,8702	8,370	3,612	4,902 7,320
DEB 11	BTTC ø 100	400	430	30	15	2,7950	6,450	2,580	3,526
DEB 12	BTTC ø 120	480	500	30	15	3,8170	7,620	3,600	4,900
DEB 13	BTTC ø 150	600	600	30	15	5,6010	9,360	5,400	

OBSERVAÇÕES

1 – DIMENSÕES EM CENTÍMETRO
2 – NA CONEXÃO COM AS DESCIDAS D'ÁGUA NÃO SÃO NECESSÁRIAS AS PEQUENAS ALAS, INDICADAS NO DESENHO
3 – O CONCRETO DE FIXAÇÃO DAS PEDRAS DEVERÁ TER ESPESSURA MÍNIMA DE 10 cm.

Nº	REVISÃO	DATA
0	EMISSÃO INICIAL	

CODEVASF

Empresa de Planejamento Agropecuário e Construção Civil Ltda.

PROJETO: REABILITAÇÃO DO PERÍMETRO IRRIGADO DE CERAÍMA

Convênio: PREFEITURA MUNICIPAL DE GUANAMBI / CODEVASF

Etapa - 1

Dissipadores de Energia para Bueiros - Vias de Acesso

PROJ.	VISTO					
DES.	APROV.					
CONF.	DATA	DATA: Março/2015	ESCALA: 1/1000	Resp. Técnico: Roberto Muiños Ventin, Eng. Civil, CREA: 32.505/D	FOLHA Nº: 08 de 08	REVISÃO: 0