




21  
12/01/17-S1  
100

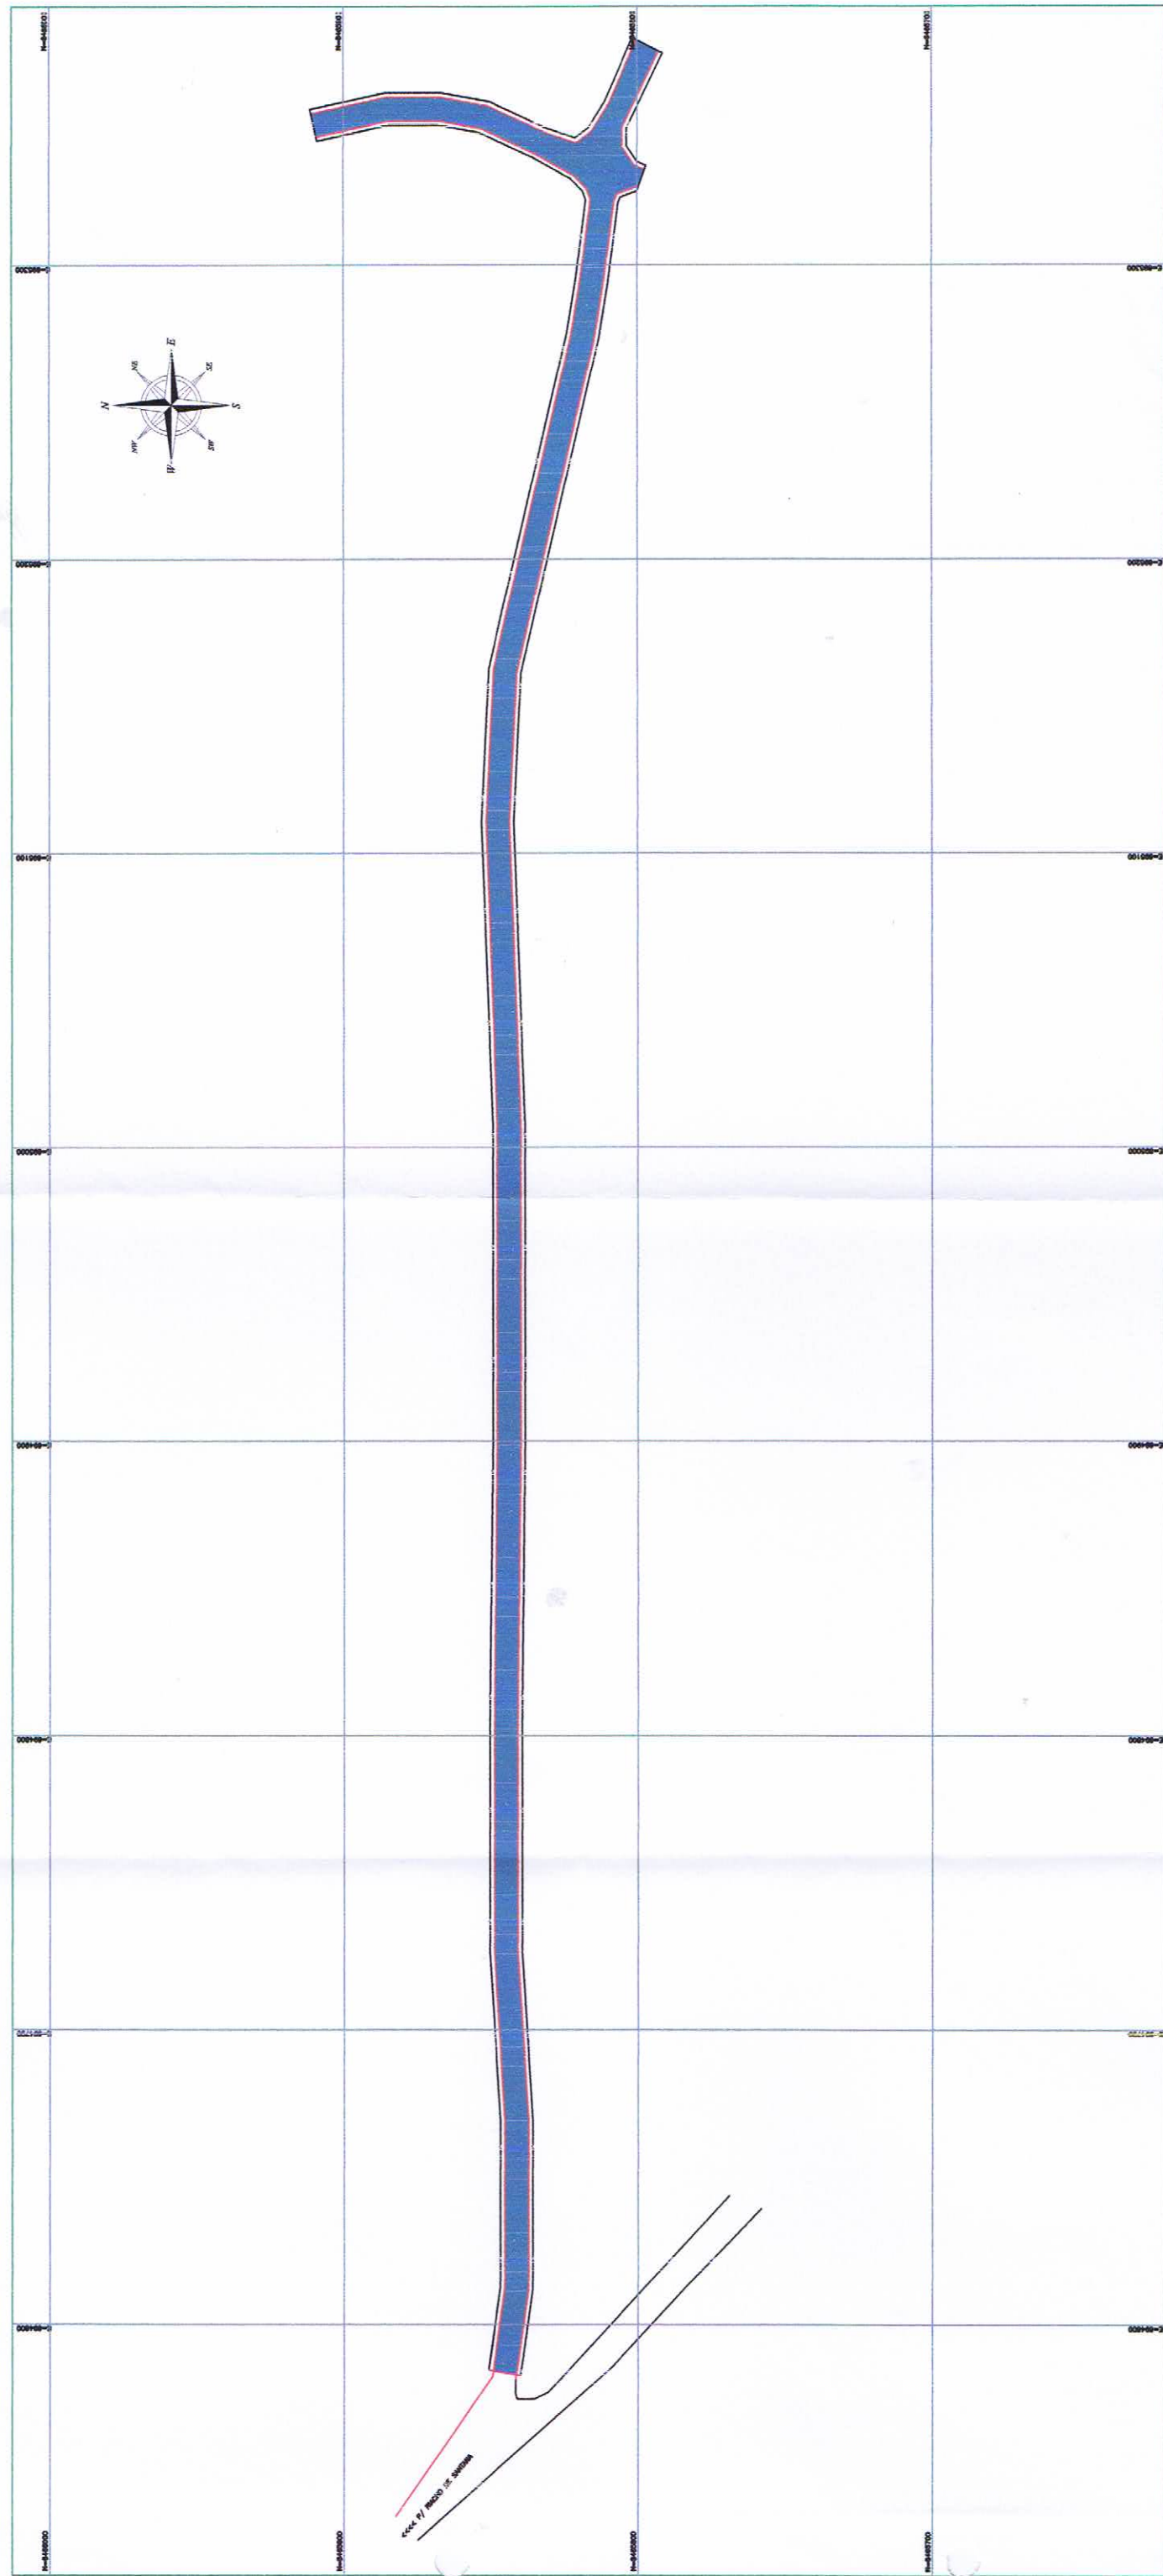


COMPANHIA DE DESENVOLVIMENTO DOS VALES DO SÃO FRANCISCO E DO PARABAÍ

**CODEVASF** 2ª SUPERINTENDÊNCIA REGIONAL  
BOM JESUS DA LAPA - BAHIA

**MAPA PLANIALTIMÉTRICO CADASTRAL**  
PAVIMENTAÇÃO - LOCALIDADE: BOTUQUARA  
**RIACHO DE SANTANA - BAHIA**



ELABORAÇÃO	DESENHO	ESCALA	DATA	FOLHA Nº
CODEVASF-2ª SRGRD/UP		1/500	Jul/2017	01/01

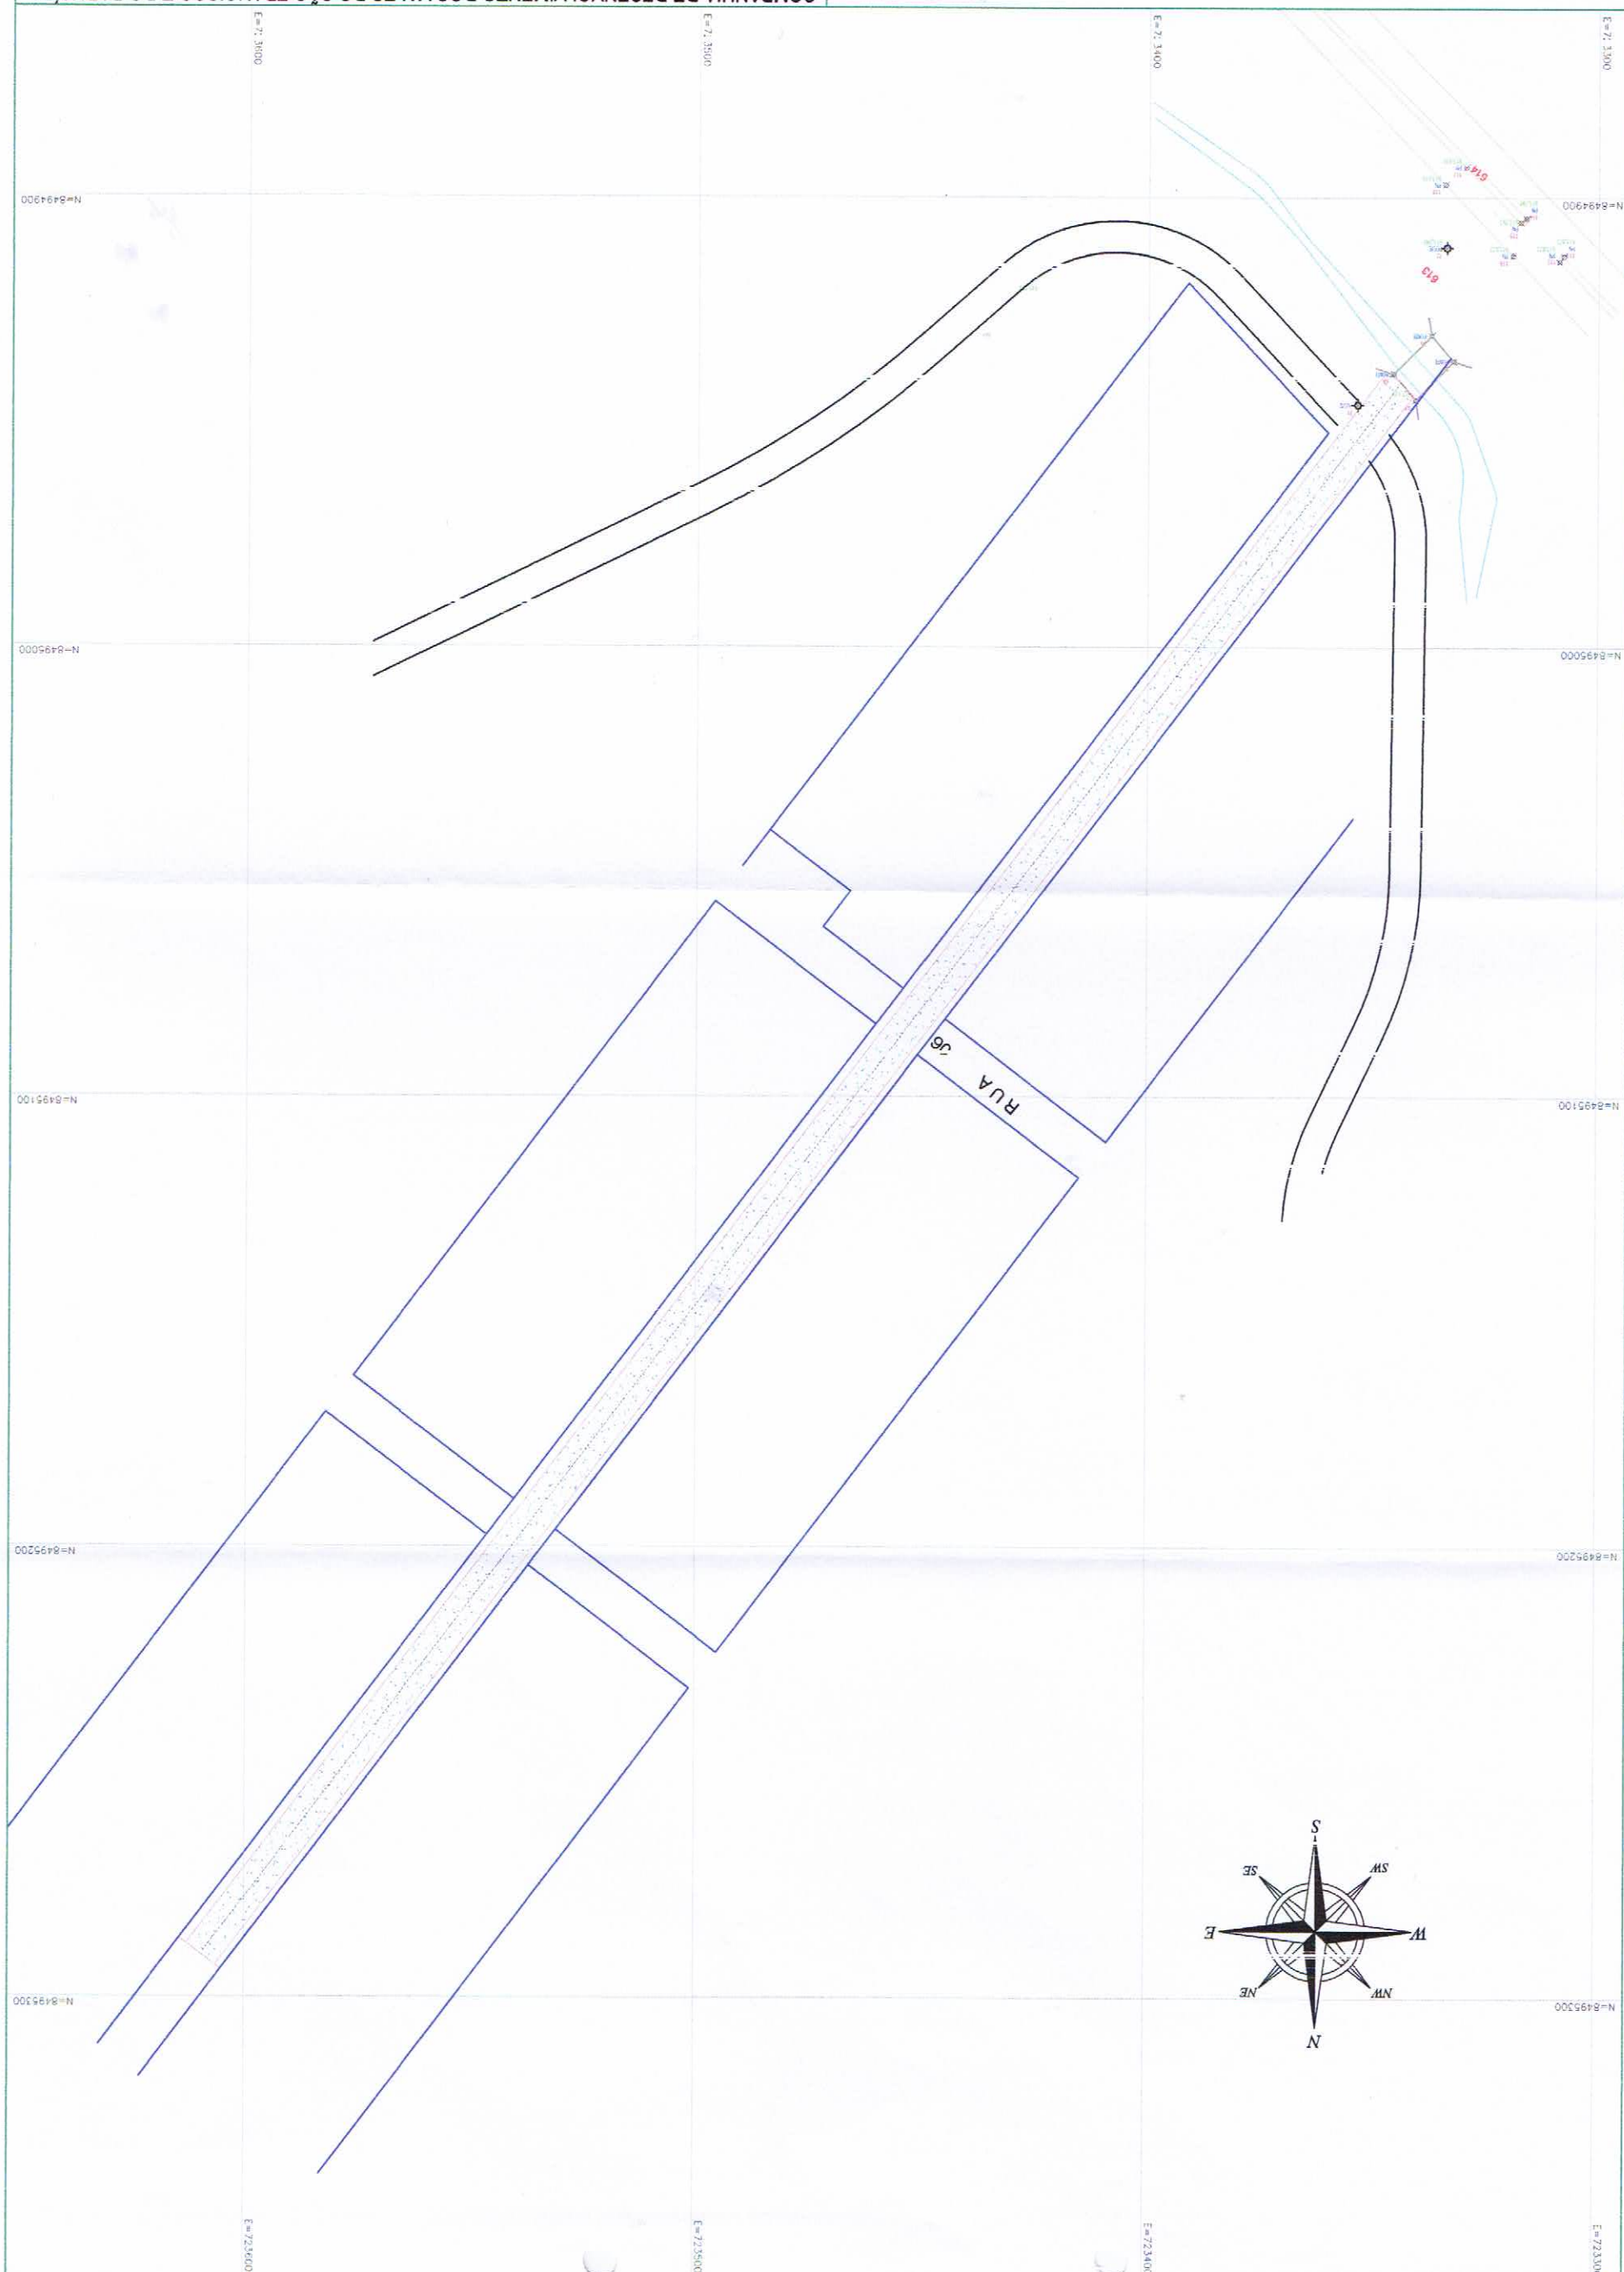

15-61/0927  
62

- ÁREA PAVIMENTADA
- ÁREA A PAVIMENTAR
- CALÇADA L=1,50m

MANUTENÇÃO DE RIACHO DE SANTANA BR-430

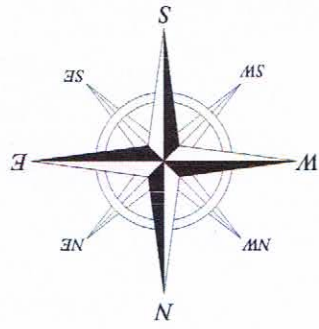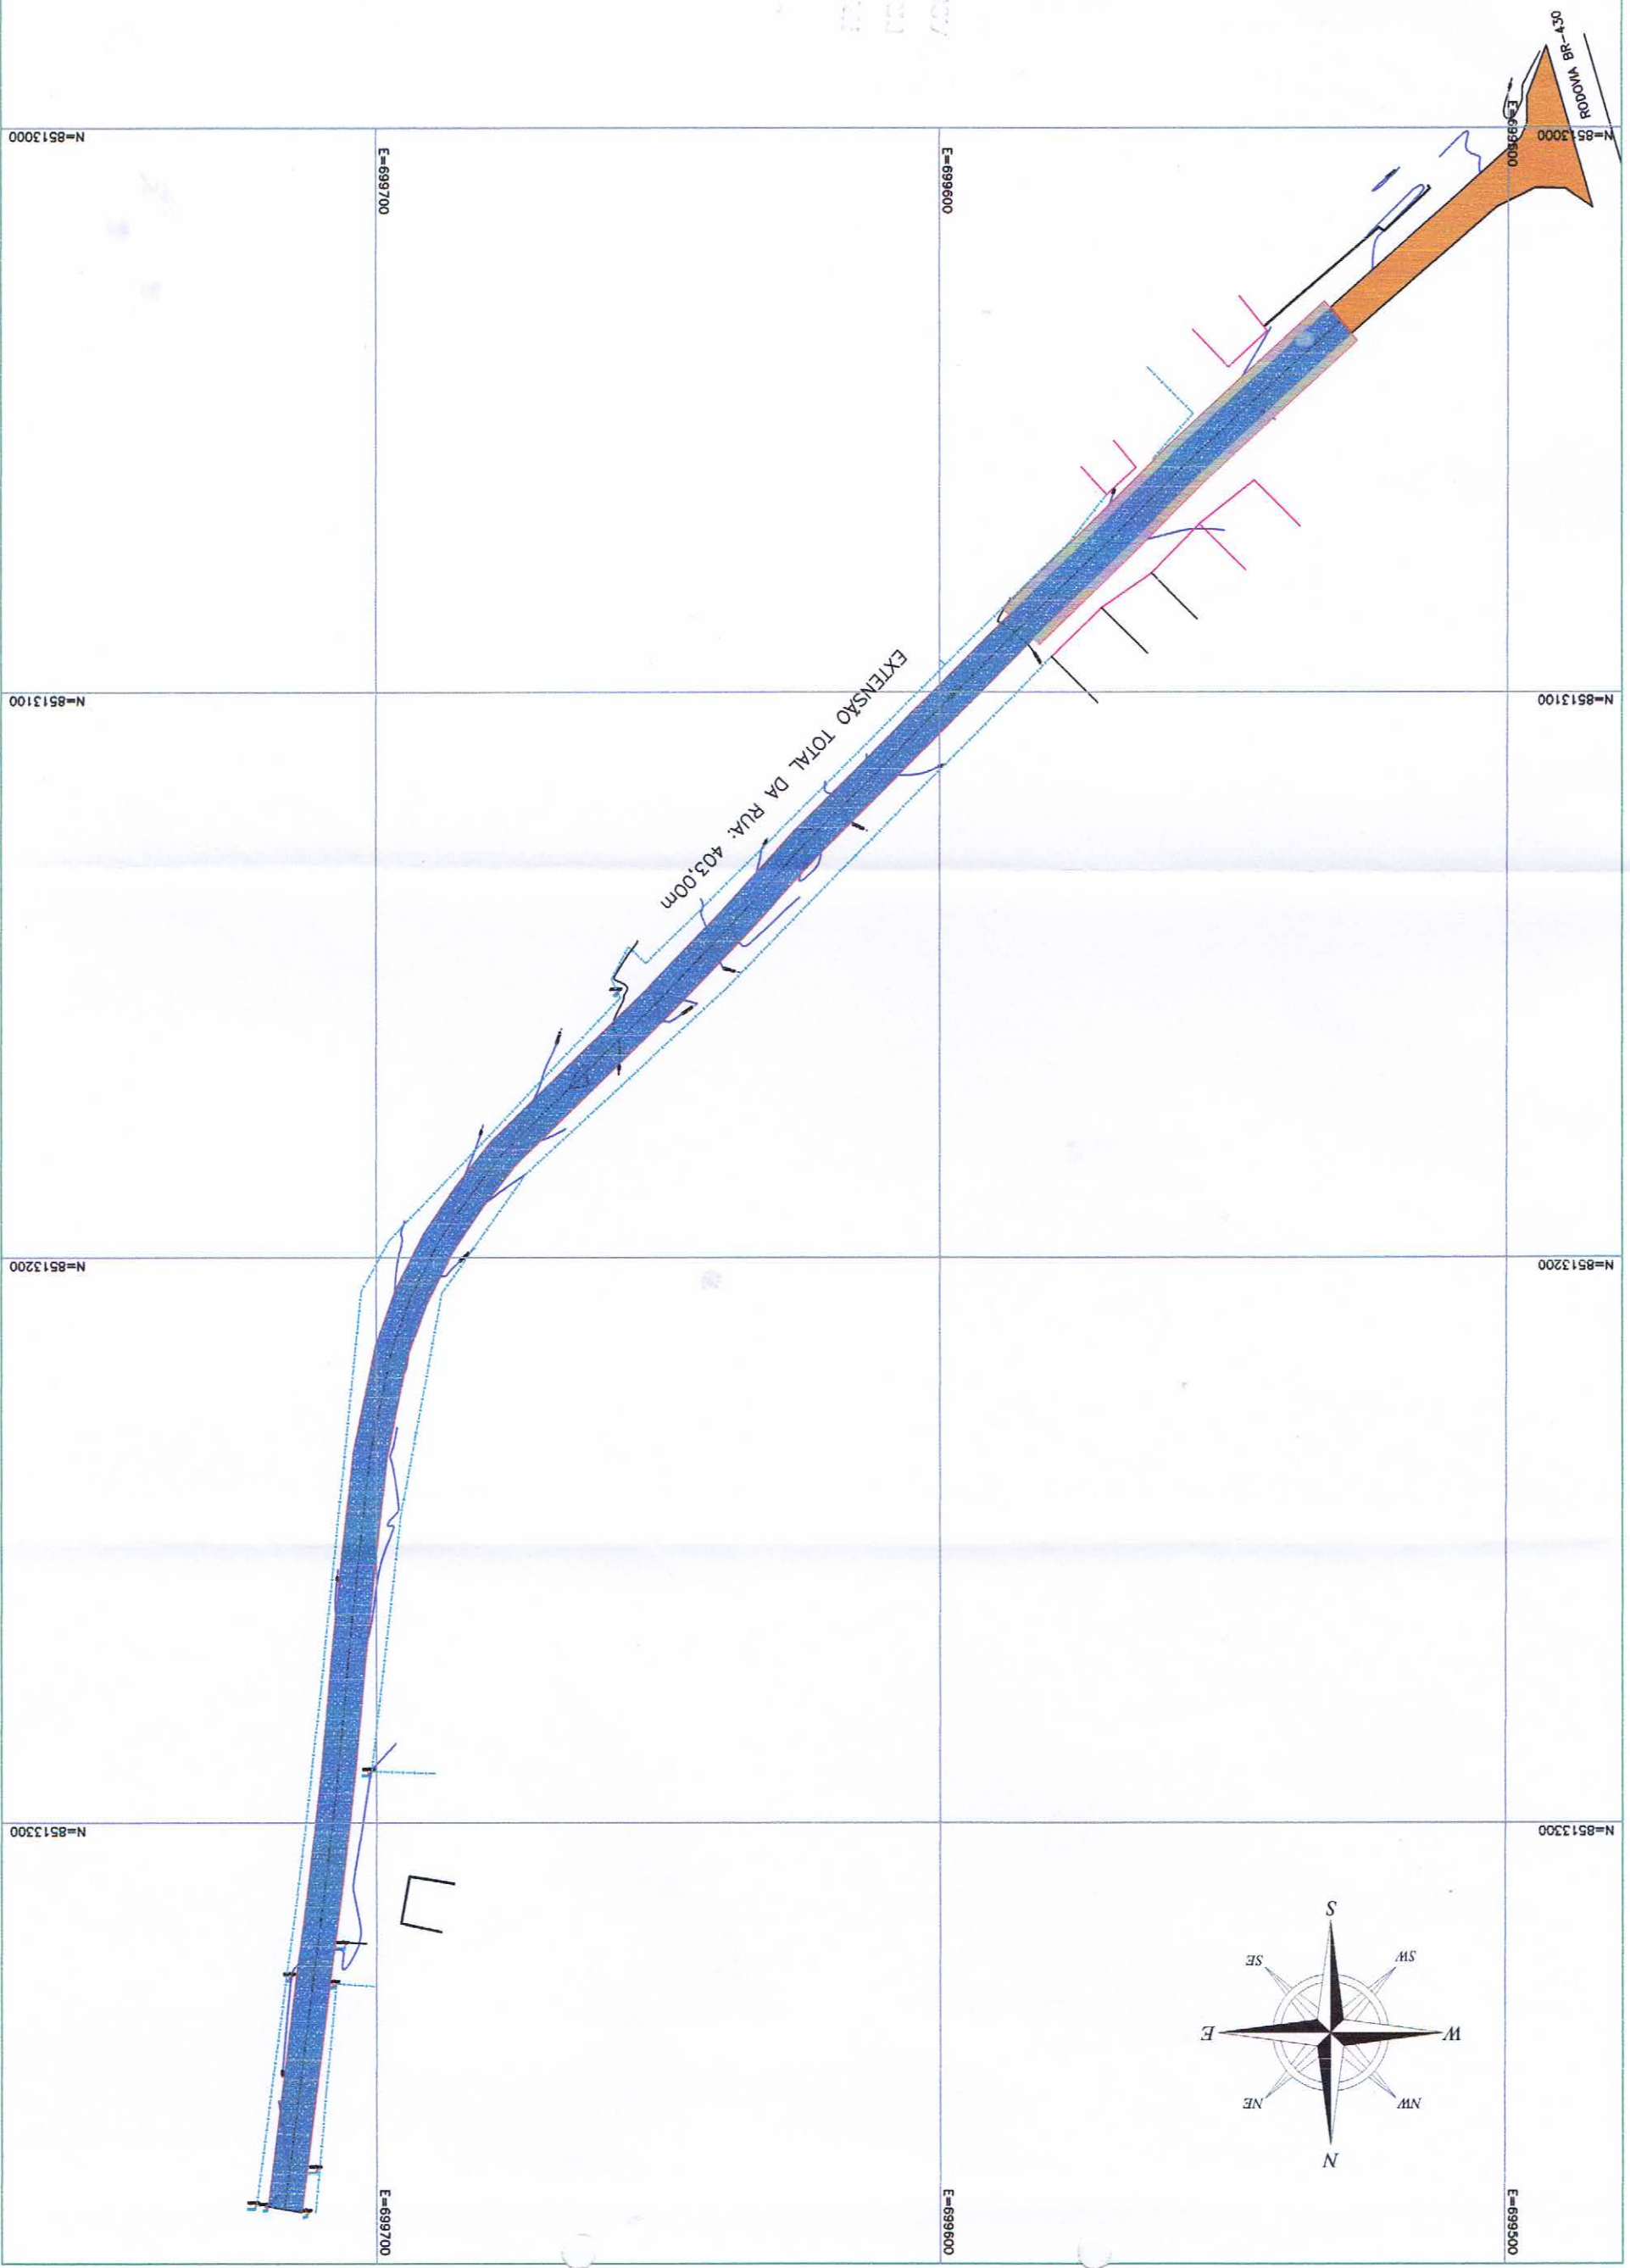

*15-11-2017*

*h2*

ÁREA PAVIMENTADA

ÁREA A PAVIMENTAR

CALÇADA L=1,50m

