


# ESTRADA

LADO DA BARRAGEM  
(MONTANTE)

(JUSANTE)

638 (DIMENSÃO APROXIMADA)

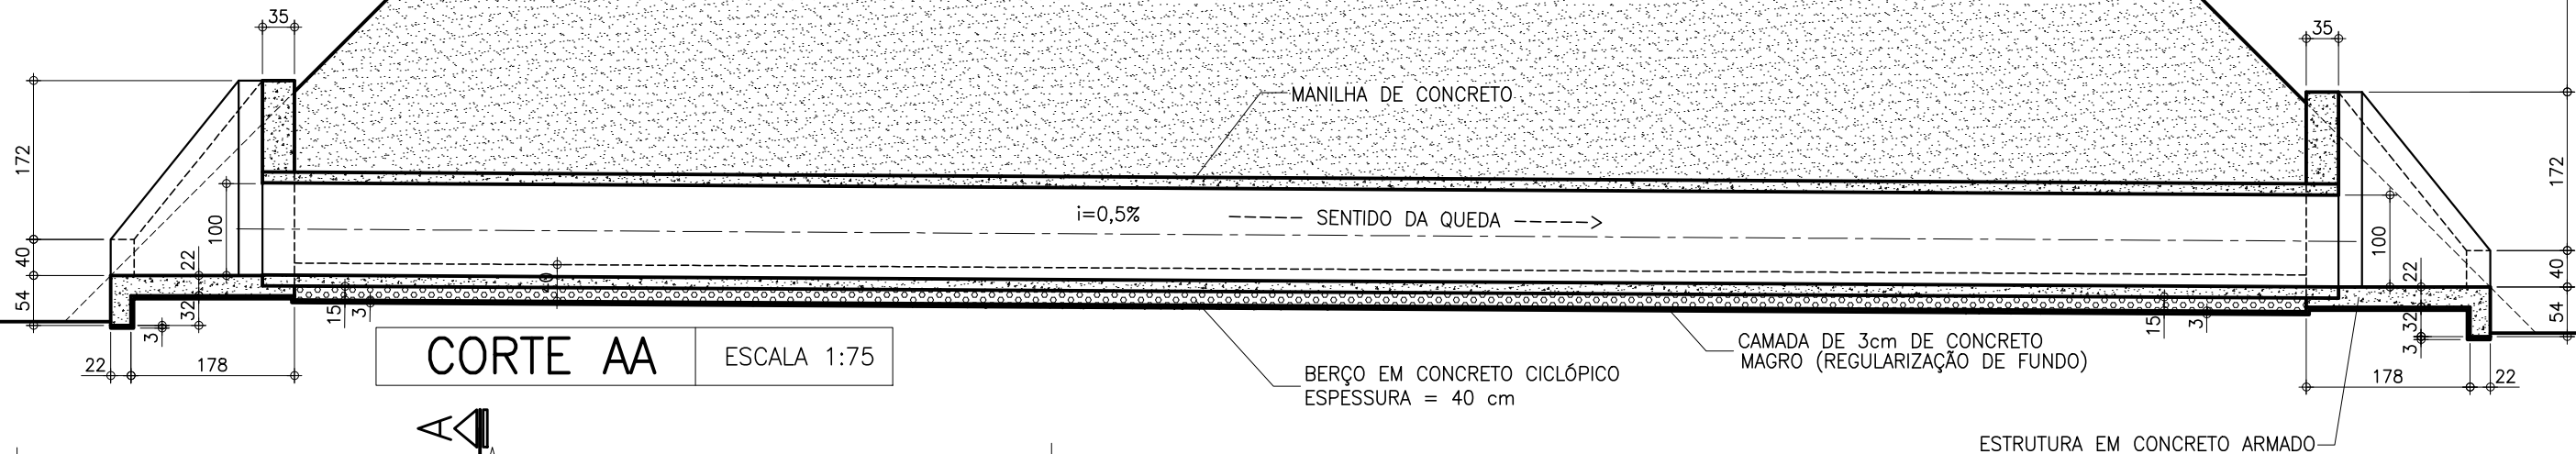


CORTE AA

ESCALA 1:75

ESTRADA

900

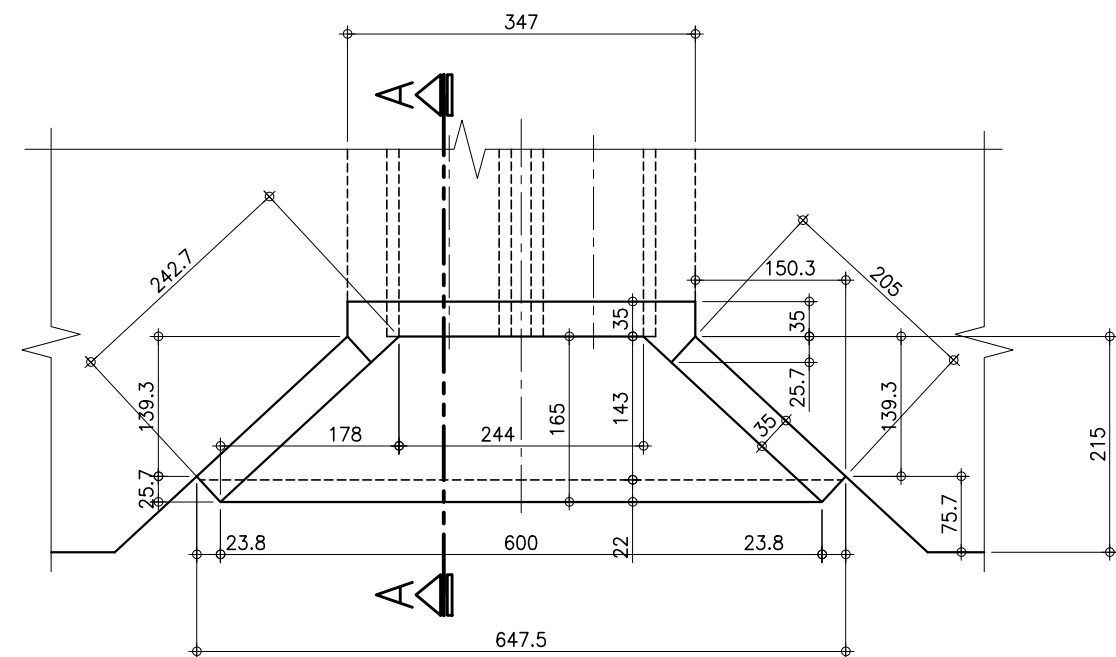

PLANTA

ESCALA 1:75

PLANTA

ESCALA 1:100

## NOTAS:

1. Dimensões em centímetros



ITEM BUEIRO NA ESTRADA DE ACESSO À  
REGIÃO DE JUSANTE DA BARRAGEM DE COVA

PROJETO  
ARQUITETÔNICO

DESENHO Nº  
06