PLANTA BAIXA – PONTE RURAL / Classe 30t

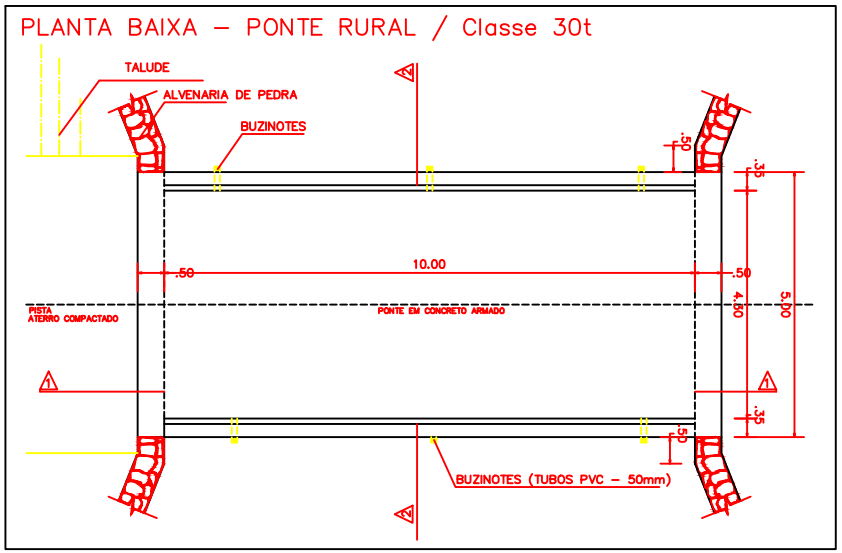

SEÇÃO TRANSVERSAL: 2 – 2
ESCALA 1/100

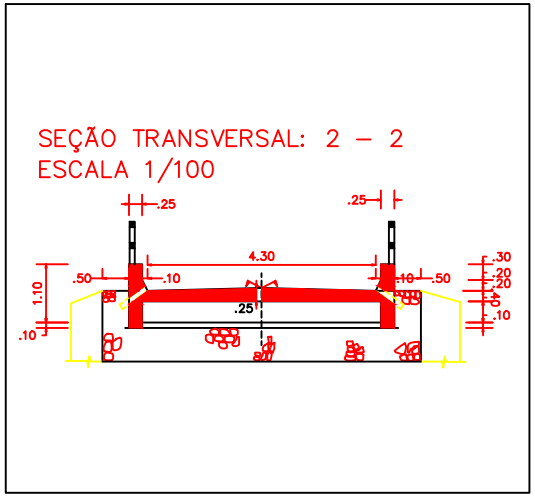

SEÇÃO LONGITUDINAL: 1 – 1
ESCALA 1/100

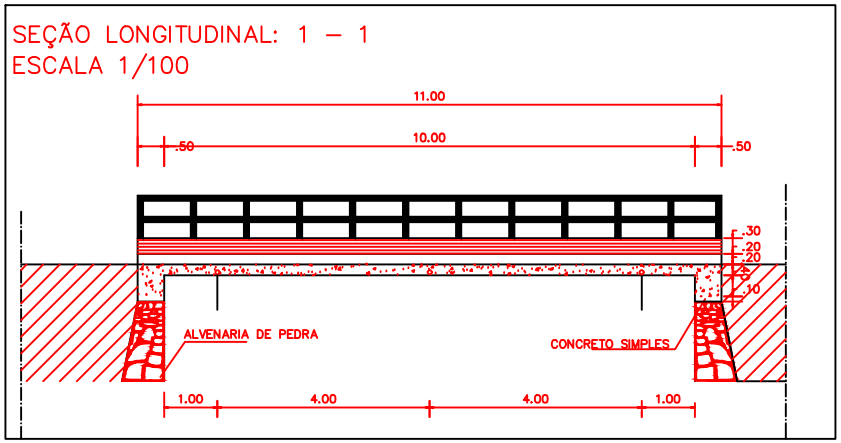

REVISÃO	DESCRIÇÃO DA REVISÃO	DESENHO	VERIFICAÇÃO	APROVAÇÃO	DATA
01	Formatos	Cleomenes			23/10/2017
Original	Inicial	Renato			05/09/2013

Companhia de Desenvolvimento dos Vales do São Francisco e do Parnaíba

PROJETO: PONTE RURAL CLASSE 30T

ELABORAÇÃO: CODEVASF - 2ªSR/GRD/UIP

PLANTA: PLANTA BAIXA, SEÇÃO TRANSVERSAL E LONGITUDINAL

DESENHO: Cleomenes Moraes Lawinsky
ASSISTENTE TÉCNICO EM DESENVOLVIMENTO REGIONAL
CAD - 6968-00

ENDEREÇO: BOQUIRA - BAHIA

RESPONSÁVEL TÉCNICO: Patricia Cardoso Dourado
ANALISTA EM DESENVOLVIMENTO REGIONAL
CAD - 112320-6

PRANCHA:	ESCALA:	PERÍMETRO (m):	ÁREA TOTAL (ha):	ÁREA ESCRITURA (ha):
1/2	1 :100			

DIREITOS AUTORAIS RESERVADOS. PROIBIDA A REPRODUÇÃO TOTAL OU PARCIAL DESTE DESENHO SEM O EXPRESSO CONSENTIMENTO DO PROPRIETÁRIO.