

655

CURVA DE NÍVEL

CURSO D'ÁGUA

EDIFICAÇÕES

LIMITE DE PROJETO EM 2008

ARRUAMENTO

REDE COLETORA PROJETADA E EXECUTADA CONFORME PROJETO

REDE COLETORA EXECUTADA, ALTERADA EM RELAÇÃO AO PROJETO ORIGINAL

REDE COLETORA A SER SUBSTITUÍDA

- ALTERAÇÃO DO DIÂMETRO
- ALTERAÇÃO DE DECLIVIDADE
- ALTERAÇÃO DIÂMETRO E DECLIVIDADE
- TRECHO NOVO

REDE COLETORA PROJETADA E NÃO EXECUTADA

EMISSÁRIO PROJETADO E EXECUTADO CONFORME PROJETO

EMISSÁRIO EXECUTADO, ALTERADO EM RELAÇÃO AO PROJETO ORIGINAL

EMISSÁRIO PROJETADO E NÃO EXECUTADO


EMISSÁRIO FINAL (NÃO EXECUTADO)

DIVISOR DE BACIAS/ SUB-BACIAS

UNIDADES PROJETADAS E NÃO EXECUTADAS

UNIDADES PROJETADAS E EXECUTADAS

UNIDADES EXECUTADAS CUJOS PROJETOS NÃO FORAM DISPONIBILIZADOS

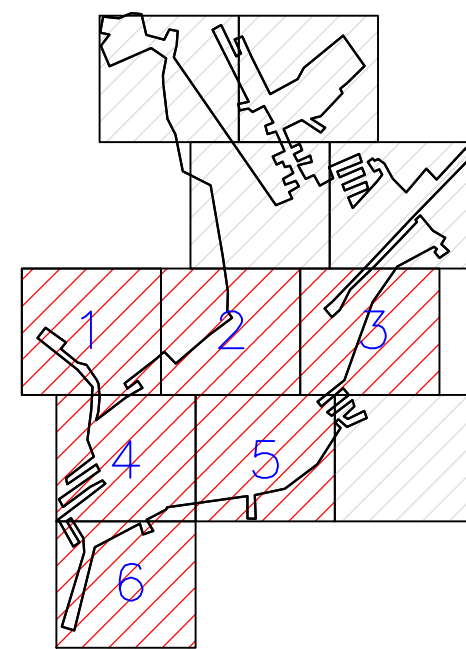

## OBSERVAÇÕES:

- 1- QUANDO A COTA DA GERATRIZ INFERIOR À MONTANTE DO PV NÃO É ASSINALADA, ADOTAR A MESMA COTA DA GERATRIZ INFERIOR À JUSANTE, NO MESMO PV.
- 2- OS TRECHOS DE REDE ONDE NÃO CONSTA O DIÂMETRO POSSUEM DN 150mm
- 3- COTAS E DISTÂNCIA EM METROS.
- 4- LEVANTAMENTO PLANIALTIMÉTRICO SEMI-CADASTRAL REALIZADO PELA ENGELPEUS – ENGENHARIA E CONSULTORIA LTDA EM JUNHO/2008, TENDO COMO REFERÊNCIA:
- DATUM OFICIAL: SAD=69  
MERIDIANO CENTRAL: ~45°00'00"  
SISTEMA DE COORDENADAS: NORTE--ESTE  
DATUM VERTICAL: SAD=69  
HEMISFÉRIO: SUL  
MARCO DE COORDENADA: BOM JESUS DA LAPA  
N: 8.534.106,082  
E: 671.036,256  
ELEVÇÃO: 434.240
- 5- MARCOS IMPLANTADOS
- RN 0:
- N: 8.546.828,786m  
E: 793.052,551m  
ELEVÇÃO: 535,714m
- RN 1:
- N: 8.546.893,210m  
E: 793.069,163m  
ELEVÇÃO: 537,267m


DIREITOS AUTORAIS RESERVADOS CONFORME TERMOS CONTRATUAIS. PROIBIDA A REPRODUÇÃO TOTAL OU PARCIAL DESTA DESENHO SEM O EXPRESSO CONSENTIMENTO DO PROPRIETÁRIO.

<h1 style="text-align: center;">Festi &amp; Festi Ltda.</h1> <p style="text-align: center;">CONSULTORIA E PLANEJAMENTO LTDA – EPP</p>				
CLIENTE  _____ CODUVASF		CLIENTE <div style="text-align: center;">  </div>		
 ENG. RICHARD GUSSON CREA 040142401 APT. 2802/2301/12/705130		TÍTULO DO DESENHO PROJETO DO TRAÇADO DE REDES PLANTA		DATA 15/07/2018
		PROJETO BÁSICO DO SISTEMA DE ESGOTAMENTO SANITÁRIO DA CIDADE DE RIO DO PIRES		REV. 00
		IDENTIFICAÇÃO DO PROJETO		FORMATO A1
		NOME DO ARQUIVO ESG009-2-RPR-V02-RED-01.dwg		DESENHISTA PROJETA MARIANA NOGUEIRA
 ENG. RICHARD GUSSON CREA 040142401 APT. 2802/2301/12/705130		DESENHO Nº ESG009-2-RPR-V02-RED-03		ESCALA 1:1000
				FOLHA 03/06